


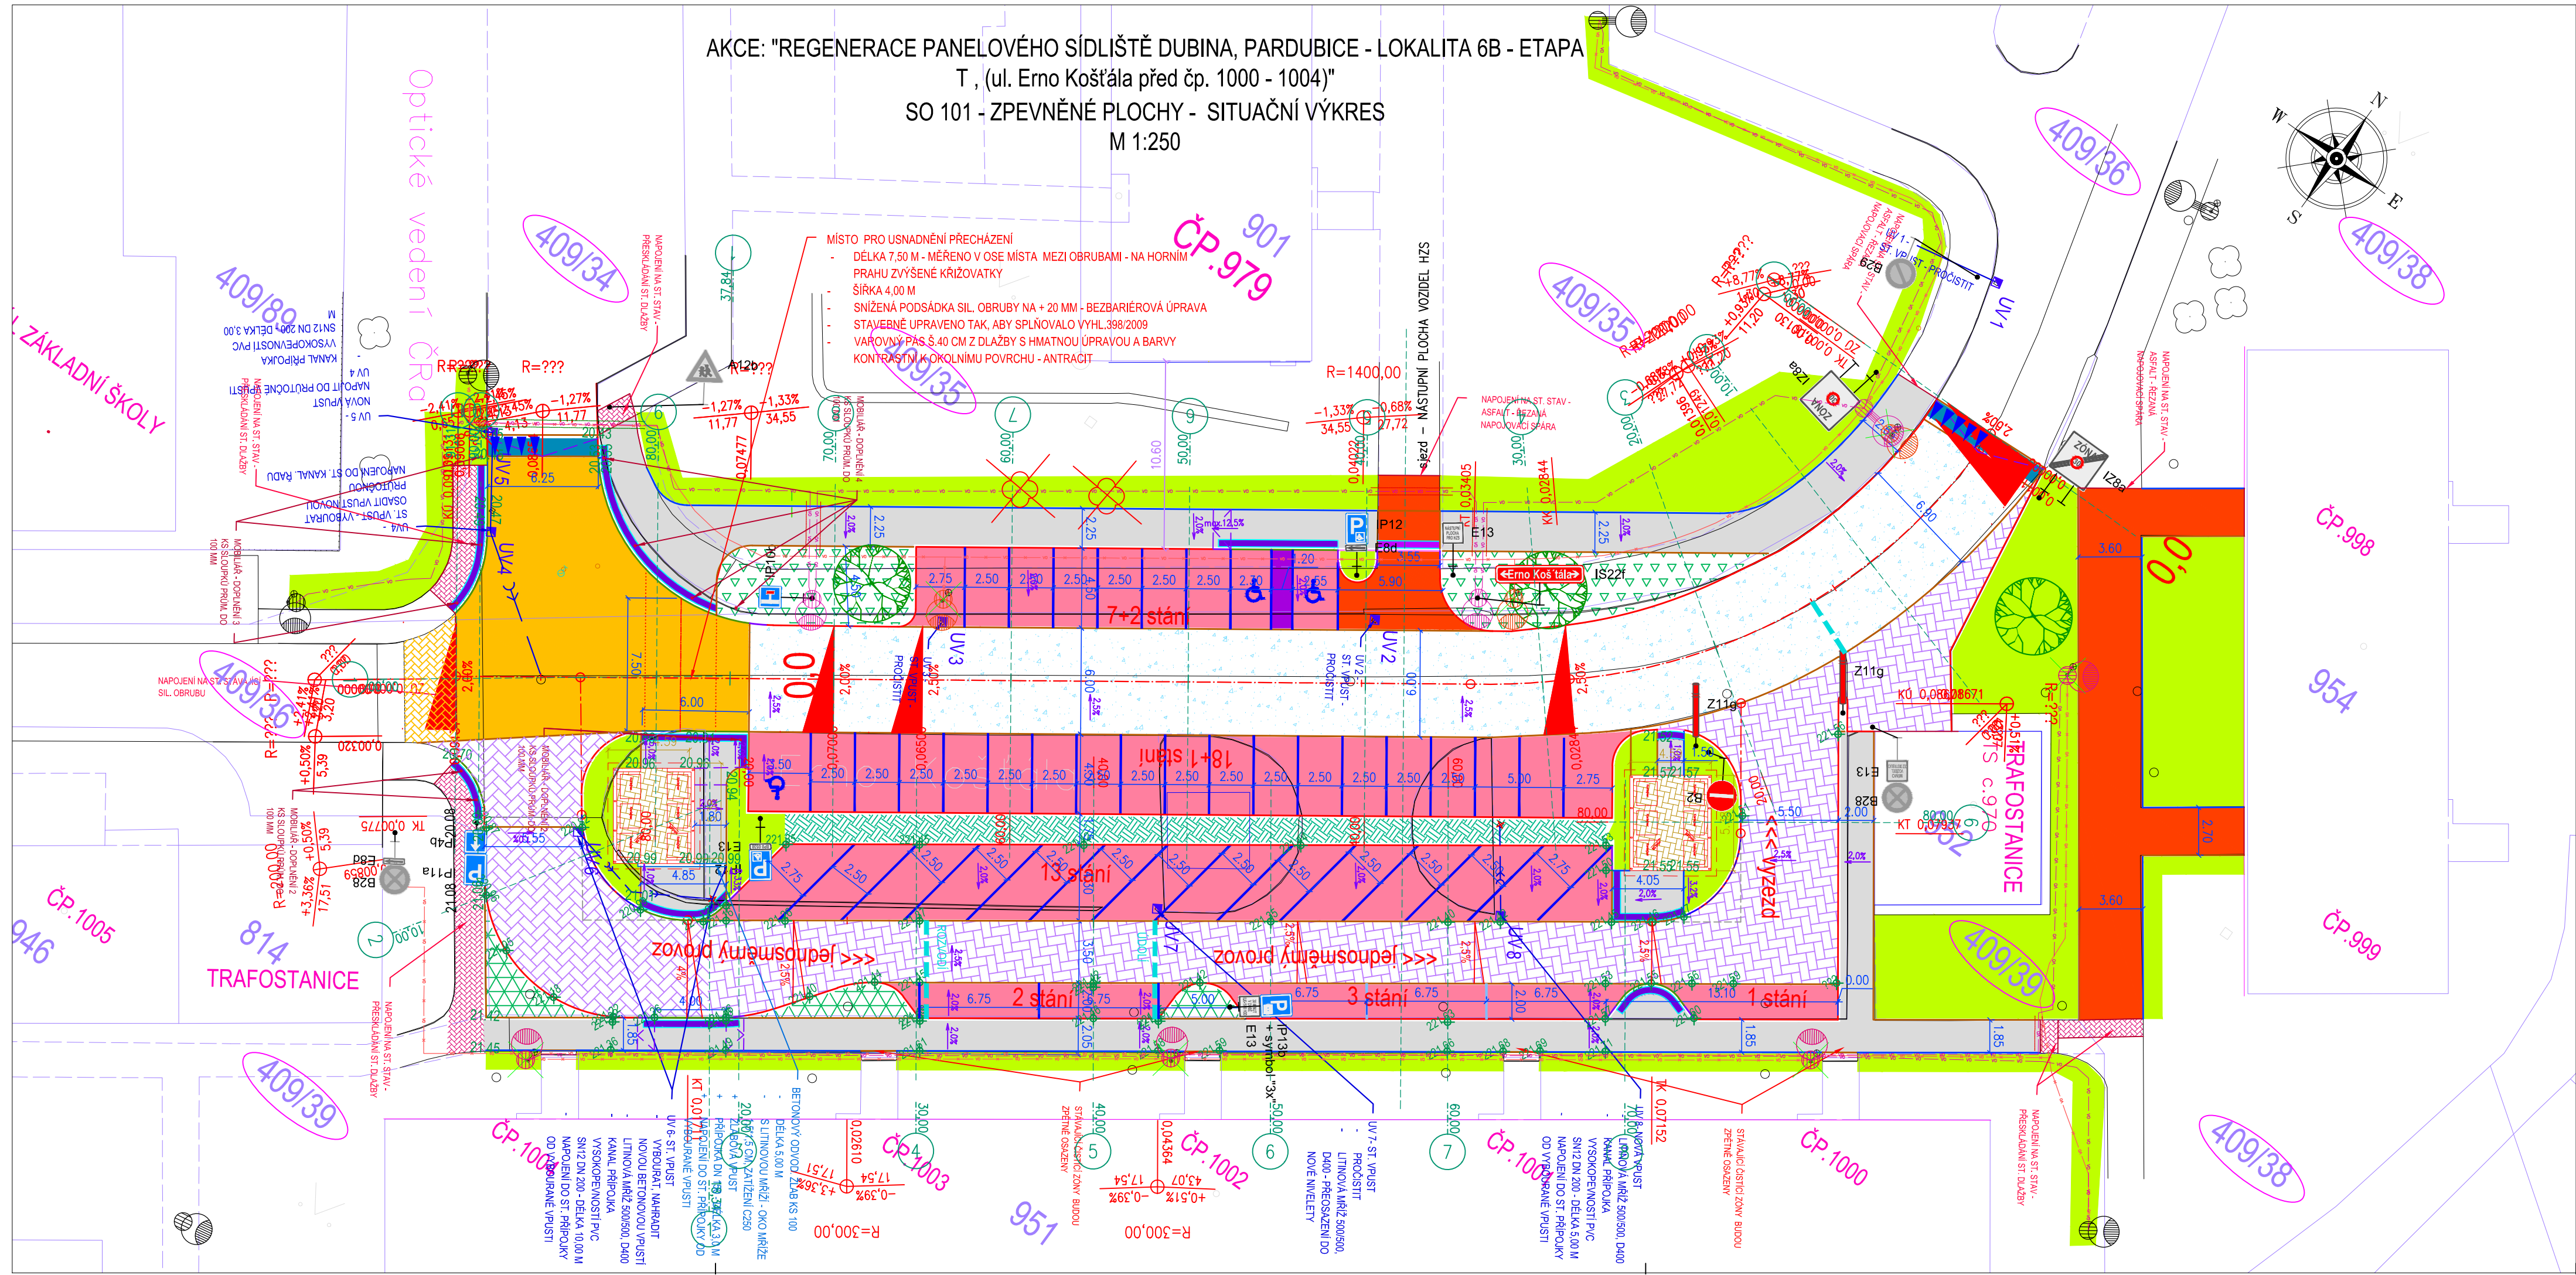

LEGENDA - NOVÝ STAV SO 101 :

- CHODNÍK - BET.DLAŽBA 200x100x60 - BARVA PŘÍRODNÍ
- HMATNÁ DLAŽBA TL.60 MM 200X100X60 - ANTRACIT
- HMATNÁ DLAŽBA TL.80 MM 200X100X80 - ANTRACIT
- VEGETAČNÍ DLAŽBA
- PARKOVACÍ STÁNÍ - DLAŽBA 200x100x80 - BARVA ČERVENÁ
- KOM.PARKOVIŠTĚ - BET.DLAŽBA I - 200x165x100 - PŘÍRODNÍ
- ZPEV. PL. - ZESÍLENÁ KONSTRUKCE - BET.DLAŽBA 200x100x80 - PŘÍRODNÍ
- ZVÝŠ.KŘÍŽOVATKA - BET.DLAŽBA TVAR I 200x165x80 MM - BARVA ŽLUTÁ
- RAMPY - ŽULOVÁ KOSTKA DROBNÁ TL.120 MM
- VOZOVKA KOMUNIKACE - ASFALT, KRYT - NADBALENÍ - VYUŽITÍ ST. PODKL. VRSTEV
- NAPOJENÍ NA STÁVAJÍCÍ STAV - PŘESKLÁDÁNÍ ST. DLAŽEB
- CHOD.BET. OBRUBA 1000X80X250 - PODSÁDKA + 0,0 MM
- CHOD.BET. OBRUBA 1000X80X250, PODSÁDKA + 60 MM
- SILNIČNÍ BET.OBRUBA 1000x150x250 - PODSÁDKA + 100 MM
- SILNIČNÍ BET.OBRUBA 1000x150x150 - PODSÁDKA + 20 MM
- SILNIČNÍ BET.OBRUBA 1000x150x150 - PODSÁDKA + 0 MM
- ULIČNÍ VPUST SILNIČNÍ D400
- DĚLKOVÁ KÓTA
- VDZ - BILÁ - BET. DLAŽBA, NÁTĚR
- VDZ - MODRÁ - NÁTĚR

PRŮBĚH INŽENÝRSKÝCH SÍTÍ JE ZAKRESLEN
DLE PODKLADŮ JEJICH SPRÁVCŮ.
PŘED ZAHAJENÍM VEŠKERÝCH STAVEBNÍCH PRACÍ
JE NUTNO NECHAT VYTÝČIT INŽENÝRSKÉ SÍTĚ.

Generální projektant:

PRODIN A.S.
K VÁPENCE 2745
530 02 PARDUBICE

WWW.PRODIN.CZ
DIČ: CZ25292161
IČO: 25292161

Zpracoval: Jana Förstlová

Zodp. projektant:

Jana Förstlová

Souřadnicový systém S-JTSK, Výškový systém BpV

Kontroloval:

Ing. Michal Hornýš

Kraj: Pardubický

Traťový úsek/Obec:

Pardubice

Investor: Stát. město Pardubice - MO III

Akce:

REGENERACE PANELOVÉHO SÍDLIŠTĚ DUBINA,

PARDUBICE - LOKALITA 6B - ETAPA T,

(ul.Erno Košťála před čp. 1000-1004)

SO 101 - ZPEVNĚNÉ PLOCHY

SITUAČNÍ VÝKRES

LEGENDA - SO 401 - VEŘ. OSVĚTLENÍ:

- KABELOVÉ VEDENÍ VEŘ. OSVĚTLENÍ

LEGENDA - SO 701 - KONTEJNE.STANÍ:

- ZP. PLOCHA - BET.DLAŽBA 200x100x80 PŘÍRODNÍ - ZES. KONSTRUKCE

LEGENDA -SO 801 - SAD. A TER. ÚPRAVY:

- VÝSADBA - KEŘOVÉ PATRO
- VÝSADBA - STROM
- OSETÍ TRAVNÍM SEMENEM
- KÁCENÍ - STROMY

LEGENDA -SO 901 - MOBILIÁŘ:

- ZAHAZOVACÍ SLOUPEK - PRŮMĚR DO 10 CM

OBJEKT:
SO 101 ZPEVNĚNÉ PLOCHY
SO 401 VEŘEJNÉ OSVĚTLENÍ
SO 701 KONTEJNEROVÁ STÁNÍ
SO 801 SADOVÉ A TERÉNNÍ ÚPRAVY
SO 901 - MOBILIÁŘ

PRODIN
SKUPINA VENTIO

Formát: 4 A4

Datum: 05/2024

Účel: DUSP

Č. zakázky: 31/23/4045.208

Změna: Č. kopie

Měřítka: 1:250

Část dokumentace: D.1.1.2

Č. výkresu: A