


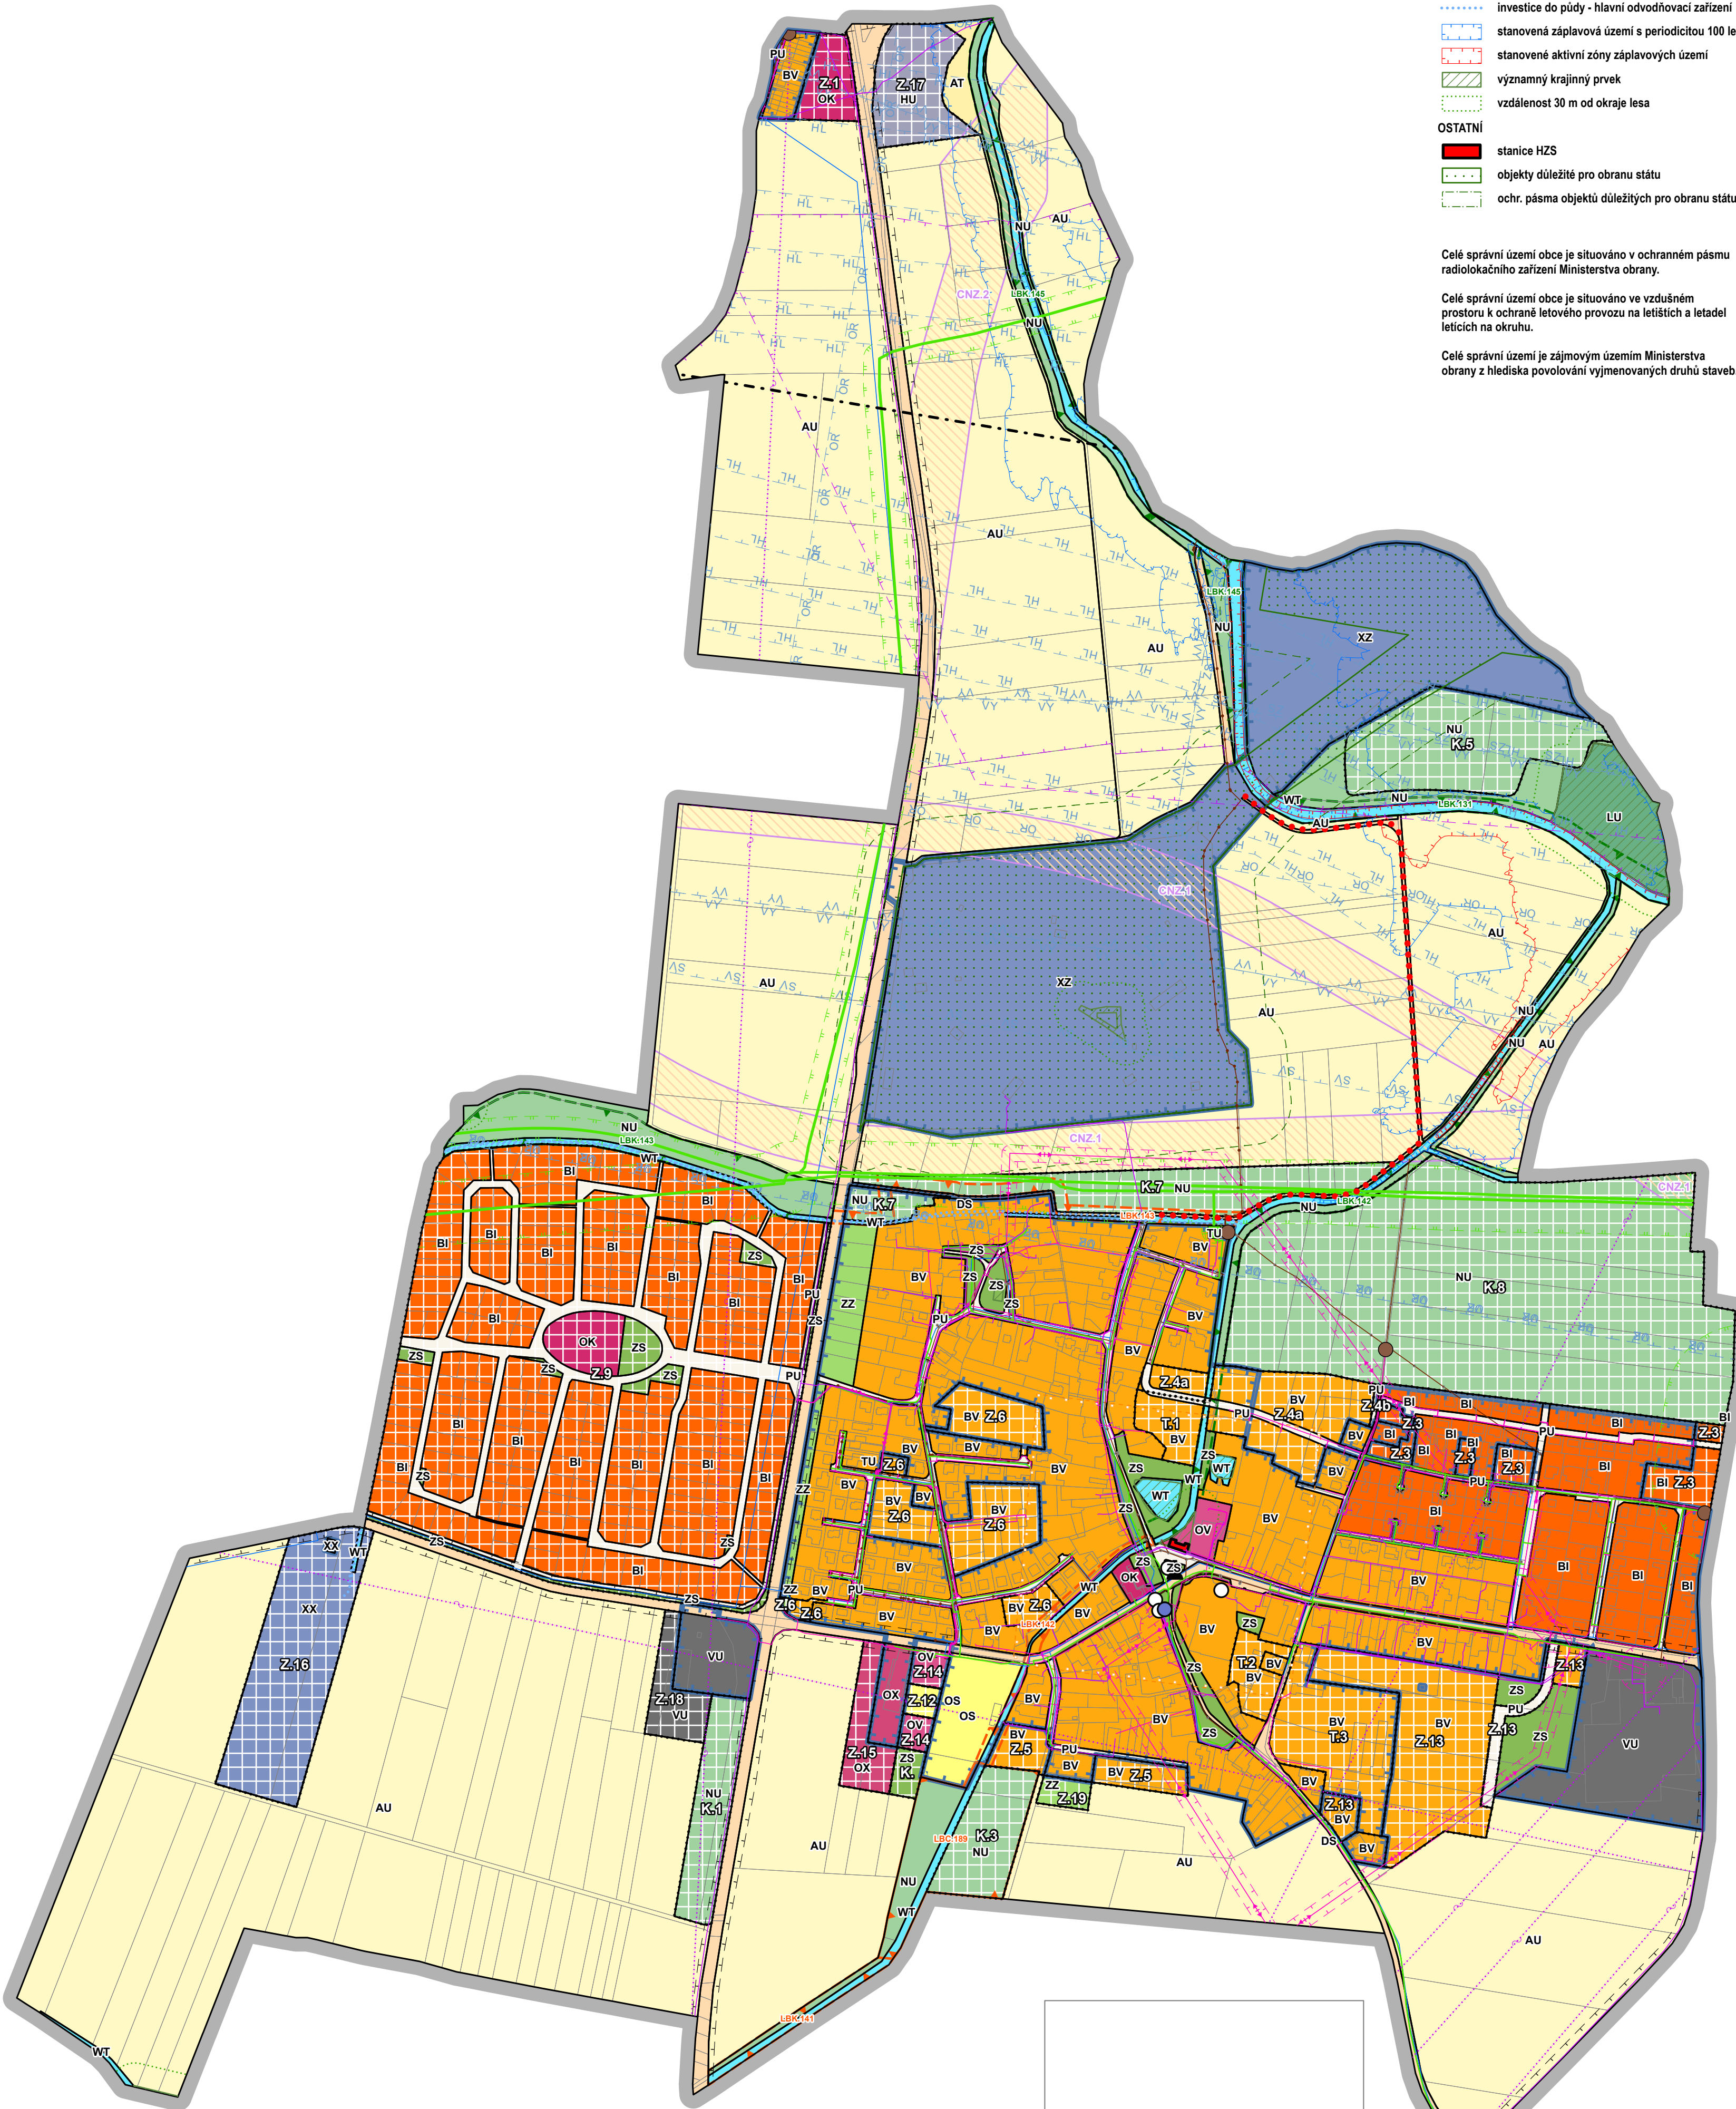

LIMITY VYUŽITÍ ÚZEMÍ, HODNOTY ÚZEMÍ	
označení	popis
PŘÍRODA A KRAJINA	
	investice do půdy - hlavní odvodňovací zařízení
	stanovená záplavová území s periodicitou 100 let
	stanovené aktivní zóny záplavových území
	významný krajinný prvek
	vzdálenost 30 m od okraje lesa
OSTATNÍ	
	stanice HZS
	objekty důležité pro obranu státu
	ochr. pásma objektů důležitých pro obranu státu

Celé správní území obce je situováno v ochranném pásmu radiolokačního zařízení Ministerstva obrany.

Celé správní území obce je situováno ve vzdušném prostoru k ochraně letového provozu na letištích a letadel letících na okruhu.

Celé správní území je zájmovým územím Ministerstva obrany z hlediska povolování vyjmenovaných druhů staveb.

ZÁKLADNÍ ČLENĚNÍ		
stav	návrh	popis
		hranice správního území obce
		hranice zastavěného území
		hranice zastavitelných ploch
		hranice ploch transformace
		hranice ploch změn v krajině

PLOCHY S ROZDÍLNÝM ZPŮSOBEM VYUŽITÍ		
stav	návrh	popis
		bydlení individuální BI
		bydlení venkovské BV
		občanské vybavení komerční OK
		občanské vybavení veřejné OV
		občanské vybavení sport OS
		občanské vybavení jiné OX
		veřejná prostranství všeobecná PU
		doprava silniční DS
		technická infrastruktura všeobecná TU
		výroba všeobecná VU
		smíšené výrobní všeobecné HU
		zeleň sídelní ostatní ZS
		zeleň zahradní a sadová ZZ
		přírodní všeobecné NU
		specifické zvláštního určení XZ
		specifické jiné XX
		vodní a vodních toků WT
		zemědělské všeobecné AU
		trvalé kultury AT
		lesní všeobecné LU

KORIDORY		
stav	návrh	popis
		koridor pro dopravní infrastrukturu
CNZ - koridor z nadřazené dokumentace		

ÚZEMNÍ SYSTÉM EKOLOGICKÉ STABILITY		
stav	návrh	popis
		lokální biocentrum
		lokální biokoridor

LIMITY VYUŽITÍ ÚZEMÍ, HODNOTY ÚZEMÍ	
označení	popis
TECHNICKÁ INFRASTRUKTURA	
	vedení elektrické energie NN
	vedení elektrické energie VN
	ochranné pásmo vedení elektrické energie VN
	kabelová komunikační vedení
	radiové směrové spoje
	ochranné pásmo komunikačních vedení a RS spojů
	středotlaký plynovod
	vysokotlaký plynovod
	bezpečnostní pásmo plynu
	Regulační / měřicí stanice VTL plynovodu
	kanalizační stoka jednotná
	kanalizační stoka splašková
	kanalizační stoka dešťová
	čerpací stanice kanalizace
	vodovod
DOPRAVNÍ INFRASTRUKTURA	
	ochranné pásmo silnice
	cyklostezky a cyklotrasy
	osa vzletové a přistávací dráhy letiště
	ochranné pásmo letiště
	HL - hlukové
	OR - ornitologické
	SV - před nebezpečnými a klamavými světly
	VY - s výškovým omezením staveb
	ZS - se zákazem staveb

KULTURA	
	válečné hroby
	nemovitá kulturní památka
	historicky cenné stavby
	území s archeologickými nálezy 2. kategorie

Celé správní území leží ve vymezených územích pro zajištění bezpečnosti státu a v území s archeologickými nálezy 3. kategorie.

ZÁZNAM O ÚČINNOSTI
vydávající správní orgán: Zastupitelstvo obce Starý Mateřov
datum nabytí účinnosti: 30.7.2026
pořizovatel: Obecní úřad Starý Mateřov
oprávněná osoba pořizovatele: Ing. Jan Šima

ZMĚNA Č. 2A ÚZEMNÍHO PLÁNU STARÝ MATEŘOV
4. KOORDINAČNÍ VÝKRES

ZHOTOVITEL
Studio MAP s.r.o.
Ing. Lenka Šimová, č. autorizace 05624

MĚŘITKO
1 : 5 000