




Legenda:

- uzavřený úsek komunikace
- navržená objížděná trasa
- navržená objížděná trasa
- navržená objížděná trasa

KRESLIL:	Ing. Martin Žalud			 www.dopa-cz.cz dopa@dopa-cz.cz tel: 724 513 970	
ZPRACOVAL:	Ing. Martin Žalud				
TECH. KONTROLA:	Ing. Martin Žalud				
ZODPOV. PROJEKTANT:	Ing. Martin Žalud				
HLAVNÍ PROJEKTANT:	Ing. Martin Žalud				
KRAJ: PARDUBICKÝ	OKRES: PARDUBICE	OBEC: PARDUBICE	STUPEŇ:	REALIZAČNÍ	
INVESTOR: ŘSD ČR			ZAKÁZKA ČÍSLO:	D 23083	
AKCE:	1/36 PARDUBICE. REKONSTRUKCE KŘIŽ. S UL. DAŠICKÁ. OPATŘENÍ KE ZVÝŠENÍ BESIP			ARCHIVNÍ ČÍSLO:	
OBJEKT: PŘECHODNÉ DOPRAVNÍ ZNAČENÍ			DATUM:	08/2023	
OBSAH:	OBJÍZDNÉ TRASY - PŘEHLEDNÁ SITUACE			FORMÁT:	A 3
			MĚŘÍTKO:	--	
			ČÍSLO SOUPRAVY:	A	
			ČÍSLO PŘÍLOHY:	1	

NÁVRH DIO

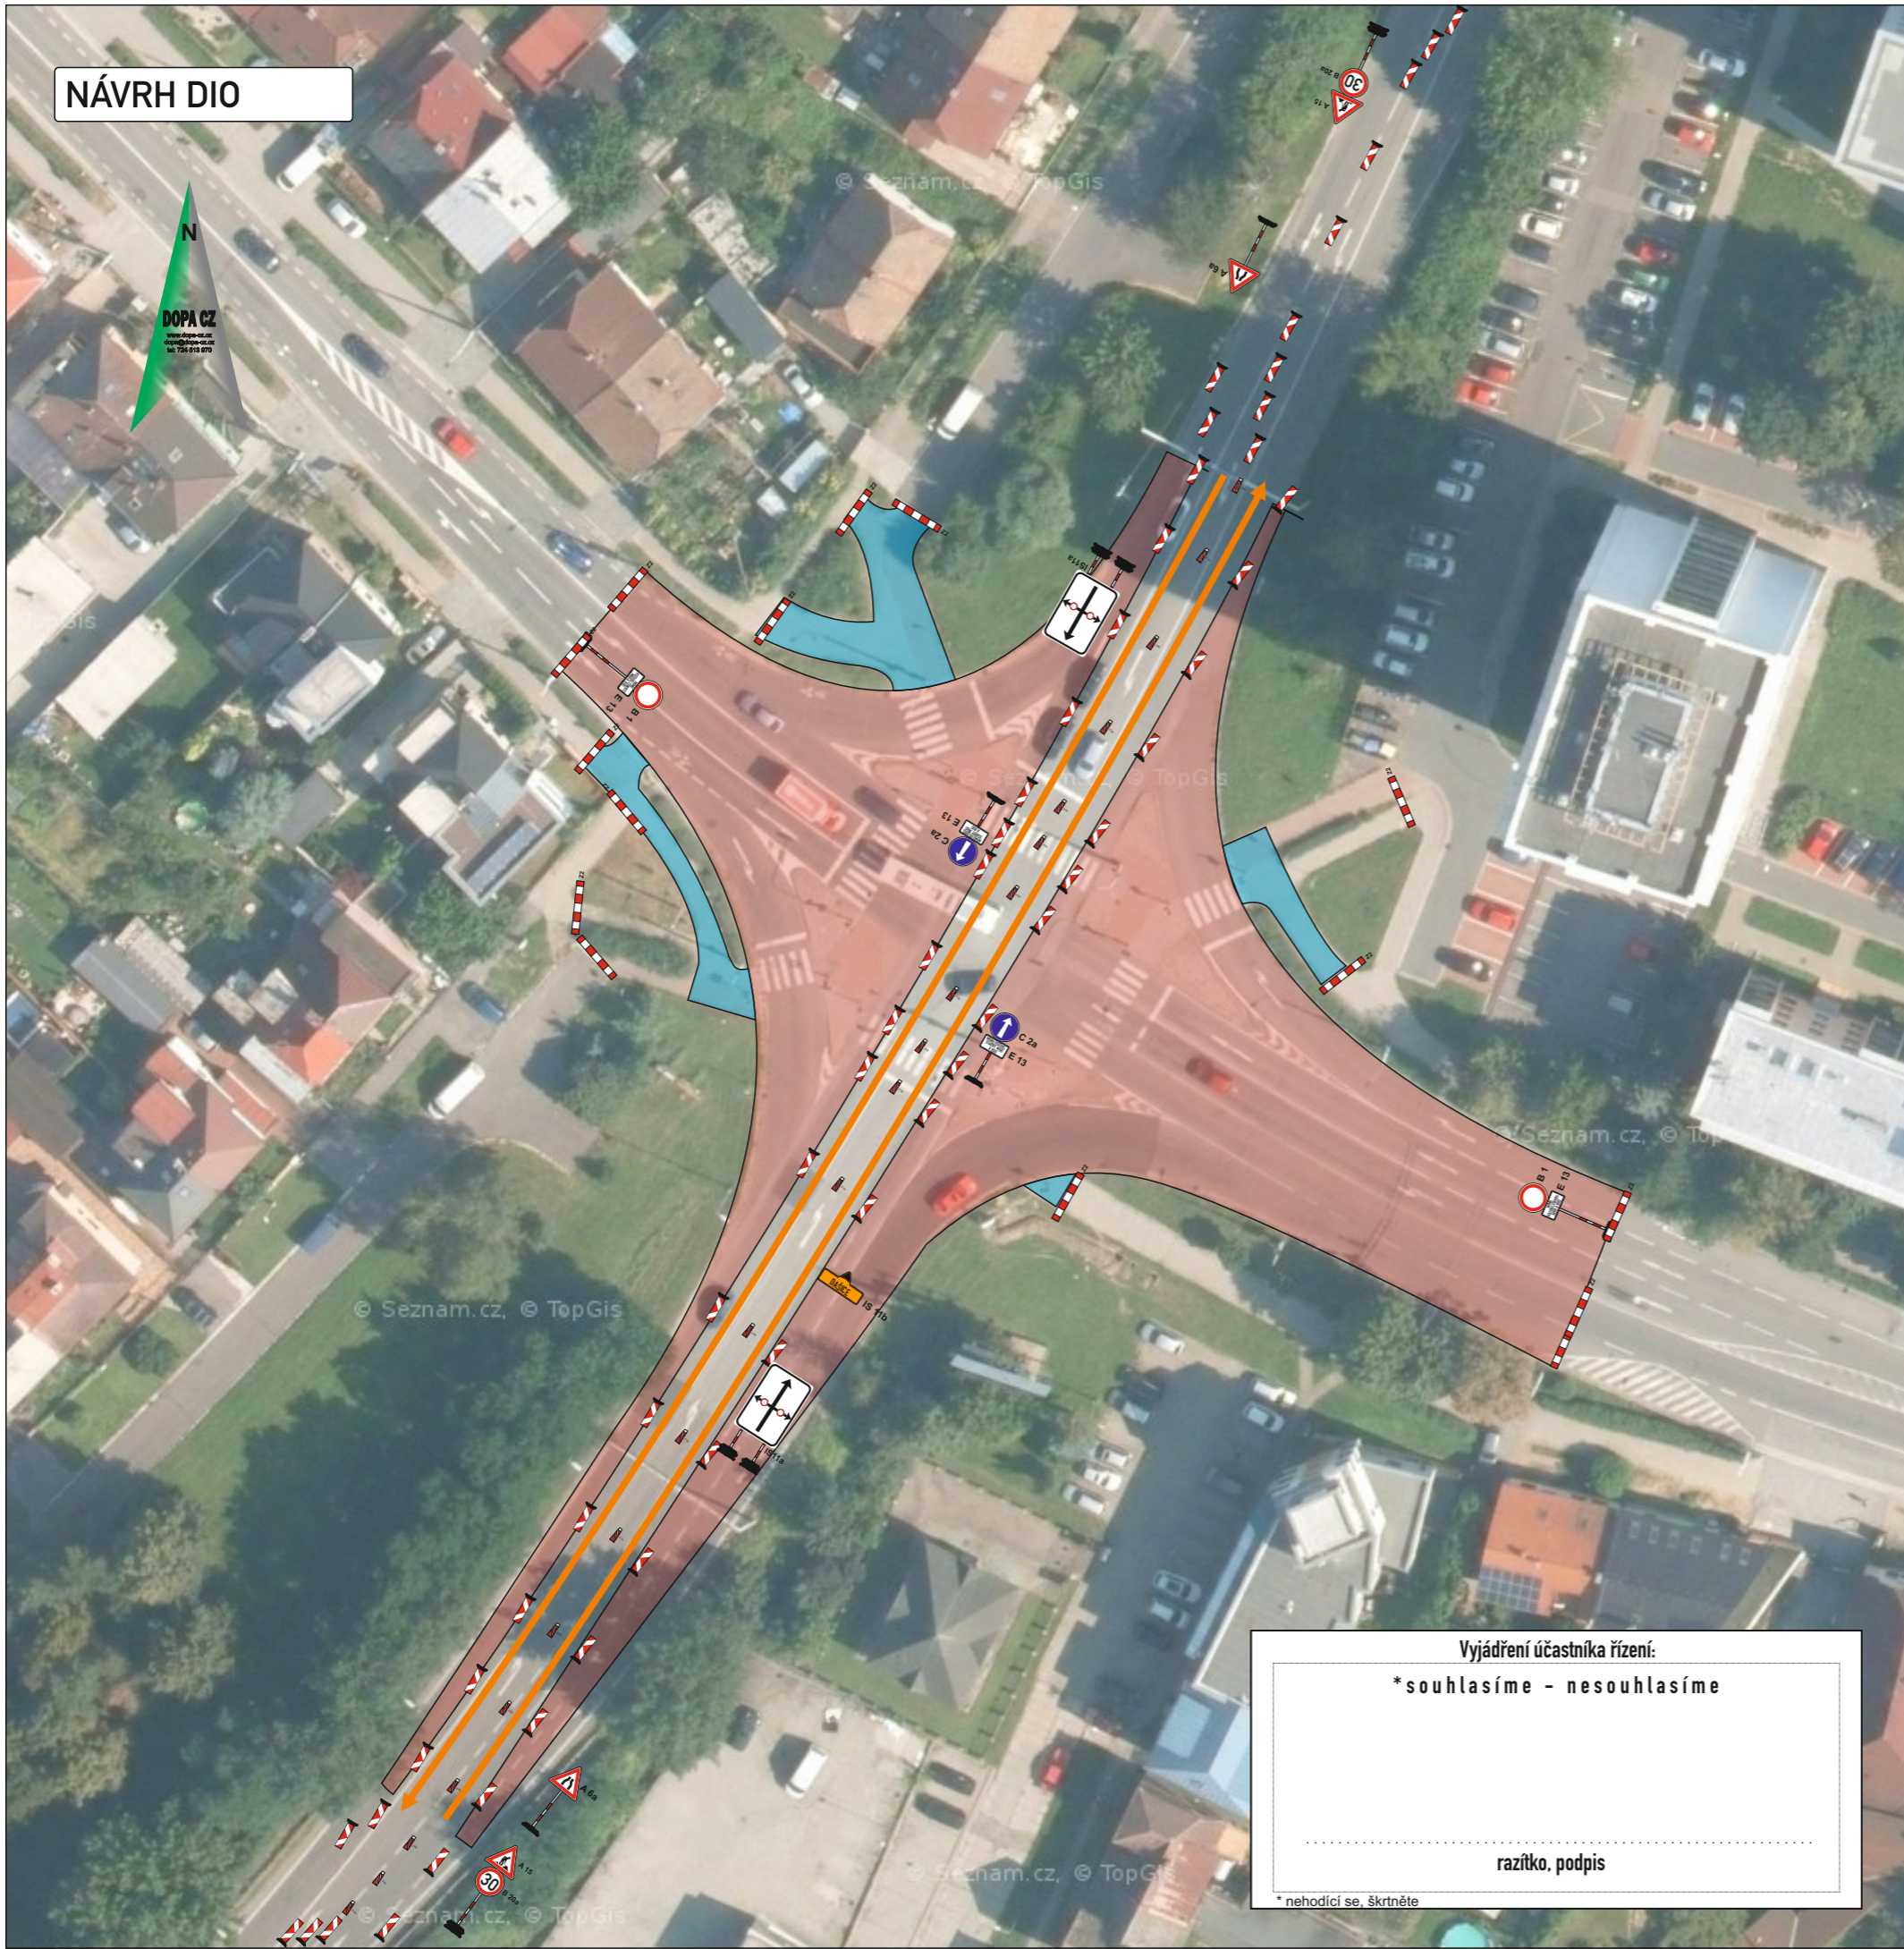

Vyjádření účastníka řízení:
 *souhlasíme - nesouhlasíme

.....

razítko, podpis


* nehodící se, škrtněte

Legenda:

- uzavřený úsek komunikace
- navržená objízdná trasa
- navržená objízdná trasa
- navržená objízdná trasa

KRESLIL:				DOPA CZ www.dopa-cz.cz dopa@dopa-cz.cz tel: 724 513 970
ZPRACOVAL:				
TECH. KONTROLA:				
ZODPOV. PROJEKT:				
HLAVNÍ PROJEKTANT:	Ing. Martin Žalud			STUPEŇ: REALIZAČNÍ
KRAJ: PARDUBICKÝ	OKRES: PARDUBICE	OBEC: PARDUBICE		ZAKÁZKA ČÍSLO: D 23083
INVESTOR: ŘSD ČR				ARCHIVNÍ ČÍSLO:
AKCE:	I/36 PARDUBICE, REKONSTRUKCE KŘIŽ. S UL. DAŠICKÁ, OPATŘENÍ KE ZVÝŠENÍ BESIP			DATUM: 08/2023
OBJEKT: PŘECHODNÉ DOPRAVNÍ ZNAČENÍ				FORMÁT: A3
OBSAH:	OBOUSMĚRNÝ PROVOZ - DETAIL 1			MĚŘÍTKO: --
	A			ČÍSLO SOUPRAVY: A ČÍSLO PŘÍLOHY: 2

NÁVRH DIO

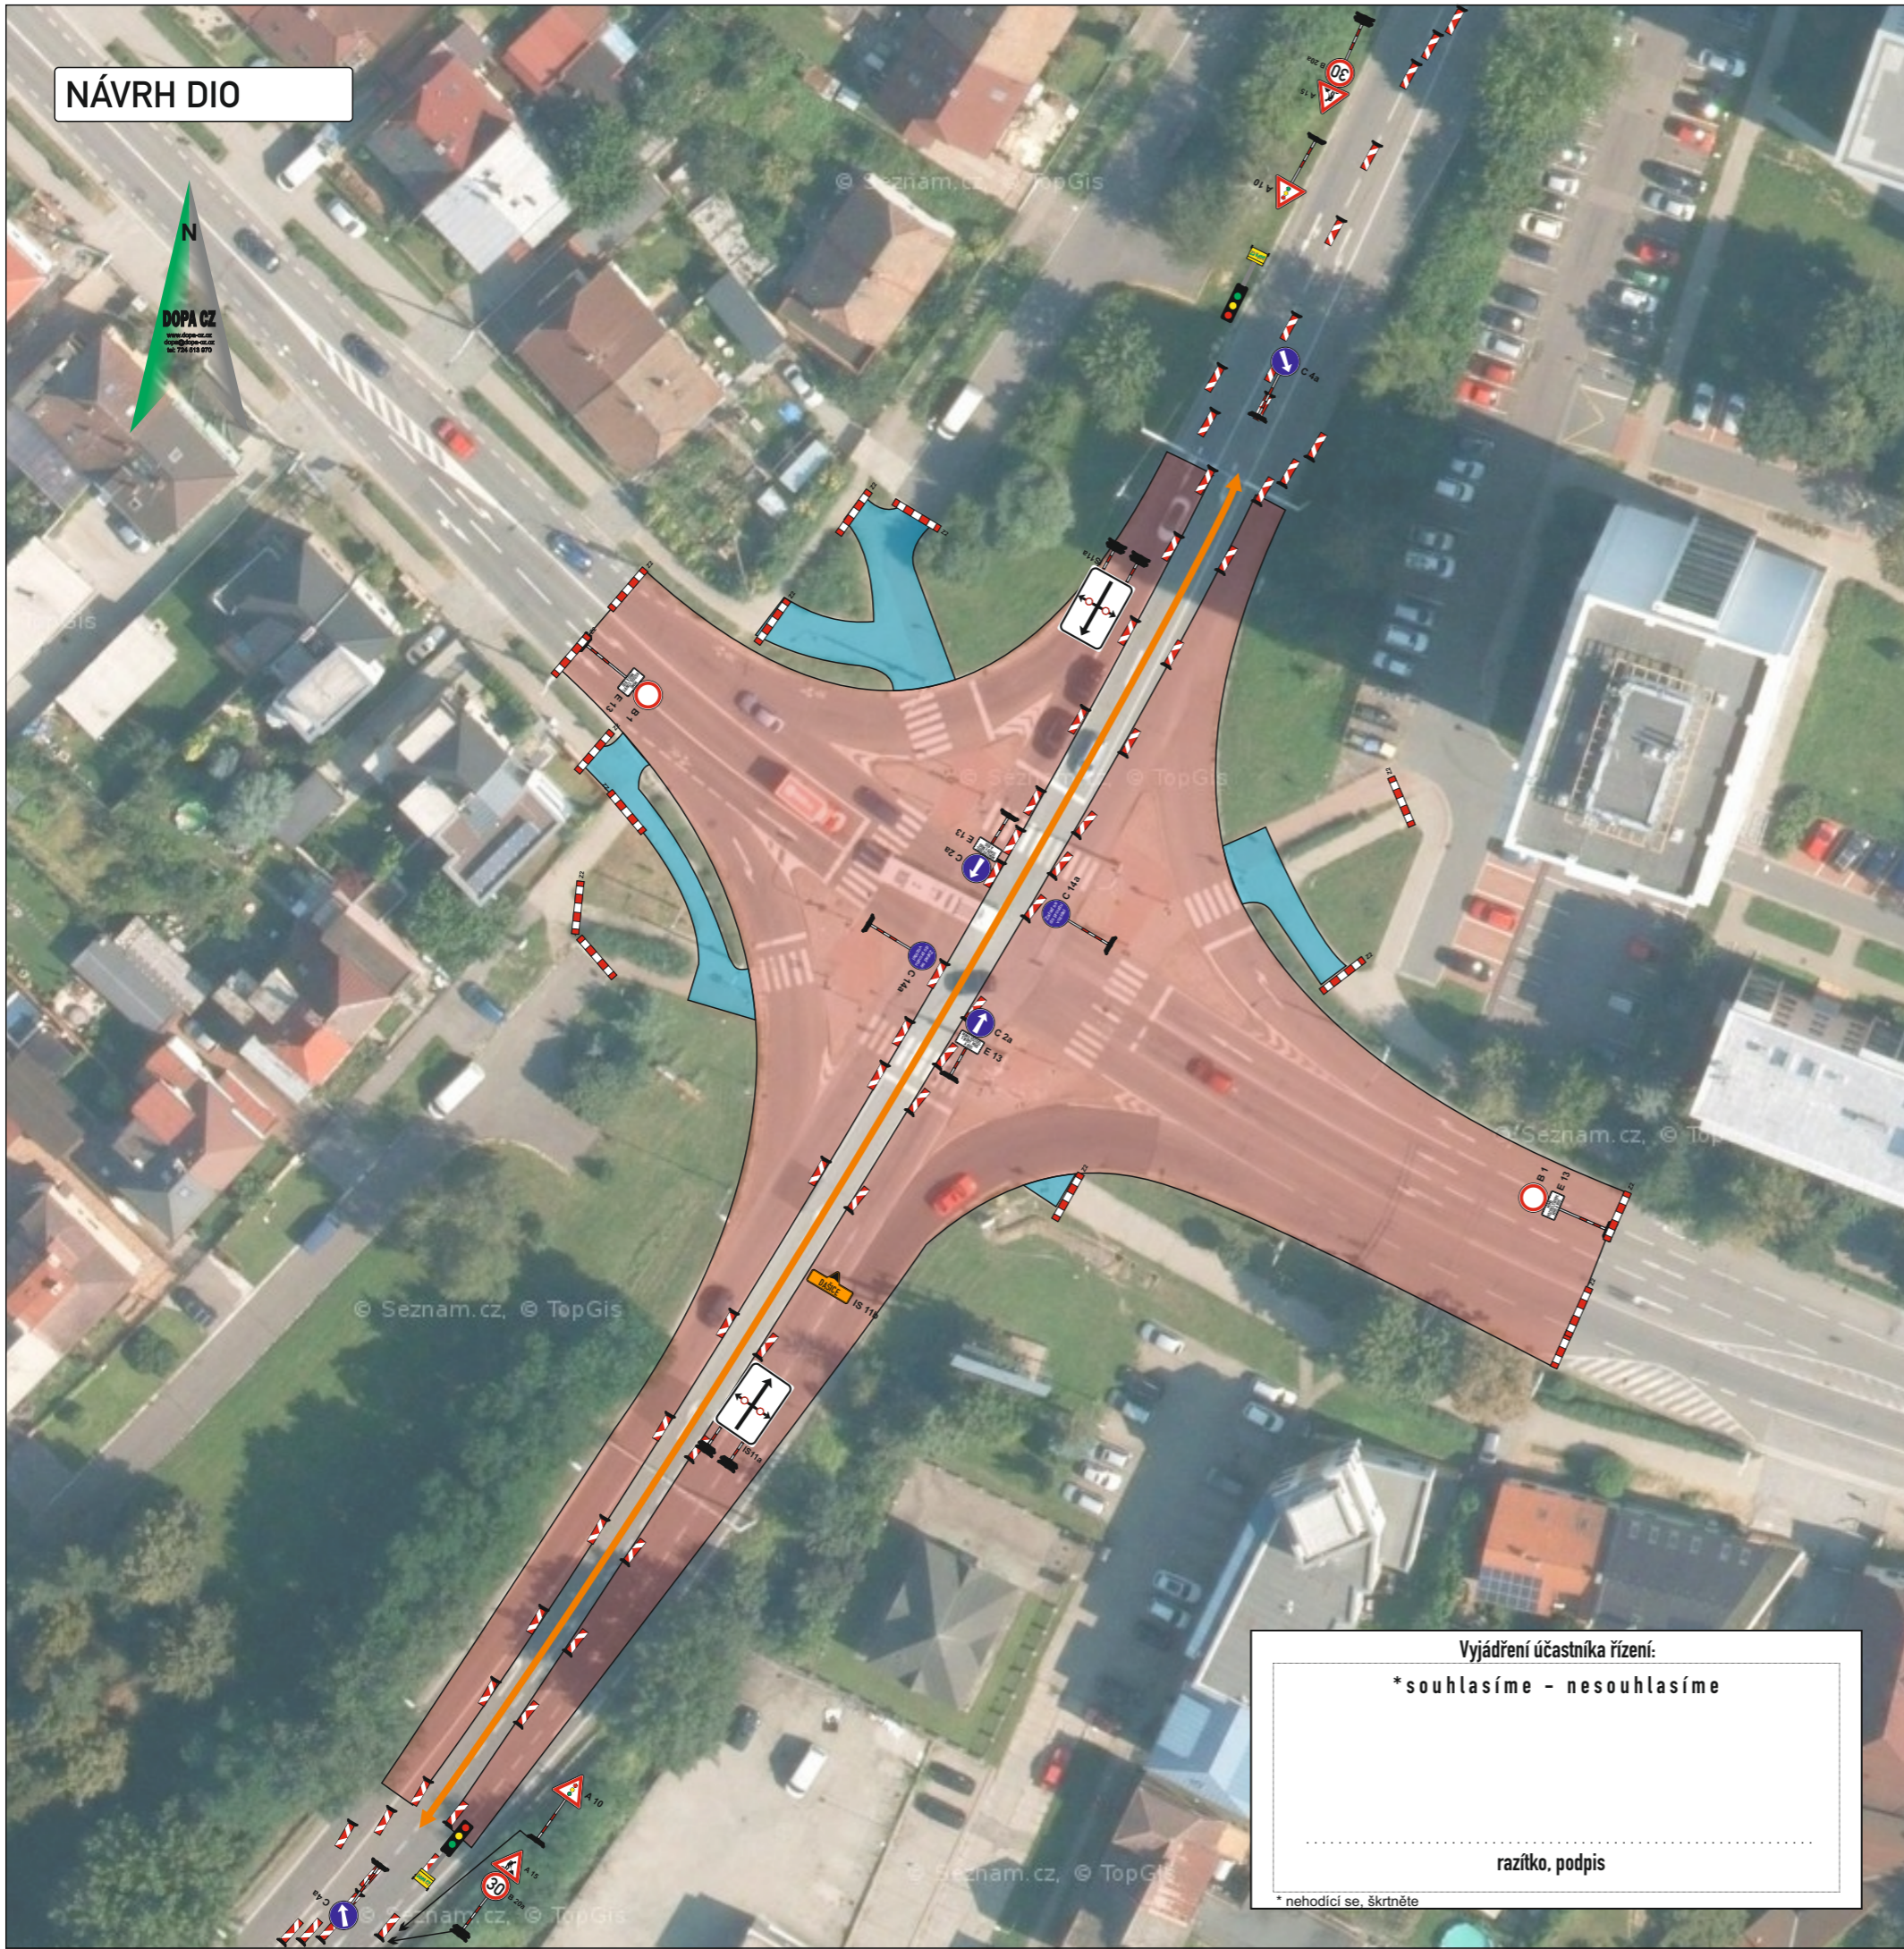

Vyjádření účastníka řízení:
 *souhlasíme - nesouhlasíme


.....

razítko, podpis

* nehodící se, škrtněte

- Legenda:**
- uzavřený úsek komunikace
 - navržená objízdná trasa
 - navržená objízdná trasa
 - navržená objízdná trasa






KRESLIL:				DOPA CZ www.dopa-cz.cz dopa@dopa-cz.cz tel: 724 513 970
ZPRACOVAL:				
TECH. KONTROLA:				
ZODPOV. PROJEKT:				
HLAVNÍ PROJEKTANT:	Ing. Martin Žalud			STUPEŇ: REALIZAČNÍ
KRAJ: PARDUBICKÝ	OKRES: PARDUBICE	OBEC: PARDUBICE		ZAKÁZKA ČÍSLO: D 23083
INVESTOR: ŘSD ČR				ARCHIVNÍ ČÍSLO:
AKCE:	I/36 PARDUBICE, REKONSTRUKCE KŘIŽ. S UL. DAŠICKÁ, OPATŘENÍ KE ZVÝŠENÍ BESIP			DATUM: 08/2023
OBJEKT: PŘECHODNÉ DOPRAVNÍ ZNAČENÍ				FORMÁT: A3
OBSAH:	KYVADLOVÝ PROVOZ - DETAIL 1			MĚŘÍTKO: --
				ČÍSLO SOUPRAVY: A
				ČÍSLO PŘÍLOHY: 3

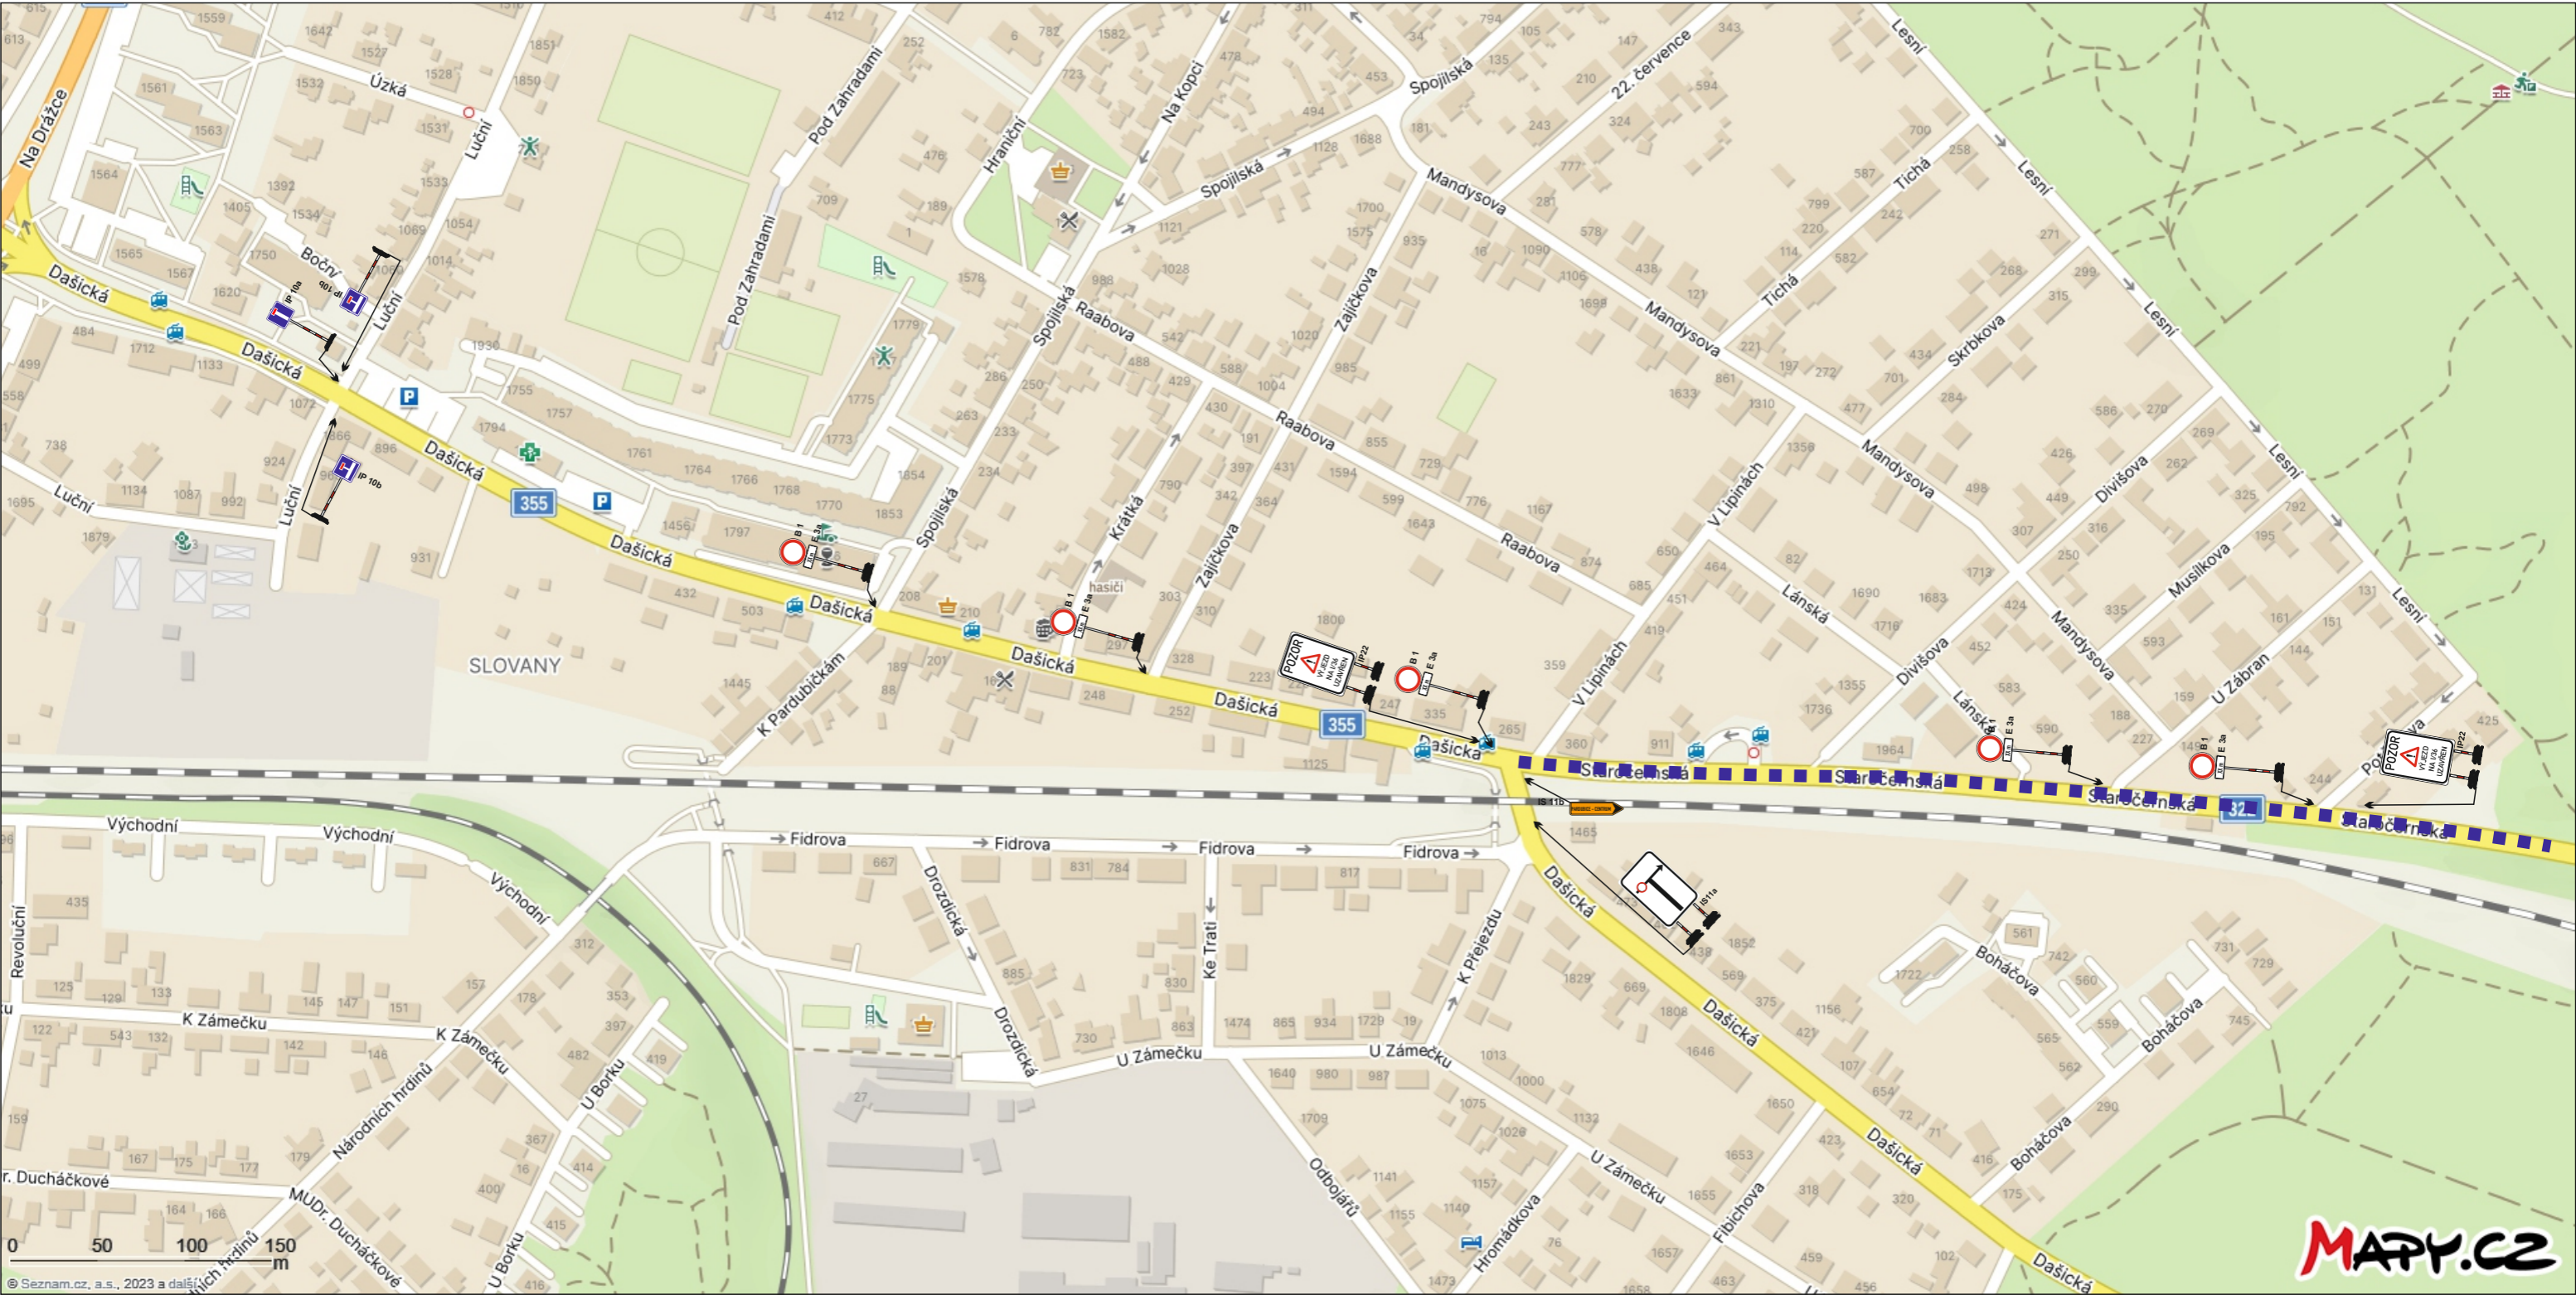

Legenda:

	- uzavřený úsek komunikace
	- navržená objízdná trasa
	- navržená objízdná trasa
	- navržená objízdná trasa

KRESLIL:				DOPA CZ www.dopa-cz.cz dopa@dopa-cz.cz tel: 724 513 970
ZPRACOVAL:				
TECH. KONTROLA:				
ZODPOV. PROJEKT:				
HLAVNÍ PROJEKTANT:	Ing. Martin Žalud			
KRAJ/PARDUBICKÝ	OKRES/PARDUBICE	OBEC/PARDUBICE	STUPEŇ:	REALIZACI
INVESTOR.ŘSD ČR			ZAKÁZKA ČÍSLO:	D 23083
AKCE:	I/36 PARDUBICE. REKONSTRUKCE KŘÍŽ. S UL. DAŠICKÁ.			ARCHIVNÍ ČÍSLO:
	OPATŘENÍ KE ZVÝŠENÍ BESIP			DATUM:
				FORMÁT:
OBJEKT.PŘECHODNÉ DOPRAVNÍ ZNAČENÍ				MĚŘÍTKO:
OBSAH:	OBJÍZDNÉ TRASY - DETAIL 2			ČÍSLO SOUPRAVY:
				ČÍSLO PŘÍLOHY:
				A
				4

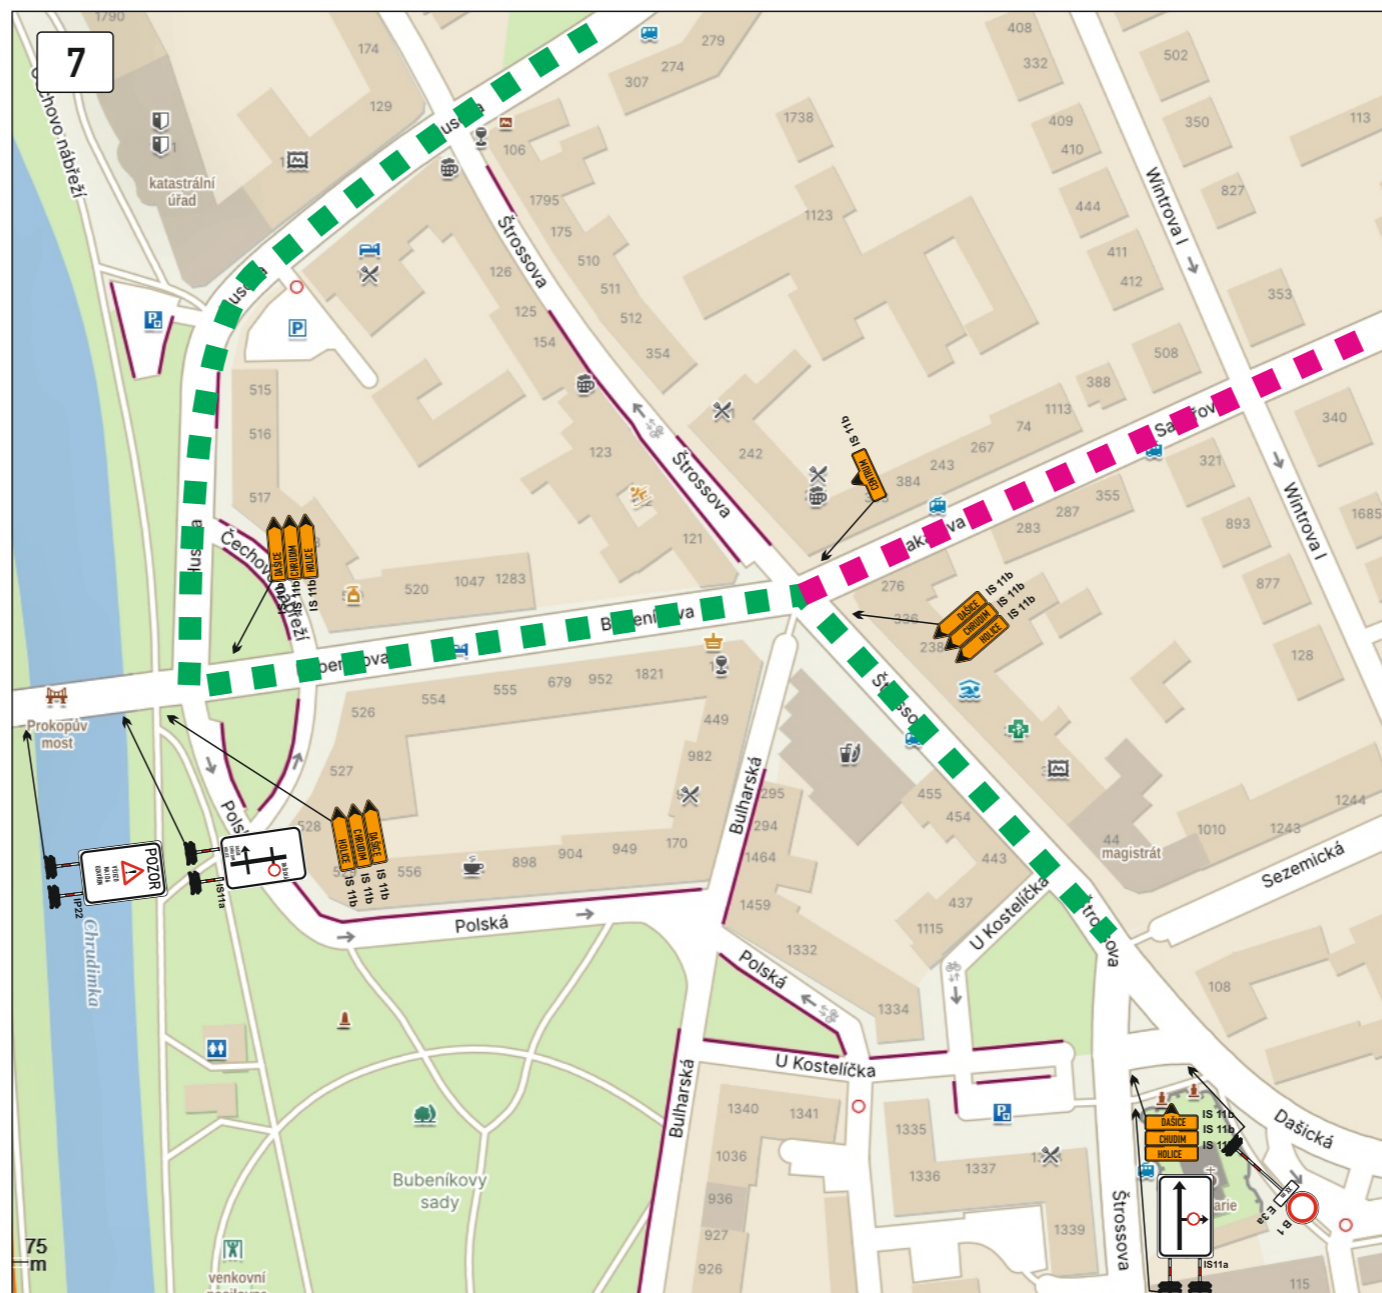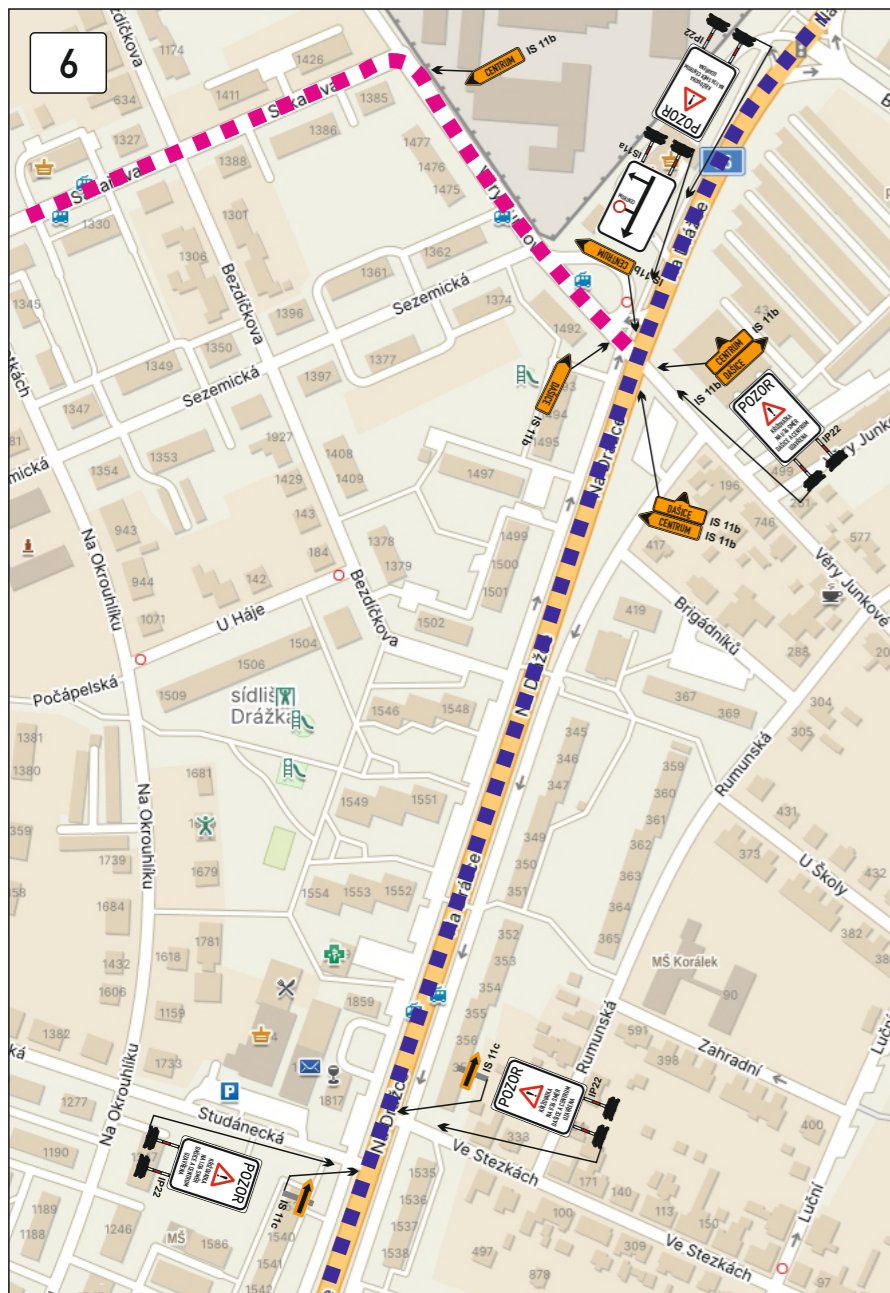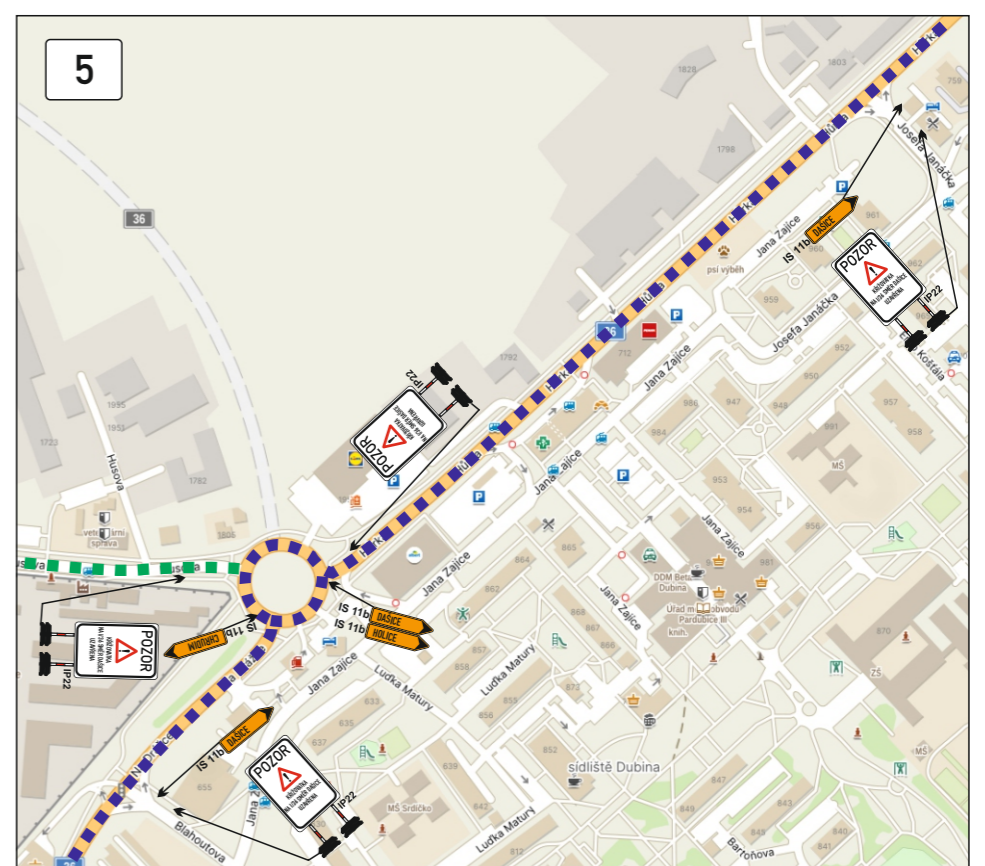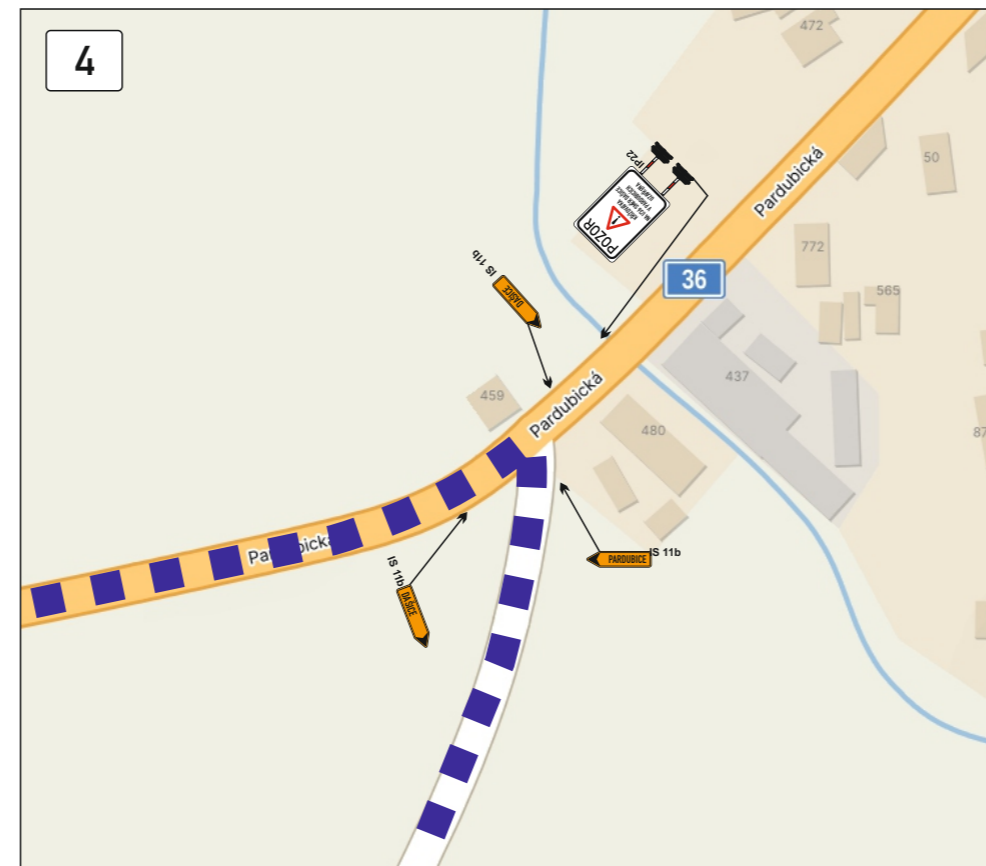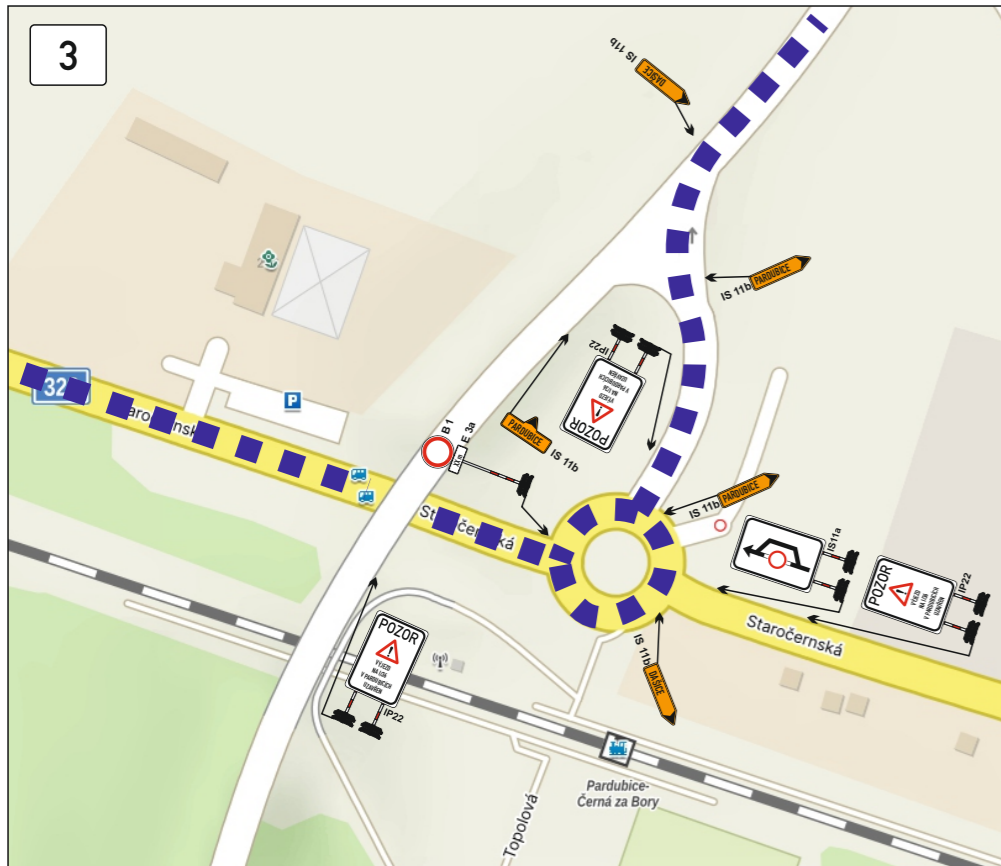

Legenda:

- uzavřený úsek komunikace
- navržená objíždná trasa
- navržená objíždná trasa
- navržená objíždná trasa

KRESLIL:			DOPA CZ www.dopa-cz.cz dopa@dopa-cz.cz tel: 724 513 970
ZPRACOVAL:			
TECH. KONTROLA:			
ZODPOV. PROJEKT:			
HLAVNÍ PROJEKTANT:	Ing. Martin Žalud		STUPEŇ: REALIZAČNÍ
KRAJ: PARDUBICKÝ	OKRES: PARDUBICE	OBEC: PARDUBICE	ZAKÁZKA ČÍSLO: D 23083
INVESTOR: ŘSD ČR			ARCHIVNÍ ČÍSLO: --
AKCE:	1/36 PARDUBICE, REKONSTRUKCE KŘIŽ. S UL. DAŠICKÁ, OPATŘENÍ KE ZVÝŠENÍ BESIP		DATUM: 08/2023
OBJEKT: PŘECHODNÉ DOPRAVNÍ ZNAČENÍ			FORMÁT: A3
OBSAH:	OBJÍŽDNÉ TRASY - DETAIL 3 - 7		MĚŘÍTKO: --
			ČÍSLO SOUPRAVY: A
			ČÍSLO PŘÍLOHY: 5



Legenda:

- uzavřený úsek komunikace
- navržená objízdná trasa
- navržená objízdná trasa
- navržená objízdná trasa

KRESLIL:	Ing. Martin Žalud		DOPA CZ www.dopa-cz.cz dopa@dopa-cz.cz tel: 724 513 970
ZPRACOVAL:	Ing. Martin Žalud		
TECH. KONTROLA:	Ing. Martin Žalud		
ZODPOV. PROJEKTANT:	Ing. Martin Žalud		
HLAVNÍ PROJEKTANT:	Ing. Martin Žalud		
KRAJ: PARDUBICKÝ	OKRES: PARDUBICE	OBEC: PARDUBICE	STUPEŇ: REALIZAČNÍ
INVESTOR: ŘSD ČR			ZAKÁZKA ČÍSLO: D 23083
AKCE:	1/36 PARDUBICE. REKONSTRUKCE KŘIŽ. S UL. DAŠICKÁ. OPATŘENÍ KE ZVÝŠENÍ BESIP		ARCHIVNÍ ČÍSLO: 08/2023
OBJEKT: PŘECHODNÉ DOPRAVNÍ ZNAČENÍ			FORMÁT: A3
OBSAH:	OBJÍZDNÉ TRASY - DETAIL 8		MĚŘÍTKO: --
			ČÍSLO SOUPRAVY: A
			ČÍSLO PŘÍLOHY: 6