


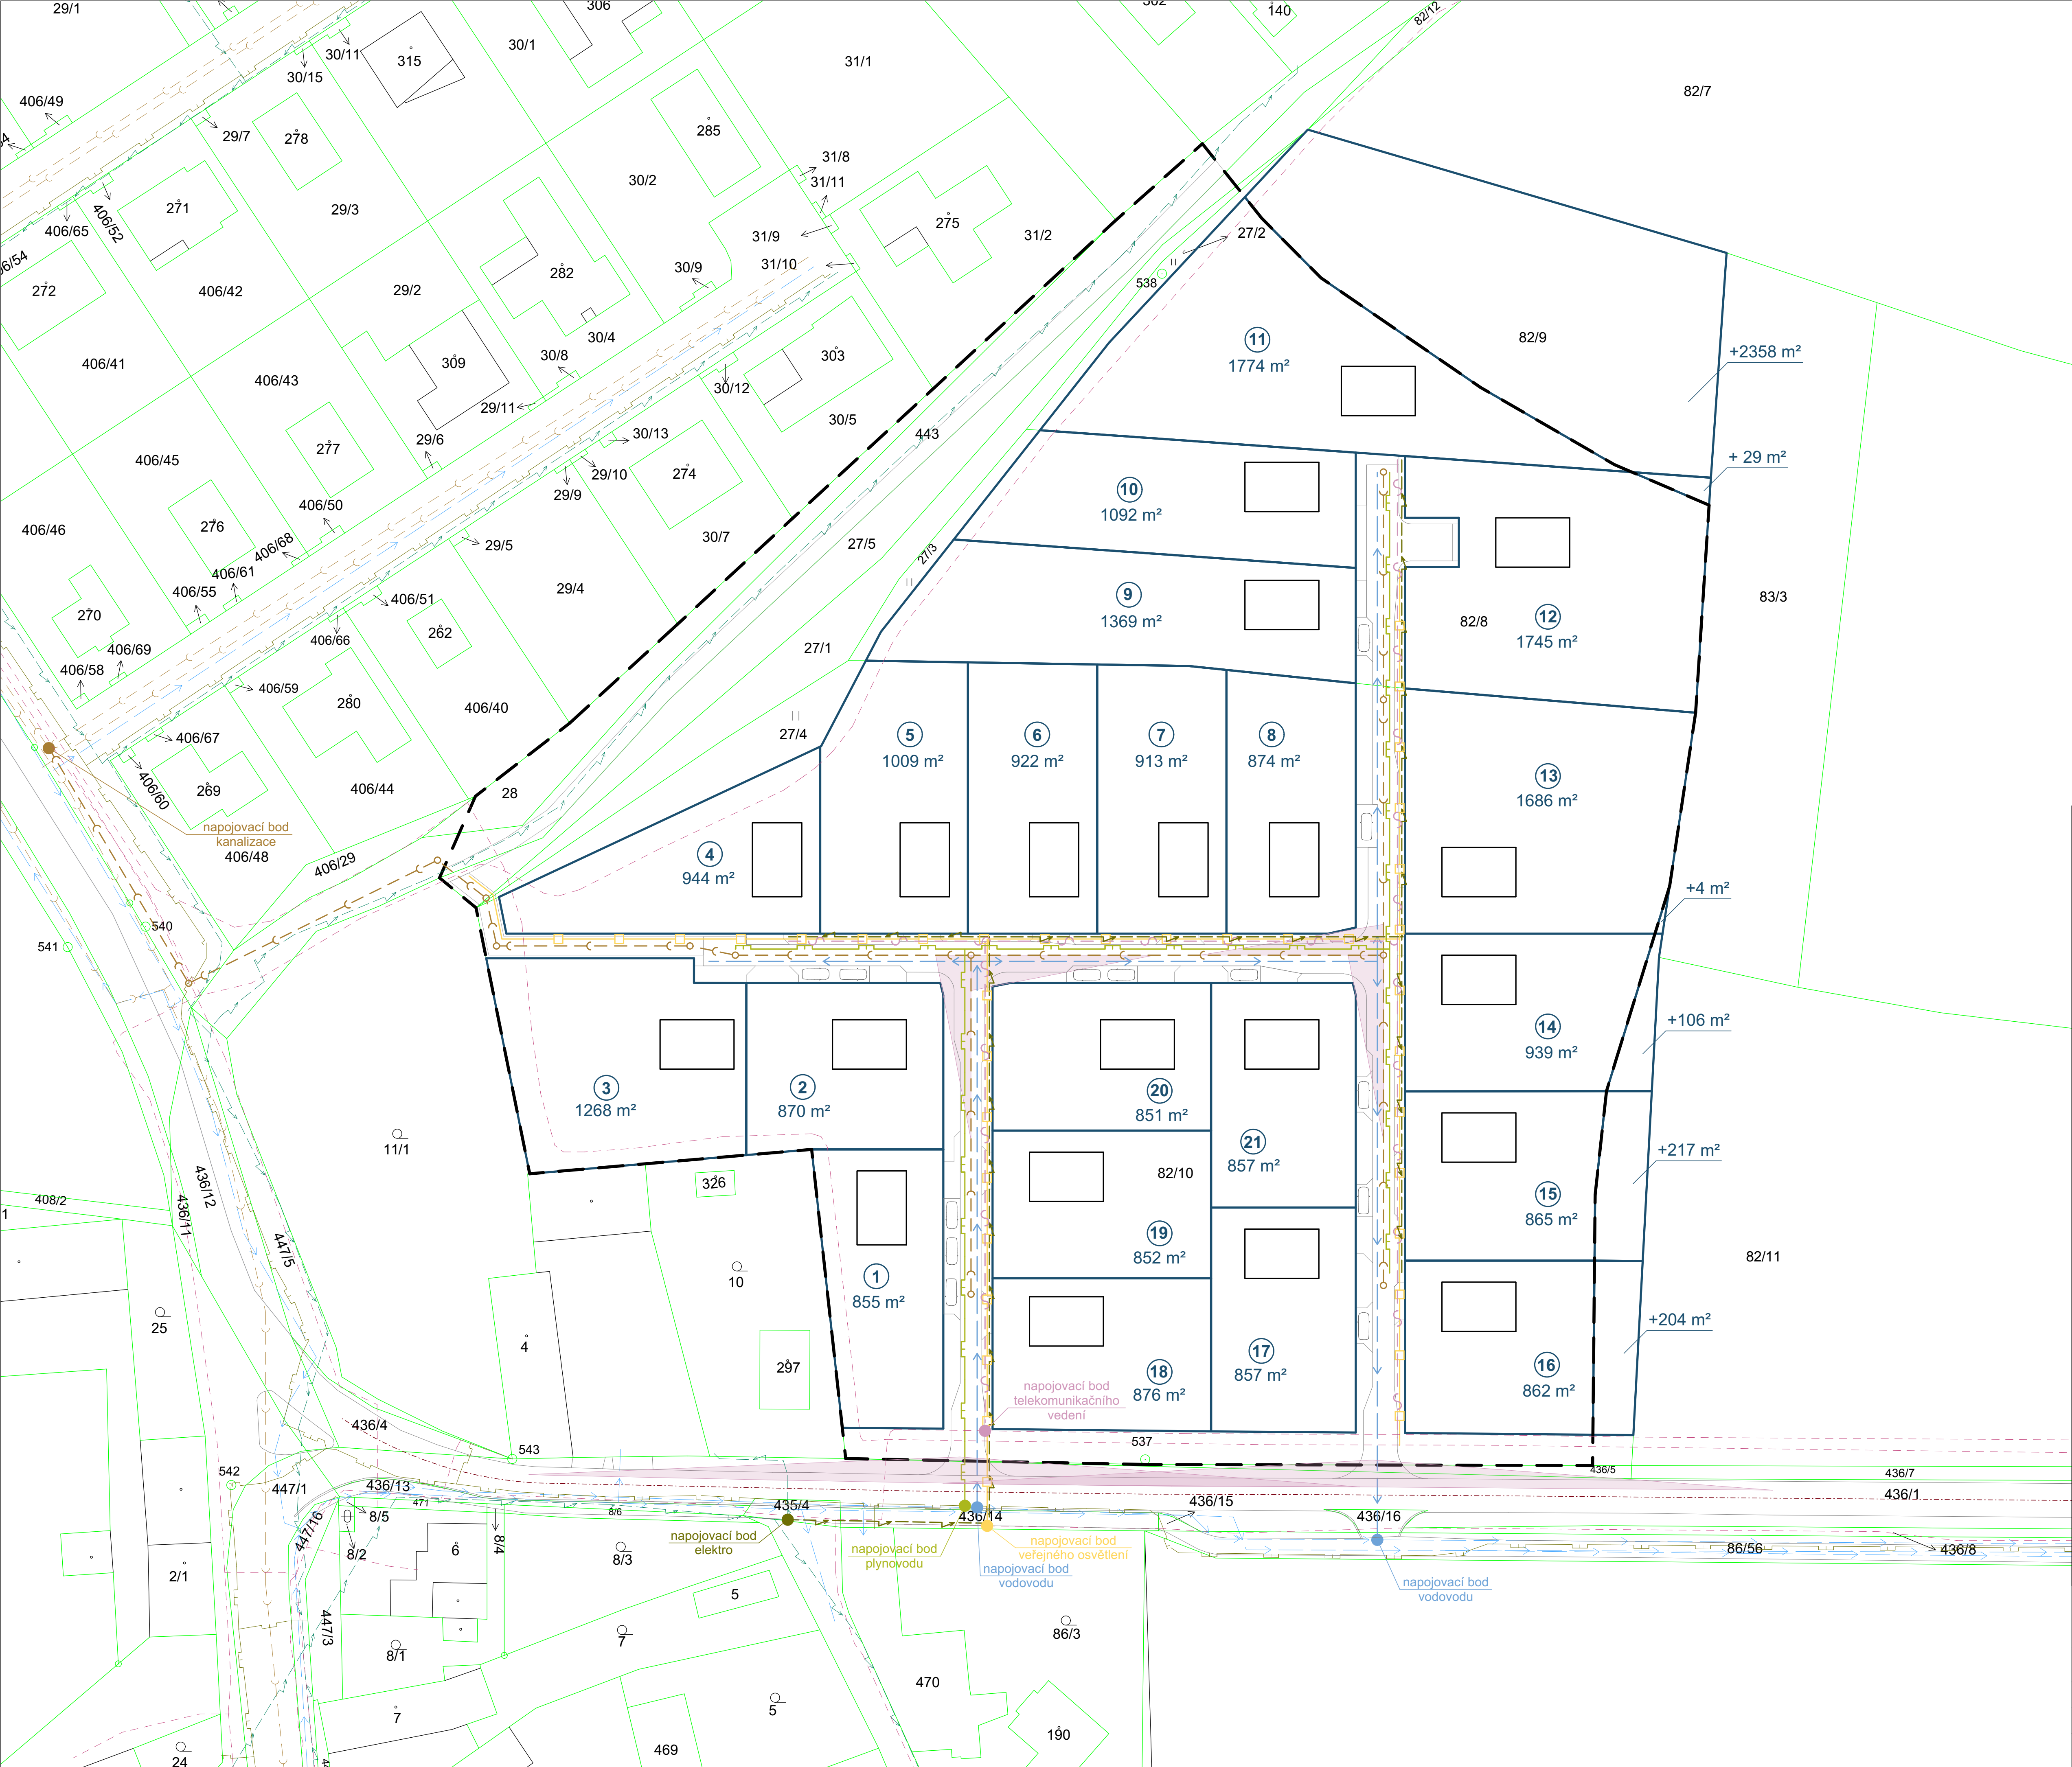

LEGENDA

hranice řešeného území

parcelní hranice - návrh

umístění objektů RD - pouze informativní

3

pořadové číslo parcely

1268 m²

výměra parcely

rozhledové trojúhelníky

osa silnice III/2984

vodovod - stav

vodovod - návrh

kanalizace - stav

kanalizace - návrh

plynovod STL - stav

plynovod STL - návrh

vedení elektro NN - stav

vedení elektro NN - návrh

telekomunikační vedení - stav

telekomunikační vedení - návrh

veřejné osvětlení - návrh

Pozn.: Trasy navržených inženýrských sítí jsou pouze orientační.

ÚZEMNÍ STUDIE SEZEMICE - LOKALITA Z3			
pořizovatel: Magistrát města Pardubice, Odbor hlavního architekta Ing. Kamila Zárubová, referent oddělení územního plánování			
zpracovatel: Ing. Petr Dobrý		výkres č. 4	
vypracoval: Ing. arch. Štěpán Rozsival		datum: 8/2026	
IDEOVÉ ŘEŠENÍ INFRASTRUKTURY		měřítko: 1:500	