


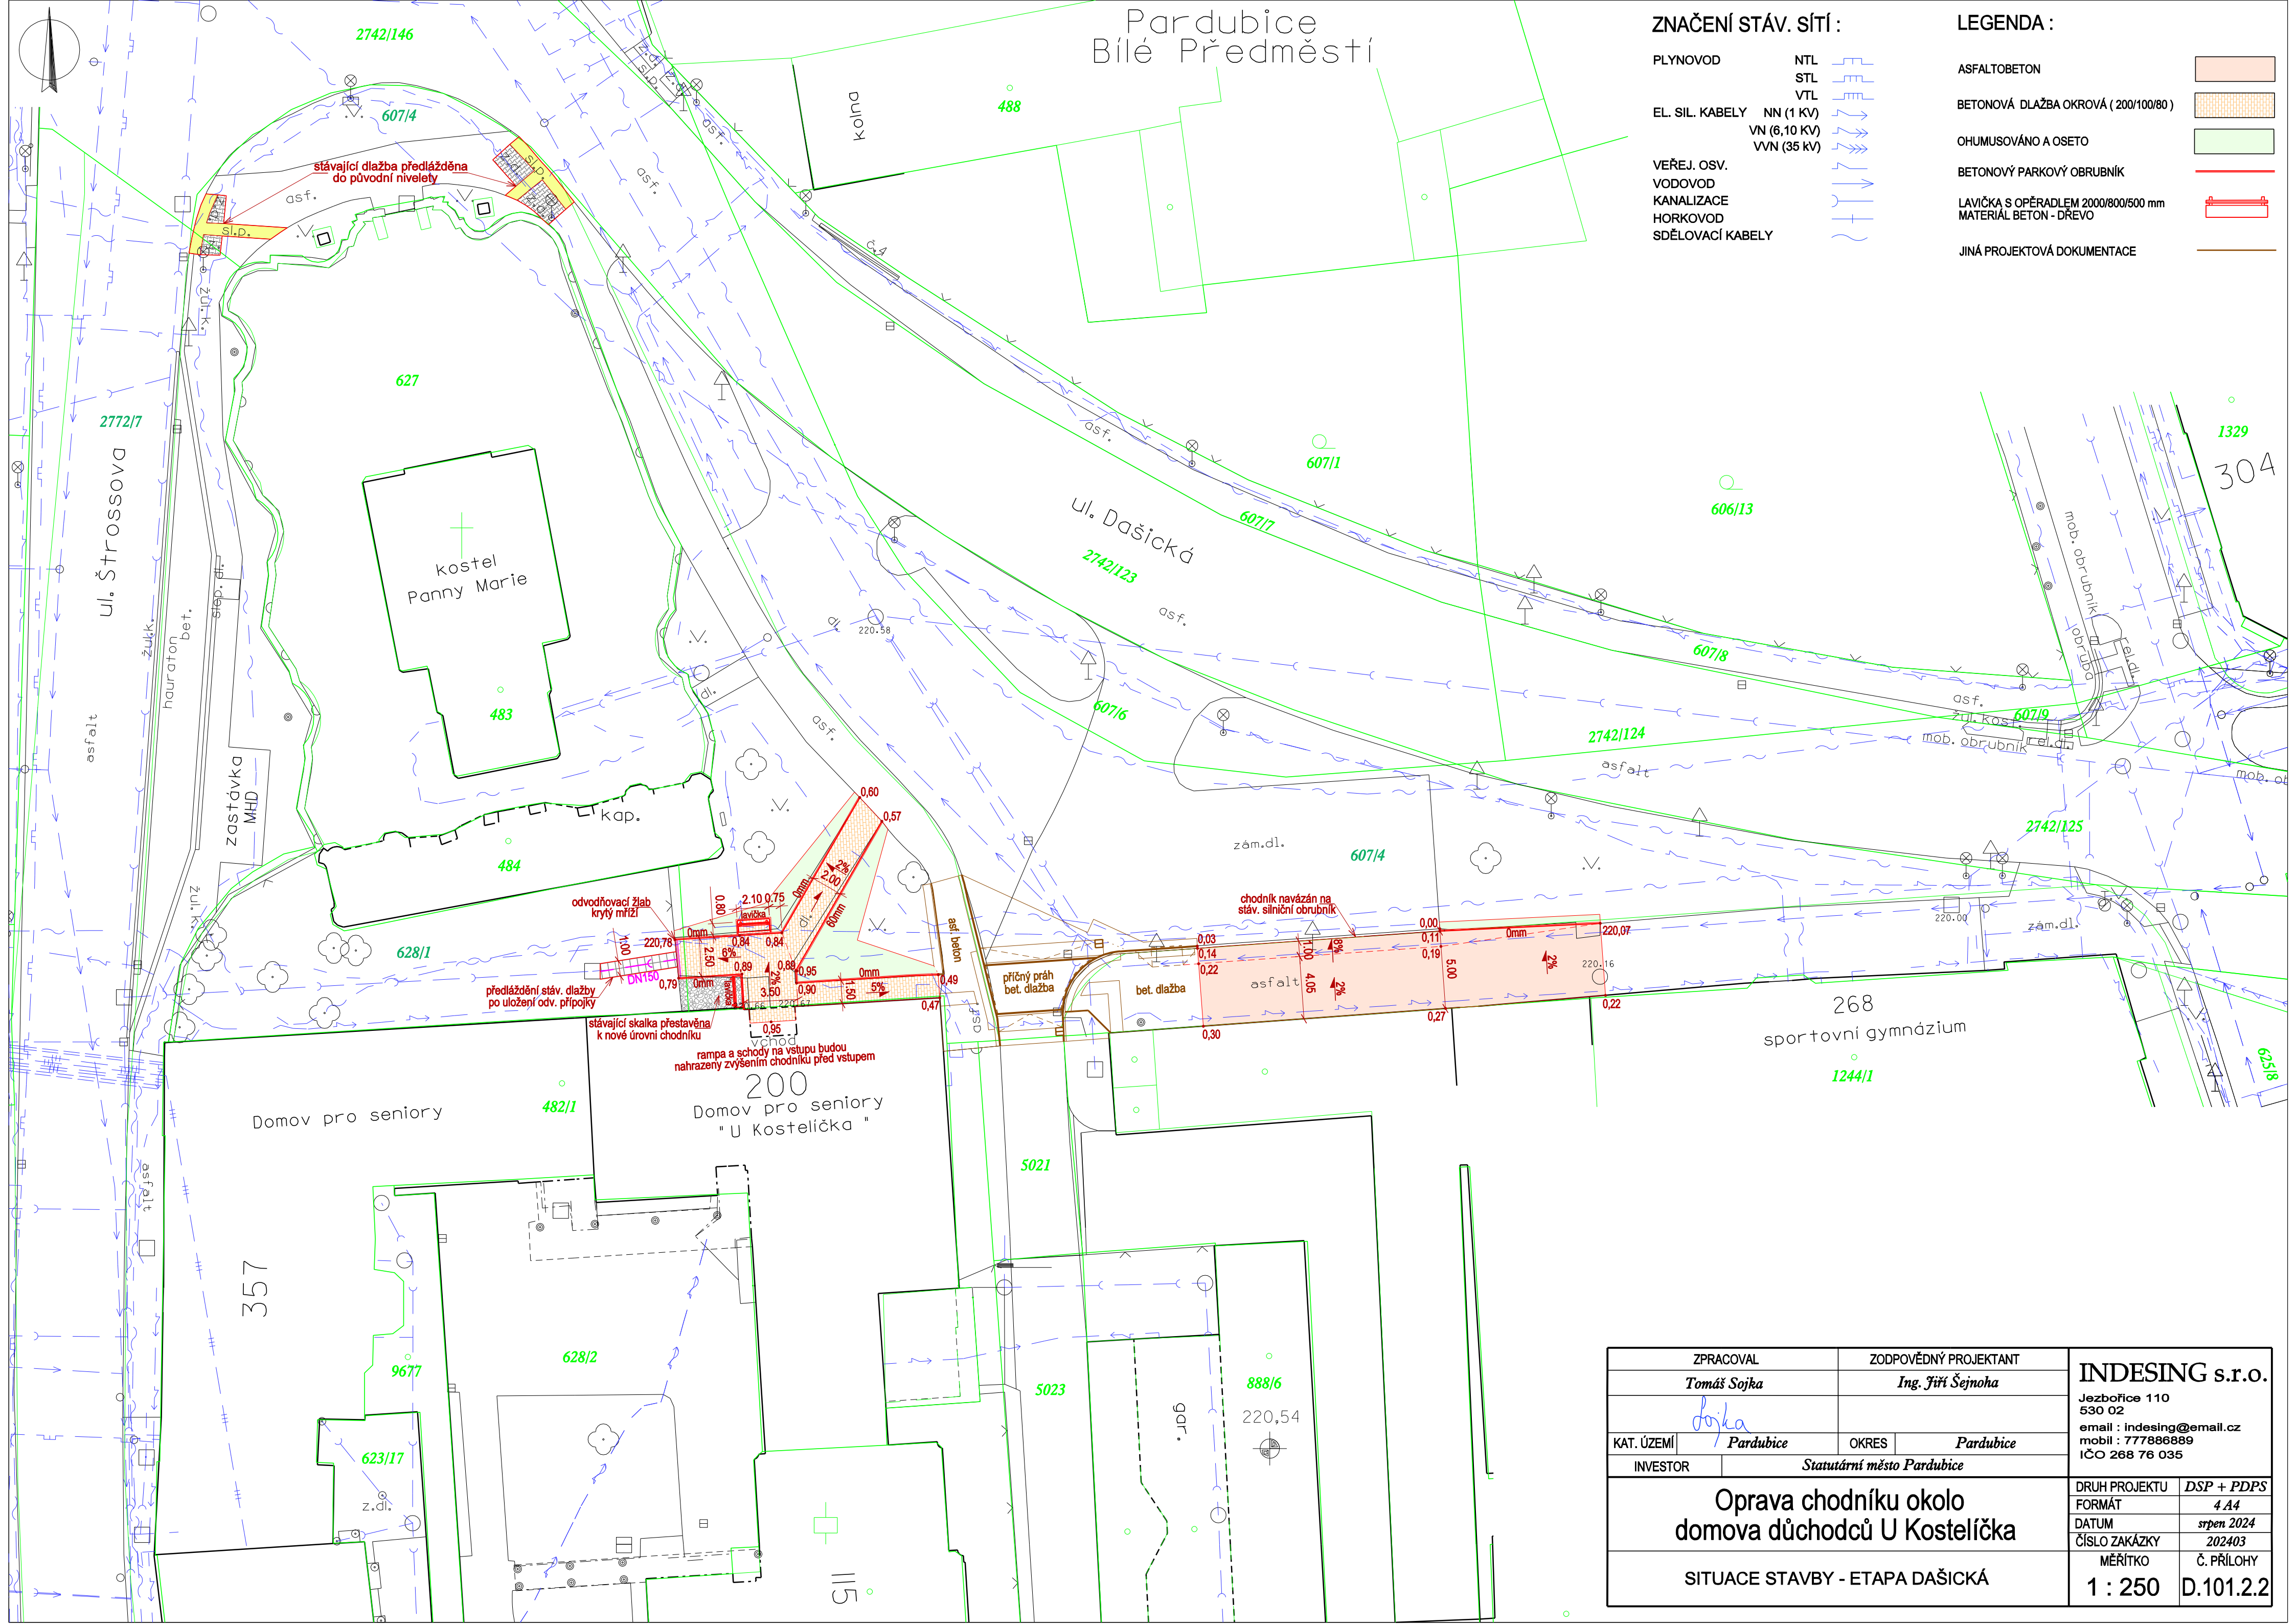

ZNAČENÍ STÁV. SÍTÍ:

- PLYNOVOD

EL. SIL. KABELY

VEŘEJ. OSV.

VODOVOD

KANALIZACE

HORKOVOD

SDĚLOVACÍ KABELY
- NTL

STL

VTL

NN (1 KV)

VN (6,10 KV)

VVN (35 KV)
-

LEGENDA :

- ASFALTOBETON

BETONOVÁ DLAŽBA OKROVÁ (200/100/80)

OHUMUSOVÁNO A OSETO

BETONOVÝ PARKOVÝ OBRUBNÍK

LAVIČKA S OPĚRADLEM 2000/800/500 mm

MATERIÁL BETON - DŘEVO

JINÁ PROJEKTOVÁ DOKUMENTACE
-

ZPRACOVAL		ZODPOVĚDNÝ PROJEKTANT		INDESING s.r.o. Jezbořice 110 530 02 email : indesing@email.cz mobil : 777886889 IČO 268 76 035			
Tomáš Sojka		Ing. Jiří Šejnoha					
Sojka							
KAT. ÚZEMÍ	Pardubice	OKRES	Pardubice				
INVESTOR		Statutární město Pardubice					
Oprava chodníku okolo domova důchodců U Kostelíčka						DRUH PROJEKTU	DSP + PDPS
						FORMÁT	4 A4
						DATUM	srpen 2024
						ČÍSLO ZAKÁZKY	202403
SITUACE STAVBY - ETAPA DAŠICKÁ						MĚŘÍTKO	Č. PŘÍLOHY
						1 : 250	D.101.2.2