


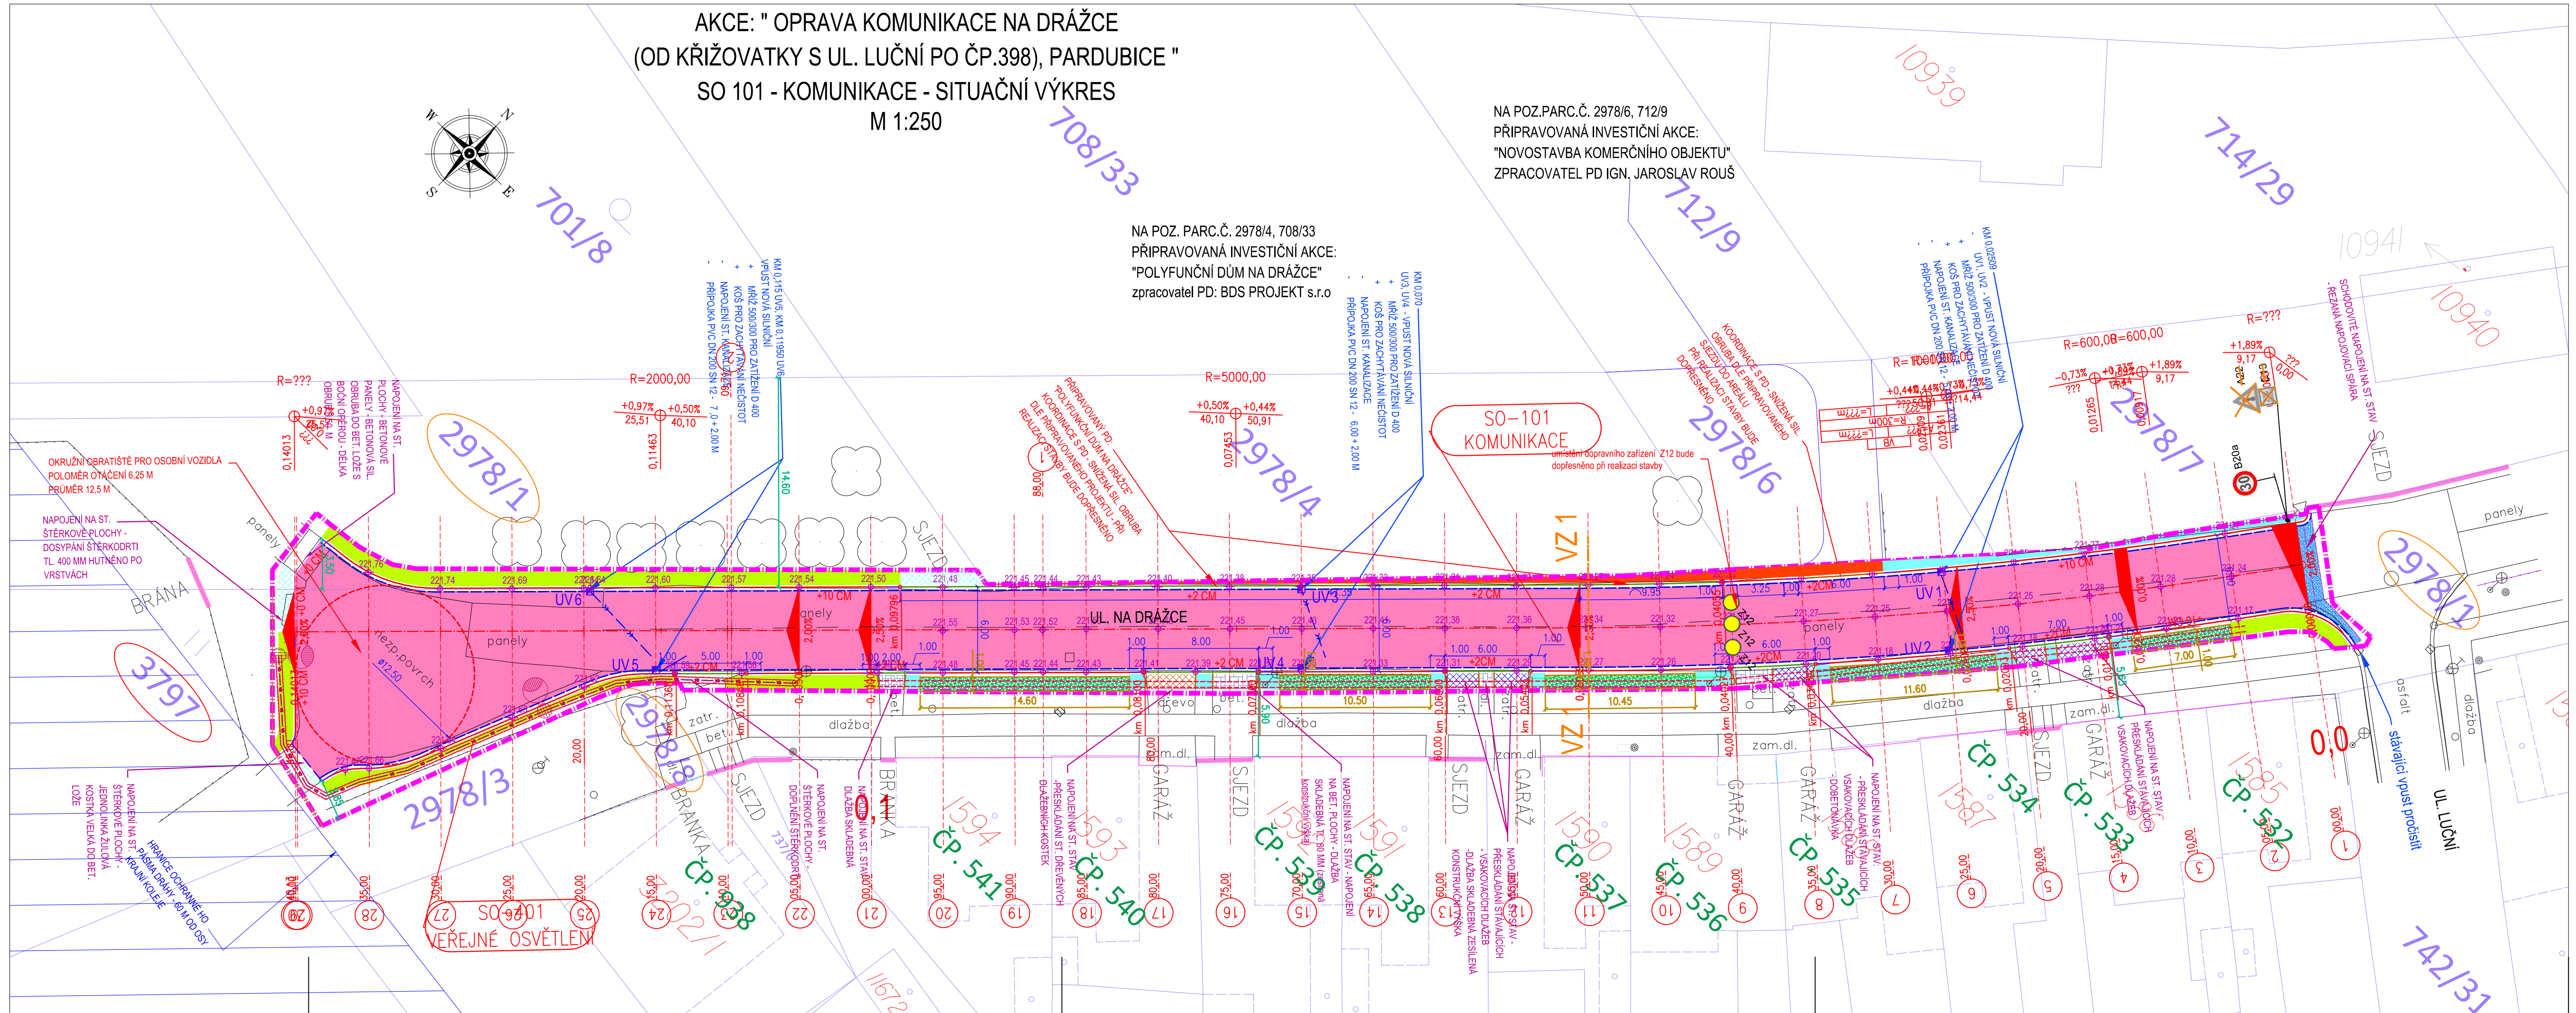

LEGENDA -NOVÝ STAV SO 101 :

- ASFALTOBETONOVÝ KRYT MK
- SCHODOVITÉ NÁPOJENÍ NA ST. ASF, MK
- KAČÍREK
- DLAŽBA BETONOVÁ ZÁMKOVÁ TL. 80 MM
- SILNIČNÍ BET.OBRUBA 1000x150x250 - PODSÁDKA + 100 MM
- SILNIČNÍ BET.OBRUBA 1000x150x250 - PODSÁDKA + 40 MM
- SILNIČNÍ BET.OBRUBA 1000x150x150 - PODSÁDKA + 20 MM
- SILNIČNÍ BET.OBRUBA 1000x150x150 - PODSÁDKA + 0 MM
- CHOD, BET.OBRUBA 500x80x250 - PODSÁDKA + 0 MM
- DVOULINKA ŽUL. KOSTKA DROBNÁ
- JEDNOLINKA ŽUL. KOSTKA VELKÁ DO BET. LOŽE
- ULIČNÍ VPUST SILNIČNÍ D400, MŘÍŽ 500X300
- KANAL. PŘÍPOJKA

LEGENDA-SO 401 - VEŘ.OS.:

- KABELOVÉ VEDENÍ VO - NOVÉ
- CHRÁNIČKA VO

LEGENDA-SO 801 - SAD. A TER. ÚPR.:

- NÁHRADNÍ VÝSADBA KEŘOVÉHO PATRA
- OSETÍ TRAVNÍM SEMENEM

OBJEKT:
SO 101 KOMUNIKACE
SO 401 VEŘEJNÉ OSVĚTLENÍ
SO 801 SADOVÉ A TERÉNNÍ ÚPRAVY

PRŮBĚH INŽENÝRSKÝCH SÍTÍ JE ZAKRESLEN
DLE PODKLADŮ JEJICH SPRÁVCŮ.
PŘED ZAHÁJENÍM VEŠKERÝCH STAVEBNÍCH PRACÍ
JE NUTNO NECHAT VYTÝČIT INŽENÝRSKÉ SÍTĚ.

Generální projektant:
 **PRODIN A.S.**
K VÁPENEC 2745
530 02 PARDUBICE

www.PRODIN.CZ
DIČ: CZ25292161
IČO: 25292161

Zpracovatel dílčí části dokumentace: *Förstlová*
Vypracoval: *Förstlová*
Kraj: Pardubický
Objednatel: Stař. město Pardubice – M0 III, Jana Jázce 983, Pardubice 530 12

Zodp. projektant: *Förstlová*
Ing. Jana Förstlová
Traťový úsek/Obec: Pardubice

Kontroloval: *Ing. Michal Hornýš*
Ing. Michal Hornýš

Souřadnicový systém S-JTSK, Výškový systém Bpv

 PRODIN SKUPINA VENTIO	
Formát	5 A4
Datum	07/2025
Účel	POV. STAVBY
Č. zakázky	31/25/4.005.208
Změna	Č. kopie
Měřítko	M 1:250
Obsah výkresu:	Část dokumentace
SITUAČNÍ VÝKRES	Č. výkresu A