


ODŮVODNĚNÍ ÚZEMNÍHO PLÁNU ŽIVANICE

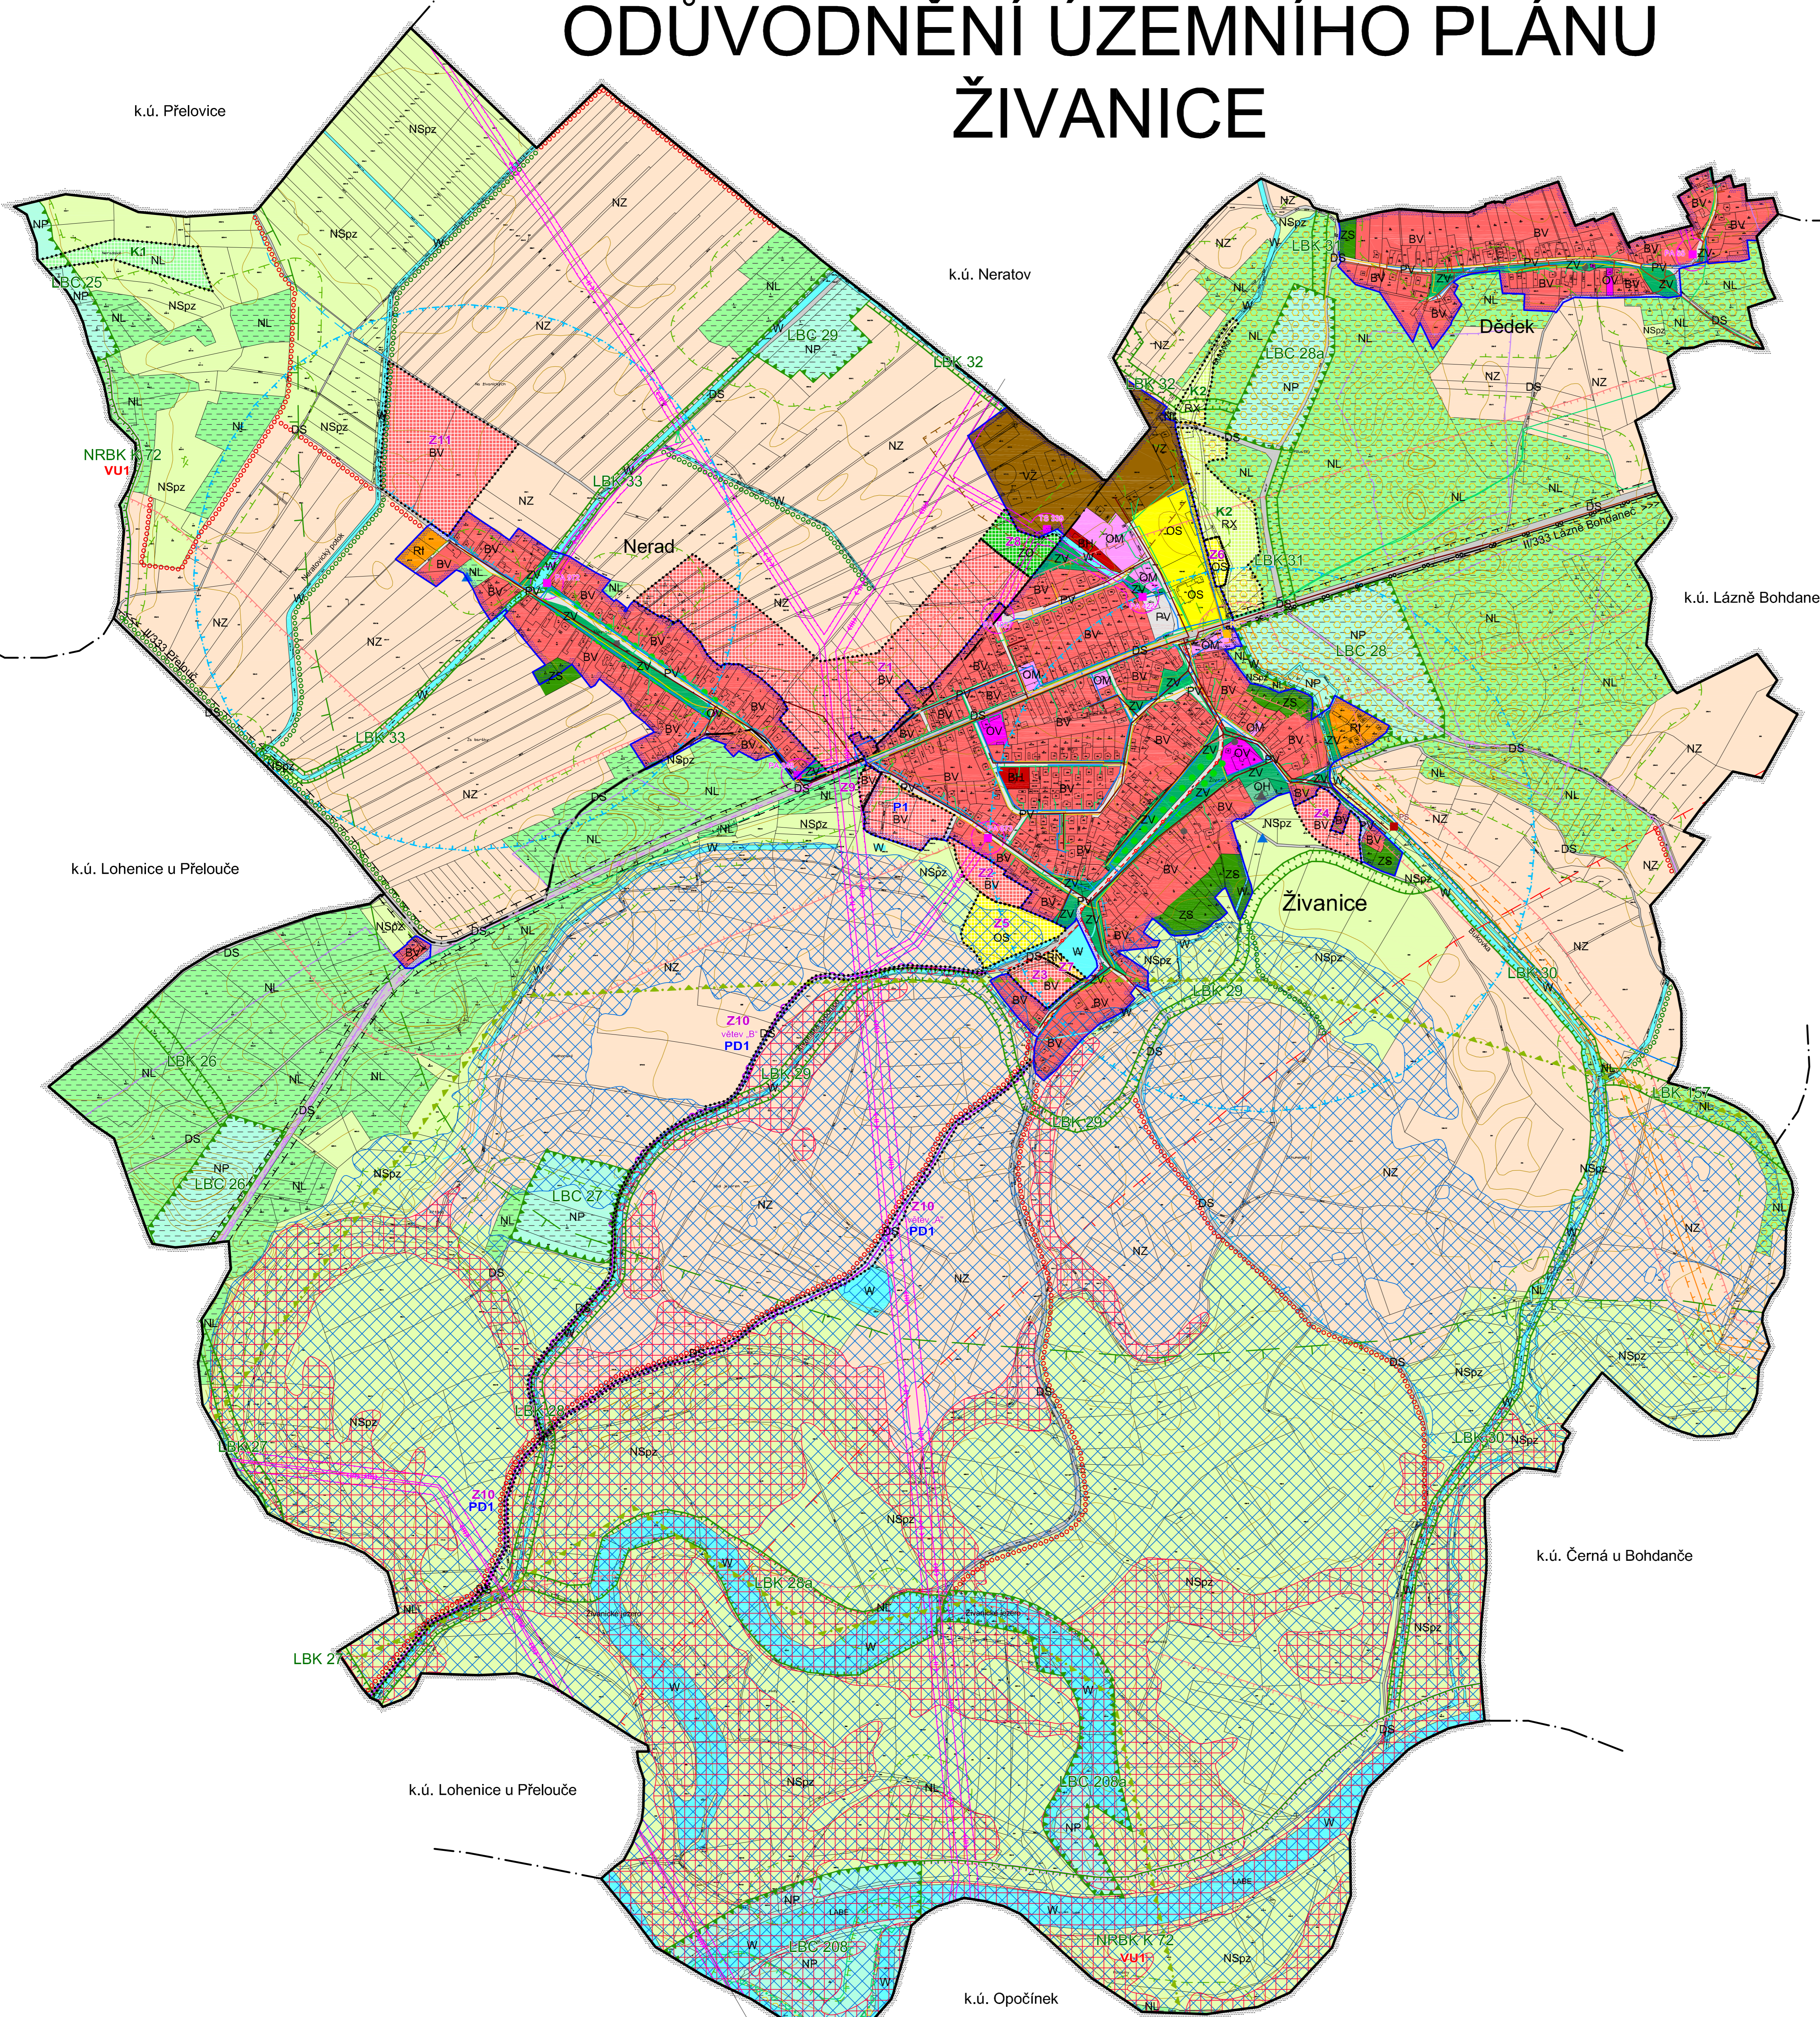

LEGENDA:

STAV PLOCHY	NÁVRH PLOCHY	UZEMNÍ REFERENČNÍ
STABILIZOVANÉ	PLOCHY ZMĚN	REFERENČNÍ
HRANICE ÚZEMNÍCH JEDNOTEK		
Hranice řešeného území		
Hranice katastrálního území		
Hranice zastavěného území k 03/2015		
Hranice ploch zastavěných (Z), přestavby (P) a ploch změn v krajině (K)		
PLOCHY S ROZDÍLNÝM ZPŮSOBEM VYUŽITÍ		
BH	BV	Plochy bydlení - v bytových domech
RI	BV	Plochy bydlení - v rodinných domech - venkovské
	RN	Plochy rekreace - plochy staveb pro rodinnou rekreaci
	RX	Plochy rekreace - na plochách přírodního charakteru
OV		Plochy občanského vybavení - veřejná infrastruktura
OM		Plochy občanského vybavení - komerční zařízení malá a střední
OS	OS	Plochy občanského vybavení - tělovýchovná a sportovní zařízení
OH		Plochy občanského vybavení - hřbitovy
VZ		Plochy výroby a skladování - zemědělská výroba
ZS		Plochy zeleně - soukromá a vyhrazená
	ZK	Plochy zeleně - ochranná a izolační
ZV		Plochy veřejných prostranství - veřejná zeleň
PV		Plochy veřejných prostranství
DS	DS	Plochy dopravní infrastruktury - silniční
W		Plochy vodní a vodoohospodářské
NZ		Plochy zemědělské
NL	NL	Plochy lesní
NP		Plochy přírodní
NSpz		Plochy smíšené nezastavěného území - přírodní, zemědělské
VEŘEJNĚ PROSPĚŠNÉ STAVBY A OPATŘENÍ		
VU1		Založení prvku ÚSES - nadregionální biokoridor K72
PD1		Dopravní infrastruktura - cyklostezka - větev „A“ a větev „B“
KONCEPCE TECHNICKÉ INFRASTRUKTURY		
		Vodovodní řád včetně ochranného pásma dle ÚAP
		Pozorovací stanice pozemních vod ČHMÚ - vrt
		Kanalizační řád včetně ochranného pásma
PS		Prečerpávací stanice kanalizace
		Vrchní elektrické vedení VN 35kV
		Vrchní elektrické vedení VVN 110kV
TS		Trafostanice
		STL plynovodu včetně ochranného pásma
RS		Regulační stanice plynovodu
		VTL plynovodu včetně ochranného pásma
		Komunikační vedení včetně ochranného pásma
		Komunikační zařízení
LIMITY VYUŽITÍ ÚZEMÍ, OCHRANA HODNOT ÚZEMÍ		
		Ochranná zóna nadregionálního biokoridoru
		Nadregionální biokoridor
		Lokální biokoridor
		Lokální biocentrum
		Interakční prvek
		Významný strom, alej
		Přírodní památka
		Krajinná památková zóna Bohdanečsko - příprava k vyhlášení
		Plochy PUPFL
		Les zvláštního určení
		Pásmo 50 m od hranice PUPFL
		Ochranné pásmo silnice
		Ochranné pásmo letiště
		Ochranné pásmo elektrovedení
		Ochranné pásmo přírodního léčivého zdroje (peloidů)
		Ochranné pásmo přírodního památky
		Ochranné pásmo živočišné výroby
		Ochranné pásmo pozorovacího vrtu
		Bezpečnostní pásmo VTL
		Zóna havarijního plánování
		Záplavové území
		Aktivní zóna záplavového území
		Ložiska nevyhrazených nerostů
		Nemovitá kulturní památka
		Památka místního významu
		Cyklostezka
		Cyklotrasa

Celé řešené území se nachází v ochranném pásmu letištního radiolokačního prostředku a je územím s archeologickými nálezky.



**ODŮVODNĚNÍ ÚZEMNÍHO PLÁNU ŽIVANICE
KOORDINAČNÍ VÝKRES** 1

Projektant:
REGIO, projektový ateliér s.r.o.

Autorský kolektiv: Ing. arch. Jana Šejvlová, RNDr. Lukáš Zemaněk, Ph.D., Ing. arch. Ludmila Svobodová, Ing. Zlata Macháčová, Pavel Kupka, Lucie Hostáková, Jan Harčarik, Ing. Zuzana Baladová

Digitální zpracování: AutoCAD Civil 3D 2008

Objednatel: Obec Živanice Návrh: Duben 2015

Měřítko: 1 : 5 000 Vydání ÚP:

