


# Změna č. 1 ÚP KOSTĚNICE

## VÝKRES KONCEPCE TECHNICKÉ INFRASTRUKTURY

ENERGETIKA, TELEKOMUNIKACE

1 : 5 000

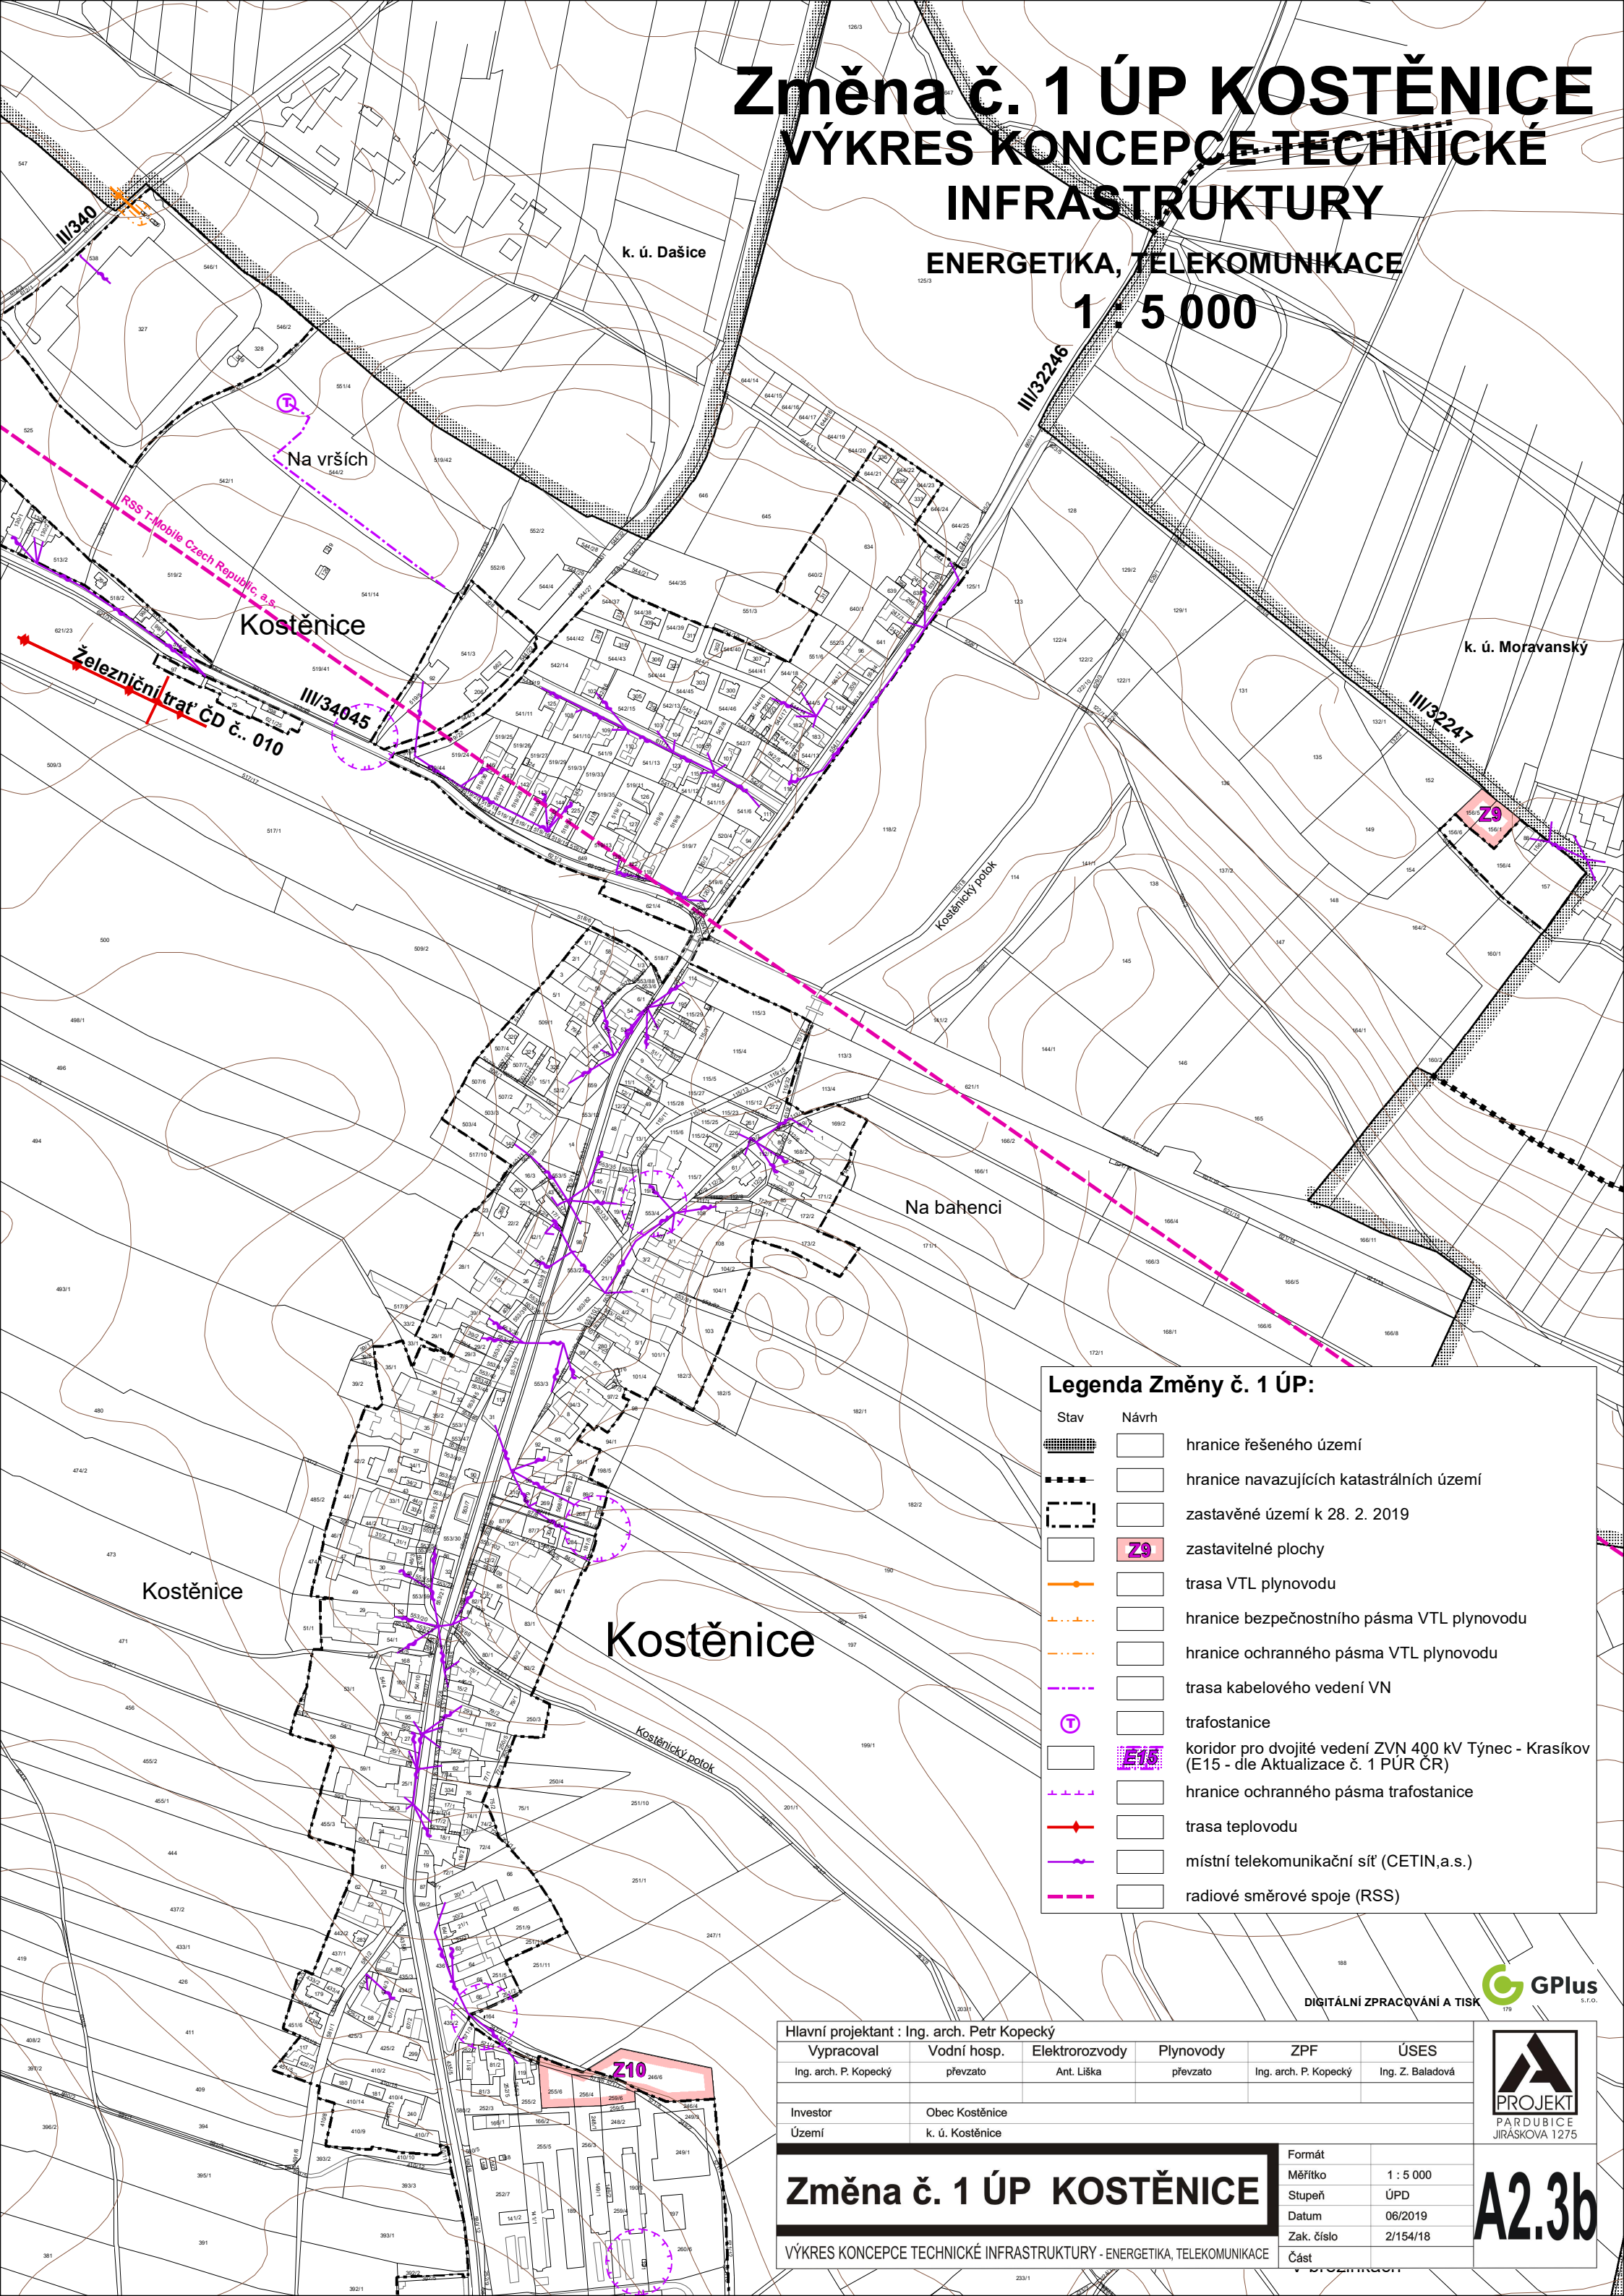

### Legenda Změny č. 1 ÚP:

Stav	Návrh	
		hranice řešeného území
		hranice navazujících katastrálních území
		zastavěné území k 28. 2. 2019
		zastavitelné plochy
		trasa VTL plynovodu
		hranice bezpečnostního pásma VTL plynovodu
		hranice ochranného pásma VTL plynovodu
		trasa kabelového vedení VN
		trafostanice
		koridor pro dvojitě vedení ZVN 400 kV Týnec - Krasíkov (E15 - dle Aktualizace č. 1 PÚR ČR)
		hranice ochranného pásma trafostanice
		trasa teplovodu
		místní telekomunikační síť (CETIN,a.s.)
		radiové směrové spoje (RSS)

DIGITÁLNÍ ZPRACOVÁNÍ A TISK GPlus s.r.o.

Hlavní projektant : Ing. arch. Petr Kopecký					
Vypracoval	Vodní hosp.	Elektrozvody	Plynovody	ZPF	ÚSES
Ing. arch. P. Kopecký	převzato	Ant. Liška	převzato	Ing. arch. P. Kopecký	Ing. Z. Baladová
Investor	Obec Kostěnice				
Území	k. ú. Kostěnice				



<b>Změna č. 1 ÚP KOSTĚNICE</b>		Formát	
VÝKRES KONCEPCE TECHNICKÉ INFRASTRUKTURY - ENERGETIKA, TELEKOMUNIKACE		Měřítko	1 : 5 000
		Stupeň	ÚPD
		Datum	06/2019
		Zak. číslo	2/154/18
		Část	

**A2.3b**