


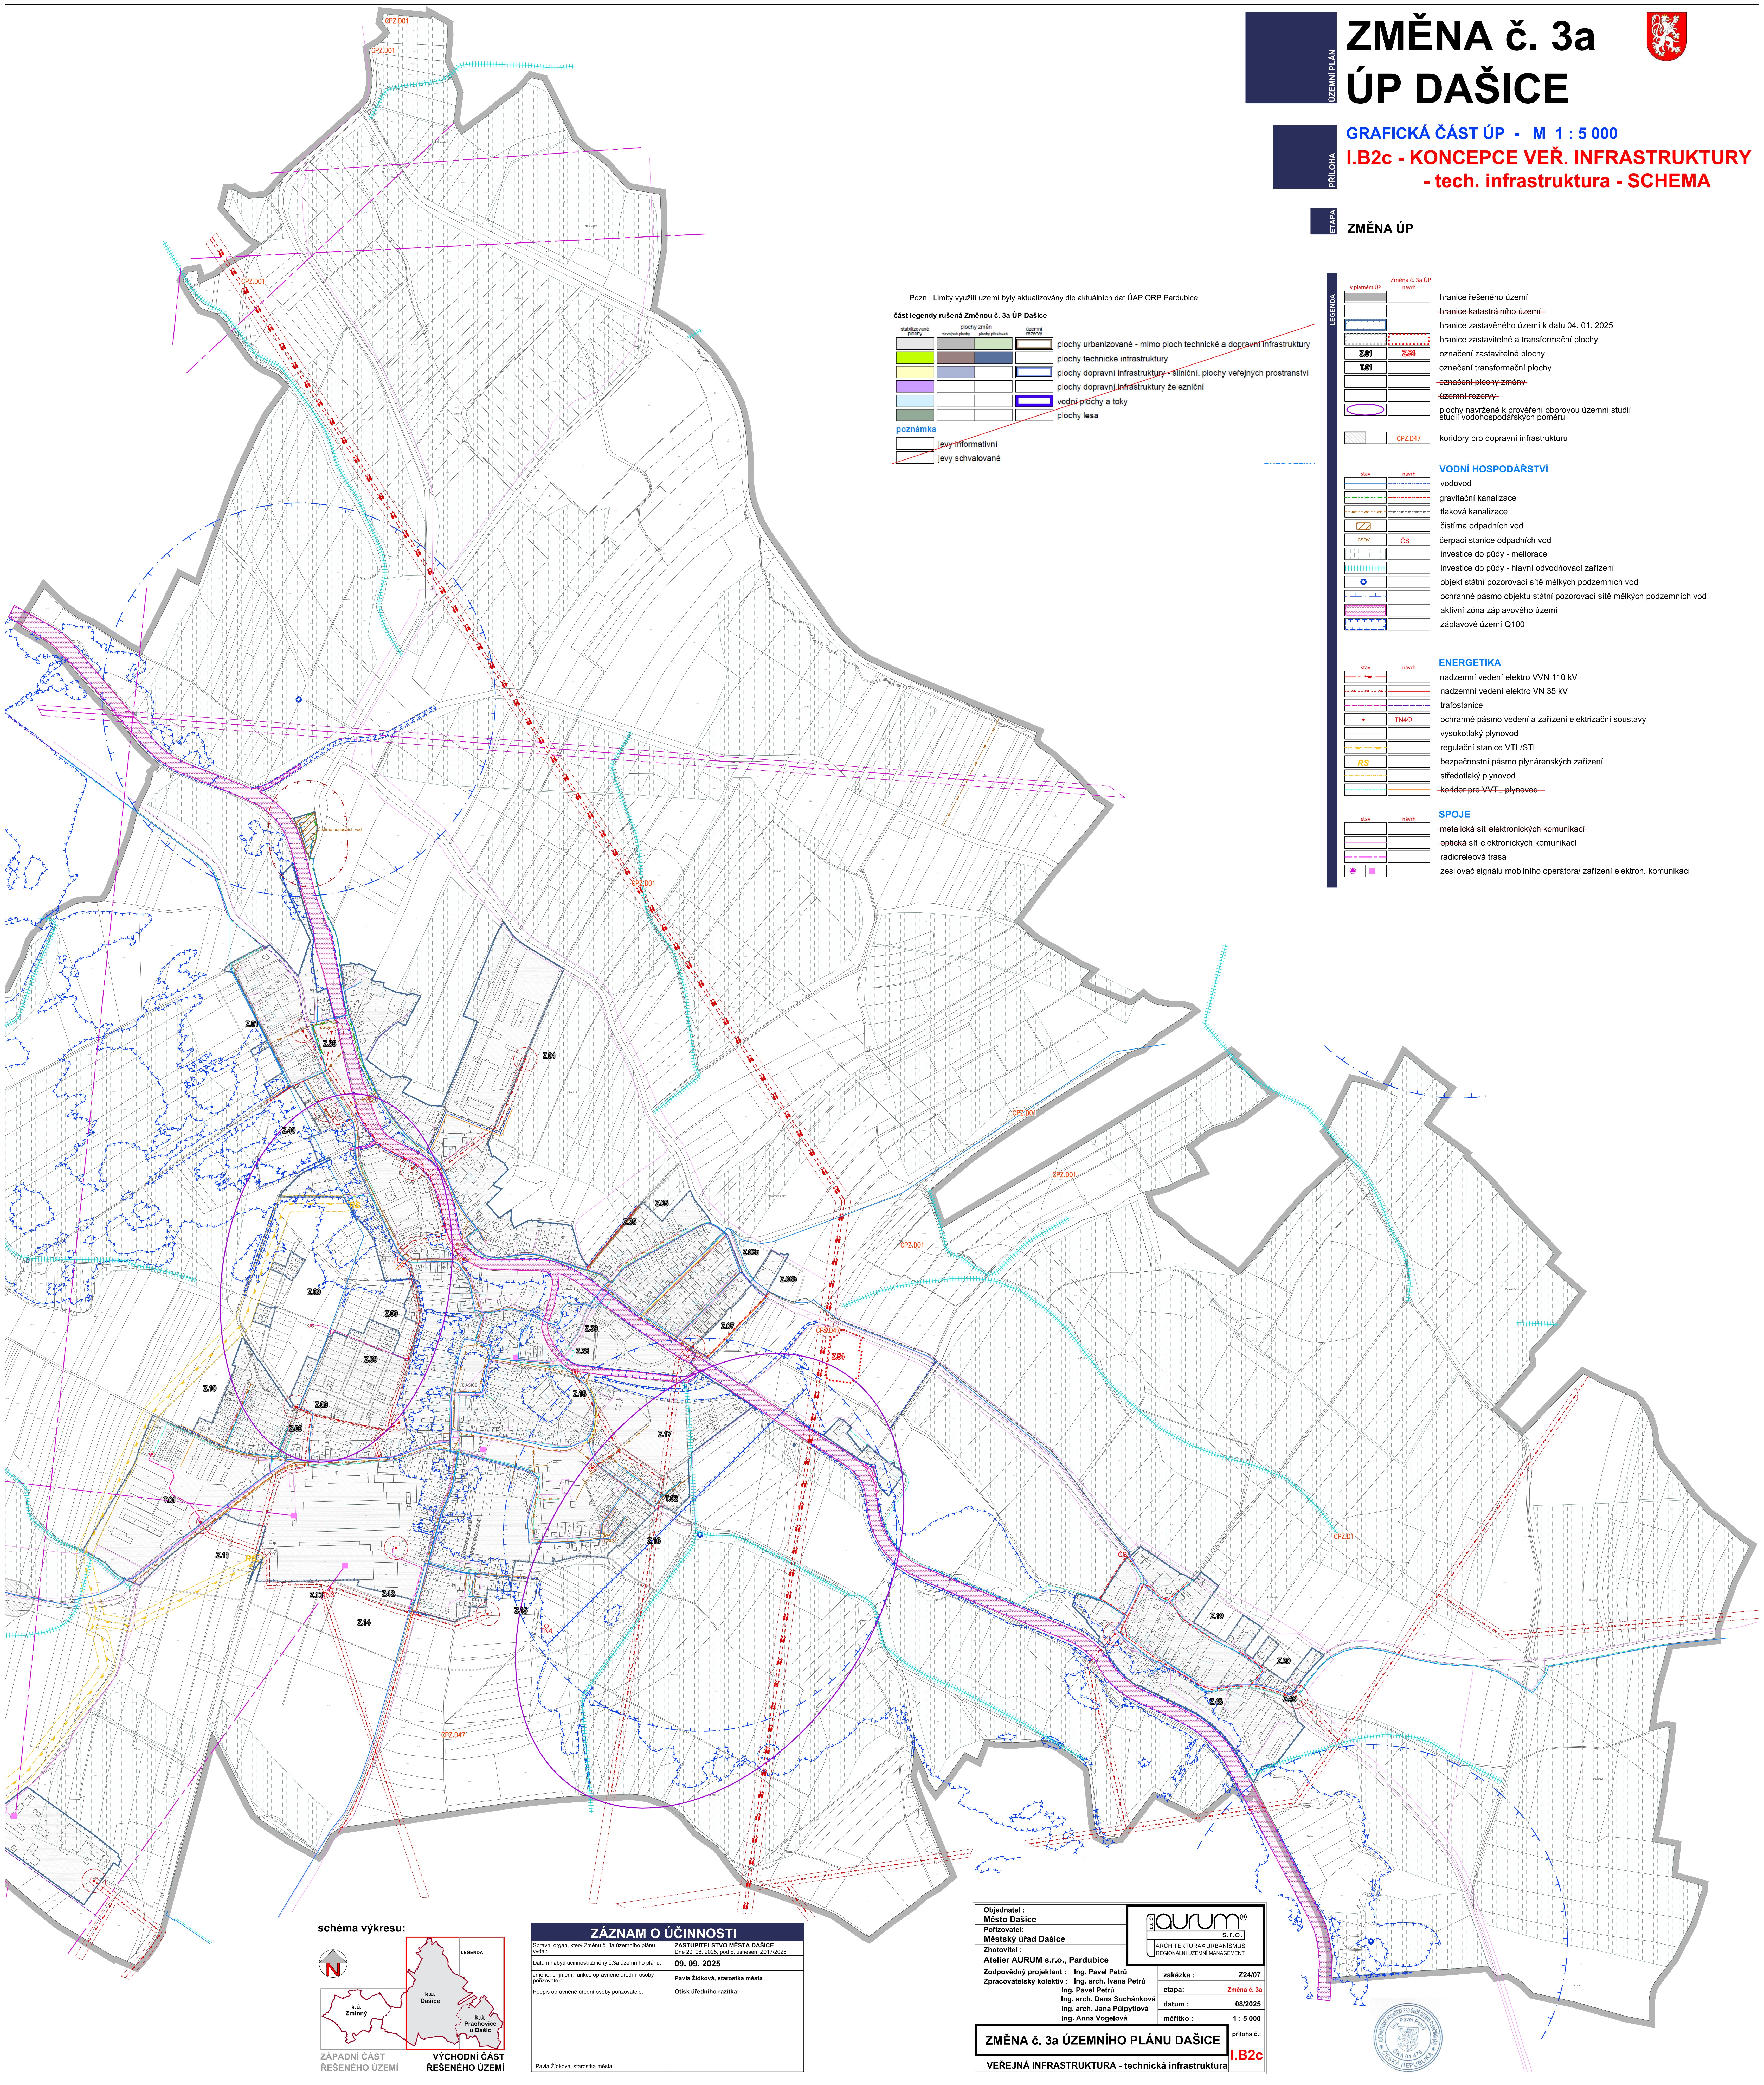


Pozn.: Limity využití území byly aktualizovány dle aktuálních dat ÚAP ORP Pardubice.

část legendy rušená Změnou č. 3a ÚP Dašice

stabilizované plochy	plachty změn	územní rezervy	
	nové plochy	plachty přechodné	
			plachty urbanizované - mimo ploch technické a dopravní infrastruktury
			plachty technické infrastruktury
			plachty dopravní infrastruktury - silniční, plochy veřejných prostranství
			plachty dopravní infrastruktury železniční
			vodní plochy a toky
			plachty lesa
poznámka			
			jevy informativní
			jevy schvalované

LEGENDA		Změna č. 3a ÚP
v plánu ÚP	nabíh	
		hranice řešeného území
		hranice katastrálního území
		hranice zastavěného území k datu 04. 01. 2025
		hranice zastavitelné a transformační plochy
		označení transformační plochy
		označení plochy změny
		územní rezervy
		plachty navržené k prověření oborovou územní studií
		studii vodo hospodářských poměrů
		CPZ.D47
		koridory pro dopravní infrastrukturu
		VODNÍ HOSPODÁŘSTVÍ
		vodovod
		gravitační kanalizace
		tlaková kanalizace
		čistírna odpadních vod
		čerpací stanice odpadních vod
		investice do půdy - meliorace
		investice do půdy - hlavní odvodňovací zařízení
		objekt slátní pozorovací sítě mělkých podzemních vod
		ochranné pásmo objektu slátní pozorovací sítě mělkých podzemních vod
		aktivní zóna záplavového území
		záplavové území Q100
		ENERGETIKA
		nadzemní vedení elektro VVN 110 kV
		nadzemní vedení elektro VN 35 kV
		trafostanice
		ochranné pásmo vedení a zařízení elektrizační soustavy
		výsokotlaký plynovod
		regulační stanice VTL/STL
		bezpečnostní pásmo plynárenských zařízení
		středotlaký plynovod
		koridor pro VVTL plynovod
		SPOJE
		metalické síť elektronických komunikací
		optické síť elektronických komunikací
		radioreleová trasa
		zesilovač signálu mobilního operátora/ zařízení elektron. komunikací

schéma výkresu:

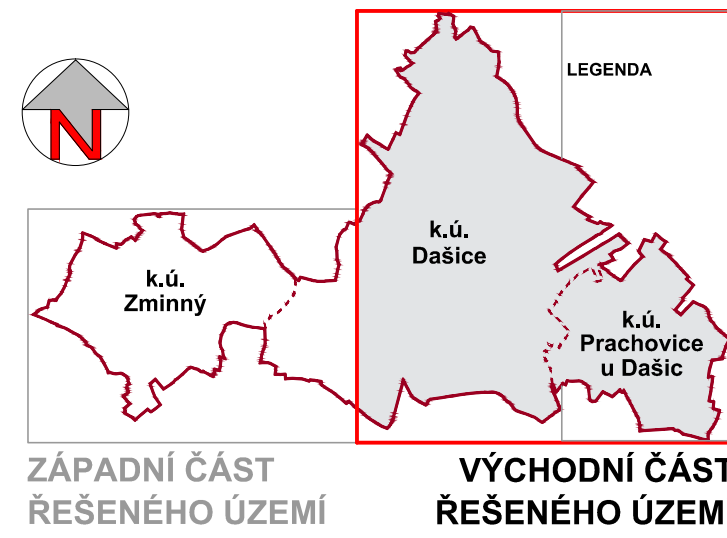

ZÁZNAM O ÚČINNOSTI	
Správní orgán, který Změnu č. 3a územního plánu vydal:	
ZASTUPITELSTVO MĚSTA DAŠICE	
Dne 20. 08. 2025, pod č. usnesení 2017/2025	
Datum nabytí účinnosti Změny č. 3a územního plánu:	
09. 09. 2025	
Jméno, příjmení, funkce oprávněné osoby pořizovatele:	
Pavla Židková, starostka města	
Podpis oprávněné osoby pořizovatele:	
Otokar úředního razítka:	
Pavla Židková, starostka města	

Objednatel : Město Dašice		
Pořizovatel: Městský úřad Dašice		
Zhotovitel: Atelier AURUM s.r.o., Pardubice		
Zodpovědný projektant : Ing. Pavel Petrů	zakázka : Z24/07	
Zpracovatelský kolektiv : Ing. arch. Ivana Petrů Ing. Pavel Petrů Ing. arch. Dana Suchánková Ing. arch. Jana Polupytlová Ing. Anna Vogelová	etapa: Změna č. 3a datum : 08/2025 měřítko : 1 : 5 000	
ZMĚNA č. 3a ÚZEMNÍHO PLÁNU DAŠICE		příloha č. : I.B2c
VEŘEJNÁ INFRASTRUKTURA - technická infrastruktura		