


AKCE: "REGENERACE PANELOVÉHO SÍDLIŠTĚ DUBINA, PARDUBICE - LOKALITA 6B - ETAPA T , (ul. Erno Košťála před čp. 1000 - 1004)"

KATASTRÁLNÍ SITUAČNÍ VÝKRES

M 1:250

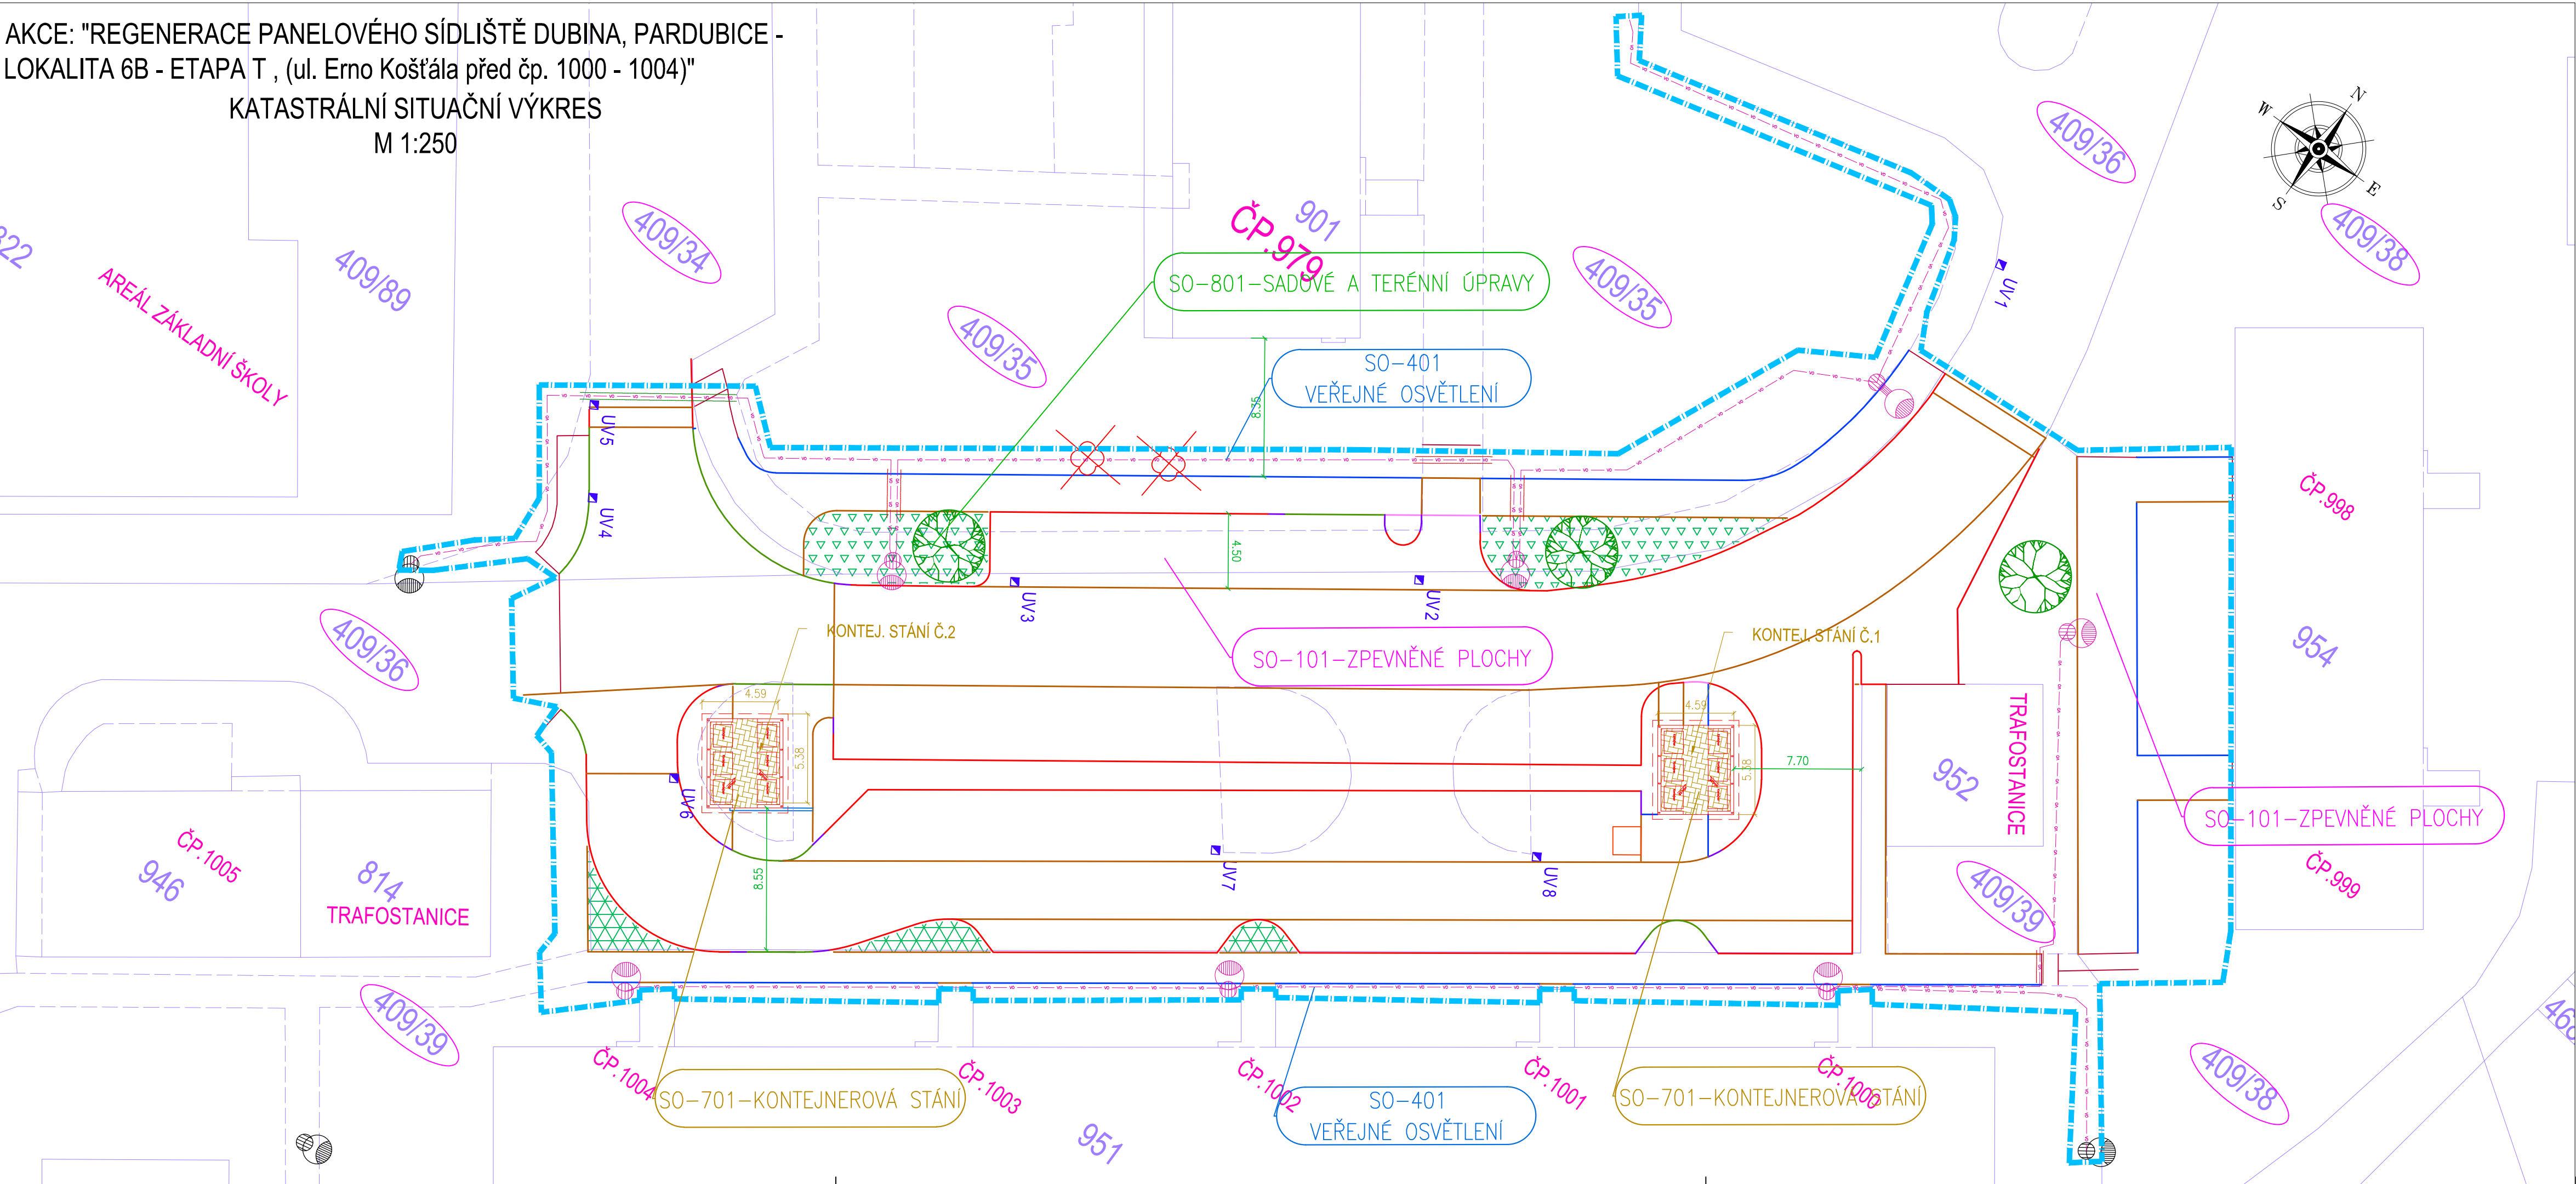


LEGENDA - NOVÝ STAV SO 101 :

- CHOD.BET. OBRUBA 1000X80X250 - PODSÁDKA + 0,0 MM
- CHOD.BET. OBRUBA 1000X80X250, PODSÁDKA + 60 MM
- SILNIČNÍ BET.OBRUBA 1000x150x250 - PODSÁDKA + 100 MM
- SILNIČNÍ BET.OBRUBA 1000x150x150 - PODSÁDKA + 20 MM
- SILNIČNÍ BET.OBRUBA 1000x150x150 - PODSÁDKA + 0 MM
- ULIČNÍ VPUST SILNIČNÍ D400
- KATASTRÁLNÍ HRANICE
- ZÁJMUVÉ ÚZEMÍ
- PARCELA DOT. STAVBOU

OBJEKT:

- SO 101 ZPEVNĚNÉ PLOCHY
- SO 401 VEŘEJNÉ OSVĚTLENÍ
- SO 701 KONTEJNEROVÁ STÁNÍ
- SO 801 SADOVÉ A TERÉNNÍ ÚPRAVY
- SO 901 - MOBILIÁŘ

Generální projektant:

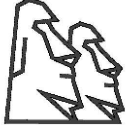

PRODIN A.S.
K VÁPENČE 2745
530 02 PARDUBICE

WWW.PRODIN.CZ
DIČ: CZ25292161
IČO: 25292161

Zpracovatel dílčí části dokumentace:

Vypracoval: Jana Förstlová	Zodp. projektant: Jana Förstlová	Kontroloval: Ing. Michal Hornýš
Kraj: Pardubický	Traťový úsek/Obec: Pardubice	
Investor Stát. město Pardubice – MO III		

Souřadnicový systém S-JTSK, Výškový systém Bp

REGENERACE PANELOVÉHO SÍDLIŠTĚ DUBINA, PARDUBICE - LOKALITA 6B - ETAPA T, (ul.Erno Košťála před čp. 1000-1004)

Obsah výkresu:

KATASTRÁLNÍ SITUAČNÍ VÝKRES

LEGENDA - SO 401 - VEŘ. OSVĚTLENÍ:

- KABELOVÉ VEDENÍ VEŘ. OSVĚTLENÍ

LEGENDA - SO 701 - KONTEJNE.STANÍ:

- ZP. PLOCHA - BET.DLAŽBA 200x100x80 PŘÍRODNÍ - ZES. KONSTRUKCE

LEGENDA -SO 801 - SAD. A TER. ÚPRAVY:

- VÝSADBA - KEŘOVÉ PATRO
- VÝSADBA - STROM
- KÁCENÍ - STROMY



Formát 4 A4

Datum 05/2024

Účel DUSP

Č. zakázky 31/23/4045.208

Změna

Č. kopie

Měřítko

1:250

Část dokumentace

C

Č. výkresu

2