


**KOORDINAČNÍ SITUAČNÍ VÝKRES**  
1 : 250

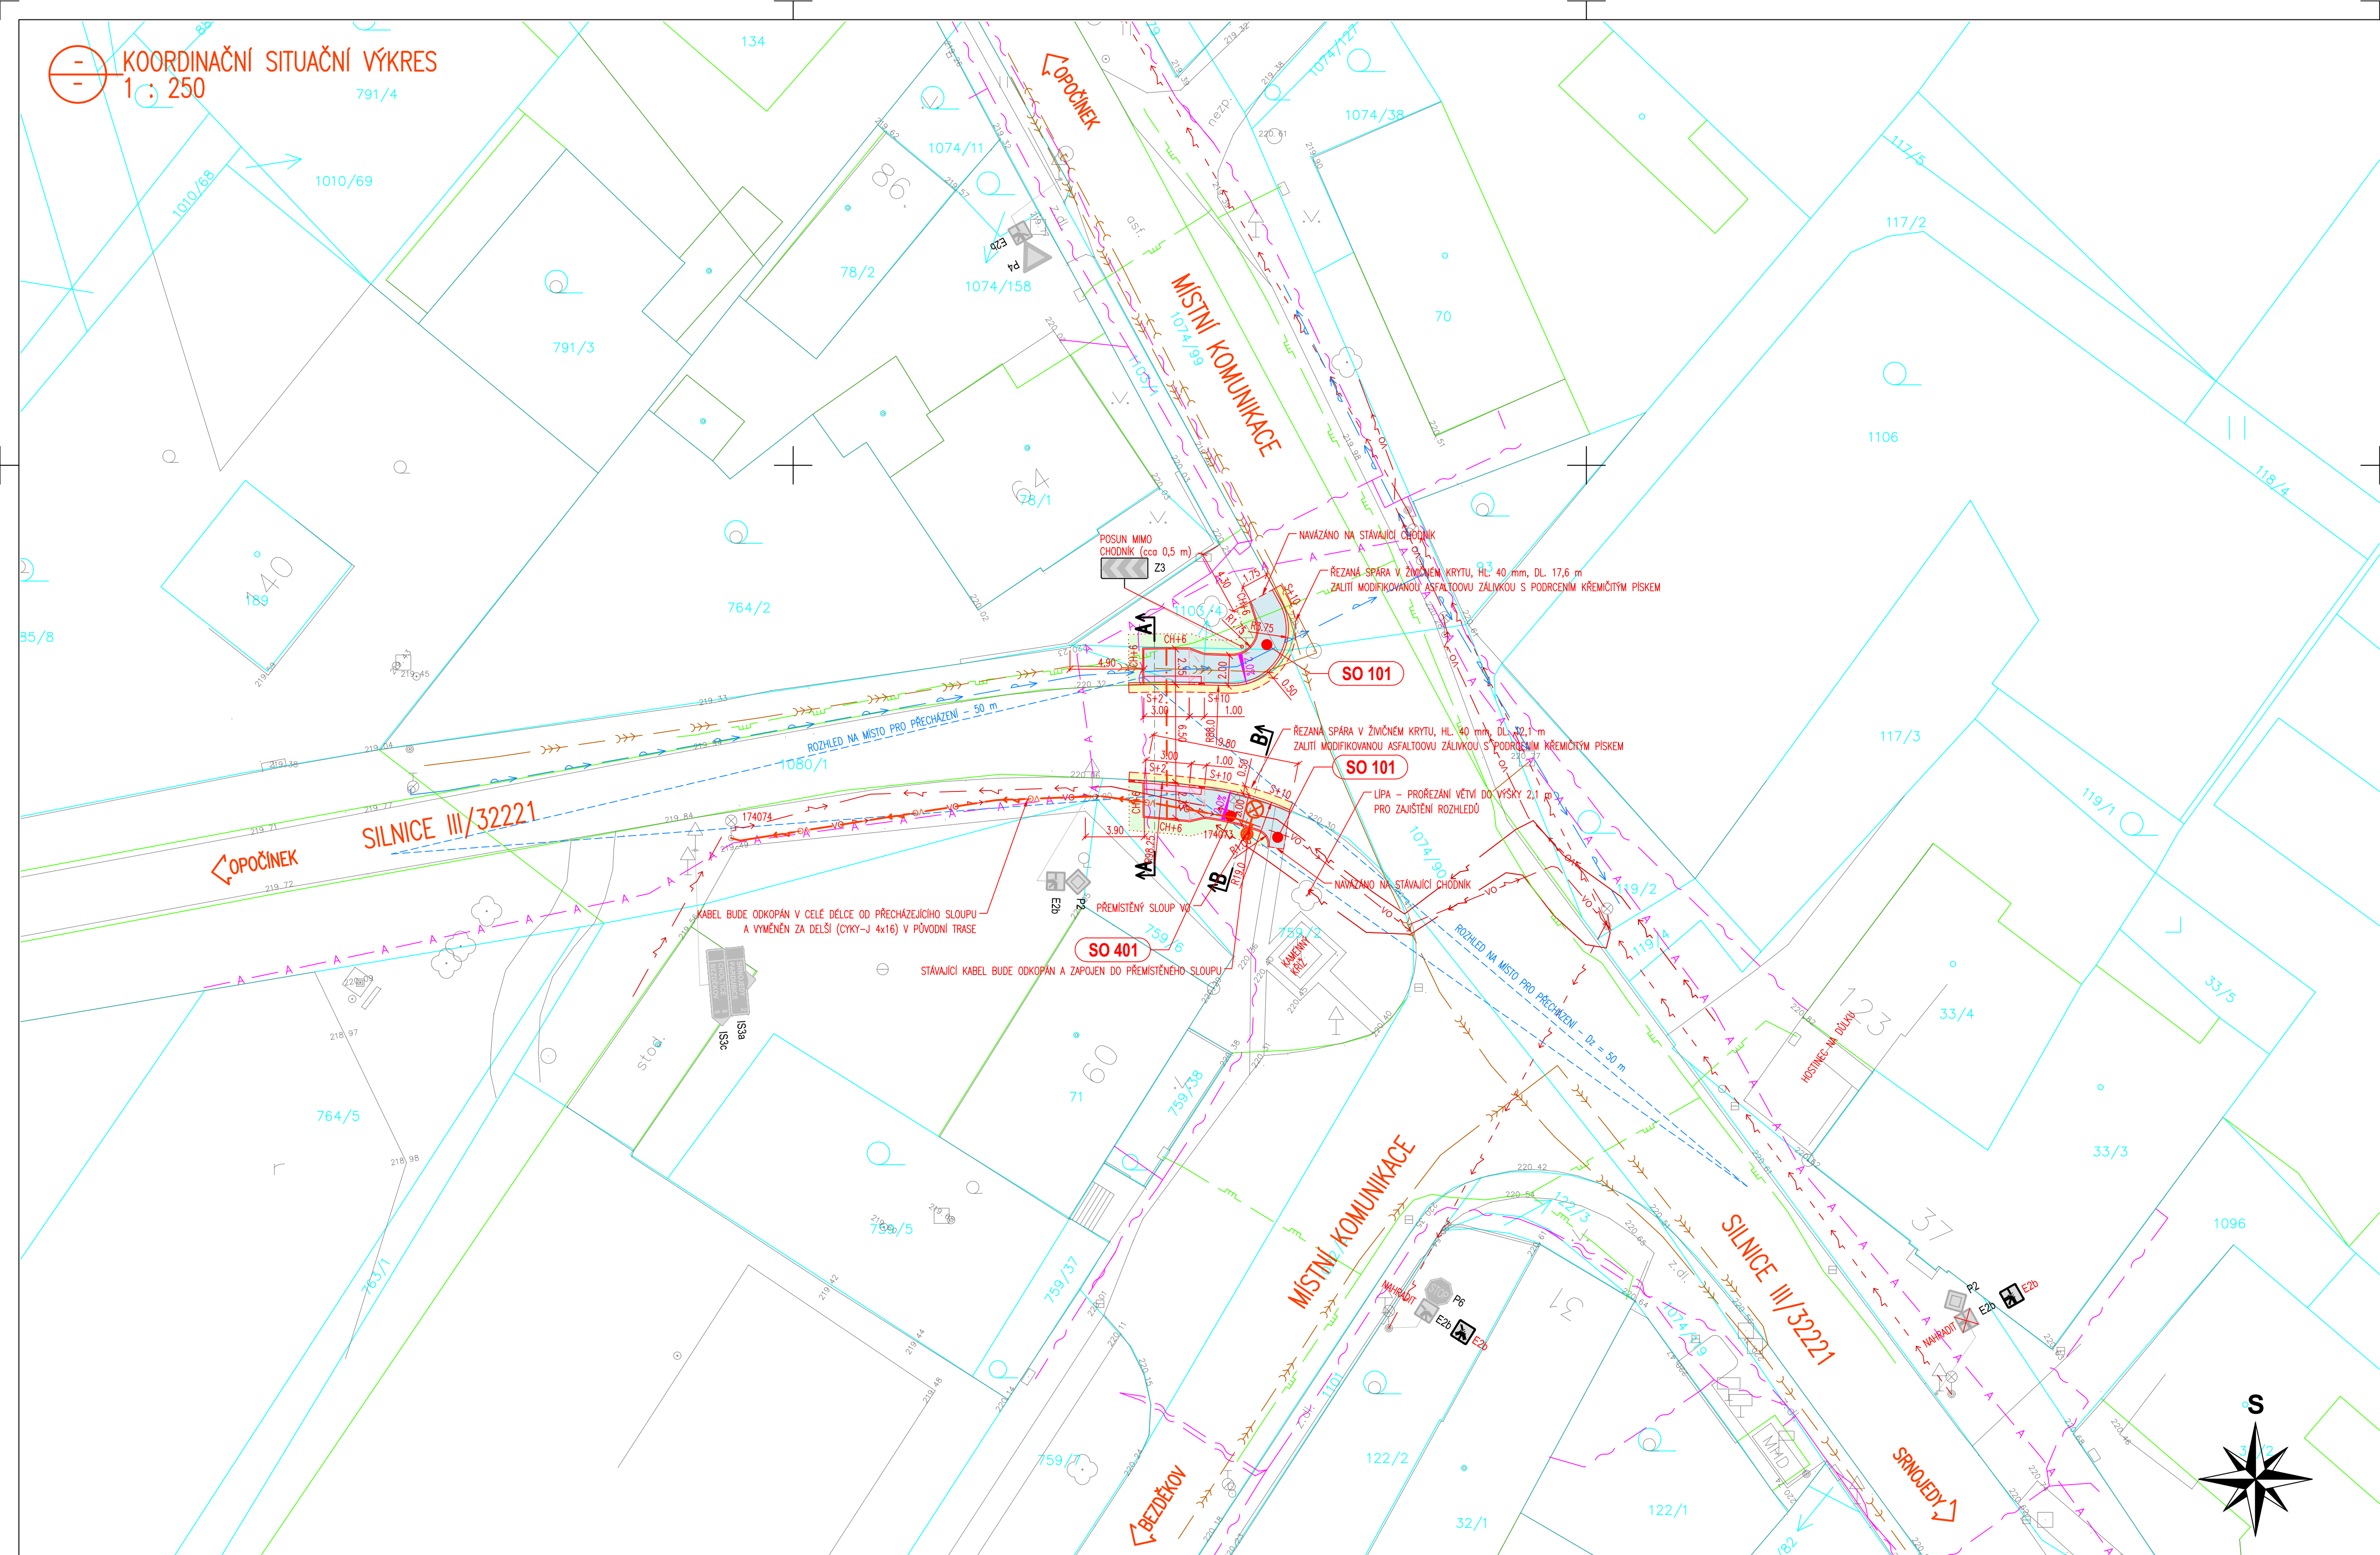

**SEZNAM STAVEBNÍCH OBJEKTŮ:**  
 SO 101 – MÍSTO USNADŇUJÍCÍ PŘECHÁZENÍ  
 SO 401 – PŘELOŽKA VEŘEJNÉHO OSVĚTLENÍ

**LEGENDA HRANIC POZEMKŮ:**

- KATASTRÁLNÍ HRANICE
- KATASTRÁLNÍ HRANICE – SLUČKOVÉ ČARY
- XXX/X ČÍSLA PARCEL DLE KN

**LEGENDA INŽENÝRSKÝCH SÍTÍ STÁVAJÍCÍ:**

- PODZEMNÍ KOMUNIKAČNÍ VEDENÍ CETIN
- PODZEMNÍ KOMUNIKAČNÍ VEDENÍ ČEZ TPS
- NADZEMNÍ VEDENÍ NN
- PODZEMNÍ VEDENÍ NN
- VEŘEJNÉ OSVĚTLENÍ
- VÝTLAK KANALIZACE
- SPLAŠKOVÁ KANALIZACE
- VODOVOD

**NAVRŽENÉ:**

- VEŘEJNÉ OSVĚTLENÍ
- SILNIČNÍ STOŽÁR VO – NOVÁ POLOHA

PODZEMNÍ VEDENÍ JSOU ZAKRESLENA INFORMATIVNĚ!  
 PODMINKOU ZAHÁJENÍ STAVEBNÍCH PRACÍ JE VÝTĚHENÍ  
 PODZEMNÍCH VEDENÍ A OZNAČENÍ ZAČÁTKU STAVBY  
 JEJICH SPRÁVCŮM!

**LEGENDA:**

- CHODNÍKY – BETONOVÁ DLAŽBA TVAR "KOST", TL. 8 cm, ŠEDÁ (TZ 0.)
- OBNOVA ŽIVČNÉHO KRYTU TL. 4 cm (ACO 11 + SPOJOVACÍ POSTŘÍK 0,3 kg/m<sup>2</sup>)
- SIGNALNÍ A VAROVNÉ PÁSY – BETONOVÁ DLAŽBA S VÝSTUPKY PRAVIDELNÉHO TVARU DLE TN TZ03 12.03.04., ČERVENÁ
- ZELEŘ – OHUMUSOVÁNÍ TL. 15 cm + OSETÍ TRAVOU
- S+XX OBRUBNÍK KAMENNÝ SILNIČNÍ OP6 (25/15 cm), VÝŠKA XX cm NAD KOMUNIKACÍ
- CH+XX OBRUBNÍK BETONOVÝ CHODNÍKOVÝ ABO 19–10 (100/25/8 cm), VÝŠKA XX cm NAD KOMUNIKACÍ

SOUŘADNICOVÝ SYSTÉM: JTSK  
 VÝŠKOVÝ SYSTÉM: BpV

KRESLIL:	KAMIL HRONOVSKÝ	
TECHNICKÁ KONTROLA:		
ZODPOVĚDNÝ PROJEKTANT:	KAMIL HRONOVSKÝ	<i>Kamil Hronovský</i>
HLAVNÍ PROJEKTANT:		
KRAJ: PARDUBICKÝ	OBEC: PARDUBICE	KAT. OZEMÍ: LÁNY NA DŮLKU
INVESTOR: STATUTÁRNÍ MĚSTO PARDUBICE – MĚSTSKÝ OBVOD PARDUBICE VI, KOSTNICKÁ 865, 530 06 PARDUBICE	STUPEŇ:	DŮR + DSP, DPS
AKCE:	<b>MÍSTO PRO PŘECHÁZENÍ V LÁNECH NA DŮLKU</b>	ZAK.ČÍSLO: 061–21–4
OBJEKT: <b>C – SITUAČNÍ VÝKRESY</b>		ARCHIVNÍ ČÍSLO:
OBSAH: <b>KOORDINAČNÍ SITUAČNÍ VÝKRES</b>		DATUM: 11/2021
		FORMÁT: 6 x A4
		MĚŘÍTKO: 1 : 250
		ČÍSLO SOUPRAVY: ČÍSLO PŘÍLOHY: <b>C.3.</b>

**HRONOVSKÝ**  
**DOPRAVNÍ PROJEKCE s.r.o.**  
 BRNĚNSKÁ 700/25, 500 06 HRADEC KRÁLOVÉ  
 e-mail: hronovskyp@projekt.cz  
 telefon: 604 823 698  
 IČ: 07053428 DIČ: CZ07053428

