


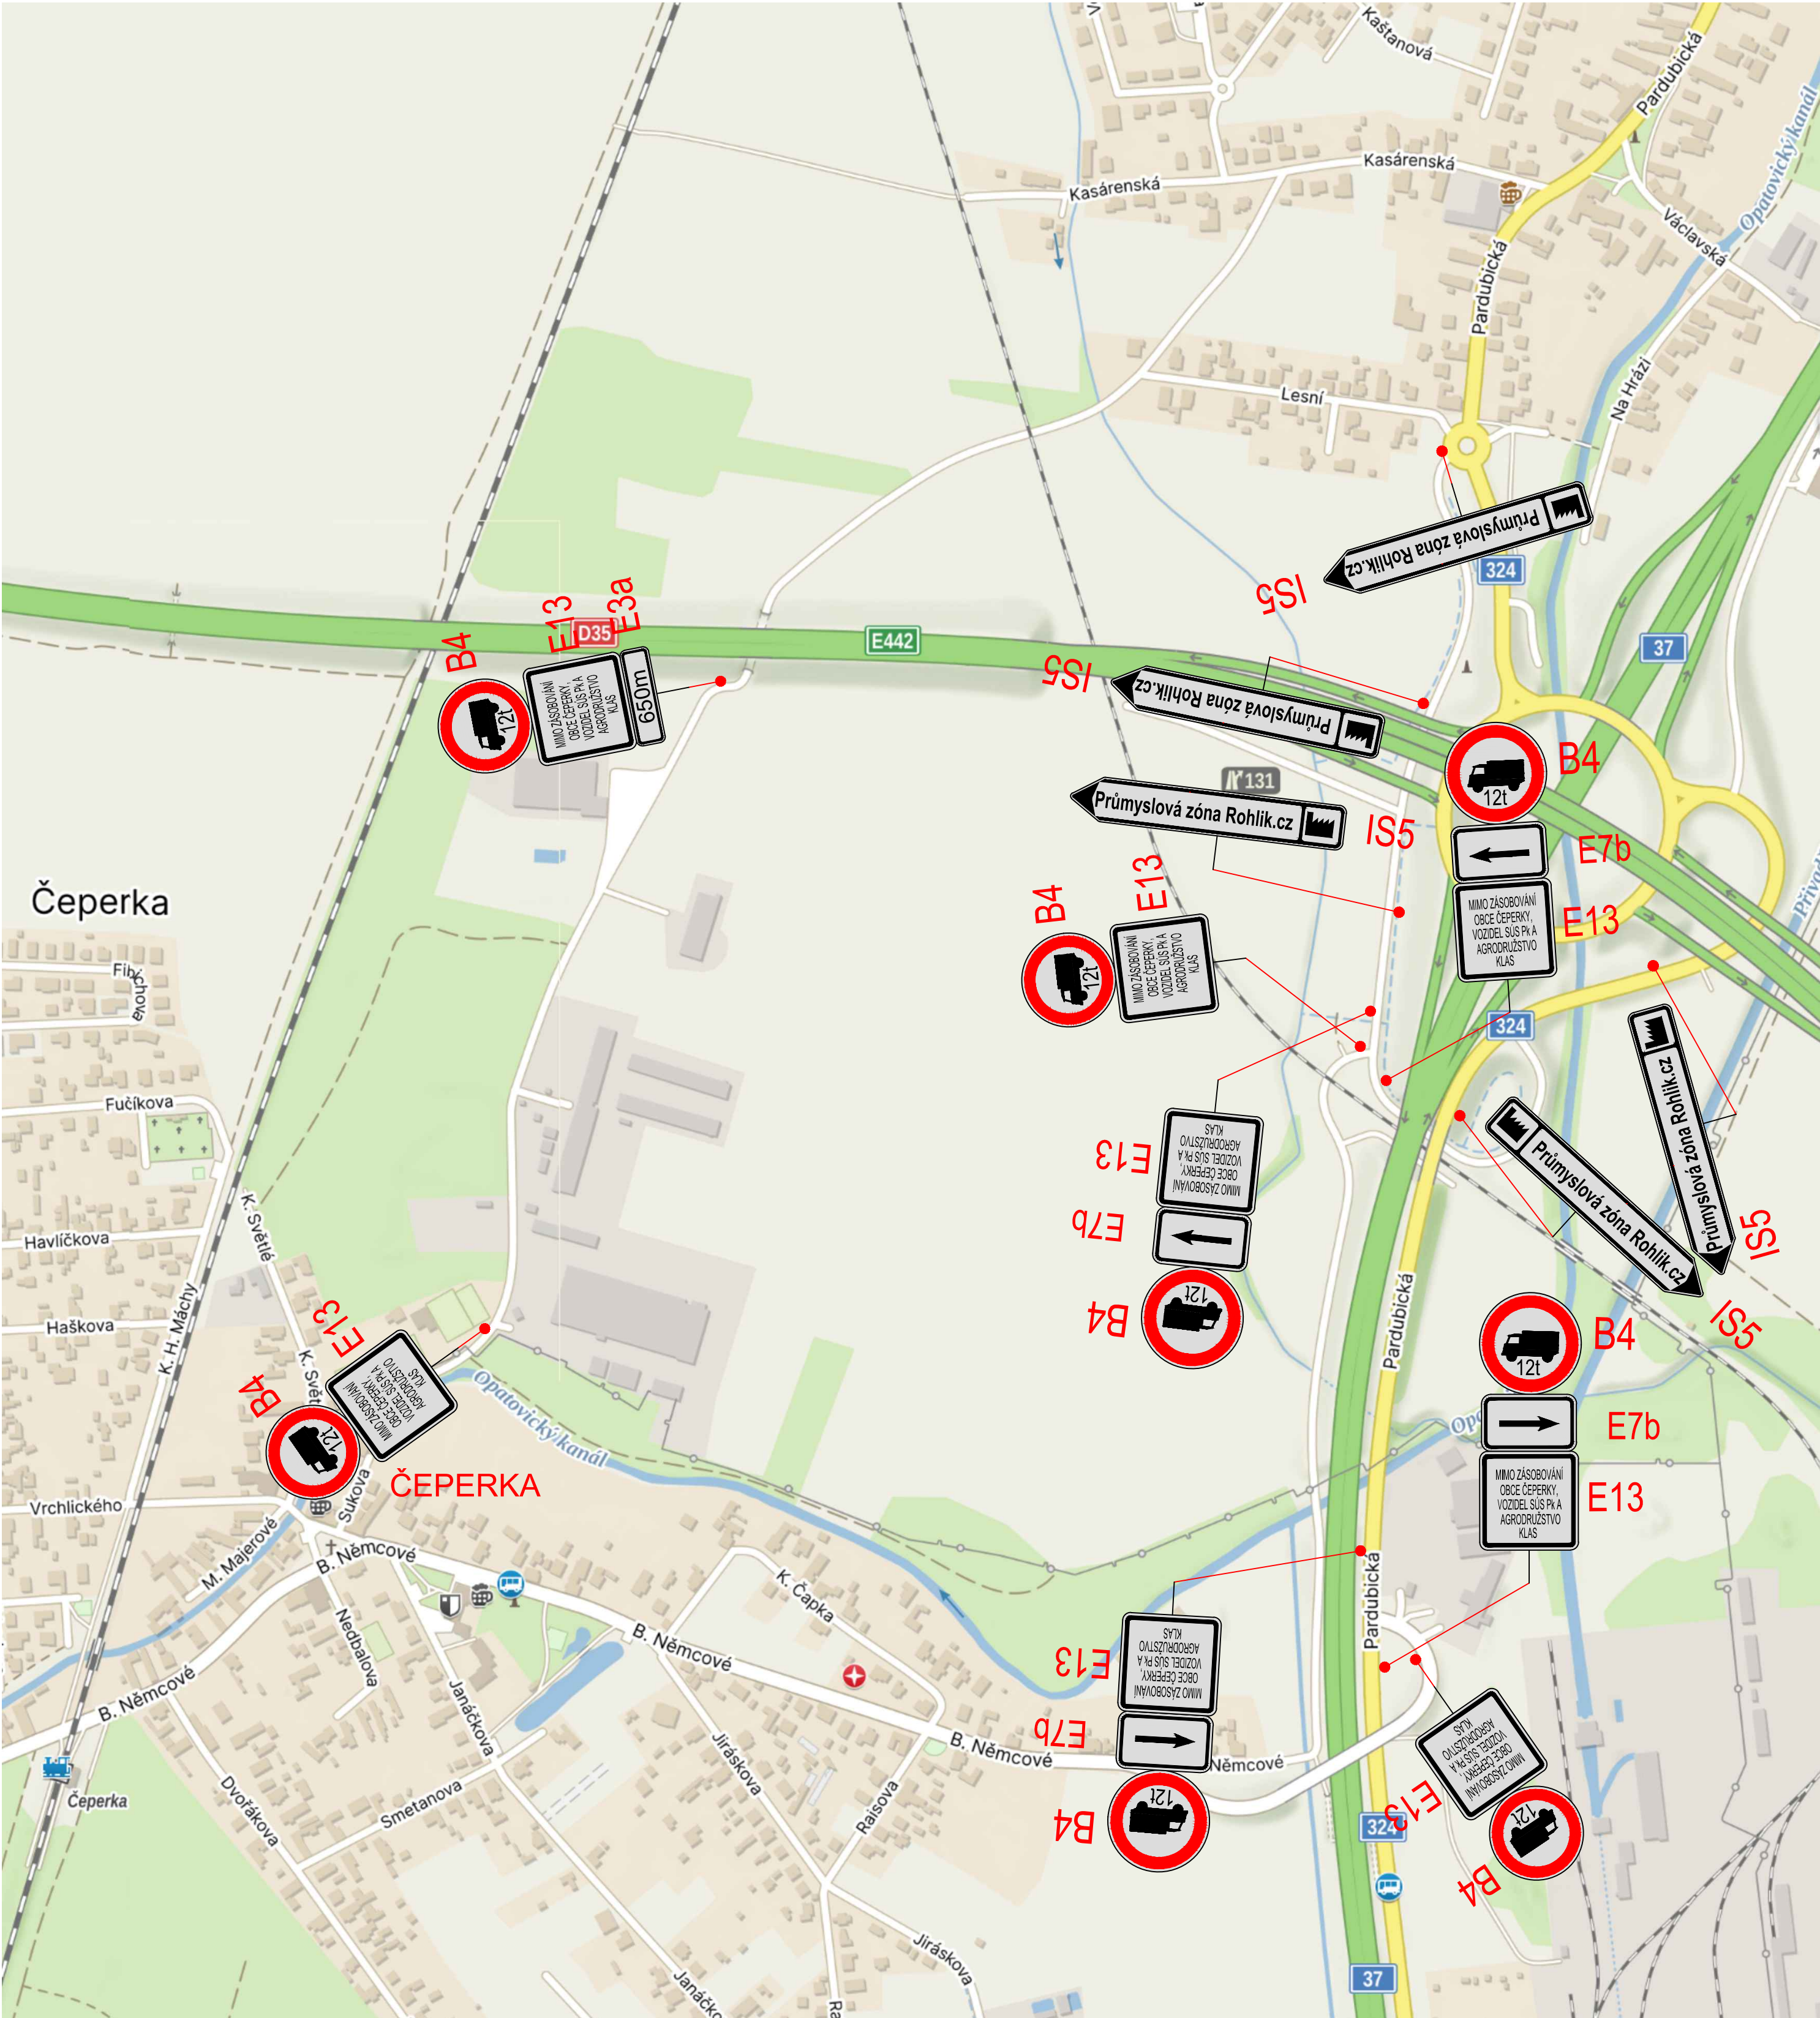

Pozn.: Text na SDZ IS5



Pozn.: Texty na dodatkových tabulkách E13



INVESTOR/ CLIENT:		CIDEV1 s.r.o. K vodolemu č.p. 2430/8 150 00 Praha 5 - Smíchov IČ: 074 38 001	
GENERÁLNÍ PROJEKTANT/ GENERAL DESIGNER:		 RotaGroup a.s. Na Nivách 956/2 141 00 Praha 4 IČ: 279 67 344	
ZPRACOVATEL PROJEKTOVÉ ČÁSTI/ AUTHOR OF DESIGN SECTION:		 RotaGroup a.s. Na Nivách 956/2 141 00 Praha 4 IČ: 279 67 344	
ZODP.PROJ. / AUTH. DESIGNER:		KONTROLOVAL / SUPERVISE :	KRESLIL / DESIGNER:
ING. JAKUB BERÁNEK		ING. MICHAL ZELINKA	ING. DANIEL MAŠATA
KRAJ / REGION: PARDUBICKÝ KRAJ, OKRES PARDUBICE, KAT. ÚZ. OPATOVICE NAD LABEM [711551]			
AKCE / PROJECT : RG25019		FORMÁT/ FORMAT:	6 x A4
Návrh dopravního značení k zamezení vjezdu nákladní dopravy do obce Čeperka		MĚŘÍTKO/ SCALE:	-
		DÁTUM/ DATE:	09/2025
		INDEX:	
OBSAH / CONTENT :		ČÁST/OBJEKT PART/OBJECT:	STUPEŇ PD/ LEVEL:
STANOVENÍ MÍSTNÍ ÚPRAVY			SMŮ
NÁZEV VÝKRESU/ DRAWING :		Č.VÝKR./ NUMBER:	PARÉ/ SET:
CELKOVÁ SITUACE		02	