


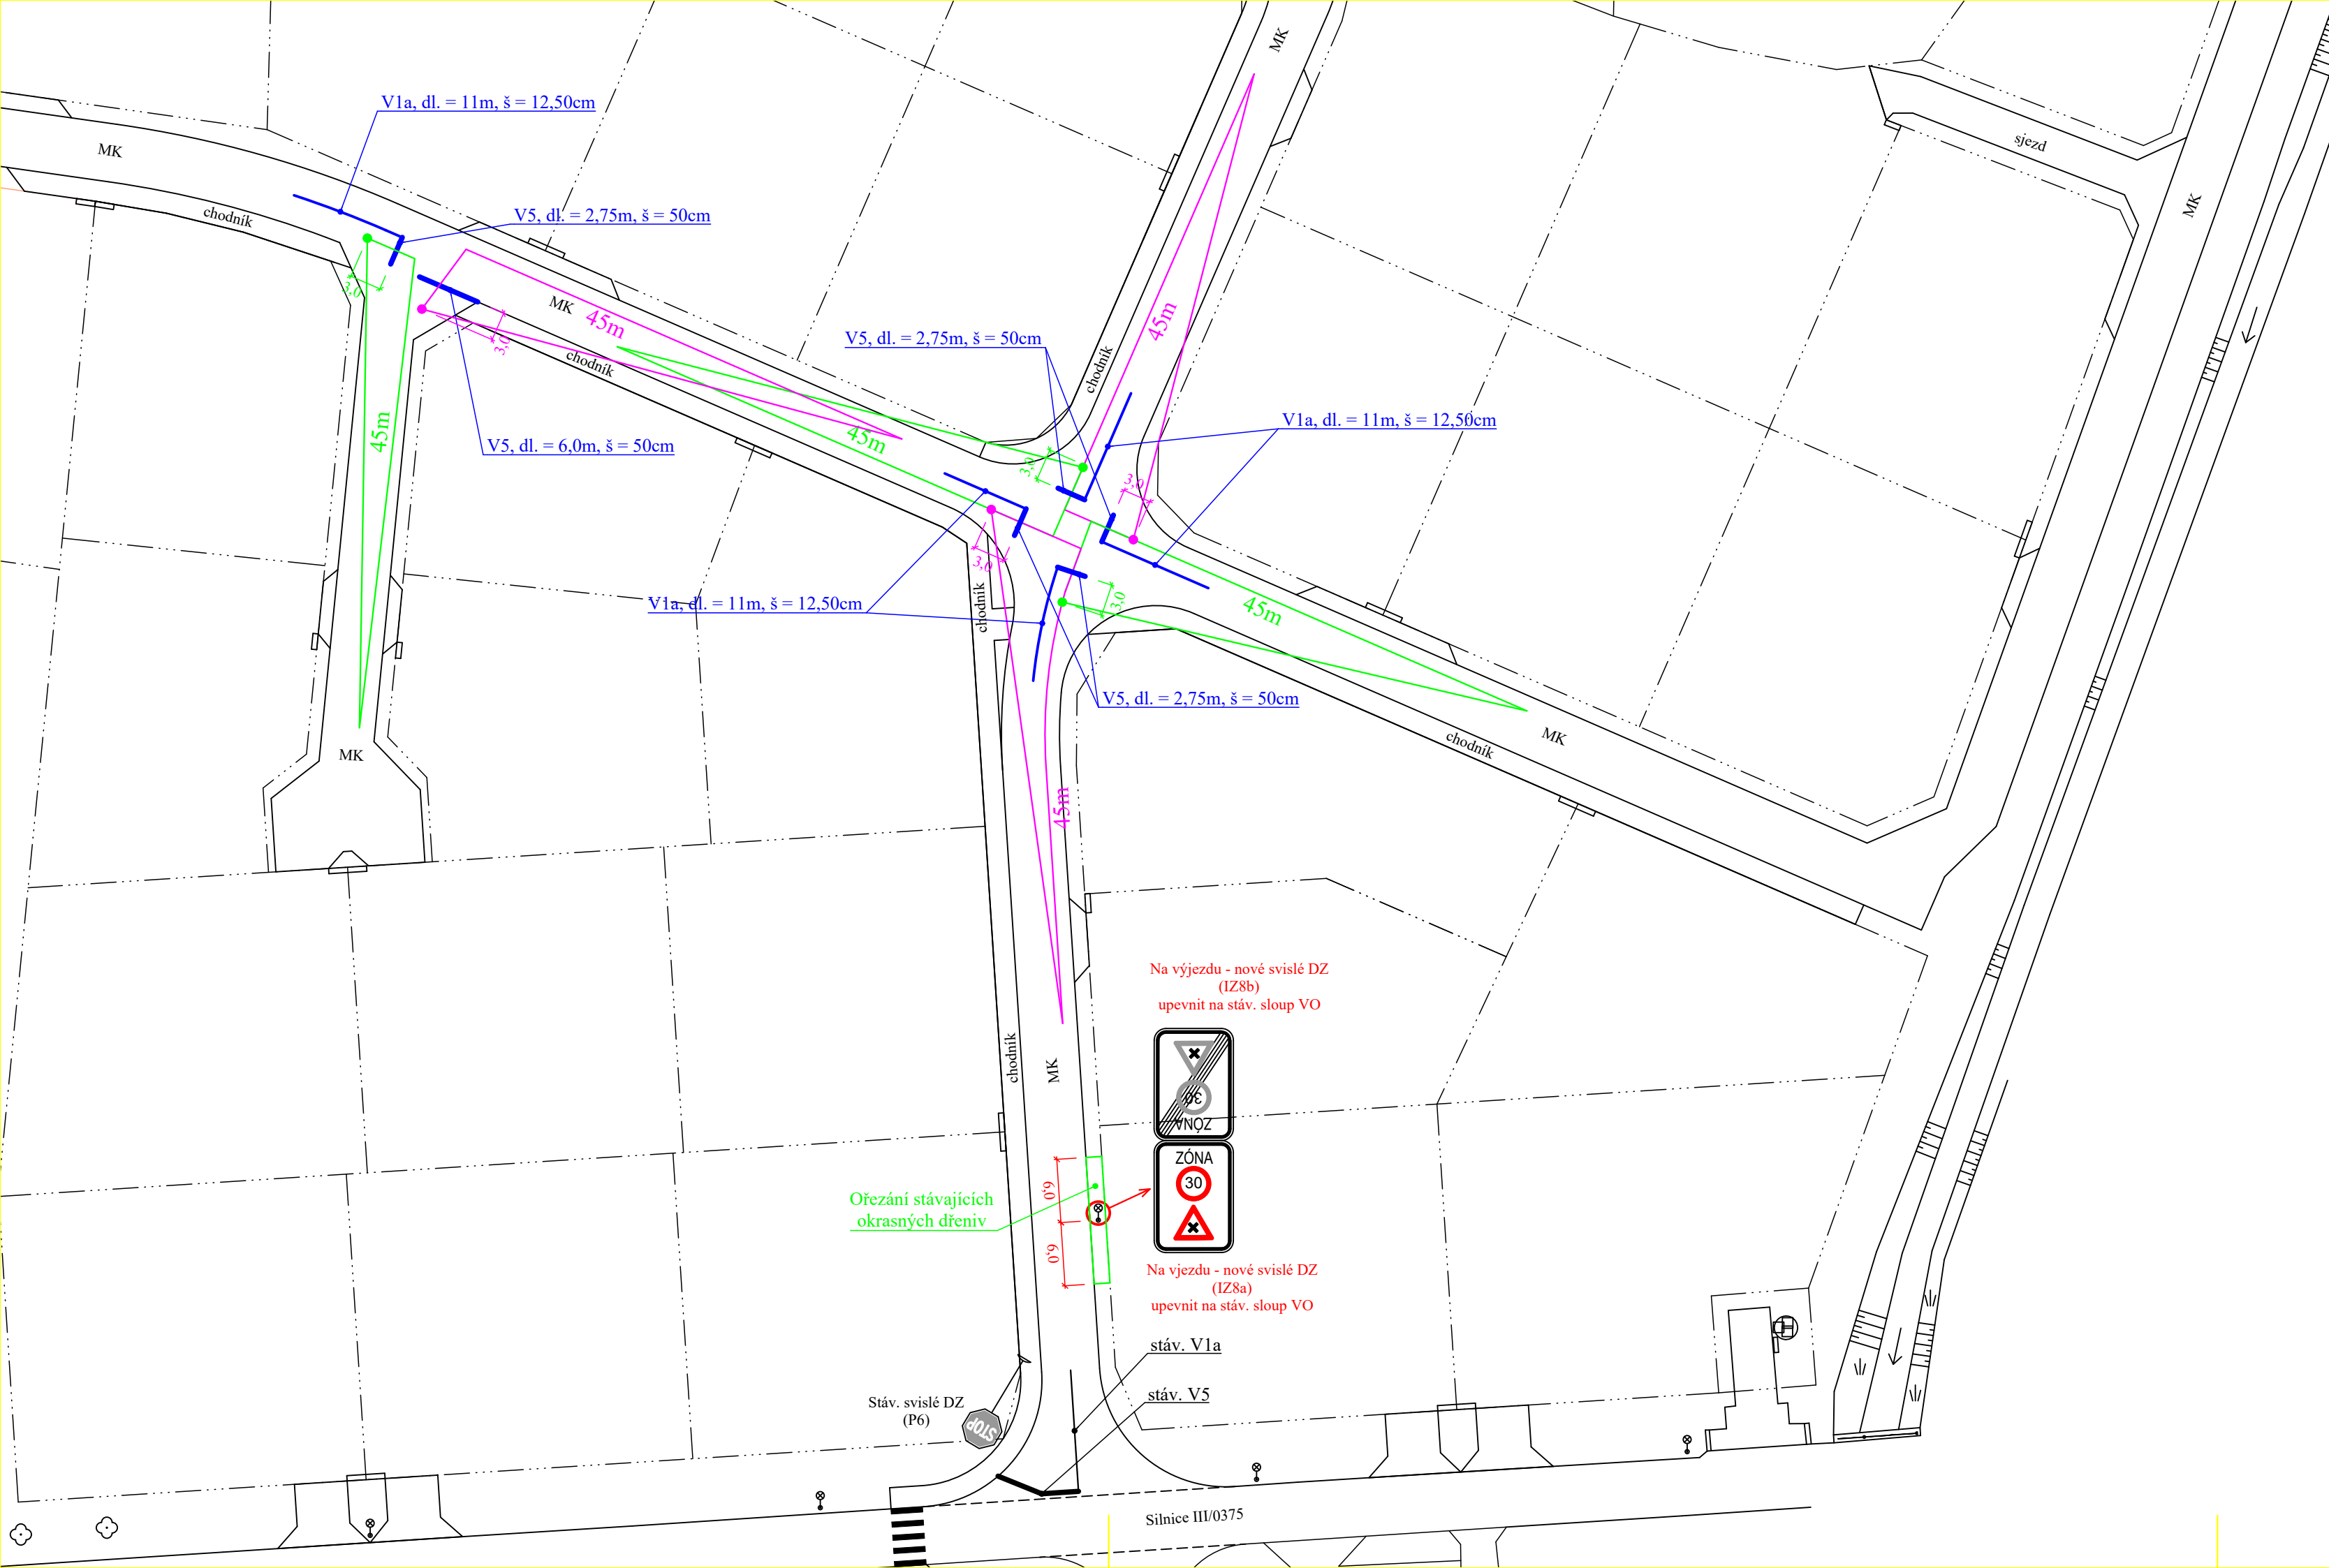

LEGENDA :

- Nové vodorovné DZ (stříkané) - plast
- Rozhledové trojúhelníky - křižovatky
- Nové svislé DZ - A1, plech v základní velikosti s reflexní úpravou

Komentář k rozhledovým poměrům

Rozhledy v křižovatkách:

Projektant provedl posouzení rozhledových poměrů na stáv. křižovatkách v nově navrhované zóně "TEMPO 30". Posouzení rozhledů bylo provedeno dle platné normy ČSN 73 6102 a změny Z1 normy ČSN 73 6102. Posouzení bylo provedeno pro nově dosažitelnou maximální rychlost 30km/h (rozhled vpravo 45m). Vzdálenost posuzovaného bodu je 3m od hrany kraje křižovatky. Prostory rozhledových trojúhelníků jsou uvolněné, bez souvislých překážek přesahujících povolenou výšku.

Z dopravního hlediska rozhledové poměry splňují předepsané požadavky.

JTSK

ONDŘEJ STRÁNSKÝ, projekce silničních staveb					
533 45 Pohránov 38, Pardubice					
VED. PROJEKTANT	O. STRÁNSKÝ, DiS.				
KONTROLA	J. STRÁNSKÝ				
INVESTOR	OBEC KOSTĚNICE	KRAJ :	PARDUBICKÝ	STUPEŇ DOKUM.	
POHRÁNOV Lokalita - Hejnský Nové vodorovné DZ				ČÍSLO ZAK.	
				POČET FORM.	3 A4
				DATUM	10. 2026
Situace dopravního značení vč. rozhledů				MĚŘÍTKO	1:500
				Čís. KOPIE	ČÁST
				Čís. PŘÍL.	1