

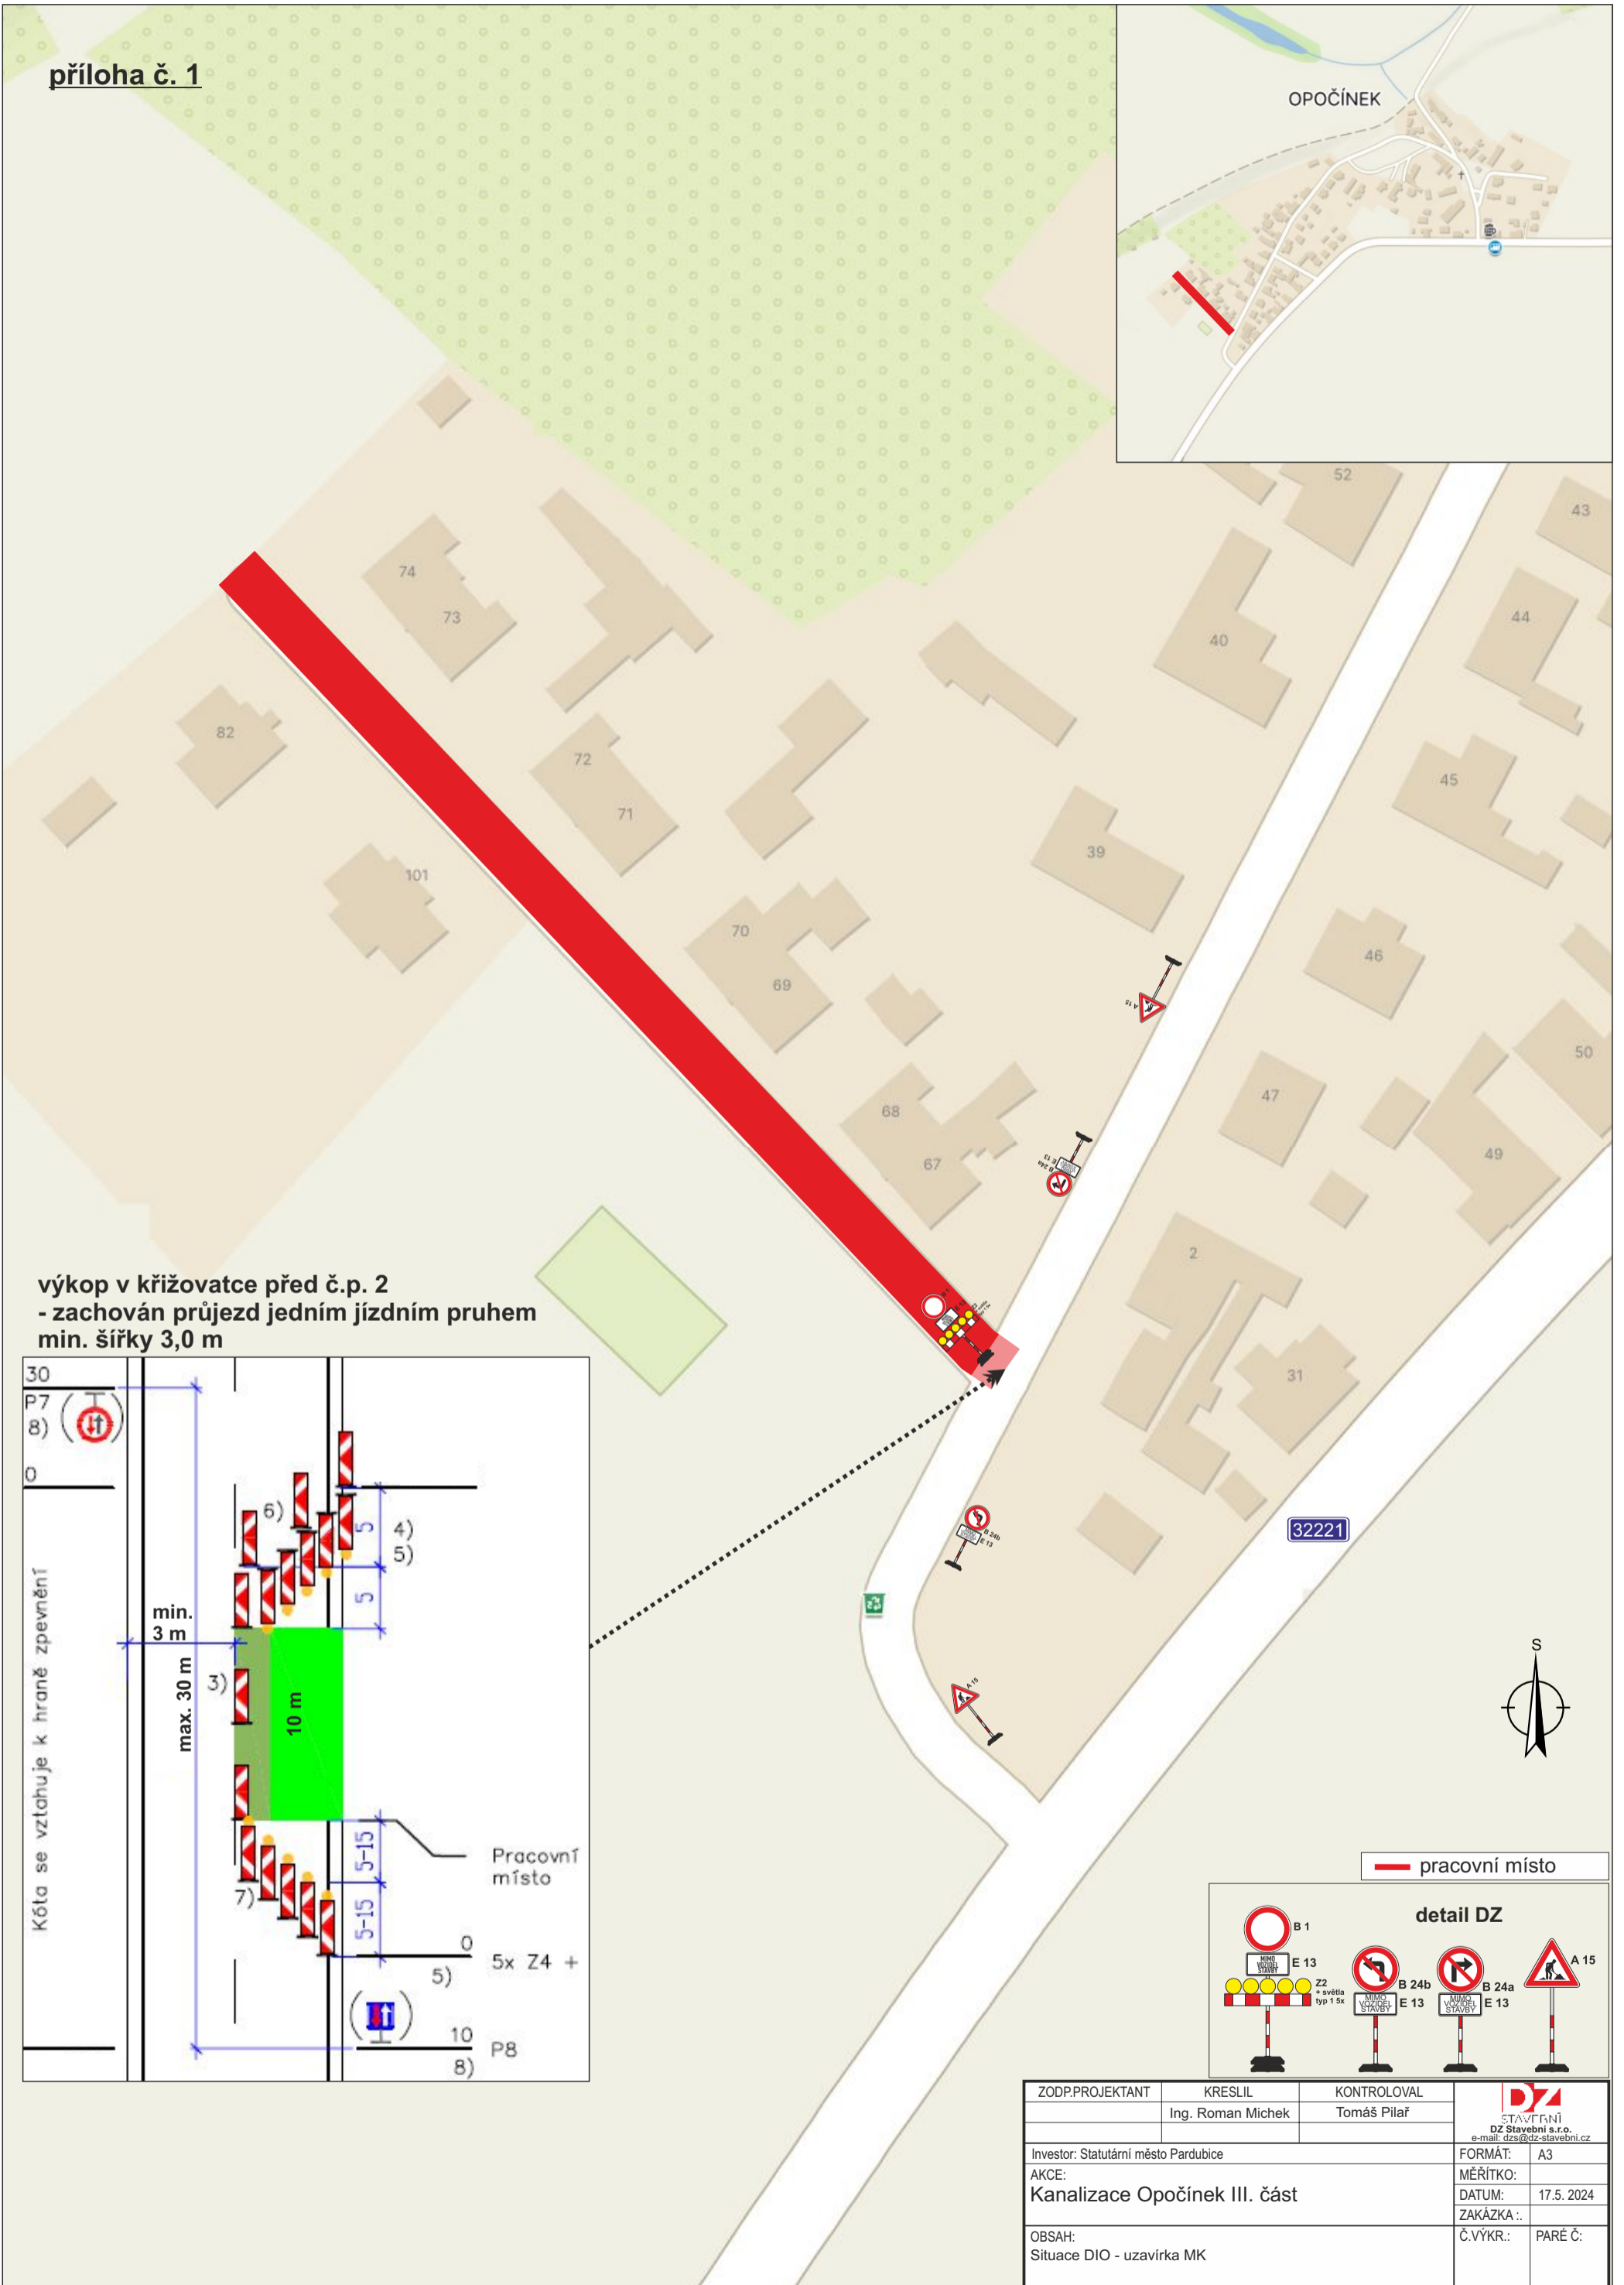
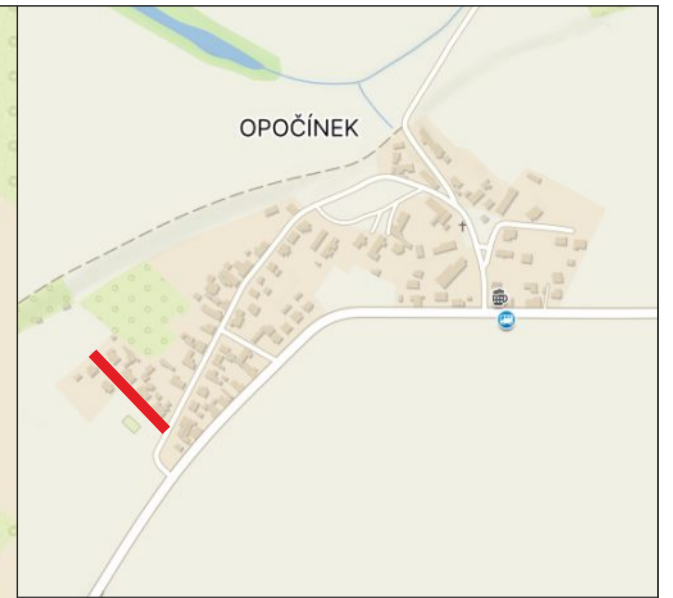


příloha č. 1

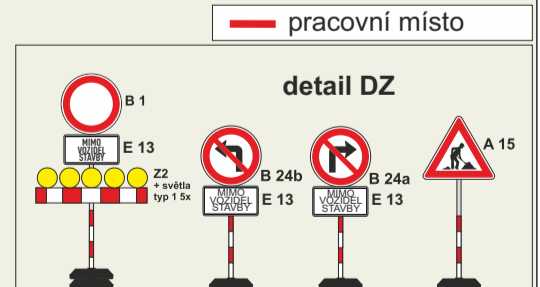

výkop v křižovatce před č.p. 2
- zachován průjezd jedním jízdním pruhem
min. šířky 3,0 m

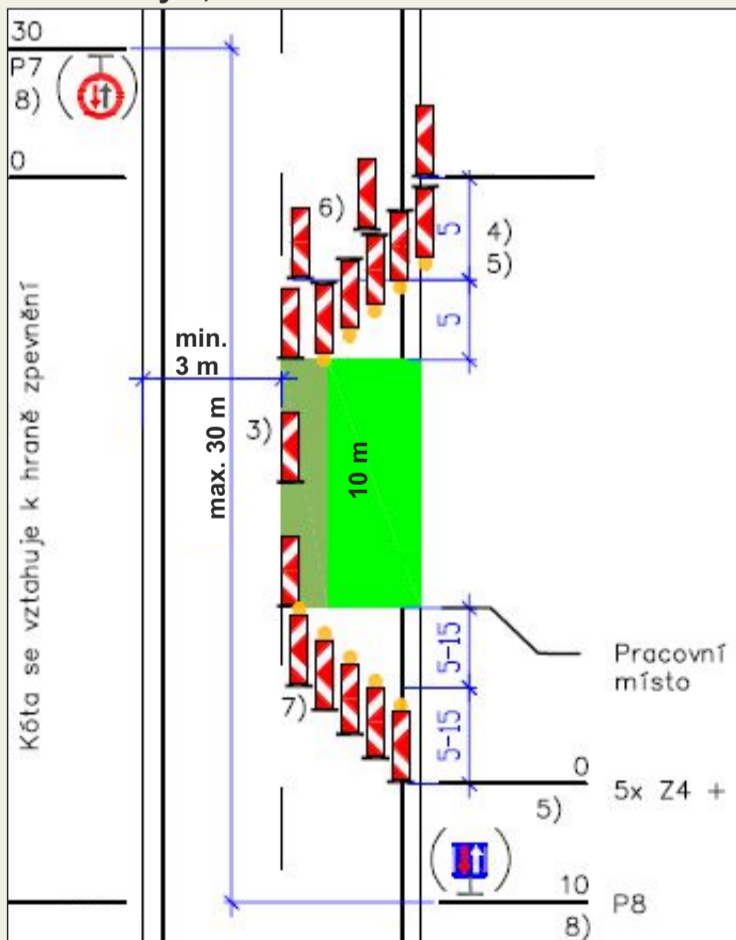

ZODP.PROJEKTANT	KRESLIL	KONTROLOVAL	 STAVĚBNÍ DZ Stavební s.r.o. e-mail: dza@dz-stavebni.cz
	Ing. Roman Michek	Tomáš Pilař	
Investor: Statutární město Pardubice	FORMÁT: A3		
AKCE: Kanalizace Opočíněk III. část	MĚŘITKO:		
	DATUM: 17.5.2024		
OBSAH: Situace DIO - uzavírka MK	ZAKÁZKA:.		
	Č.VÝKR: PARÉ Č:		