


PARDUBICE - SVÍTKOV V  
DOPRAVNÍ SITUACE  
STUDIE

M 1:200

B.2 DETAIL KŘÍŽOVATKA  
ŽIŽKOVA / NA HUMENSKÉM  
ŠIROKÝ PŘÍČNÝ PRÁH  
PŘECHOD PRO CHODCE  
VJEZD DO ZÓNY 30

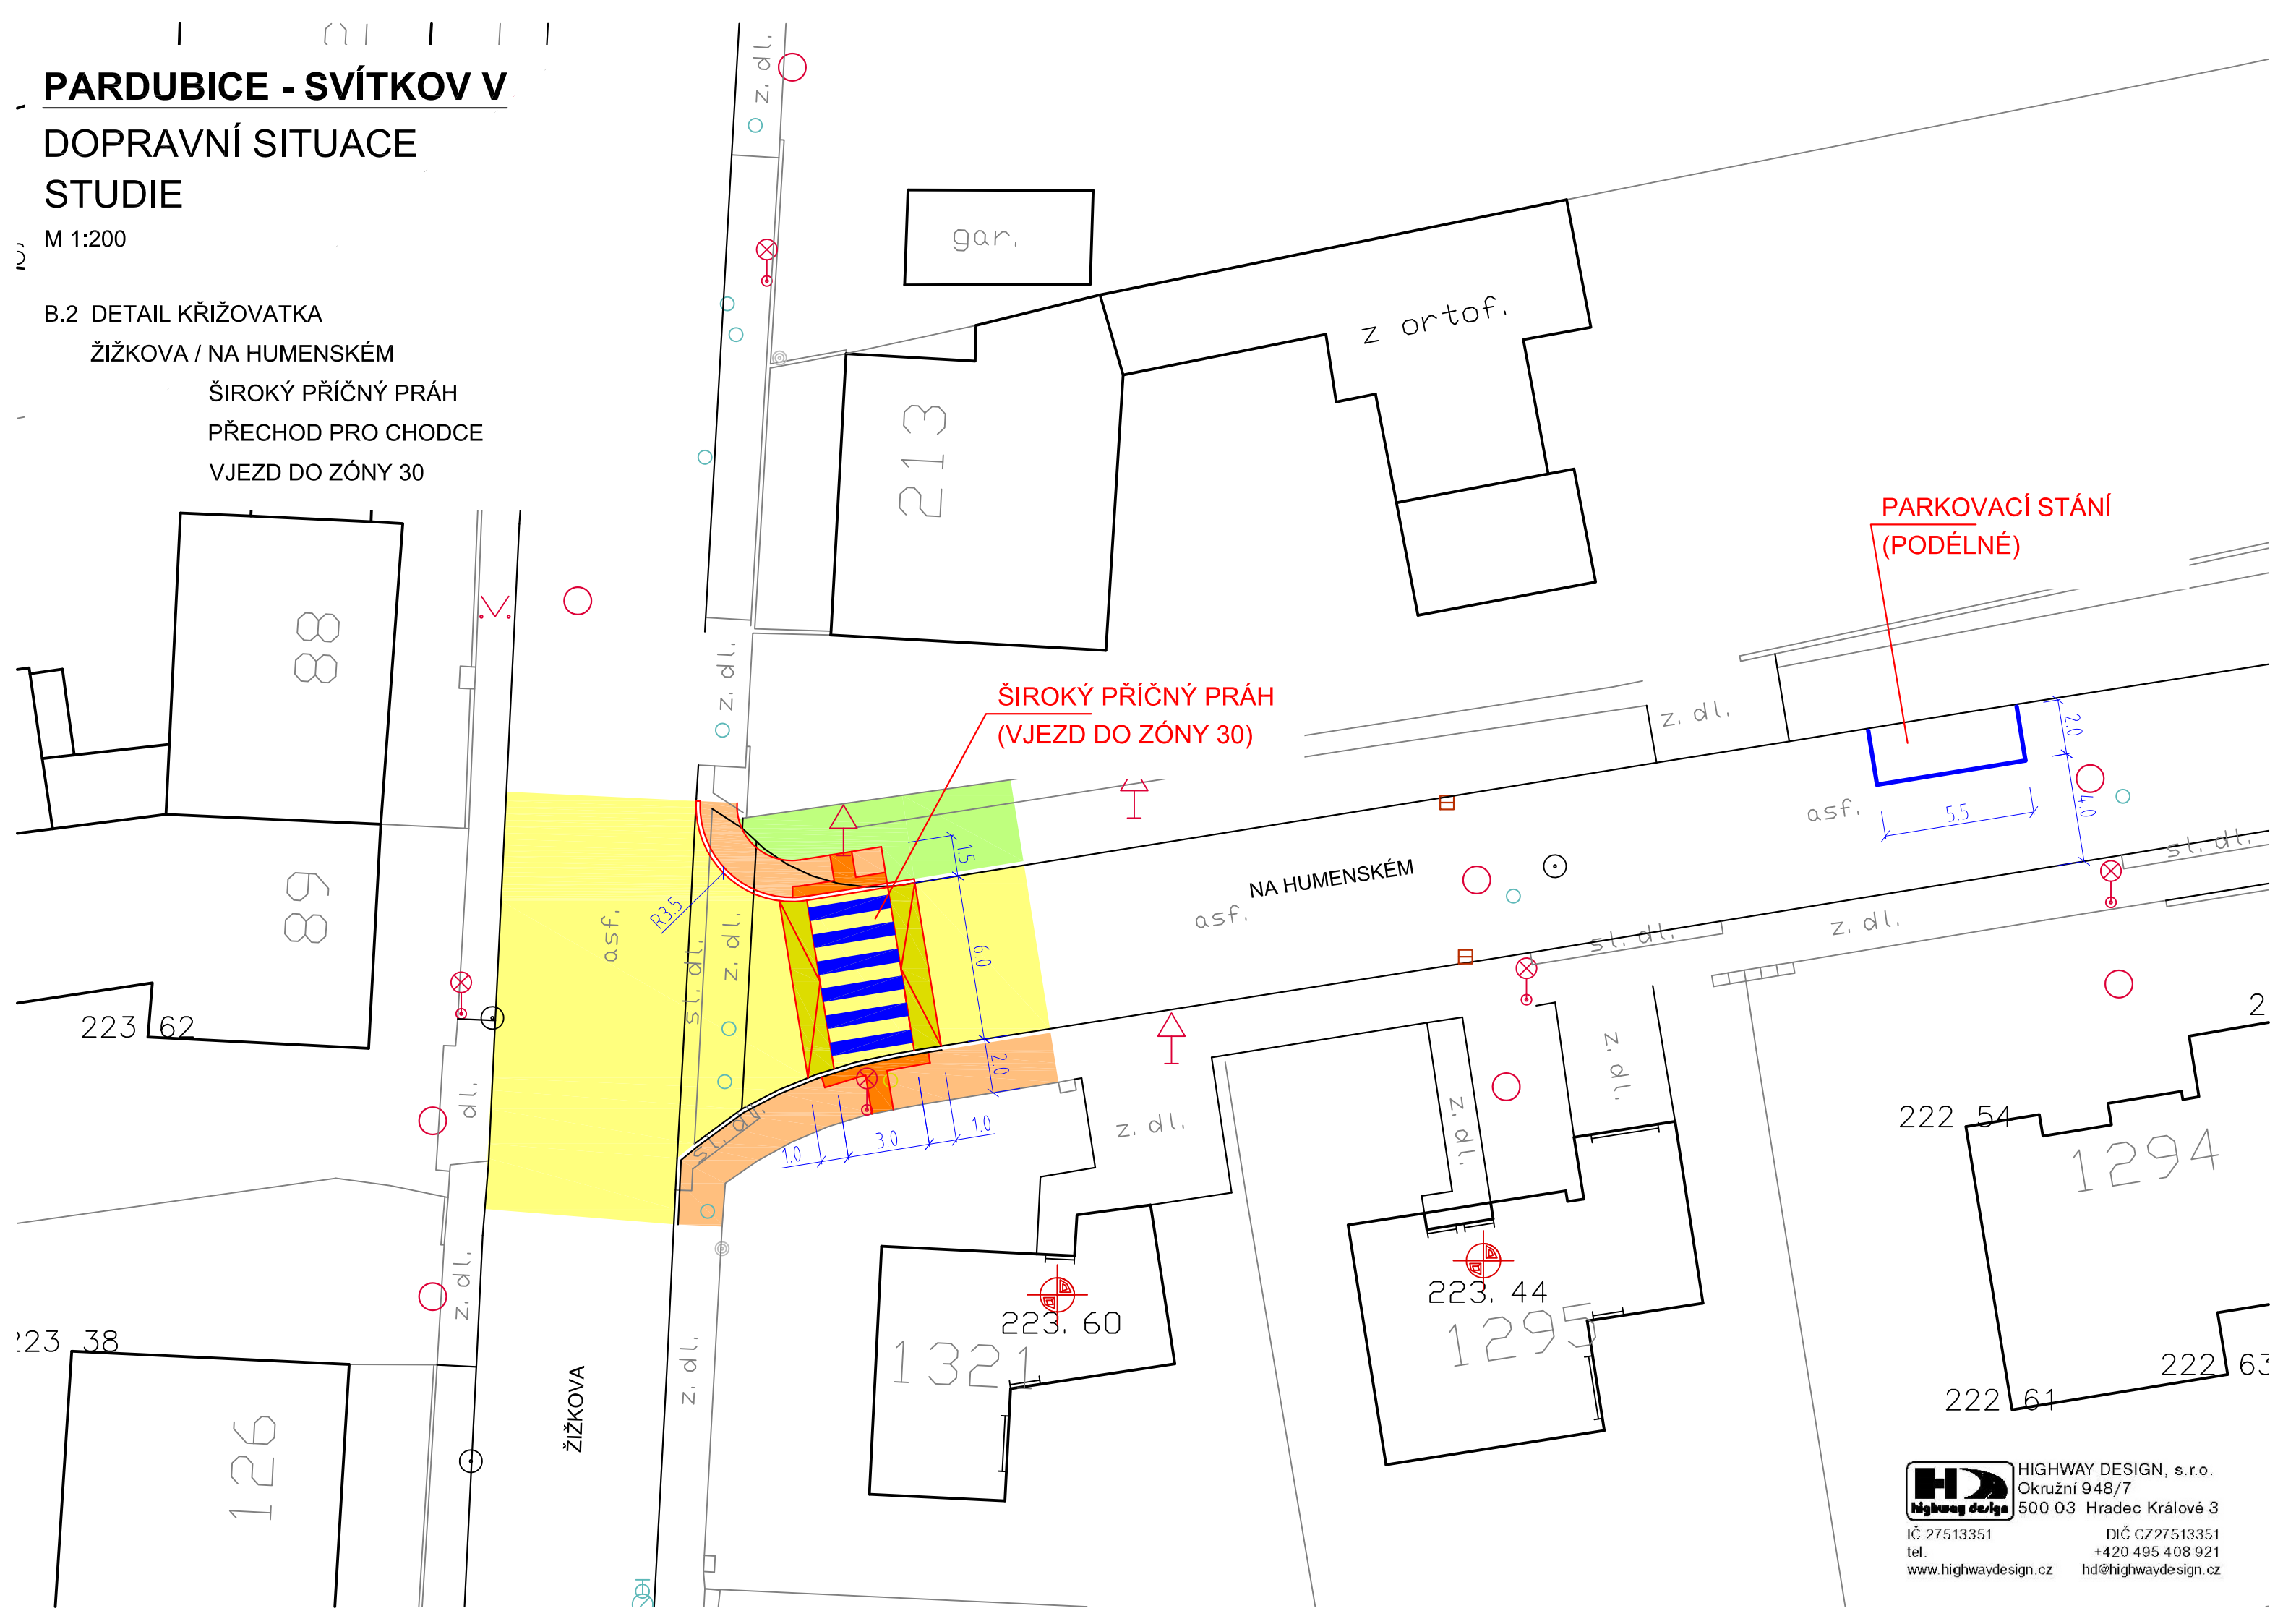

HIGHWAY DESIGN, s.r.o.  
Okružní 948/7  
500 03 Hradec Králové 3

IČ 27513351 DIČ CZ27513351  
tel. +420 495 408 921  
www.highwaydesign.cz hd@highwaydesign.cz