







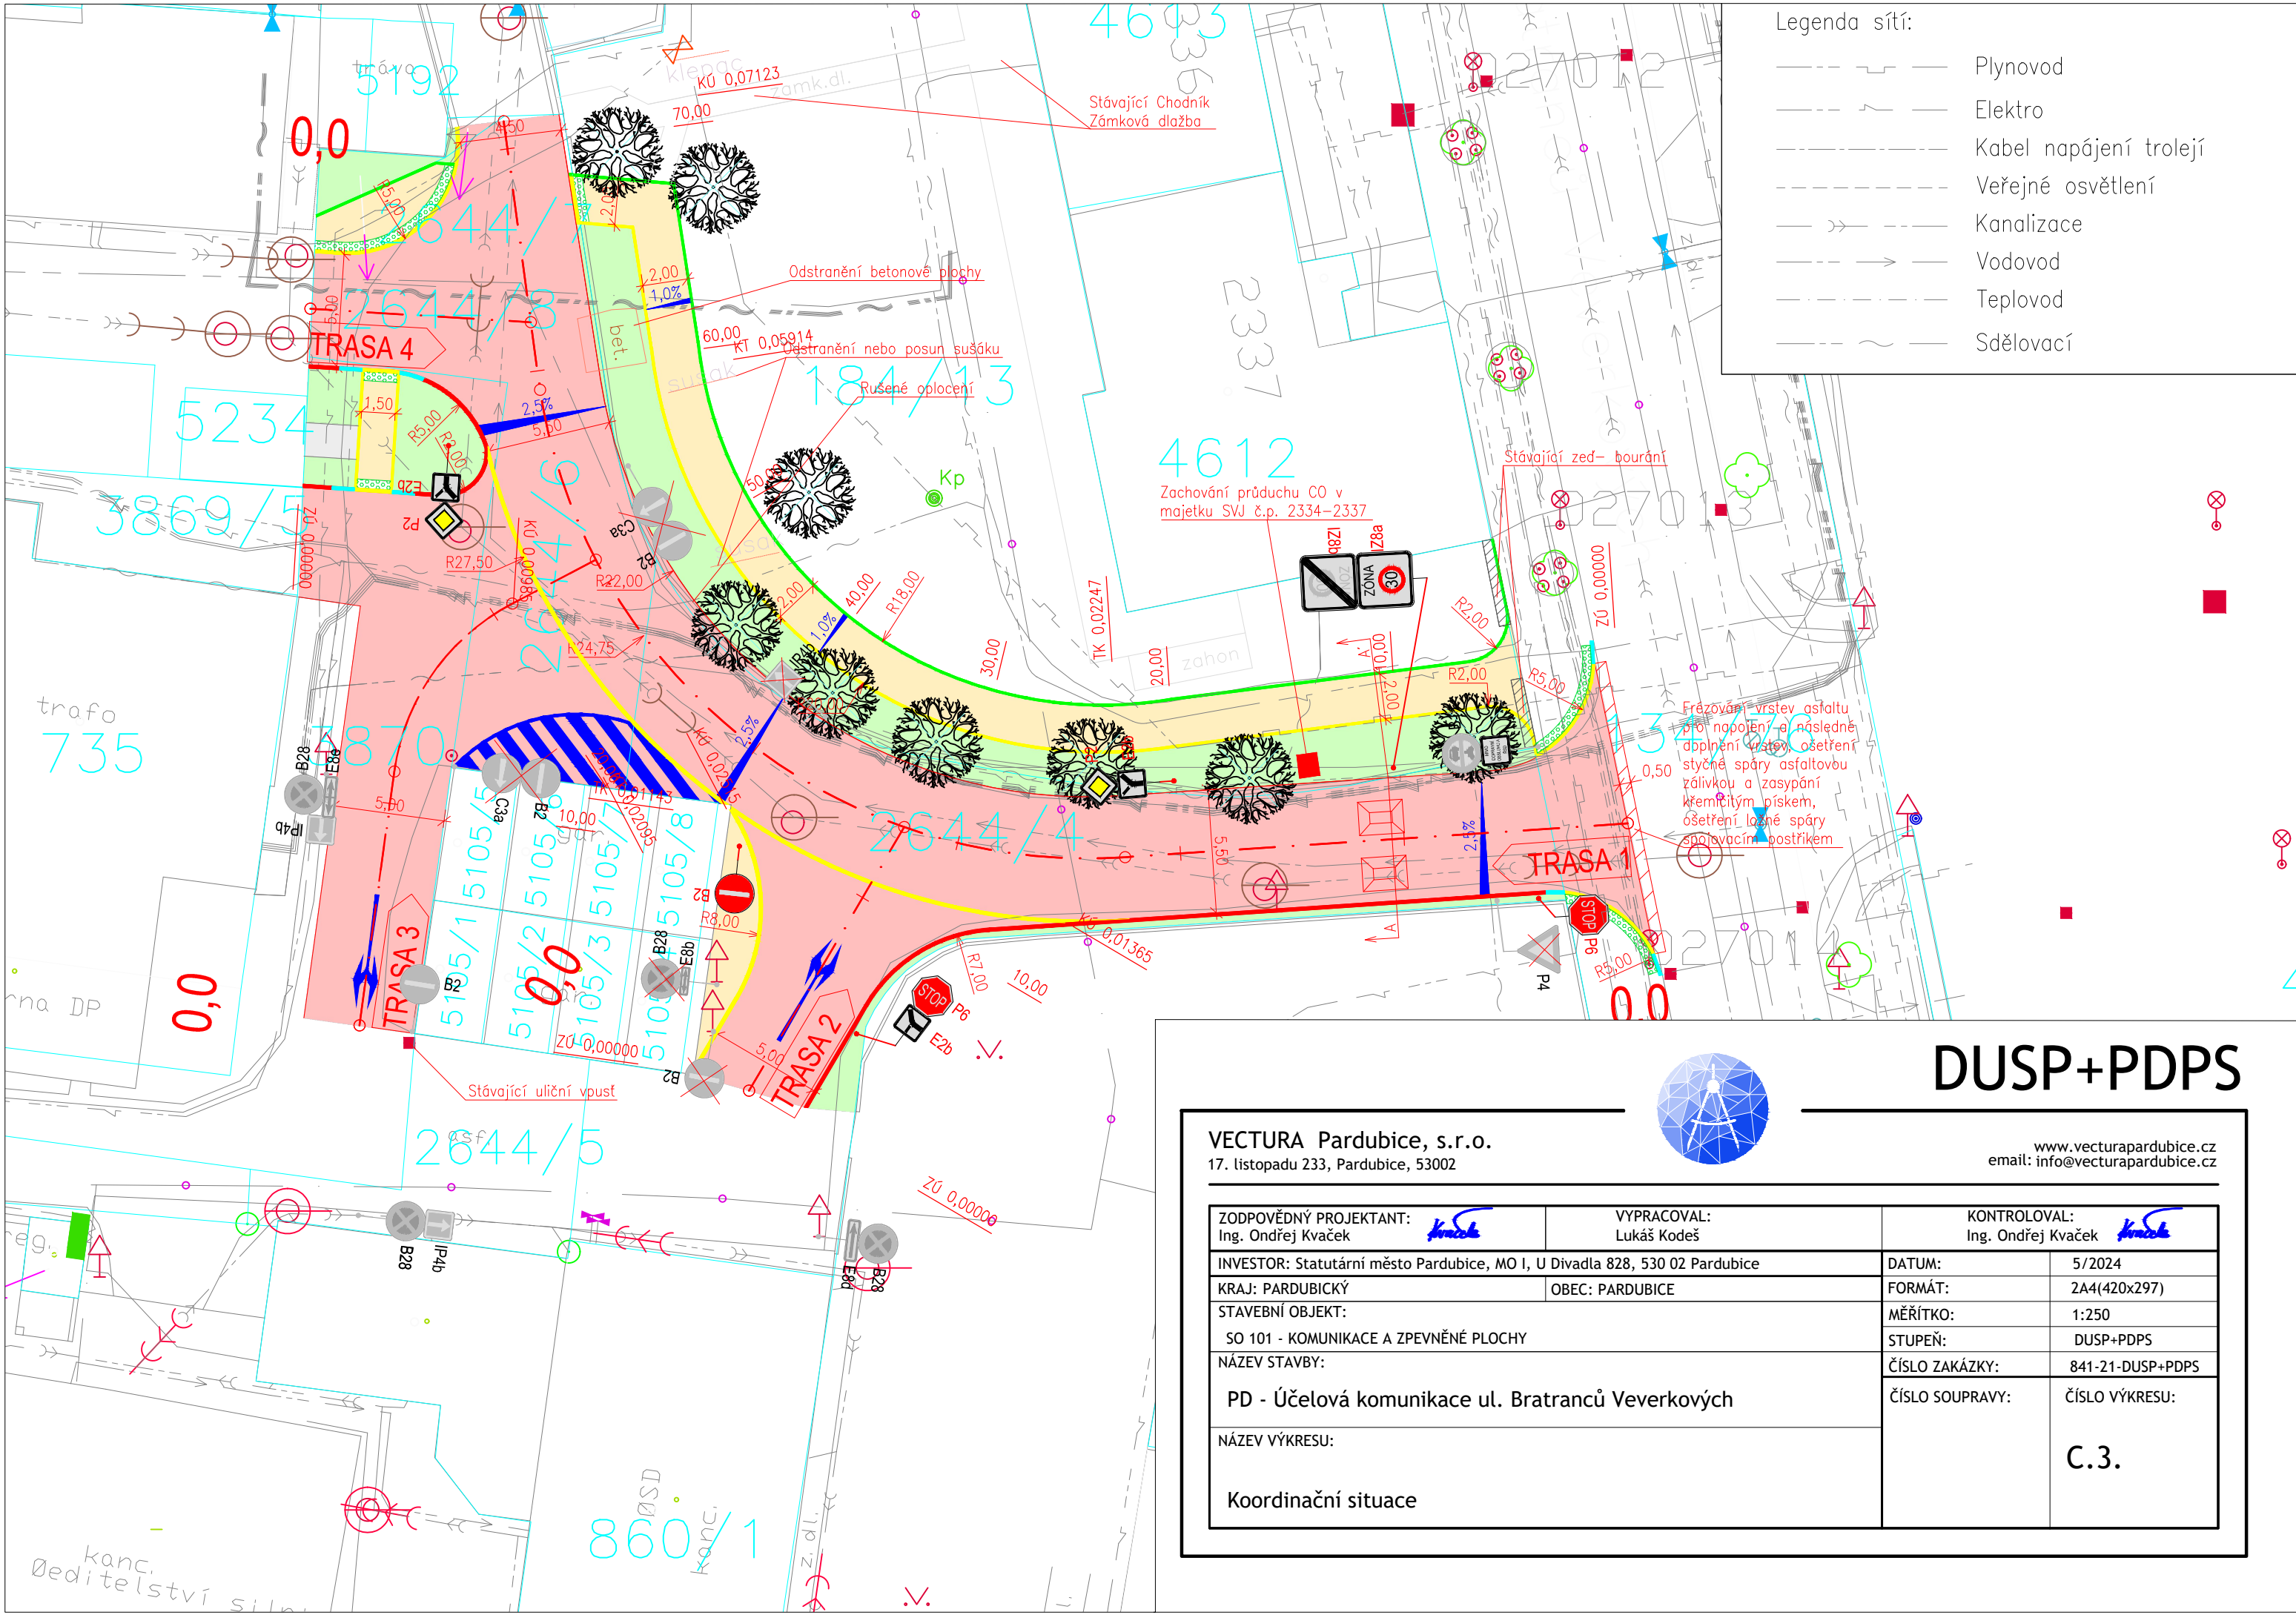


Legenda sítí:

-  Plynovod
-  Elektro
-  Kabel napájení trolejí
-  Veřejné osvětlení
-  Kanalizace
-  Vodovod
-  Teplotovod
-  Sdělovací



DUSP+PDPS

VECTURA Pardubice, s.r.o.
17. listopadu 233, Pardubice, 53002

www.vecturapardubice.cz
email: info@vecturapardubice.cz

ZODPOVĚDNÝ PROJEKTANT: Ing. Ondřej Kvaček <i>Kvaček</i>		VYPRACOVAL: Lukáš Kodeš		KONTROLOVAL: Ing. Ondřej Kvaček <i>Kvaček</i>		
INVESTOR: Statutární město Pardubice, MO I, U Divadla 828, 530 02 Pardubice			DATUM:		5/2024	
KRAJ: PARDUBICKÝ		OBEC: PARDUBICE		FORMÁT:		2A4(420x297)
STAVEBNÍ OBJEKT: SO 101 - KOMUNIKACE A ZPEVNĚNÉ PLOCHY			MĚŘÍTKO:		1:250	
NÁZEV STAVBY: PD - Účelová komunikace ul. Bratřanců Veverkových			STUPEŇ:		DUSP+PDPS	
NÁZEV VÝKRESU: Koordinální situace			ČÍSLO ZAKÁZKY:		841-21-DUSP+PDPS	
			ČÍSLO SOUPRAVY:		ČÍSLO VÝKRESU: C.3.	