


ÚZEMNÍ STUDIE MORAVANY - Lokalita Z09 + územní rezerva R2

NÁVRH ŘEŠENÍ TECHNICKÉ INFRASTRUKTURY M 1:1000

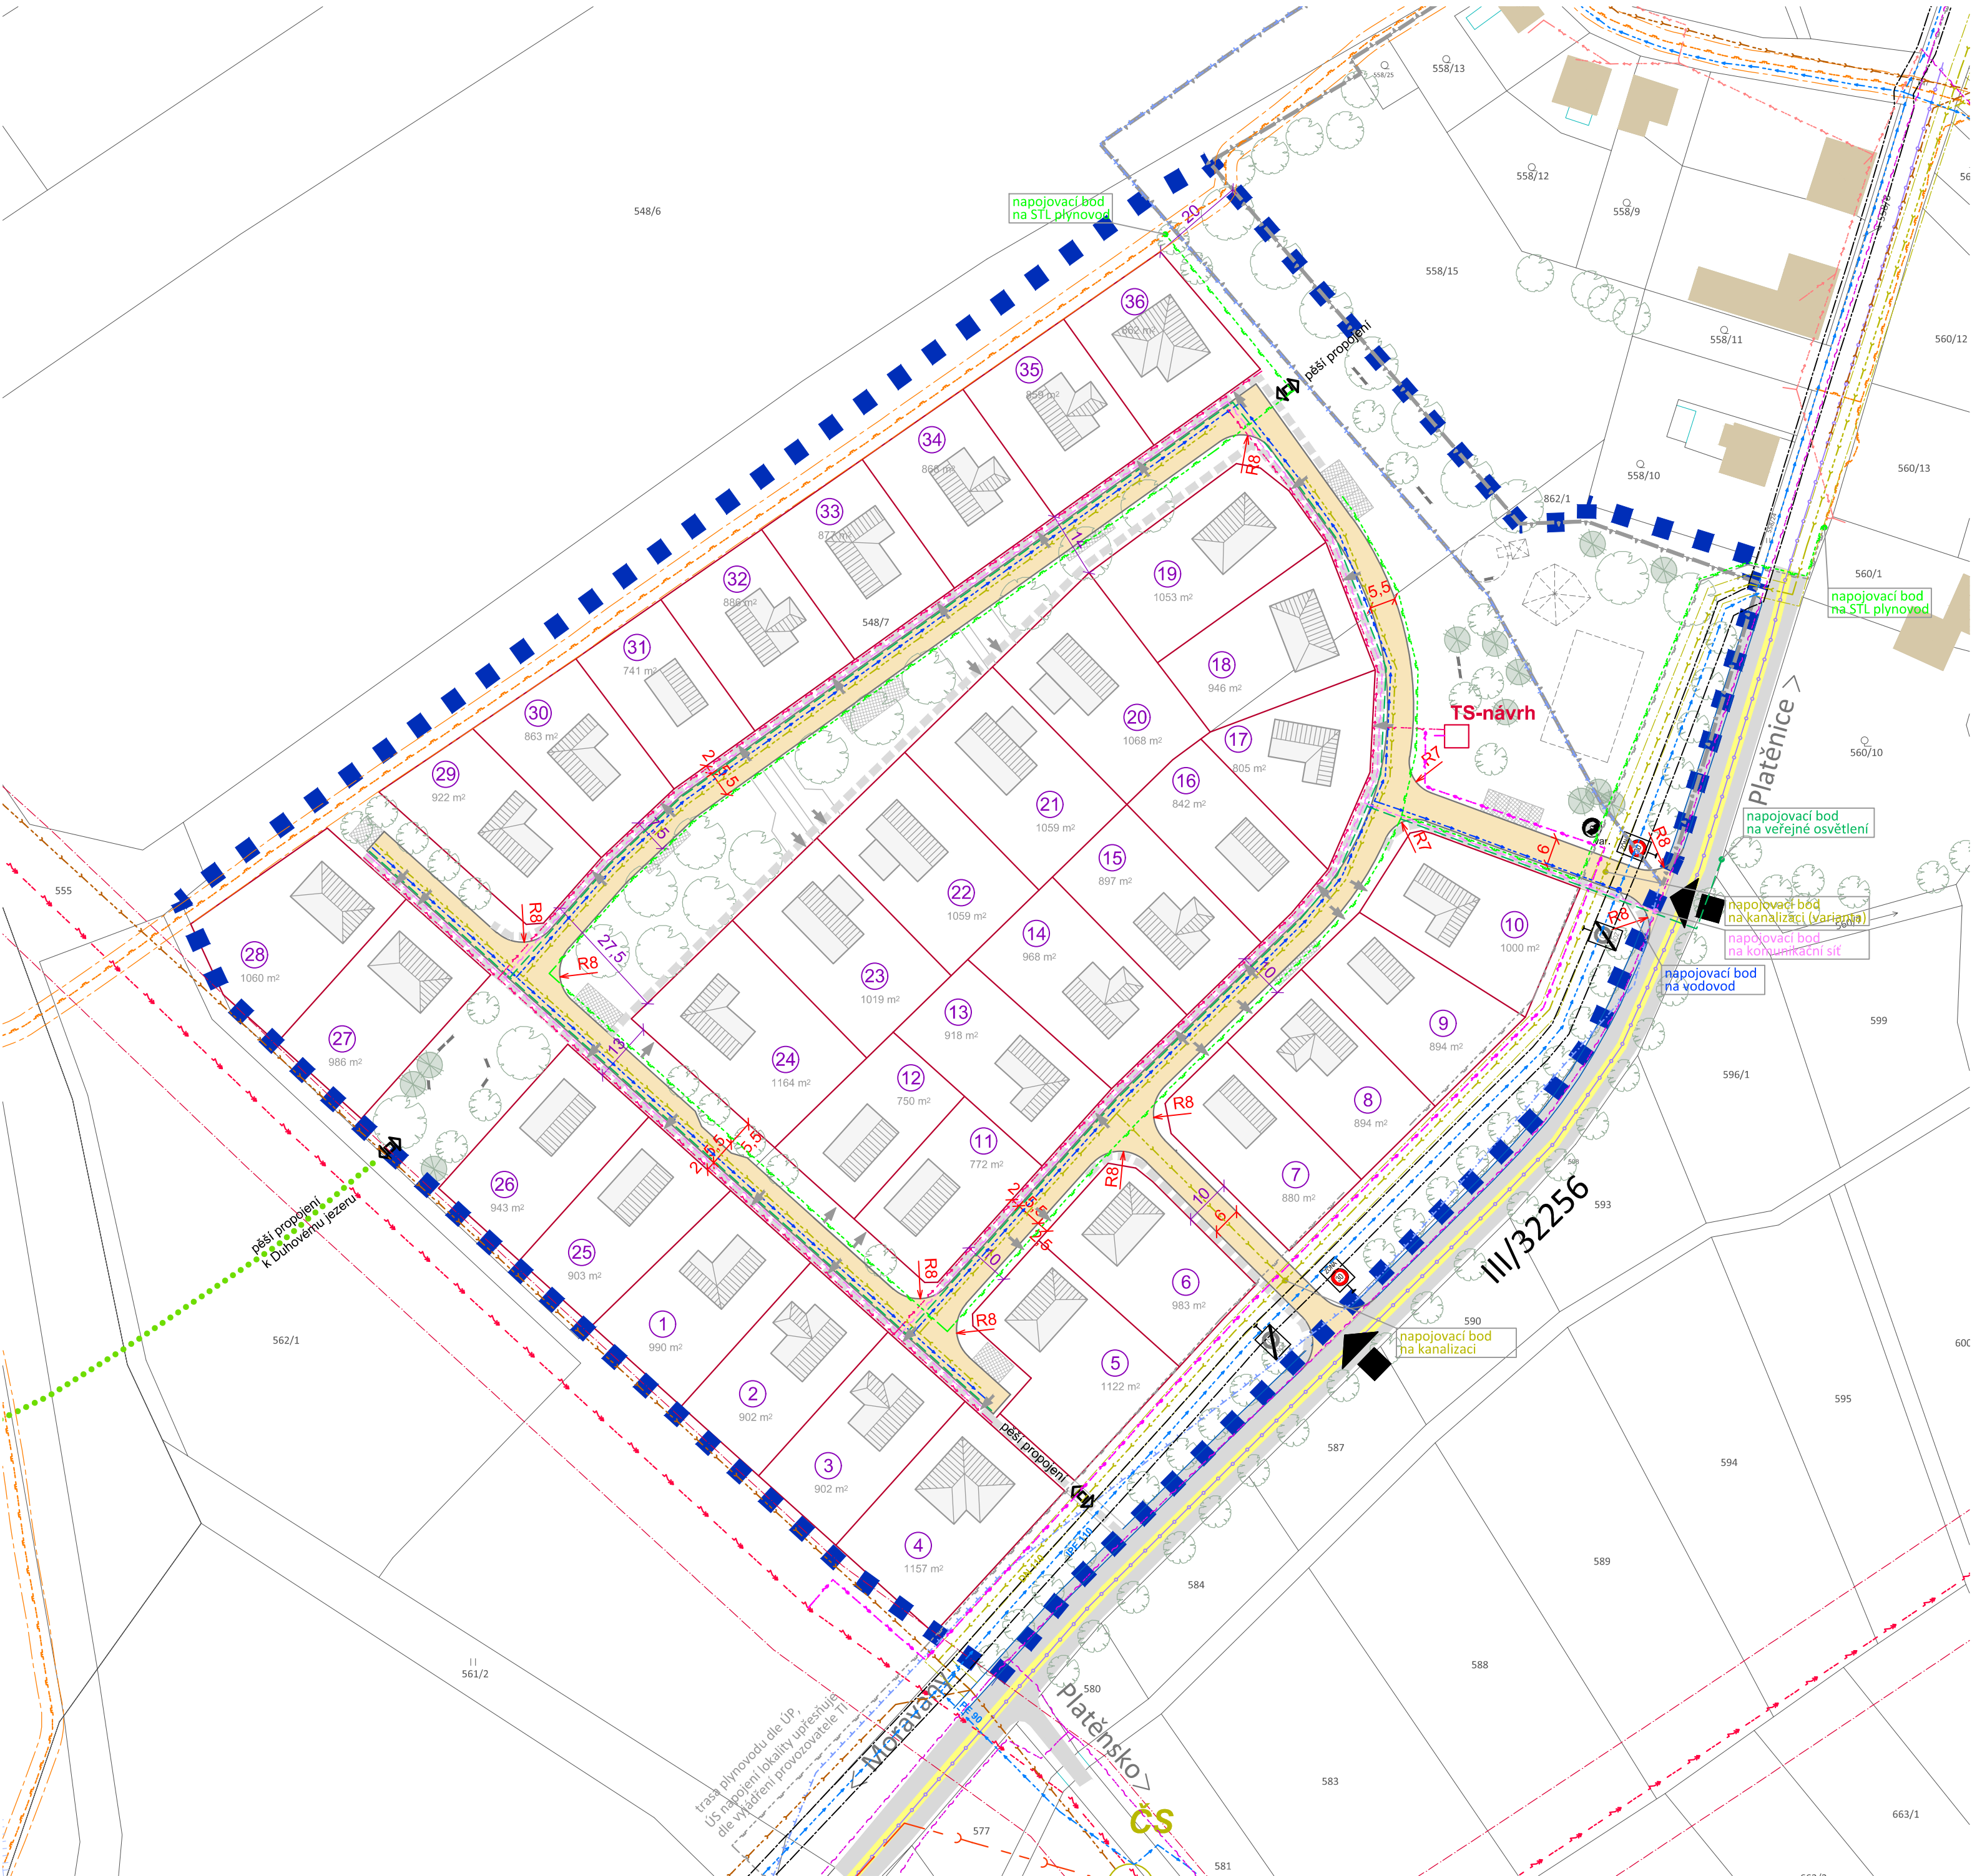

- LEGENDA**
- hranice řešeného území
 - hranice parcel dle KN + identifikace (p.č.)
 - navržená parcelace
 - označení navrhovaného pozemku RD
 - orientační výměra pozemku RD
 - objekt navrhovaného rodinného domu (půdorysné řešení je pouze informativní)
 - navržená místní obslužná komunikace
 - vzrostlá zeleň - stromy, keře
 - navrhovaný chodník
 - možné umístění vjezdu, vstupu na pozemek RD

TECHNICKÁ INFRASTRUKTURA	
stav	návrh