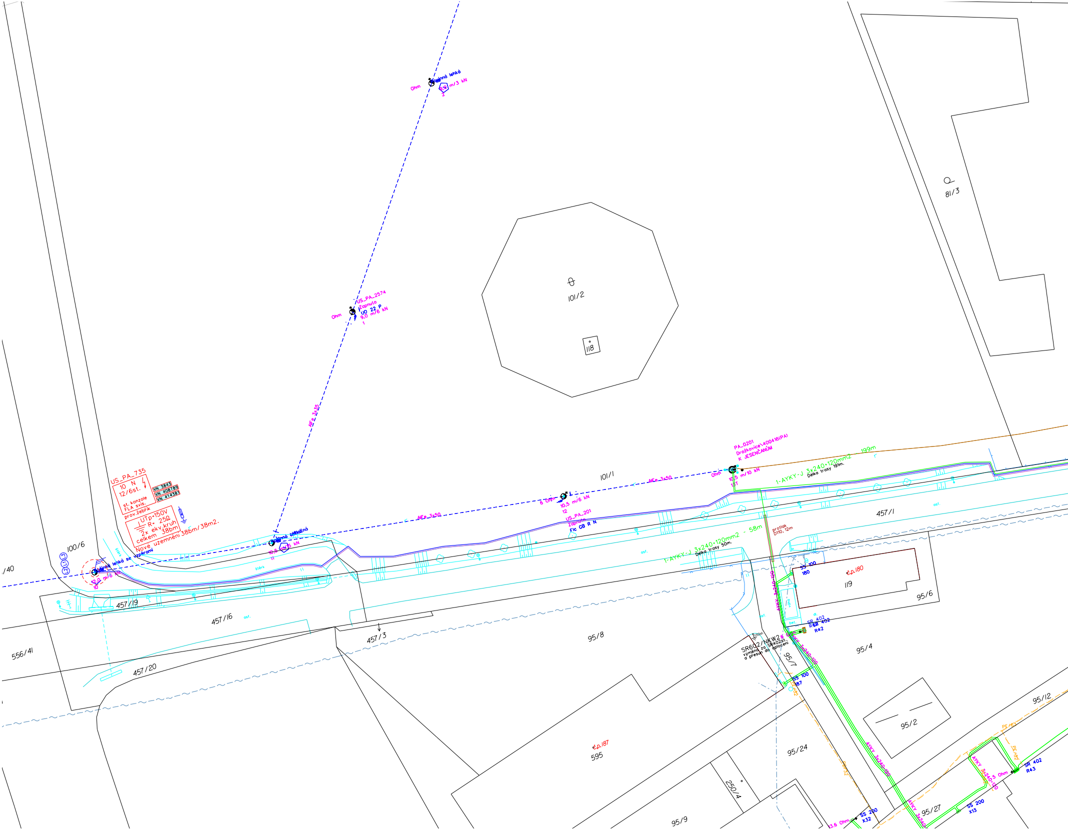
Ohm
Rovinná lehká
9,0 m/3 kN
2
US_PA_2574
Zapnuto
UO 22 P
9,0 m/6 kN
1
Ohm
AlFe 3x35
81/3
101/2
118
101/1
AlFe 3x50
AlFe 3x50
6 Ohm
10,5 m/6 kN
12
US_PA_201
Zapnuto
Flc GB R N
PA_0201
Dražkovice\400416(PA)
K JESENČANŮM
Ohm
10,5 m/10 kN
13T
1-AYKY-J 3x240+120mm2 - 199m
Délka trasy 191m.
1-AYKY-J 3x240+120mm2 - 58m
Délka trasy 50m.
protlak
D110, 12m
457/1
US_PA_735
10 N
12/6st.
st. konzole
FLA svis.
prov.žebřík
VN 3843
VN 408789
VN 414381
UTp=150V
R= 25Ω
2x ekv.kruh
celkem 38bm
Nové uzemnění 38bm/38m2.
100/6
L2 L1 L3
Rovinná lehká se vzpěrami
12,0 m/6 kN
10
Rovinná lehká
10,5 m/15 kN
11
štěrk
štěrk
/40
457/19
457/16
asf.
457/3
556/41
457/20
95/8
SS 100
180
č.p.180
119
95/6
AYKY 3x240+120
SR 402
R42
6 Ohm
SR602/NKW2
výměna za SR402st.
a přesun do oplocení
95/7
95/4
SS 100
187
AYKY 3x240+120
95/12
95/2
95/24
PE 32
č.p.187
595
250/4
95/9
PE 63
PE 32
AYKY 3x240+120
5 Ohm
SR 402
R43
SS 200
X13
95/27
AYKY 3x240
13.6 Ohm
SS 200
X32

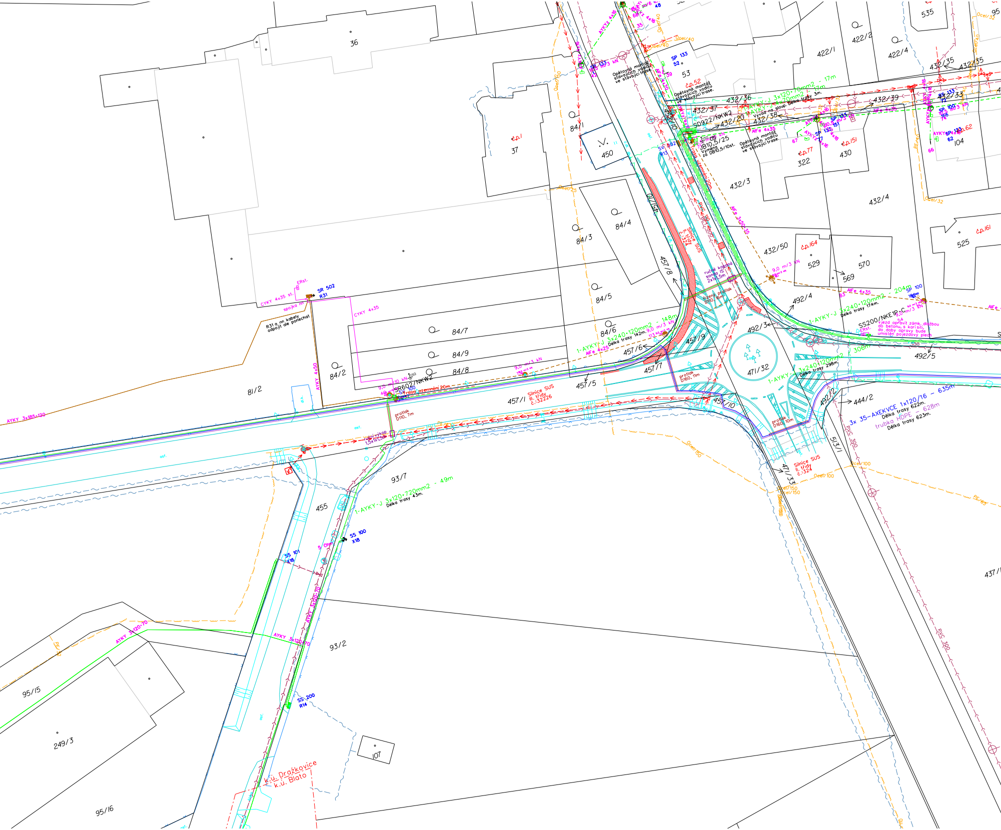

36
37
č.p.1
450
84/1
84/3
84/4
84/5
84/6
84/7
84/8
84/9
84/2
81/2
53
432/36
432/37
432/20
432/38
432/39
432/35
432/33
422/1
422/2
422/4
535
432/3
432/4
432/50
č.p.164
529
570
569
525
č.p.161
322
č.p.77
430
č.p.151
104
č.p.62
č.p.52
492/4
492/3
492/5
492/2
457/9
457/6
457/7
457/5
457/1
457/10
457/8
471/32
471/33
513/1
444/2
437/1
93/7
93/2
455
95/15
95/16
249/3
107
SD922/NKW2
UB10,5/25
výměna za DB10,5/10st.
SS200/NKE1P
SR602/NKW2
SR 502
R31
R31 a nn kabely odpojit ale ponechat
CYKY 4x35
AYKY 3x185+120
AYKY 4x50
1-AYKY-J 3x240+120mm2 - 148m
Délka trasy 142m.
1-AYKY-J 3x240+120mm2 - 204m
Délka trasy 174m.
1-AYKY-J 3x240+120mm2 - 306m
Délka trasy 298m.
1-AYKY-J 3x120+70mm2 - 49m
Délka trasy 43m.
1-AYKY-J 3x120+70mm2 - 17m
Délka trasy 3m.
3x 35-AXEKVCE 1x120/16 - 635m
Délka trasy 622m.
trubka HDPE - 628m
Délka trasy 623m.
Opětovná montáž stávajících vodičů ve stávající trase.
Vývod na sloup.
ruční kopaná sonda 15 2x1x1,5m
řízený protlak D110, 16m
protlak D110, 7m
protlak D160, 11m
protlak D160, 10m
ruční výkop 1,5x1x1,5m
trasa uzemnění 20m.
Vjezd opravit zámk. dlažbou do betonu, s kari sítí, do doby opravy bude umístěn pojezdový plech
Silnice SUS III. třídy č.32226
Silnice SUS II. třídy č.324
SS 100 X18
SS 101 X16
SS 200 R14
SP 100
SP 133
AlFe 4x35
AlFe 4x25
AlFe 4x16
AYKY 3x120+70
Ocel/150
Ocel/100
Ocel/40
Ocel/32
Ocel/25
PVC 300
PE 40
k.ú. Drožkovice
k.ú. Blato

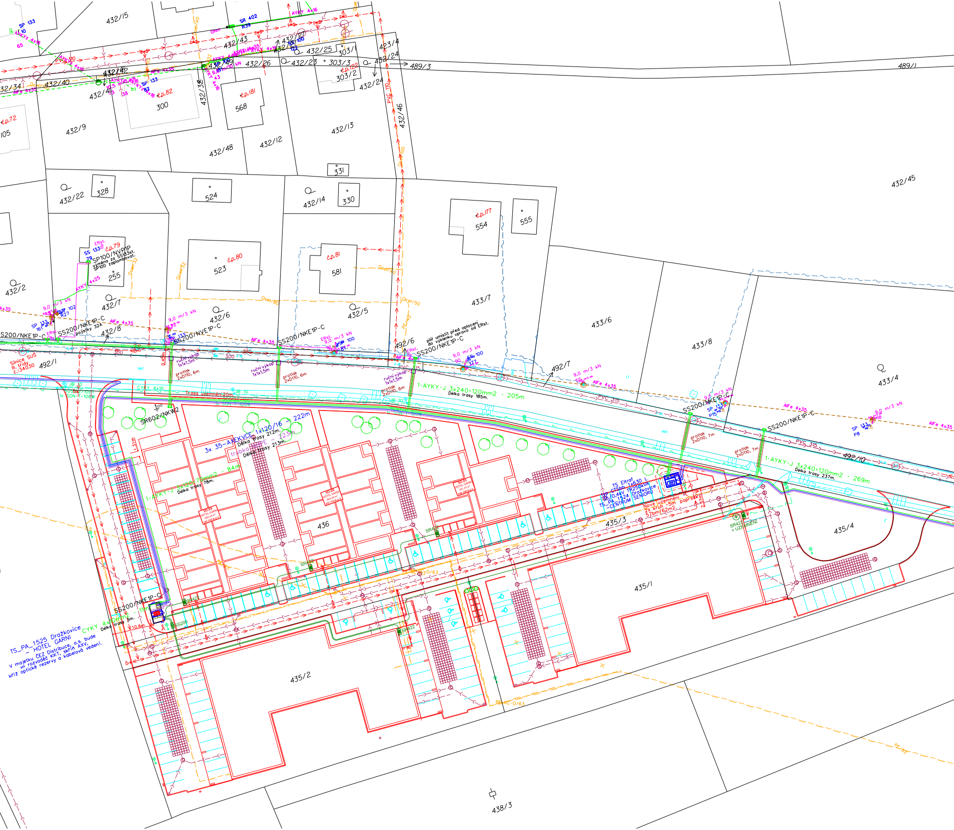
432/15
SP 133
SR 402
R39
AYKY 4x16
432/43
432/27
432/25
303/1
423/4
432/42
432/40
432/26
432/23
303/3
432/24
489/3
489/1
32/34
432/4
432/38
č.p.82
300
č.p.181
568
303/2
432/24
PVC 110
432/46
č.p.72
105
432/9
432/48
432/12
432/13
331
432/45
432/22
328
524
432/14
330
č.p.177
554
555
ERst.
SS 133
79
č.p.79
SP100/NVP1P
výměna za SS133st.
SP100 zaplombovat.
255
523
č.p.80
č.p.81
581
Ocel/50
432/2
432/7
AYKY 4x25
432/6
432/5
433/7
433/6
433/8
433/4
9,0 m/3 kN
SP 102
R27
SS200/NKE1P-C
pojistky 32A
AlFe 4x35
432/8
SS200/NVE1P-C
SS200/NKE1P-C
pilíř umístit před oplocení
do výklenku vpravo od ERst.
SS200/NKE1P-C
492/6
492/7
SP 100
177
0,45m
ruční výkop
1x1x1,5m
protlak
2xD110, 6m
300
Silnice SUS
III. třídy
č. 34030
492/1
asf.
PVC 315
1-AYKY-J 3x240+120mm2 - 205m
Délka trasy 185m.
CYKY 4x10
Trasa uzemnění 20m.
JB 10
SR602/NKW2
3x 35-AXEKVCE 1x120/16 - 222m
Délka trasy 212m.
trubka HDPE - 223m
Délka trasy 213m.
1-AYKY-J 3x120+70mm2 - 84m
Délka trasy 78m.
1,31m
SO.03 HOTEL GARNI
SO.02 HOTEL GARNI
SO.01 HOTEL GARNI
436
SS200/NKE1P-C
SP 133
P15
SS200/NKE1P-C
SP 133
P8
protlak
2xD110, 7m
492/10
1-AYKY-J 3x240+120mm2 - 269m
Délka trasy 237m.
TS Eltraf
typ CTSbb 1x630 L
35/0,4kV TR250kVA
TS_PA_1524 Dražkovice
-CENTRUM SENIORŮ
Nové uzemnění
2x kruh +5m paprsek
57bm/62m2.
2,37m
SR422
+ UZEMNĚNÍ
435/3
435/4
435/1
SR422
SS200/NKE1P-C
CYKY 4x10mm2 - 11m
Délka trasy 5m.
10,6m
3,1m
SS200
TS_PA_1525 Dražkovice
- HOTEL GARNI
V majetku ČEZ Distribuce, a.s. bude
vn rozvaděč KKT, skříň AXV,
kříž optické rezervy a kabelová vedení.
435/2
438/3

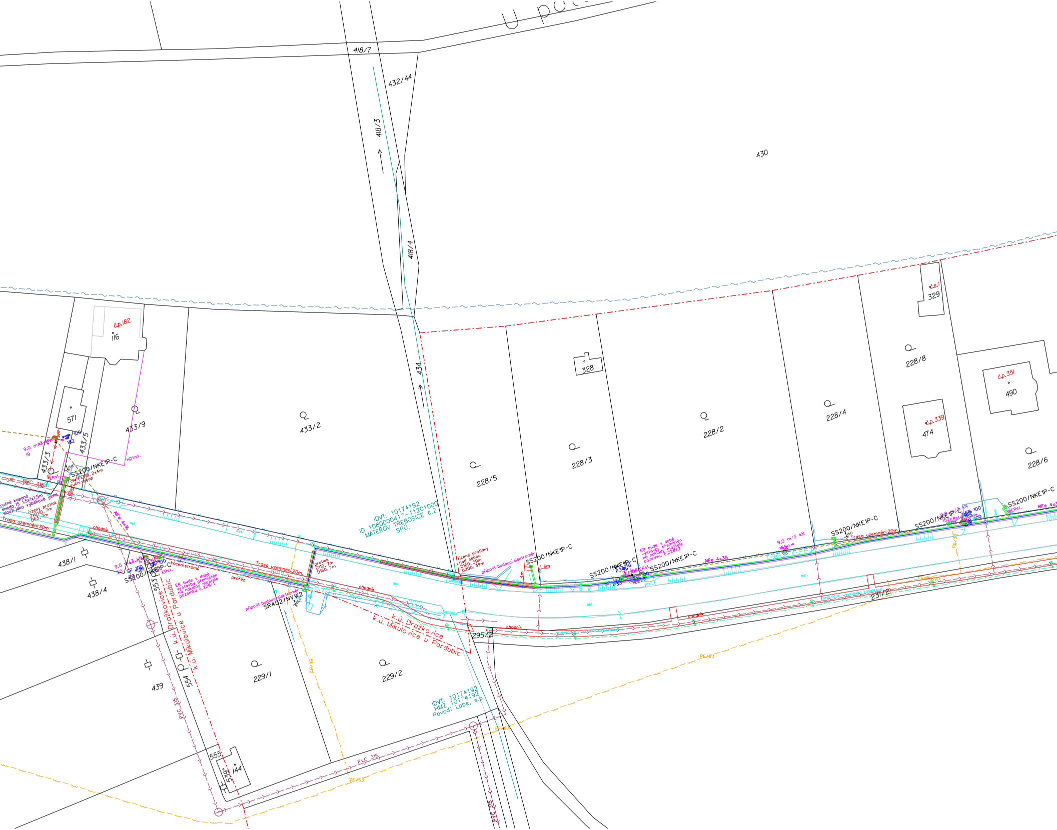
U po
418/7
432/44
418/3
418/4
430
434
č.p.182
116
571
433/9
433/2
433/3
433/5
č.e.1
329
328
228/8
č.p.351
490
228/4
228/2
č.p.339
474
228/3
228/5
228/6
9,0 m/3 kN
19
100
152
SS200/NKE1P-C
HDVst.
ERst.
chr. PE110, 2x4m
ruční výkop
PVC 315
ručně kopaná
sonda IS 1,5x1x1,5m
slouží jako výběhová jáma
řízený protlak
2xD110, 7m
D63, 7m
Trasa uzemnění 30m.
AlFe 4x16
osf.
bet.
chodník
438/1
438/4
9,0 m/3 kN
20
SP 100
SS200/NKE1P-C
ERst.
kácení stromů
ER bude v době
výstavby přemístěn
na náklady majitele
pozemku č.229/1
prorez
Trasa uzemnění 20m.
protlak
D110, 7m
D160, 7m
připojit budoucí elektroměr
SR402/NVW2
15Ω
IDVT: 10174192
ID 1080000417-11201000
MATEŘOV TŘEBOSICE č.2
SPÚ.
řízené protlaky
nad sebou
D160, 39m
D200, 39m
připojit budoucí elektroměr
4m
1.6m
SS200/NKE1P-C
SS200/NKE1P-C
ER bude v době
výstavby přemístěn
na náklady majitele
pozemku č.228/2
SS200/NKE1P-C
AlFe 4x35
asf.
9,0 m/3 kN
SS200/NKE1P-C
15Ω
Trasa uzemnění 20m.
SS200/NKE1P-C
152 ERst.
SP 100
SP 100
SS200/NKE1P-C
ERst.
AlFe 4x35
štěrk
stavenistě - výstavba kanalizace
231/2
PE/32
PE/63
PVC/63
k.ú. Dražkovice
k.ú. Mikulovice u Pardubic
295/2
553
554
k.ú. Dražkovice
k.ú. Mikulovice u Pardubic
229/1
229/2
PE/32
439
PVC 315
IDVT: 10174192
HMZ 10174192
Povodí Labe, s.p.
PE/63
555
539
144
PVC 315
PE/63
PVC 315

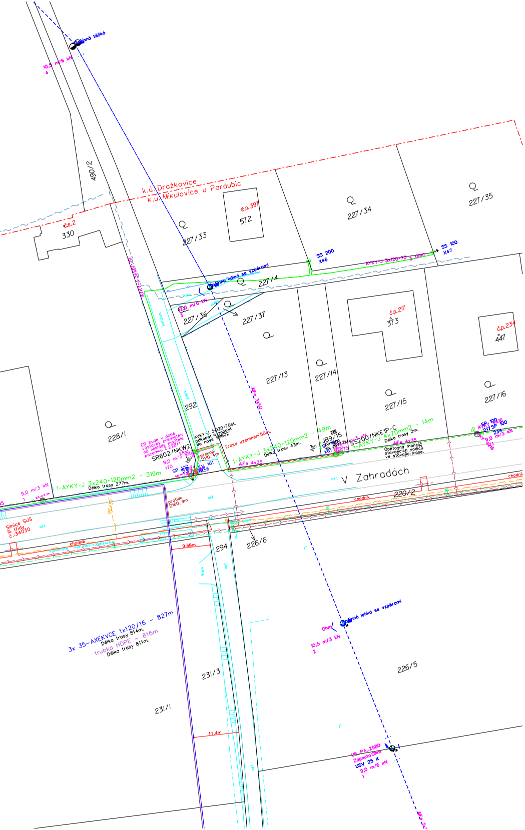
k.ú. Dražkovice
k.ú. Mikulovice u Pardubic
490/2
č.p. 2
330
227/33
č.p. 397
572
227/34
227/35
SS 200
X46
SS 100
X47
AYKY-J 3x120+70 3 Ohm
227/4
227/36
227/37
č.p. 217
373
č.p. 234
447
227/13
227/14
227/15
227/16
228/1
292
AlFe 3x50
ER bude v době výstavby přemístěn na náklady majitele pozemku č.228/1
SR602/NKW2
9,0 m/3 kN
170
SP 100
SV 101
AYKY-J 3x120+70st. odkopat a zapojit do nové SR602
překop D110, 4m
Trasa uzemnění 50m.
1-AYKY-J 3x240+120mm2 - 49m
Délka trasy 43m.
AlFe 4x35
JB9/15
SS200/NKE1P-C
1-AYKY-J 4x70mm2 - 14m
Délka trasy 2m.
Opětovná montáž stávajících vodičů ve stávající trase.
1-AYKY-J 3x240+120mm2 - 319m
Délka trasy 277m.
9,0 m/3 kN
V Zahradách
220/2
chodník
protlak D160, 9m
Silnice SUS III. třídy č.34030
asf.
plyn
9,68m
294
226/6
3x 35-AXEKVCE 1x120/16 - 827m
Délka trasy 814m.
trubka HDPE - 816m
Délka trasy 811m.
231/3
231/1
11,4m
Ohm
Jedinná lehká se vzpěrami
10,5 m/3 kN
2
226/5
US PA 2580
Zapnuto Ohm
USV 25 K
9,0 m/6 kN
1
Jedinná těžká
10,5 m/6 kN
4

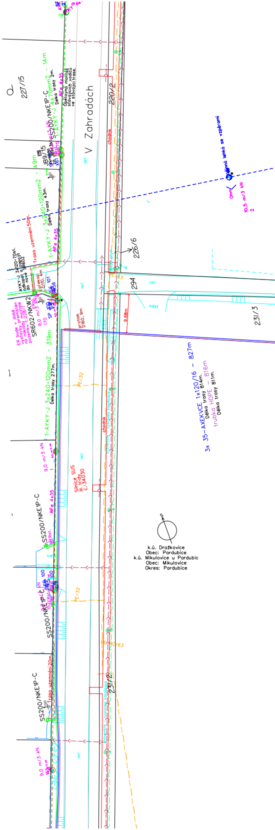
227/15
JB9/15
SS200/NKE1P-C
1-AYKY-J 4x70mm2 - 14m
Délka trasy 2m.
Opětovná montáž stávajících vodičů ve stávající trase.
V Zahradách
220/2
chodník
1-AYKY-J 3x240+120mm2 - 49m
Délka trasy 43m.
AlFe 4x35
Trasa uzemnění 50m.
AYKY-J 3x120+70st. odkopat a zapojit do nové SR602
překop D110, 4m
SR602/NKW2
ER bude v době výstavby přemístěn na náklady majitele pozemku č.228/1
9,0 m/3 kN
170
SP 100
SV 101
1-AYKY-J 3x240+120mm2 - 319m
Délka trasy 277m.
protlak D160, 9m
9,68m
226/6
294
231/3
Jedinná lehká se vzpěrami
Ohm
10,5 m/3 kN
2
3x 35-AXEKVCE 1x120/16 - 827m
Délka trasy 814m.
trubka HDPE - 816m
Délka trasy 811m.
Silnice SUS III. třídy č.34030
SS200/NKE1P-C
SS200/NKE1P-C
Trasa uzemnění 20m.
231/2
9,0 m/3 kN
S
k.ú. Dražkovice
Obec: Pardubice
k.ú. Mikulovice u Pardubic
Obec: Mikulovice
Okres: Pardubice

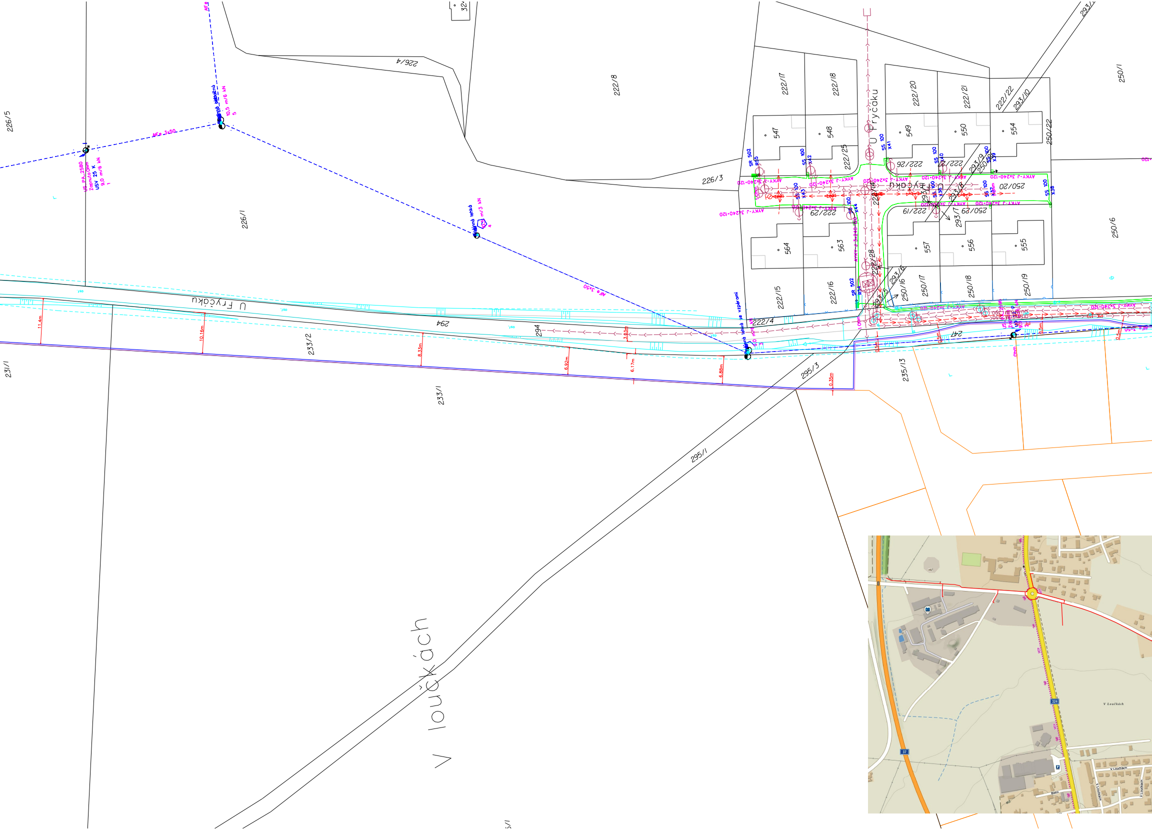

U Fryčáku
V loučkách
226/5
226/4
226/3
226/1
222/8
222/17
222/18
222/20
222/21
222/22
293/10
250/1
547
548
549
550
554
250/22
222/25
222/26
222/27
293/9
250/20
250/21
222/29
222/19
250/29
293/7
293/8
564
563
557
556
555
250/6
222/15
222/16
222/28
293/6
293/5
250/16
250/17
250/18
250/19
222/4
294
247
233/2
231/1
233/1
295/3
295/1
235/13
AYKY-J 3x240-120
AlFe 3x50
SR 502
SS 100
11.4m
10.16m
8.33m
6.92m
6.17m
6.88m
3.83m
0.35m

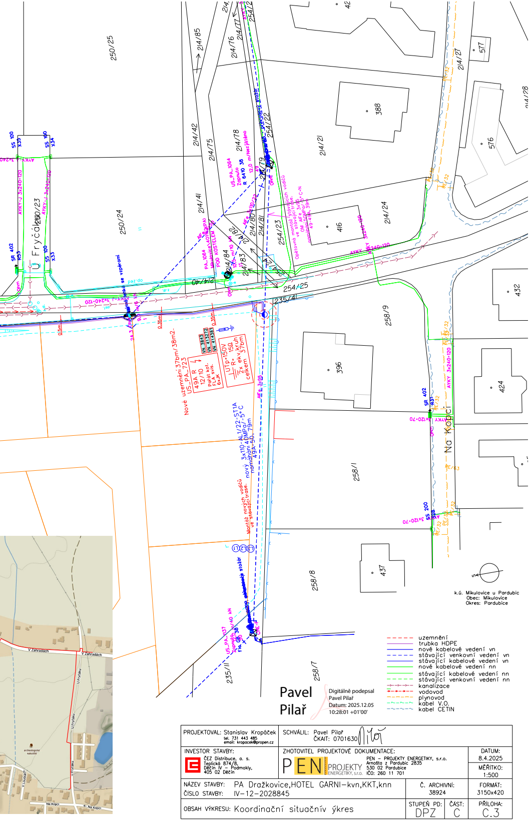
250/25
214/85
214/76
214/77
254/22
214/27
577
388
214/28
576
SS 100 X35
SS 100 X34
AYKY-J 3x240+120
U Fryčáku
250/23
250/24
214/42
214/75
214/78
US_PA_1064
Zapnuto
R 6410 38
12,0 m/Nezjištěno
214/79
214/21
214/41
214/80
214/81
254/23
Opětovná montáž stávajících vodičů ve stávající trase.
OM AlFe 3x95
namáhání 50MPa/-5°C
49-49A, 39m
416
214/24
AYKY 3x240+120
SR 402 R53
SS 100 X33
PA_1064
Mikulovice\401962(PA)
POD KOSTELEM
10,5 m/10 kN
214/84
214/83
214/82
214/40
254/25
235/41
432
258/9
396
424
SR 402 R31
AYKY 3x120+70
Na Kopci
0,5m
0,35m
Nové uzemnění 37bm/38m2.
US_PA_723
49A R
12/10
Pořát kot.
FLA svis.
6xJK
VN 3843
VN 413272
VN 414381
UTp=150V
R= 15Ω
2x ekv.kruh
celkem 37bm
AlFe 3x95
nový 3x110-AL1/22-ST1A
namáhání 40MPa/-5°C
49A-50, 79m
Montáž nových vodičů ve stávající trase.
258/1
L1
L2
L3
SS 200
US_PA_1437
258/8
437
235/11
258/7
V Zahradách
U Fryčáku
Na Kopci
archeologické naleziště

k.ú. Mikulovice u Pardubic
Obec: Mikulovice
Okres: Pardubice

- - - -	uzemnění
——	trubka HDPE
——	nové kabelové vedení vn
- - - -	stávající venkovní vedení vn
——	stávající kabelové vedení vn
——	nové kabelové vedení nn
——	stávající kabelové vedení nn
- - - -	stávající venkovní vedení nn
-→-→-	kanalizace
-→-→-	vodovod
- - - -	plynovod
-~-~-	kabel V.O.
-~-~-	kabel CETIN

Pavel Pilař

Digitálně podepsal Pavel Pilař
Datum: 2025.12.05
10:28:01 +01'00'

PROJEKTOVAL: Stanislav Kropáček tel. 731 443 485 email: kropacek@propen.cz	SCHVÁLIL: Pavel Pilař ČKAIT: 0701630		
INVESTOR STAVBY: ČEZ Distribuce, a. s. Teplická 874/8, Děčín IV - Podmokly, 405 02 Děčín	ZHOTOVITEL PROJEKTOVÉ DOKUMENTACE: PEN PROJEKTY ENERGETIKY, s.r.o. PEN - PROJEKTY ENERGETIKY, s.r.o. Arnošta z Pardubic 2835 530 02 Pardubice IČO: 260 11 701		DATUM: 8.4.2025 MĚŘÍTKO: 1:500
NÁZEV STAVBY: PA Dražkovice,HOTEL GARNI-kvn,KKT,knn ČÍSLO STAVBY: IV-12-2028845		Č. ARCHIVNÍ: 38924	FORMÁT: 3150x420
OBSAH VÝKRESU: Koordinační situačnív ýkres	STUPEŇ PD: DPZ	ČÁST: C	PŘÍLOHA: C.3