


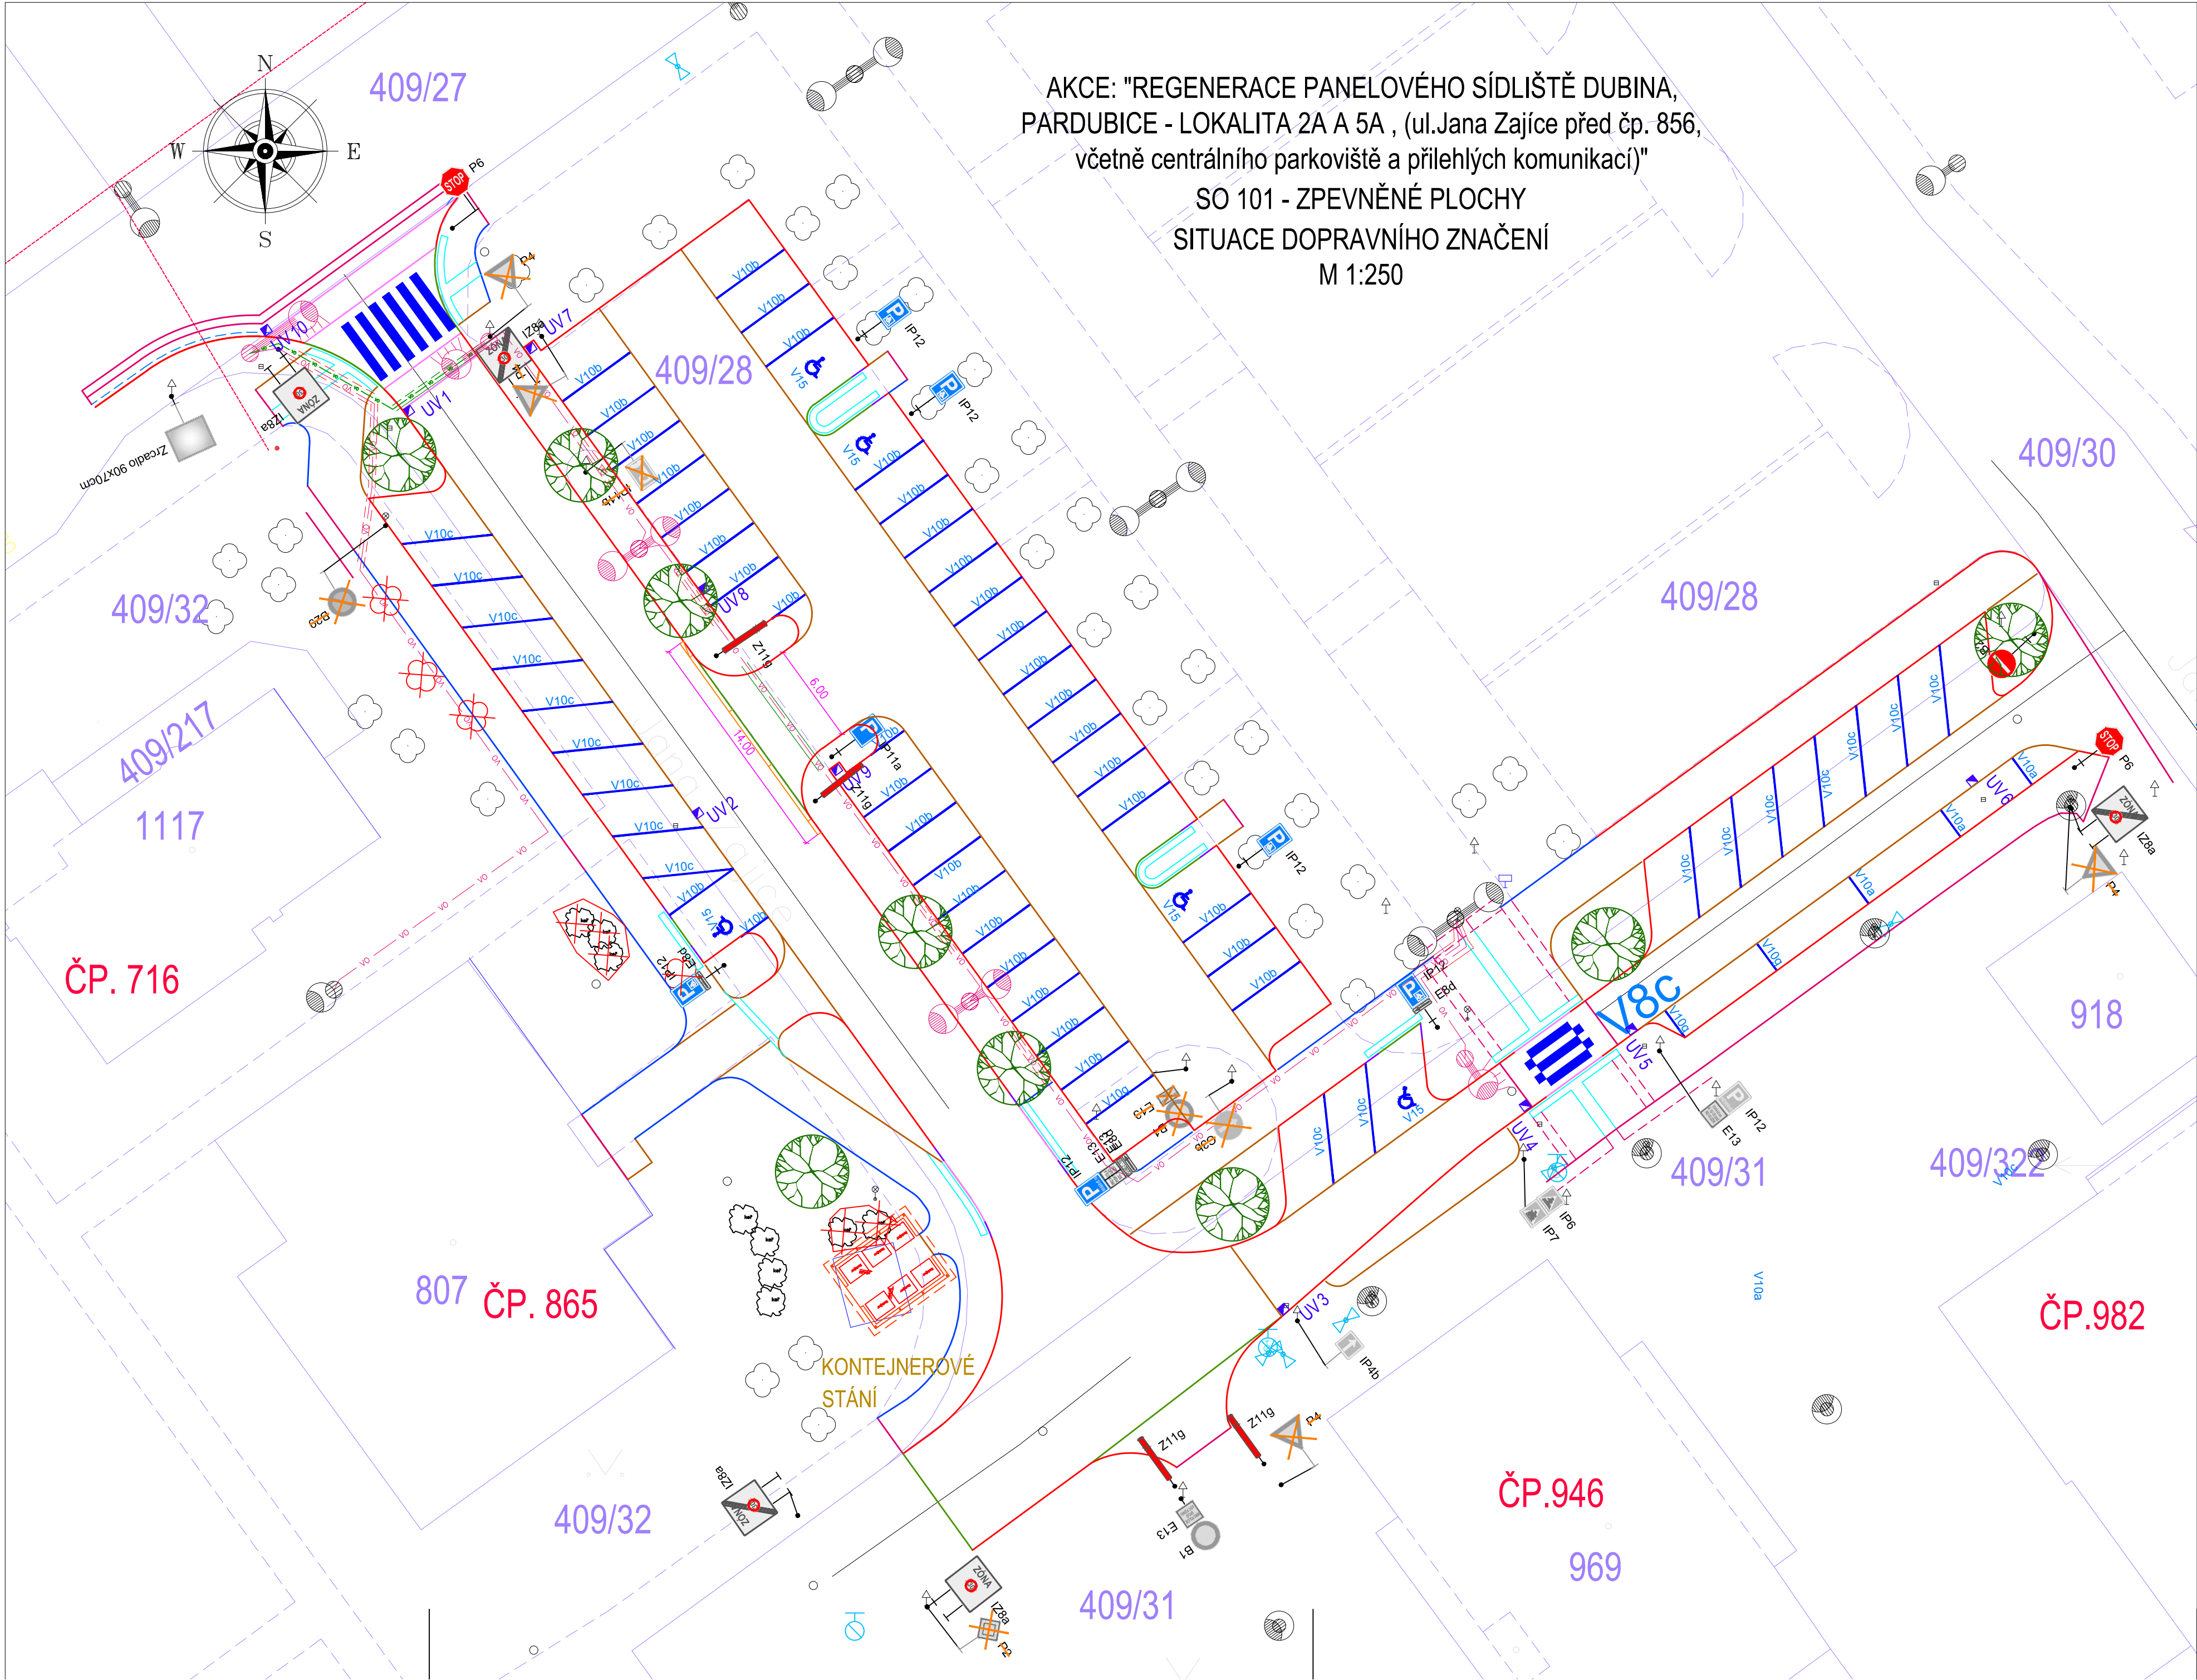

- LEGENDA - NOVÝ STAV SO 101 :
- CHOD.BET. OBRUBA 1000x80x250 - PODSÁDKA + 0.0 MM
 - CHOD.BET. OBRUBA 1000x80x250 - PODSÁDKA + 60 MM
 - SILNIČNÍ BET.OBRUBA 1000x150x250 - PODSÁDKA + 100 MM
 - SILNIČNÍ BET.OBRUBA 1000x150x150 - PODSÁDKA + 20 MM
 - SILNIČNÍ BET.OBRUBA 1000x150x150 - PODSÁDKA + 0 MM
 - ULIČNÍ VPUST SILNIČNÍ D400
 - ODVODŇOVACÍ ŽLAB
 - KATASTRÁLNÍ HRANICE
 - PARCELA DOT. STAVBOU

LEGENDA - SO 401 - VEŘ. OSVĚTLENÍ:

- KABELOVÉ VEDENÍ VEŘ. OSVĚTLENÍ

LEGENDA - SO 701 - KONTEJNE.STÁNÍ:

- ZP. PLOCHA - BET.DLAŽBA 200x100x80 PŘÍRODNÍ - ZES. KONSTRUKCE

LEGENDA-SO 801 - SAD. A TER. ÚPRAVY:

- VÝSADBA - STROM
- KÁCENÍ - STROMY
- KÁCENÍ - KEŘE

- P2 SDZ STÁVAJÍCÍ
- P2 SDZ RUŠENÉ
- P2 SDZ NOVÉ
- VDZ - BARVA BILÁ

OBJEKT:
SO 101 ZPEVNĚNÉ PLOCHY
SO 401 VEŘEJNÉ OSVĚTLENÍ
SO 701 KONTEJNEROVÁ STÁNÍ
SO 801 SADOVÉ A TERÉNNÍ ÚPRAVY

Generální projektant:
 **PRODIN A.S.**
K VÁPENCE 2745
530 02 PARDUBICE
www.prodin.cz
DIČ: CZ25292161
IČO: 25292161

Zpracovatel dílčí části dokumentace:
Vyracoval: Jana Förstlová
Kraj: Pardubický
Investor: Stat. město Pardubice - MO III
Akce: REGENERACE PANELOVÉHO SÍDLIŠTĚ DUBINA, PARDUBICE
- LOKALITA 2A A 5A - (ul. Jana Zajíce před čp.865, včetně centrálního parkoviště a přilehlých komunikací)
SO 101 - ZPEVNĚNÉ PLOCHY
Obsah výkresu: SITUACE DOPRAVNÍHO ZNAČENÍ

Souřadnicový systém S-JTSK, Výškový systém Bpv



Formát	8 A4
Datum	03/2025
Účel	PDPS
Č. zakázky	31/23/4046.208
Změna	Č. kopie
Měřítko	1:250
Část dokumentace	D.1.1.2
Č. výkresu	G