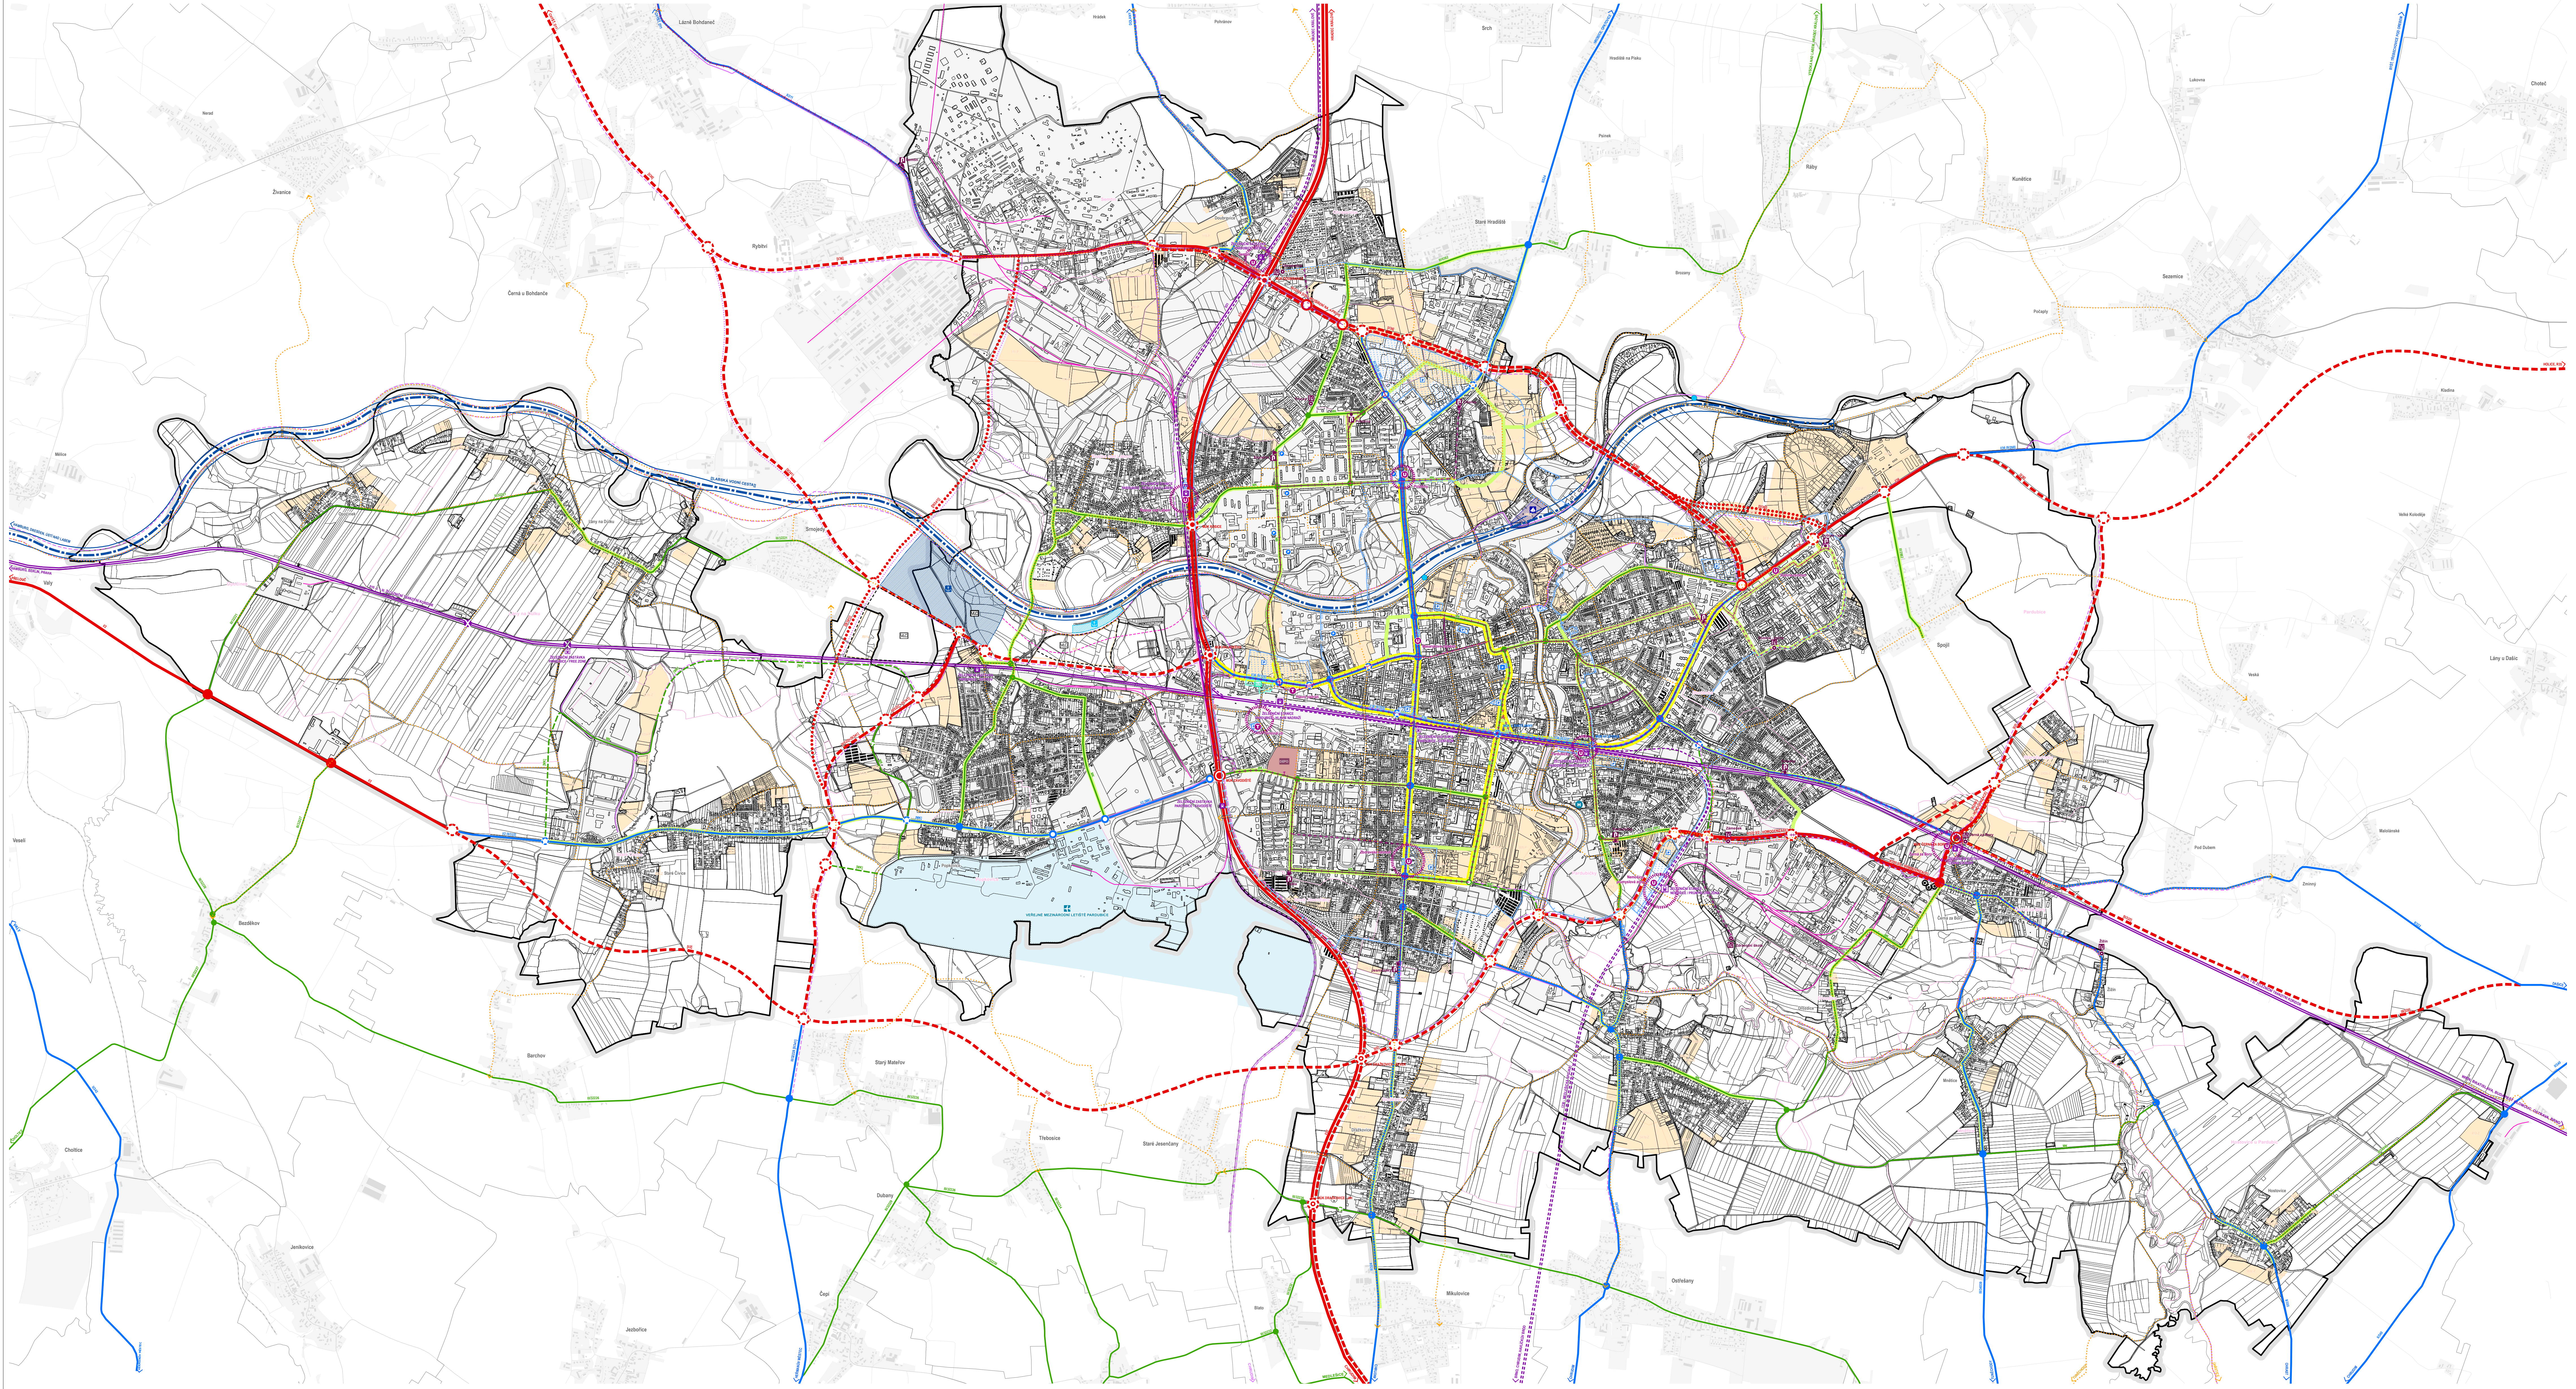

SCHÉMA ZÁKLADNÍHO KOMUNIKAČNÍHO SYSTÉMU MĚSTA PARDUBICE (ZÁKOS)

SOUČASNÝ STAV

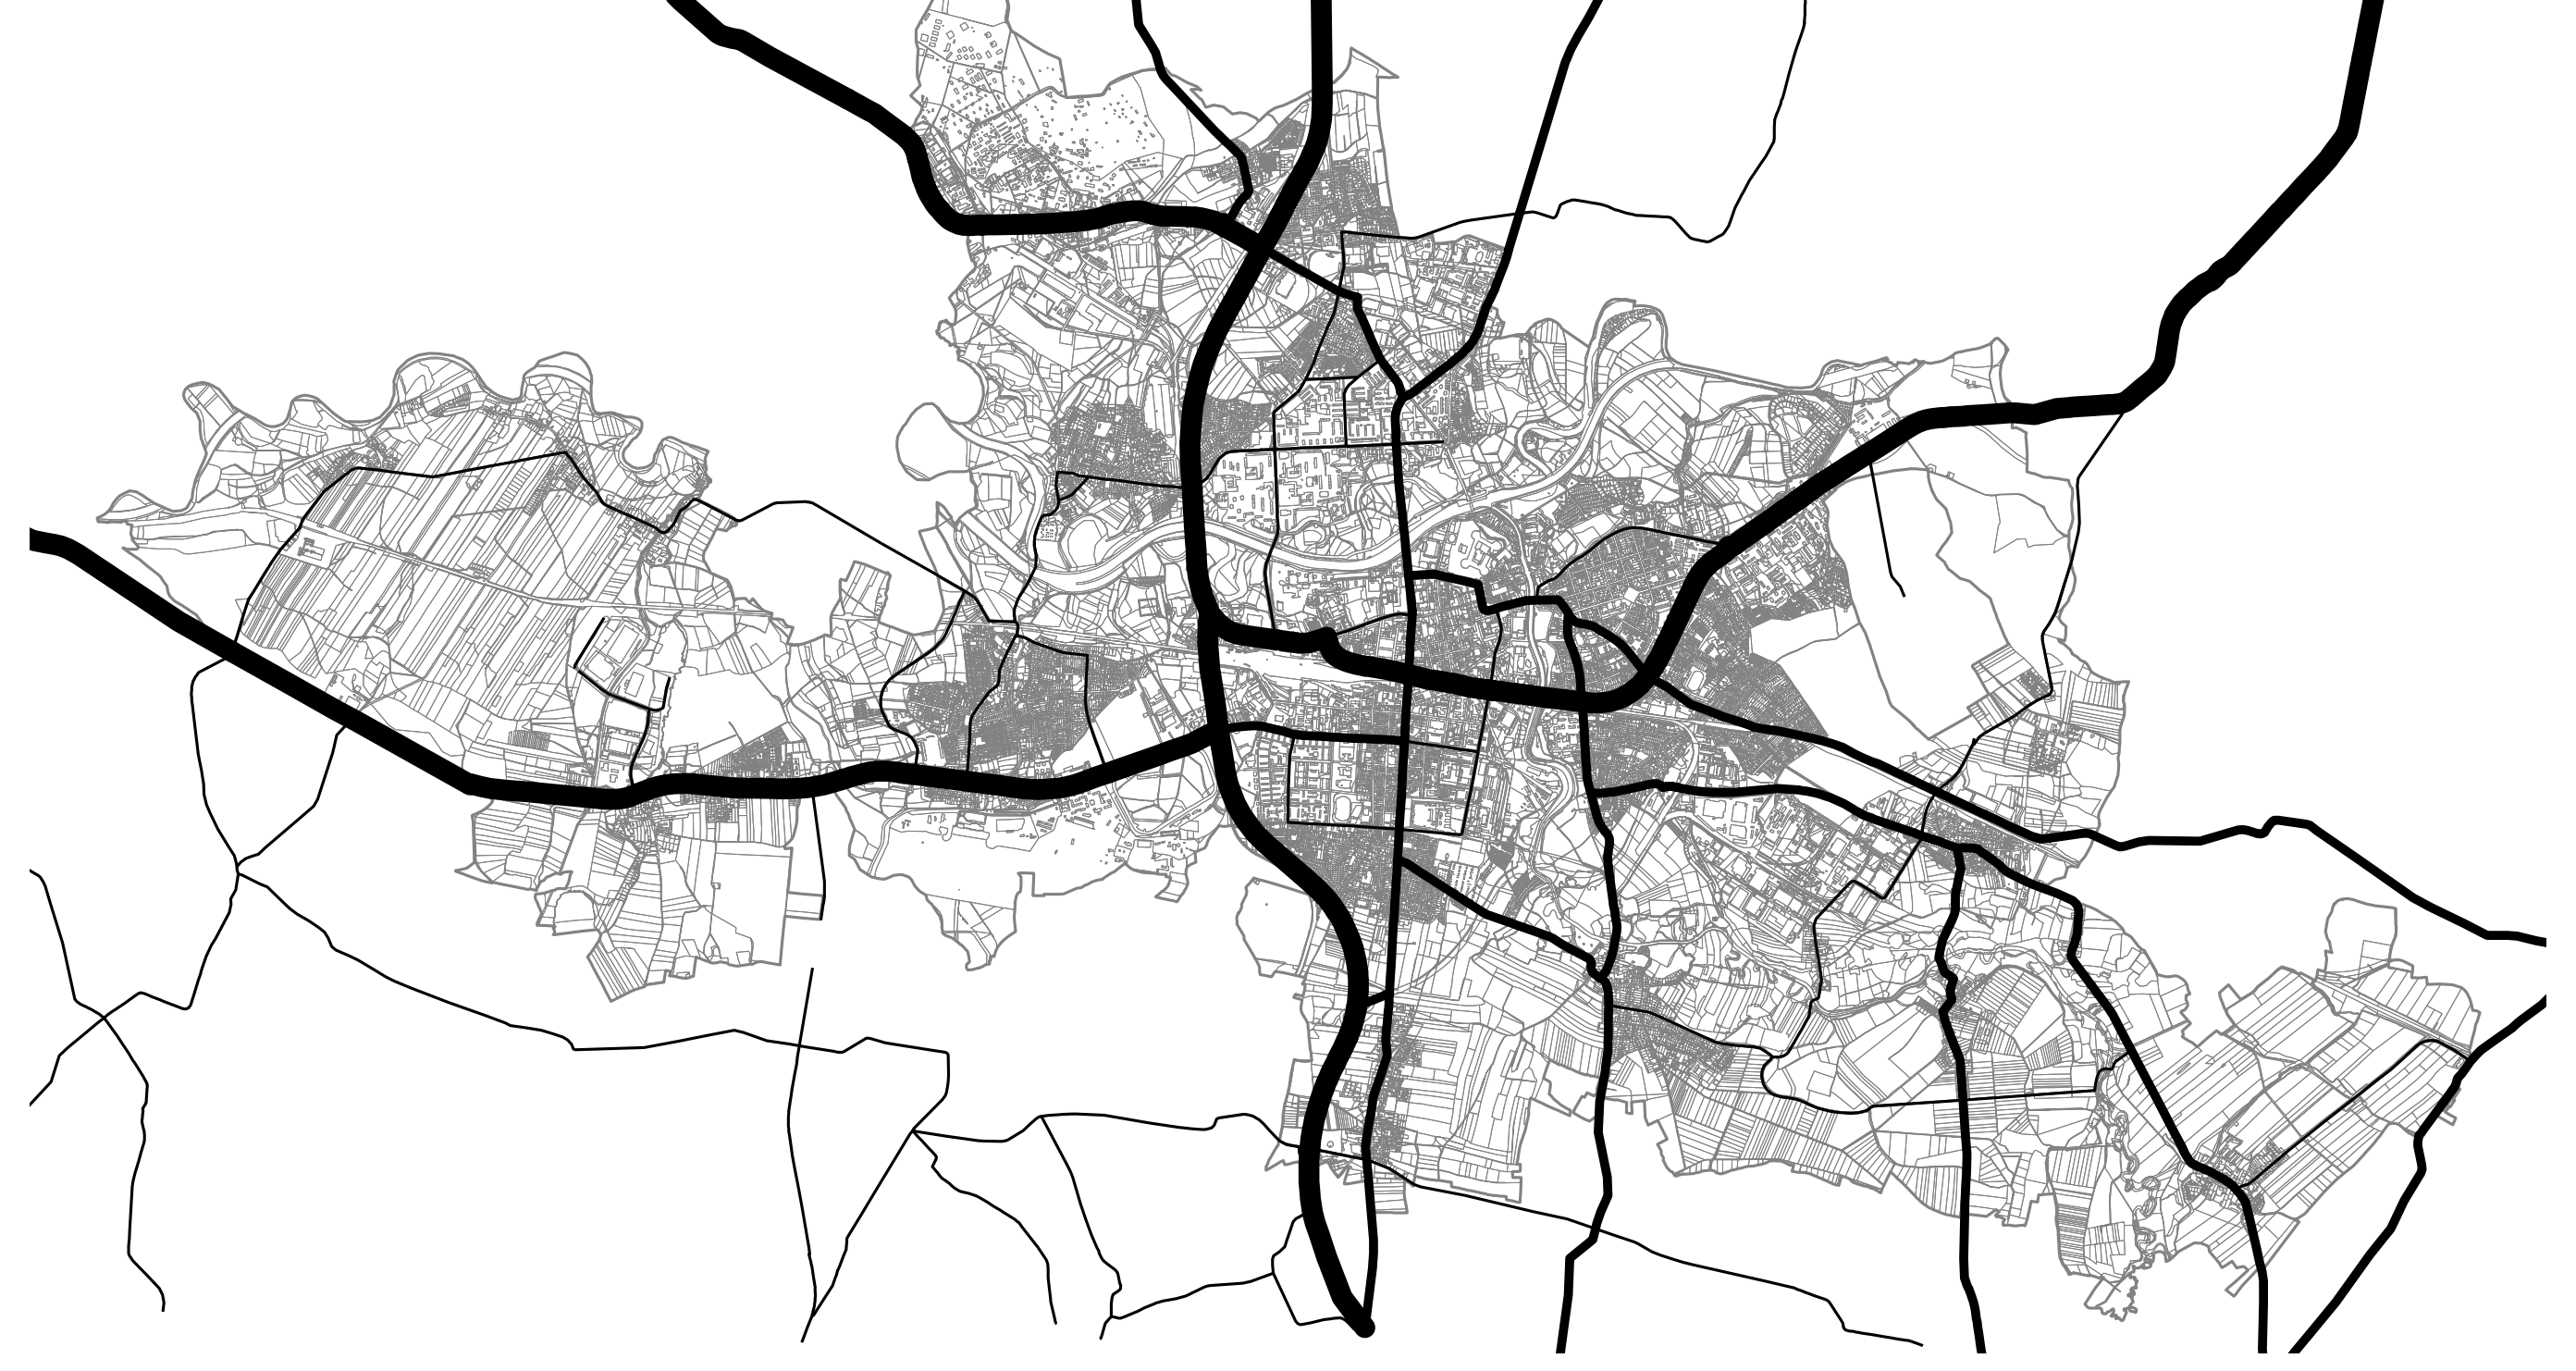

NÁVRH (DLE POŽADAVKŮ PLATNÝCH ZÚR PARDUBICKÉHO KRAJE)

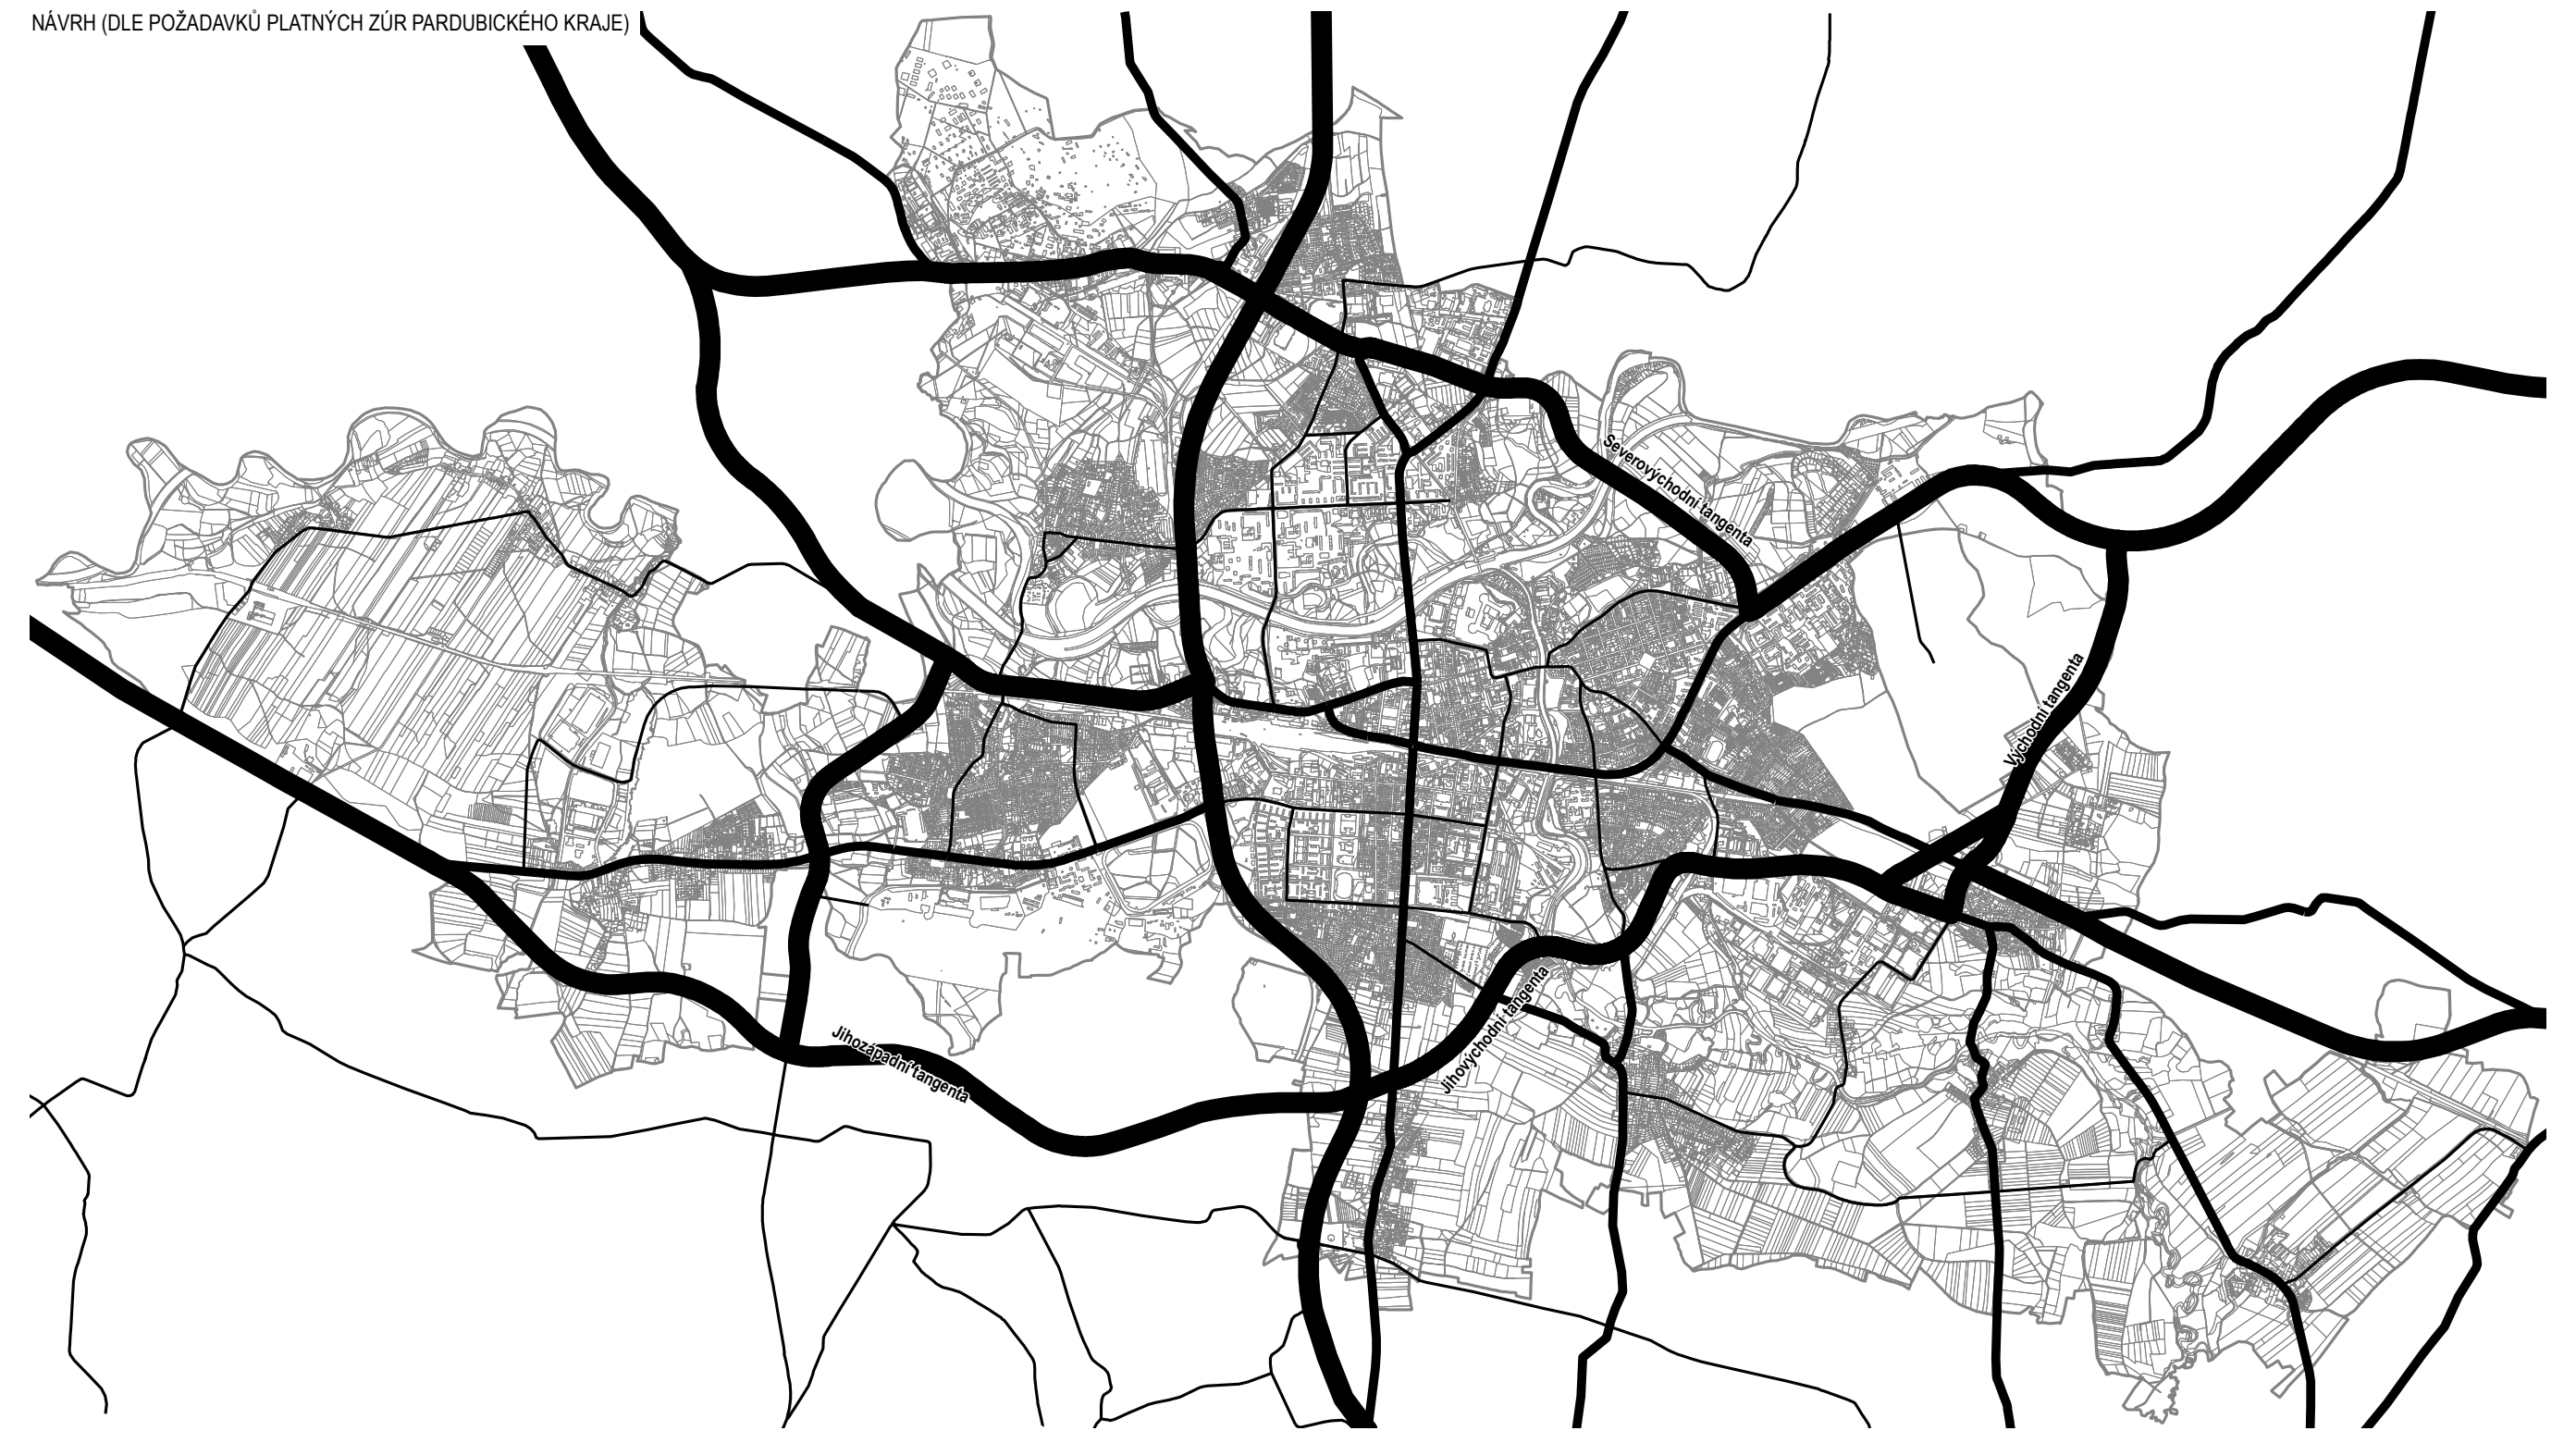

VÝHLED (DOPORUČENÉ CÍLOVÉ USPOŘÁDÁNÍ DLE ÚP PARDUBICE)

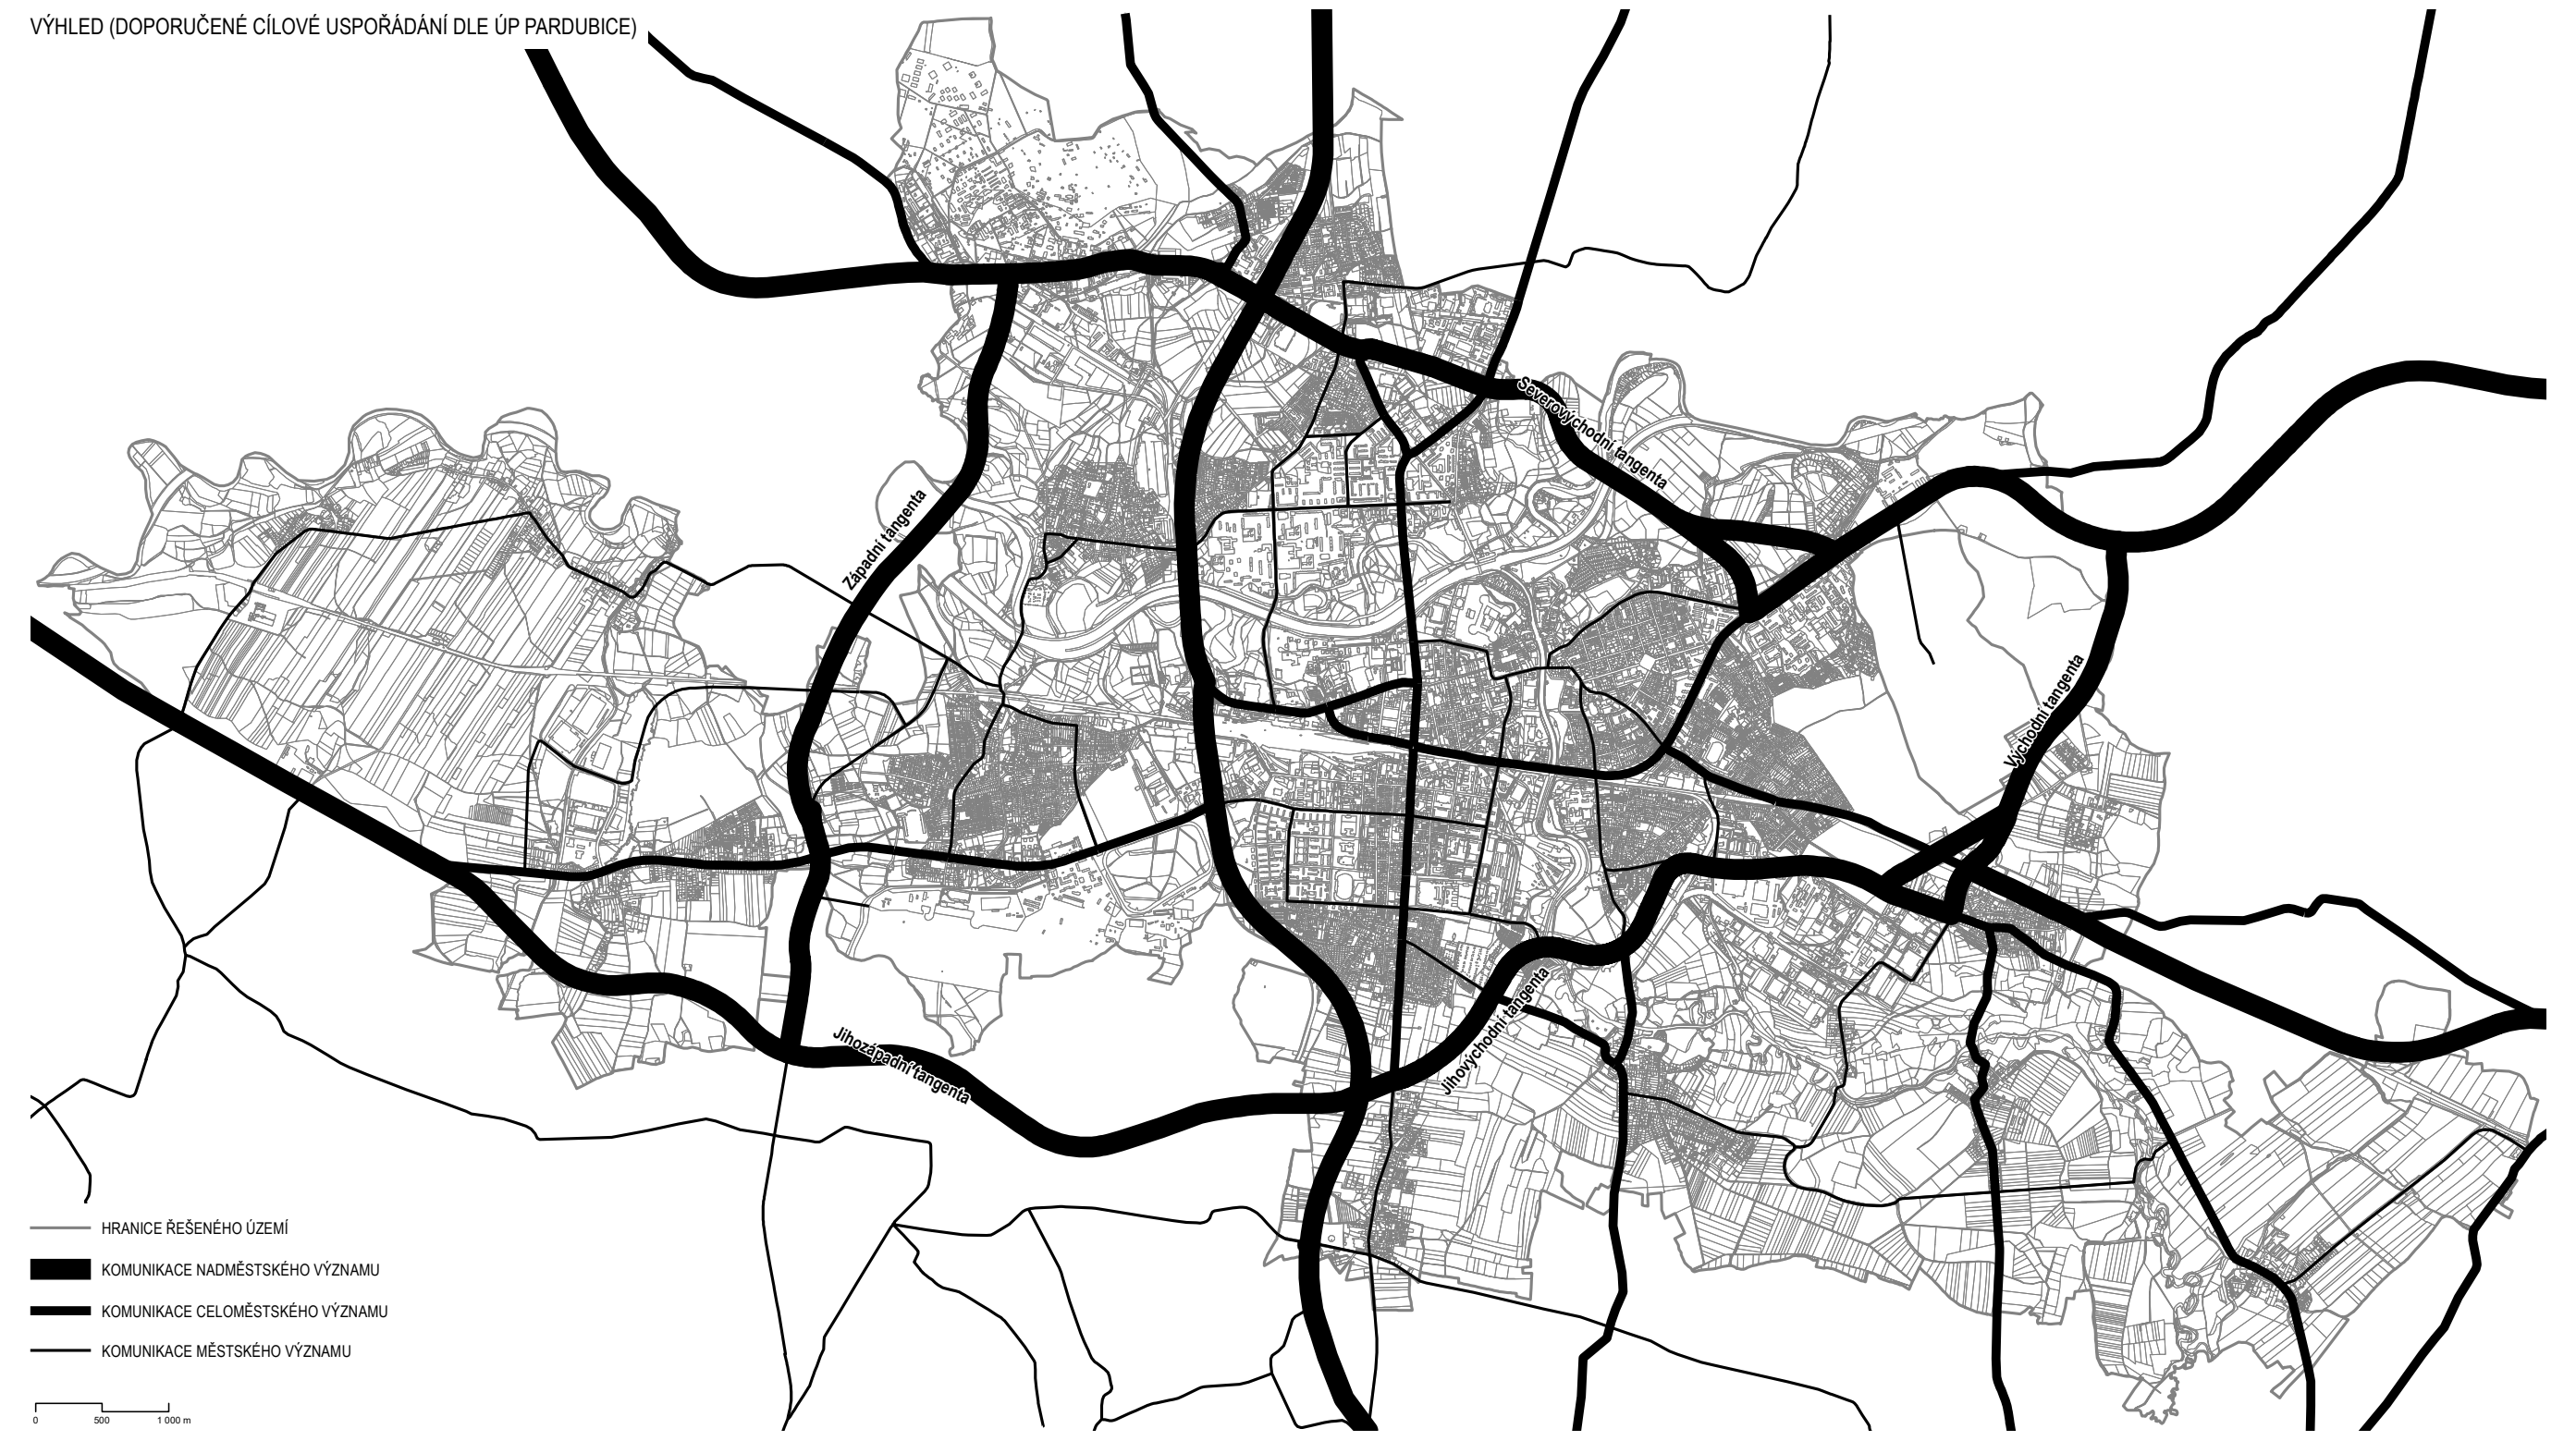
HRANICE ŘEŠENÉHO ÚZEMÍ
KOMUNIKACE NADMĚSTSKÉHO VÝZNAMU
KOMUNIKACE CELOMĚSTSKÉHO VÝZNAMU
KOMUNIKACE MĚSTSKÉHO VÝZNAMU
0
500
1 000 m

SCHÉMA ŽELEZNIČNÍ DOPRAVY

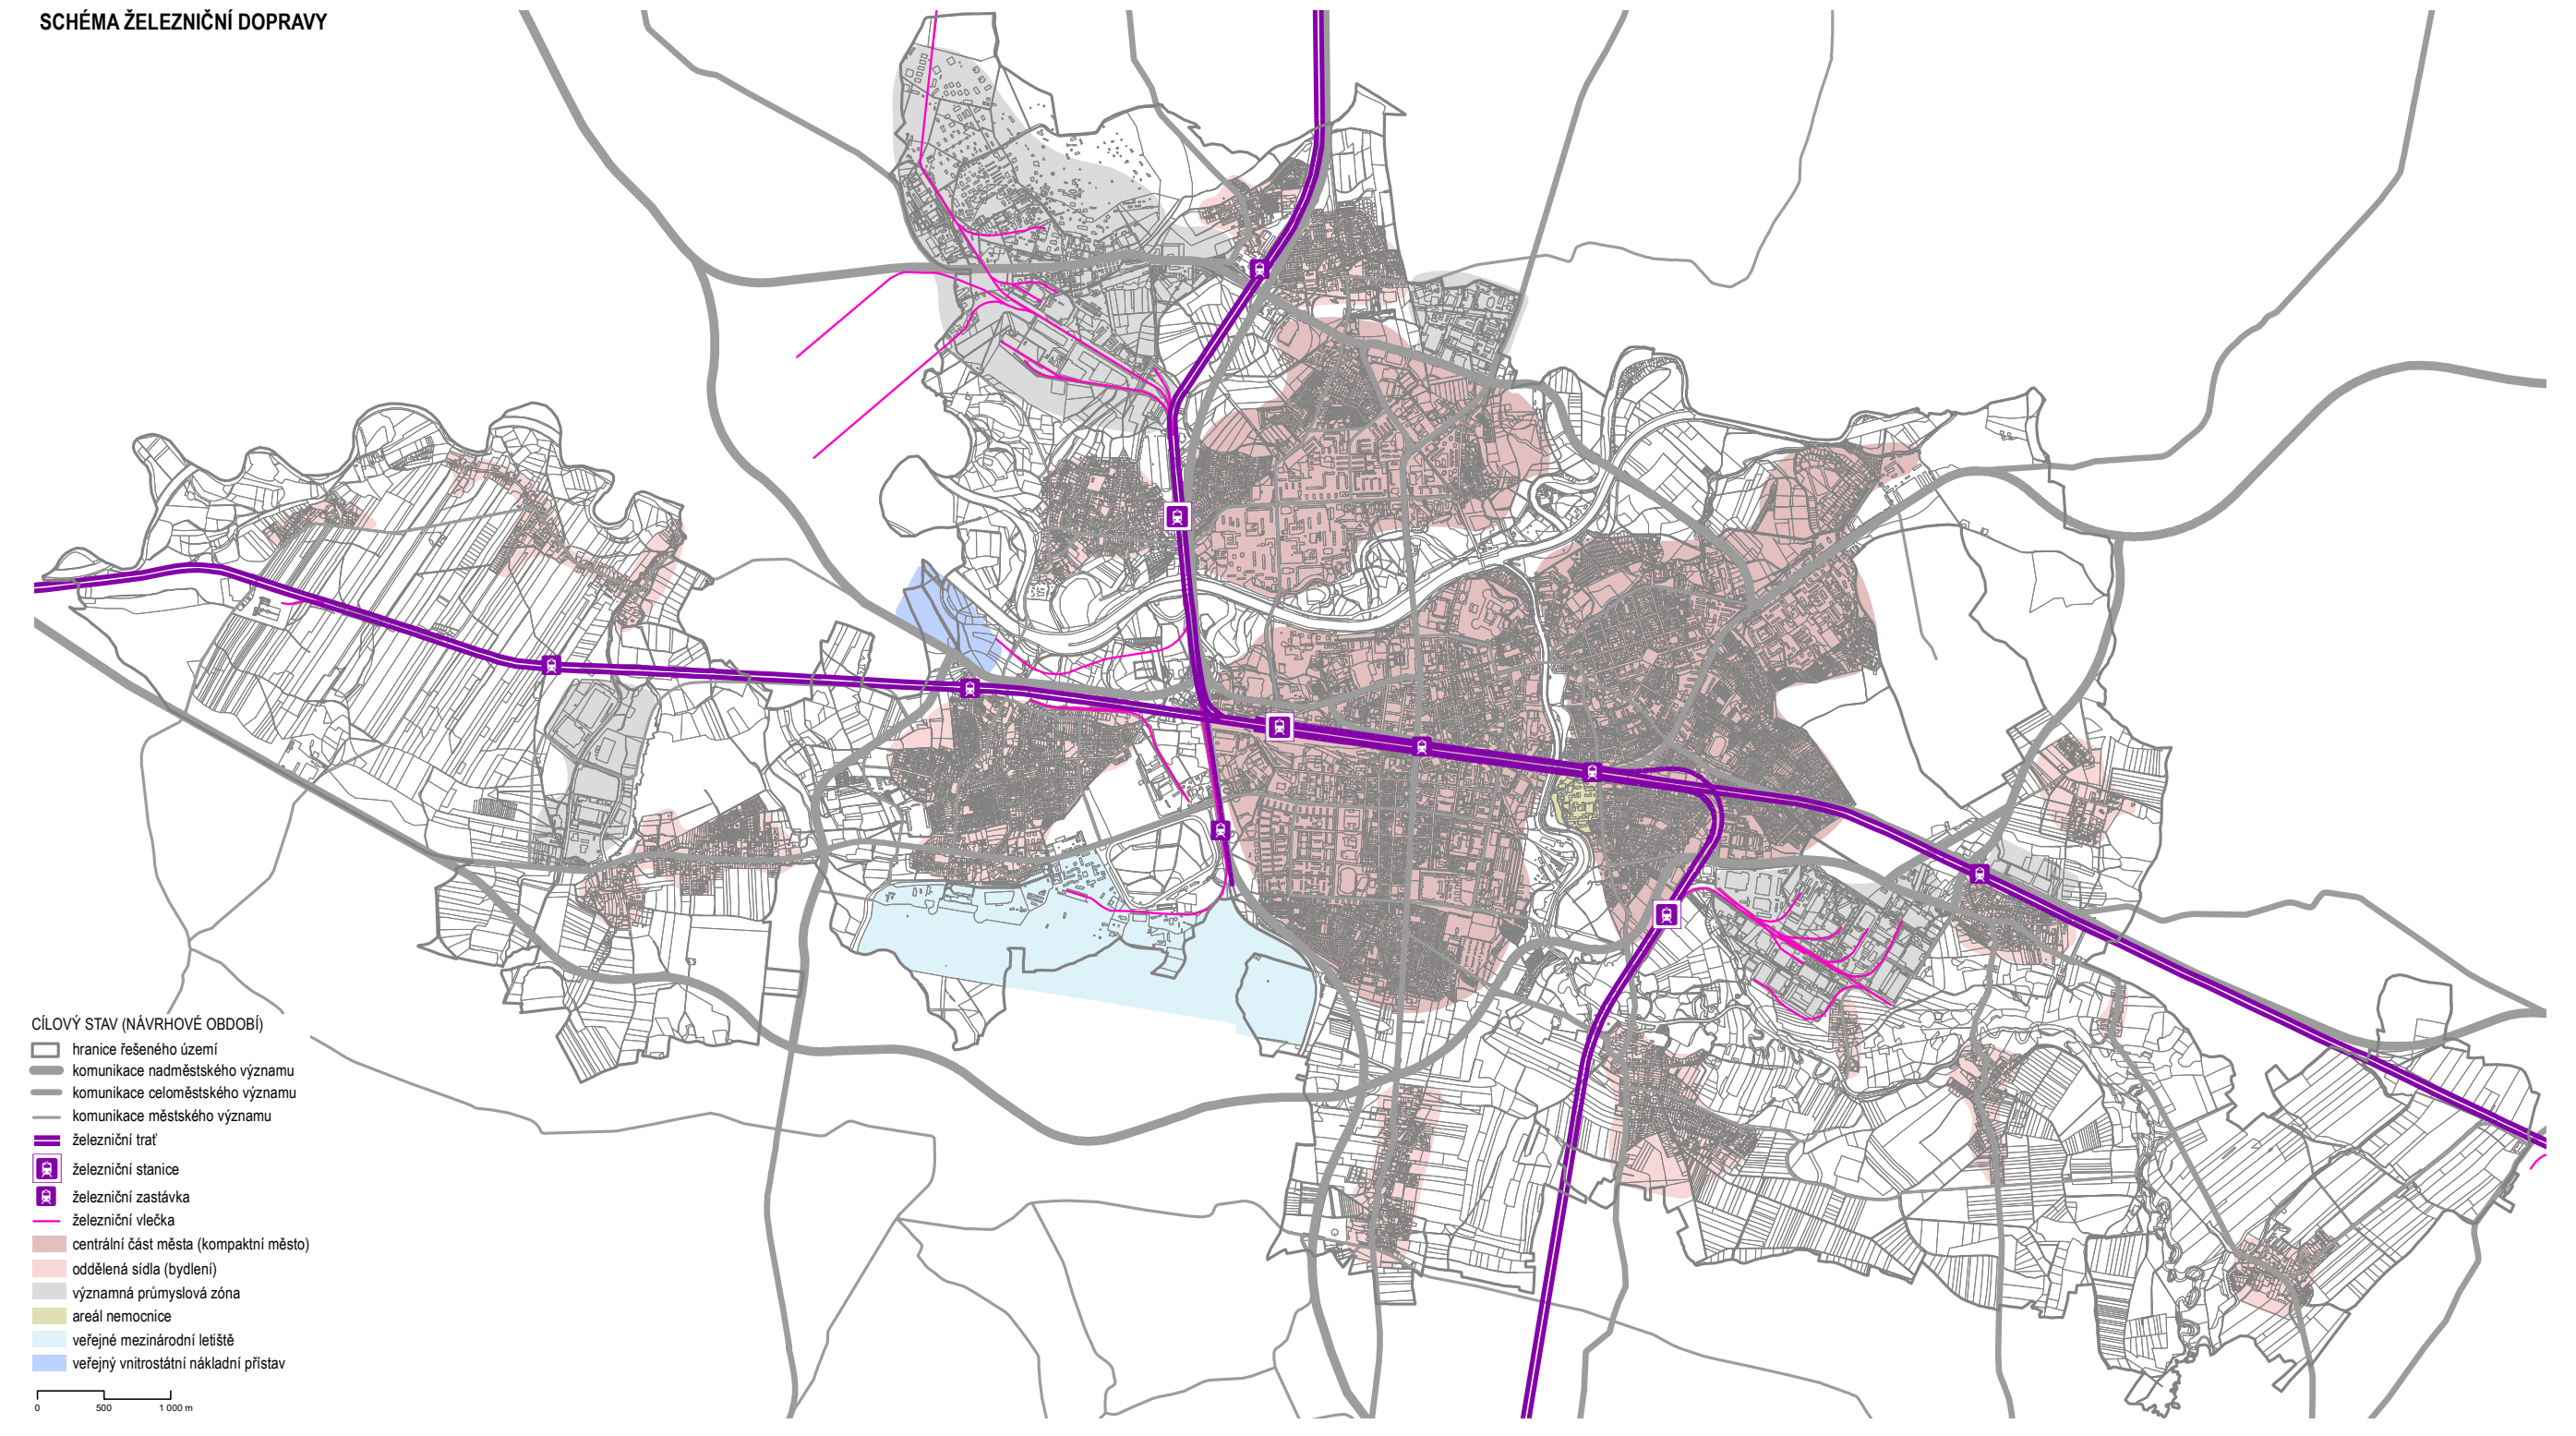
CÍLOVÝ STAV (NÁVRHOVÉ OBDOBÍ)
hranice řešeného území
komunikace nadměstského významu
komunikace celoměstského významu
komunikace městského významu
železniční trať
železniční stanice
železniční zastávka
železniční vlečka
centrální část města (kompaktní město)
oddělená sídla (bydlení)
významná průmyslová zóna
areál nemocnice
veřejné mezinárodní letiště
veřejný vnitrostátní nákladní přístav
0
500
1 000 m

SCHÉMA MĚSTSKÉ HROMADNÉ DOPRAVY

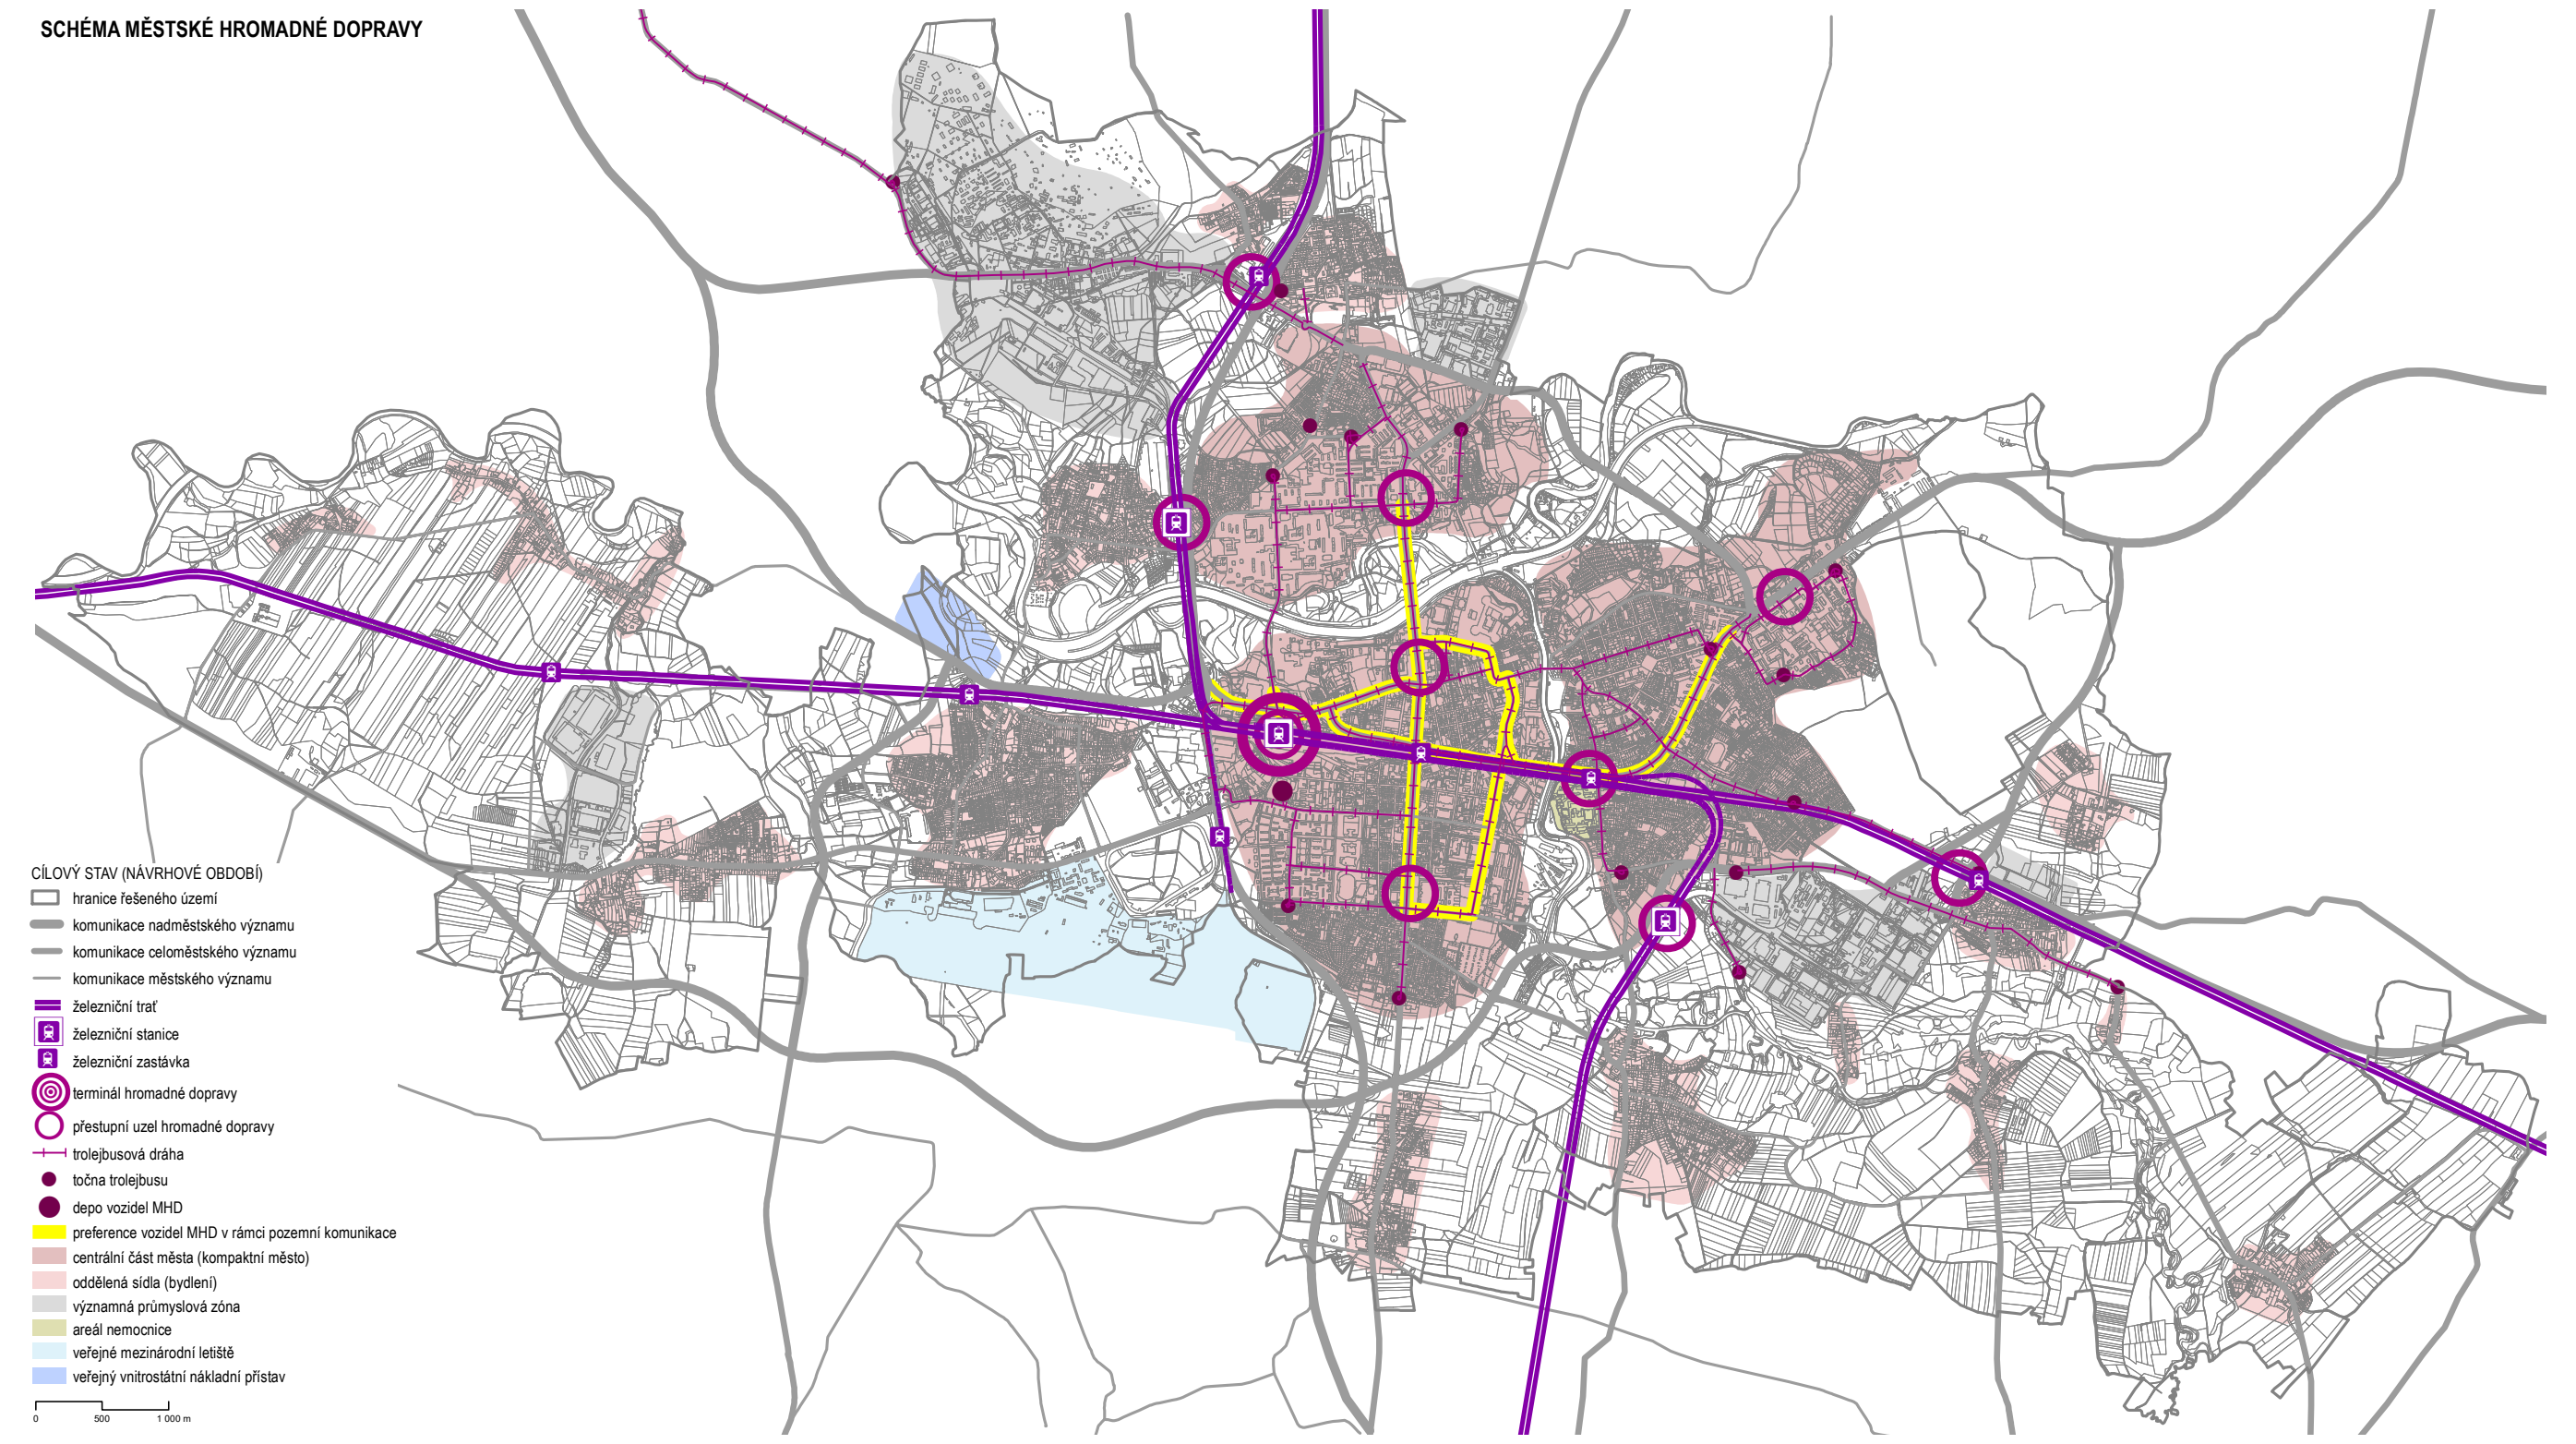
CÍLOVÝ STAV (NÁVRHOVÉ OBDOBÍ)
hranice řešeného území
komunikace nadměstského významu
komunikace celoměstského významu
komunikace městského významu
železniční trať
železniční stanice
železniční zastávka
terminál hromadné dopravy
přestupní uzel hromadné dopravy
trolejbusová dráha
točna trolejbusu
depo vozidel MHD
preference vozidel MHD v rámci pozemní komunikace
centrální část města (kompaktní město)
oddělená sídla (bydlení)
významná průmyslová zóna
areál nemocnice
veřejné mezinárodní letiště
veřejný vnitrostátní nákladní přístav
0
500
1 000 m

SCHÉMA PĚŠÍ A CYKLISTICKÉ DOPRAVY

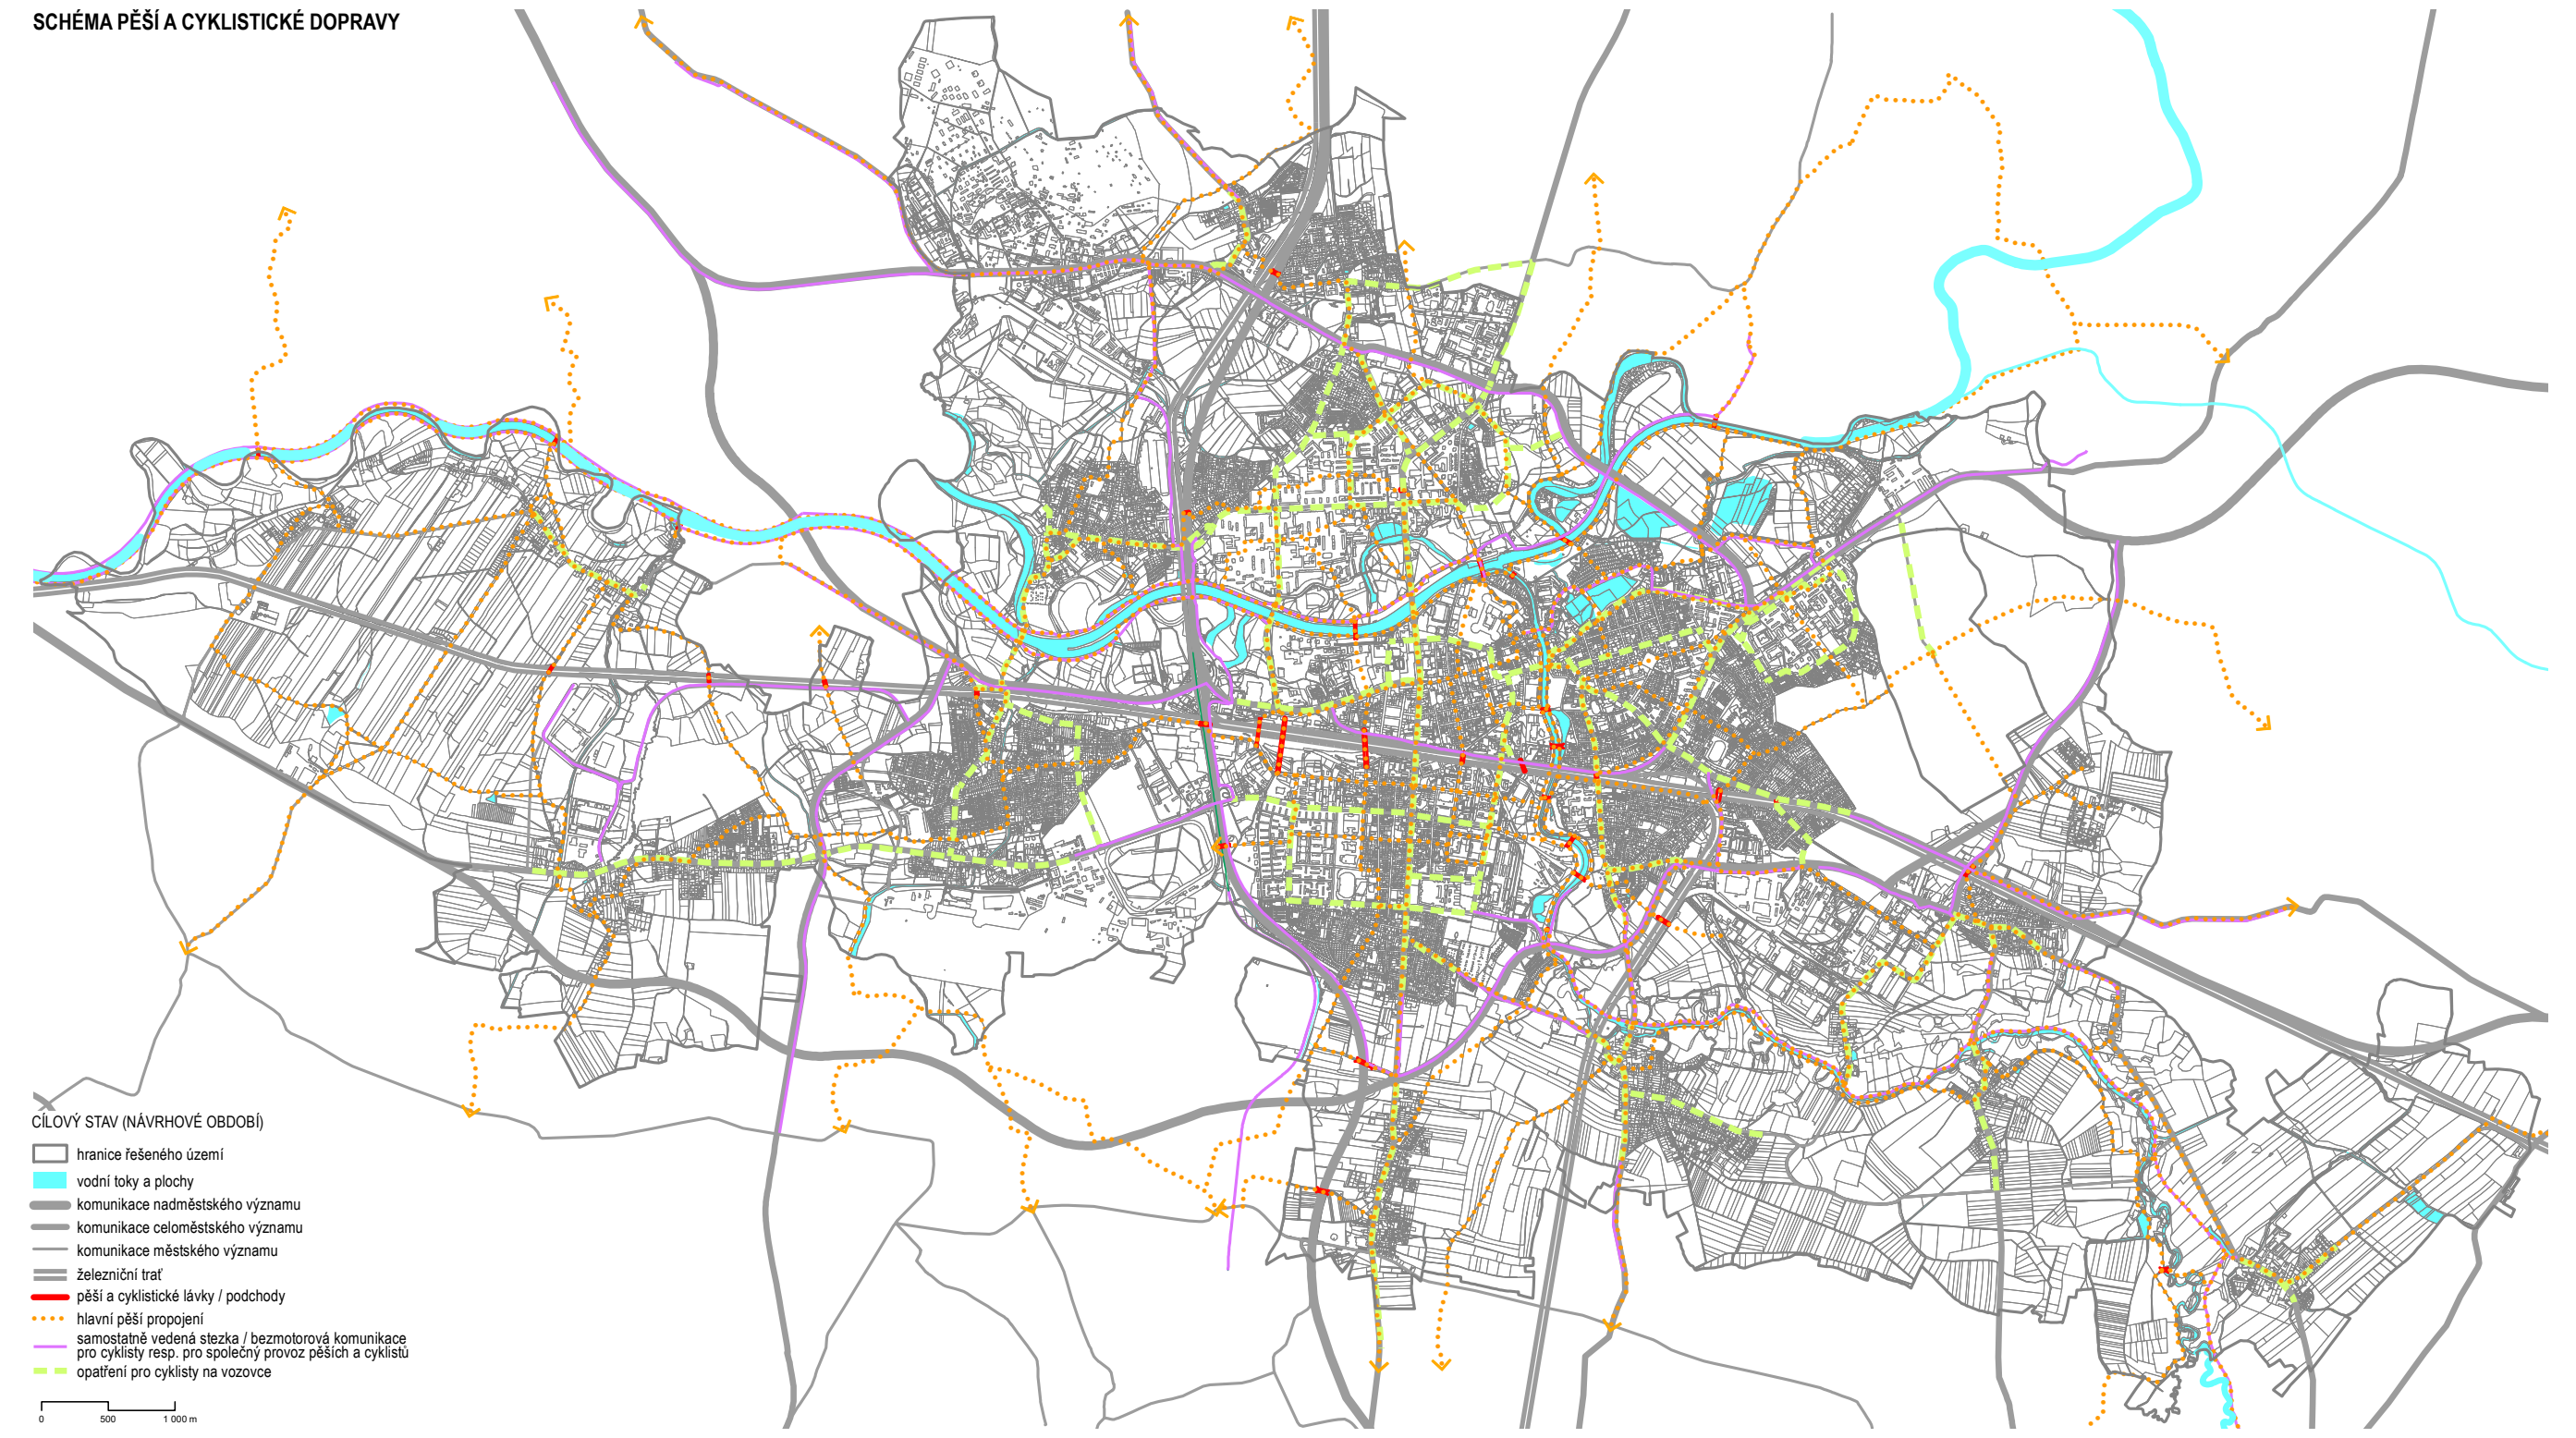
CÍLOVÝ STAV (NÁVRHOVÉ OBDOBÍ)
hranice řešeného území
vodní toky a plochy
komunikace nadměstského významu
komunikace celoměstského významu
komunikace městského významu
železniční trať
pěší a cyklistické lávky / podchody
hlavní pěší propojení
samostatně vedená stezka / bezmotorová komunikace pro cyklisty resp. pro společný provoz pěších a cyklistů
opatření pro cyklisty na vozovce
0
500
1 000 m

JEVY INFORMATIVNÍ

Pardubice	název katastrálního území
Pardubice	název obce
Cihelna	název části obce
▬	hranice řešeného území
—	hranice katastrálního území
▨	katastrální mapa
▨	základní báze geografických dat - ZABAGED (mimo řešené území)

STAV	NÁVRH	ÚZEMNÍ REZERVA	
I/36	[I/36]	[[I/36]]	číslo silnice
MK	[MK]	[[MK]]	označení místní komunikace
031	[230]		číslo železniční tratě

JEVY ZÁVAZNÉ / SCHVALOVANÉ

SÍDELNÍ STRUKTURA

▨	zastavěné území ke dni 15. 1. 2026

ZASTAVITELNÉ PLOCHY, PLOCHY PŘESTAVBY A ÚZEMNÍ REZERVY

STABILIZOVANÉ PLOCHY	PLOCHY ZMĚN	ÚZEMNÍ REZERVA	
	195-Z	R1	plocha a územní rezerva

KOMUNIKAČNÍ SYSTÉM

STAV	NÁVRH	ÚZEMNÍ REZERVA	
═	═ ═		komunikace nadměstského významu - 4-pruhová
	═ ═	●●●	komunikace nadměstského významu - rozšíření na 4-pruhovou
▬	▬ ▬	●●●	komunikace nadměstského významu - 2-pruhová
	▬		komunikace nadměstského významu - rozšíření, homogenizace
◎	◎		křižovatka na komunikaci nadměstského významu - mimoúrovňová
	◎		křižovatka na komunikaci nadměstského významu - mimoúrovňová - úprava stávající
●	○		křižovatka na komunikaci nadměstského významu - úrovňová
	○		křižovatka na komunikaci nadměstského významu - úrovňová - úprava stávající
═			komunikace celoměstského významu - 4-pruhová
▬			komunikace celoměstského významu - 2-pruhová
	◎		křižovatka na komunikaci celoměstského významu - mimoúrovňová
	◎		křižovatka na komunikaci celoměstského významu - mimoúrovňová - úprava stávající
●			křižovatka na komunikaci celoměstského významu - úrovňová
	○		křižovatka na komunikaci celoměstského významu - úrovňová - úprava stávající
—	- -	• •	komunikace městského významu
●	○		křižovatka na komunikaci městského významu - úrovňová
	○		křižovatka na komunikaci městského významu - úrovňová - úprava stávající

DOPRAVA V KLIDU

STAV	NÁVRH	ÚZEMNÍ REZERVA	
P	P		veřejné záchytné parkoviště pro osobní automobily
	P		plocha pro umístění veřejného záchytného parkoviště pro osobní automobily
P			hromadná garáž
	▭		zóna pro výpočet součinitele redukce stání k_p dle ČSN 736110: k_p= 0,25
	▭		zóna pro výpočet součinitele redukce stání k_p dle ČSN 736110: k_p= 0,6

ŽELEZNIČNÍ DOPRAVA

STAV	NÁVRH	ÚZEMNÍ REZERVA	
═	═ ═		železniční trať celostátní - 2 traťové koleje
	═ ═		železniční trať celostátní - zdvojkolejnění
	×—×		železniční trať celostátní - ke zrušení
🚆	🚆		železniční stanice
🚆	🚆		železniční zastávka
—	- - -		železniční vlečka
⊗			úrovňové křížení železnice s komunikací pro motorová vozidla

LETECKÁ DOPRAVA

STAV	NÁVRH	ÚZEMNÍ REZERVA	
✈			veřejné mezinárodní letiště
H			neveřejné vrtulníkové letiště - heliport

VODNÍ DOPRAVA

STAV	NÁVRH	ÚZEMNÍ REZERVA	
		▭	Labská vodní cesta - parametry třídy Vb a VIb včetně osy plavební dráhy
	⚓		veřejný vnitrozemský nákladní přístav
	⚓		přístav s ochranou funkcí - zimní přístav
	⛵		přístav / přístaviště osobní lodní dopravy - marina
●			kotviště osobní lodní dopravy

KOMBINOVANÁ DOPRAVA

STAV	NÁVRH	ÚZEMNÍ REZERVA	
	MLC	MLC	veřejné multimodální logistické centrum

VEŘEJNÁ HROMADNÁ DOPRAVA OSOB

STAV	NÁVRH	
T	T	terminál veřejné hromadné dopravy osob
U	U	přestupní uzel veřejné hromadné dopravy osob
┼─┼	+ +	trolejbusová dráha
● ∩	○ ∩	točna trolejbusu
DEPO		depo vozidel MHD
	🟨	preference vozidel MHD v rámci pozemní komunikace
	BUS	autobusové nádraží

PĚŠÍ A CYKLISTICKÁ DOPRAVA

STAV	NÁVRH	ÚZEMNÍ REZERVA	
═	═		pěší a cyklistická lávka
═	═		podchod pro pěší a cyklisty
·······>			hlavní pěší propojení
—	- -	······	samostatně vedená stezka / bezmotorová komunikace pro cyklisty resp. pro společný provoz pěších a cyklistů
	▬ ▬		opatření pro cyklisty na vozovce (jednosměrné pruhy nebo pásy pro cyklisty po pravé straně vozovky nebo komunikace s nejvyšší povolenou rychlostí do 30 km/h)

Jevy zobrazené mimo řešené území nejsou předmětem řešení, nejsou předmětem schvalování a mají pouze informativní charakter.
Schémata uvedená ve výkresu mají pouze doplňující informativní účel. Pro rozhodování v území slouží případně jako podpůrný podklad.
Uvedená kategorizace komunikací se může změnit na základě rozhodnutí příslušných orgánů státní správy.

ZÁZNAM O ÚČINNOSTI

OZNAČENÍ SPRÁVNÍHO ORGÁNU, KTERÝ ÚZEMNÍ PLÁN VYDAL
Zastupitelstvo města Pardubic
DATUM NABYTÍ ÚČINNOSTI ÚZEMNÍHO PLÁNU
1. 8. 2026
JMÉNO A PŘÍJMENÍ, FUNKCE OPRÁVNĚNÉ ÚŘEDNÍ OSOBY POŘIZOVATELE
Ing. arch. Mariana Zmítková, Odbor hlavního architekta, Magistrát města Pardubic
OTISK ÚŘEDNÍHO RAZÍTKA A PODPIS OPRÁVNĚNÉ ÚŘEDNÍ OSOBY POŘIZOVATELE

S

0 100 500 1000 m

ATELIÉR
CIHLÁŘ
SVOBODA

ÚZEMNÍ PLÁN PARDUBICE

ETAPA
ČISTOPIS

NÁZEV VÝKRESU | ČÍSLO VÝKRESU
VÝKRES KONCEPCE DOPRAVNÍ INFRASTRUKTURY **I.2d**

ZADAVATEL
Statutární město Pardubice, Pernštýnské náměstí 1, 530 21, Pardubice
POŘIZOVATEL
Magistrát města Pardubic, Odbor hlavního architekta, Štrossova 44, 530 21, Pardubice
ZPRACOVATEL
Ateliér Cihlář-Svoboda s.r.o., Na Máchovně 1610, 266 01 Beroun
ZODPOVĚDNÝ PROJEKTANT / VEDOUCÍ PROJEKTU
RNDr. Milan Svoboda, autorizovaný architekt ČKA (autorizace č. 02 463)
OTISK AUTORIZAČNÍHO RAZÍTKA A PODPIS AUTORIZOVANÉ OSOBY

RNDr. Milan Svoboda
ČKA 02 463

Digitálně podepsal
RNDr. Milan
Svoboda
Datum: 2026.07.31
23:33:13 +02'00'

MĚŘÍTKO
1 : 10 000

DATUM
červenec 2026