


ÚZEMNÍ STUDIE ŽIVANICE - LOKALITA Z1

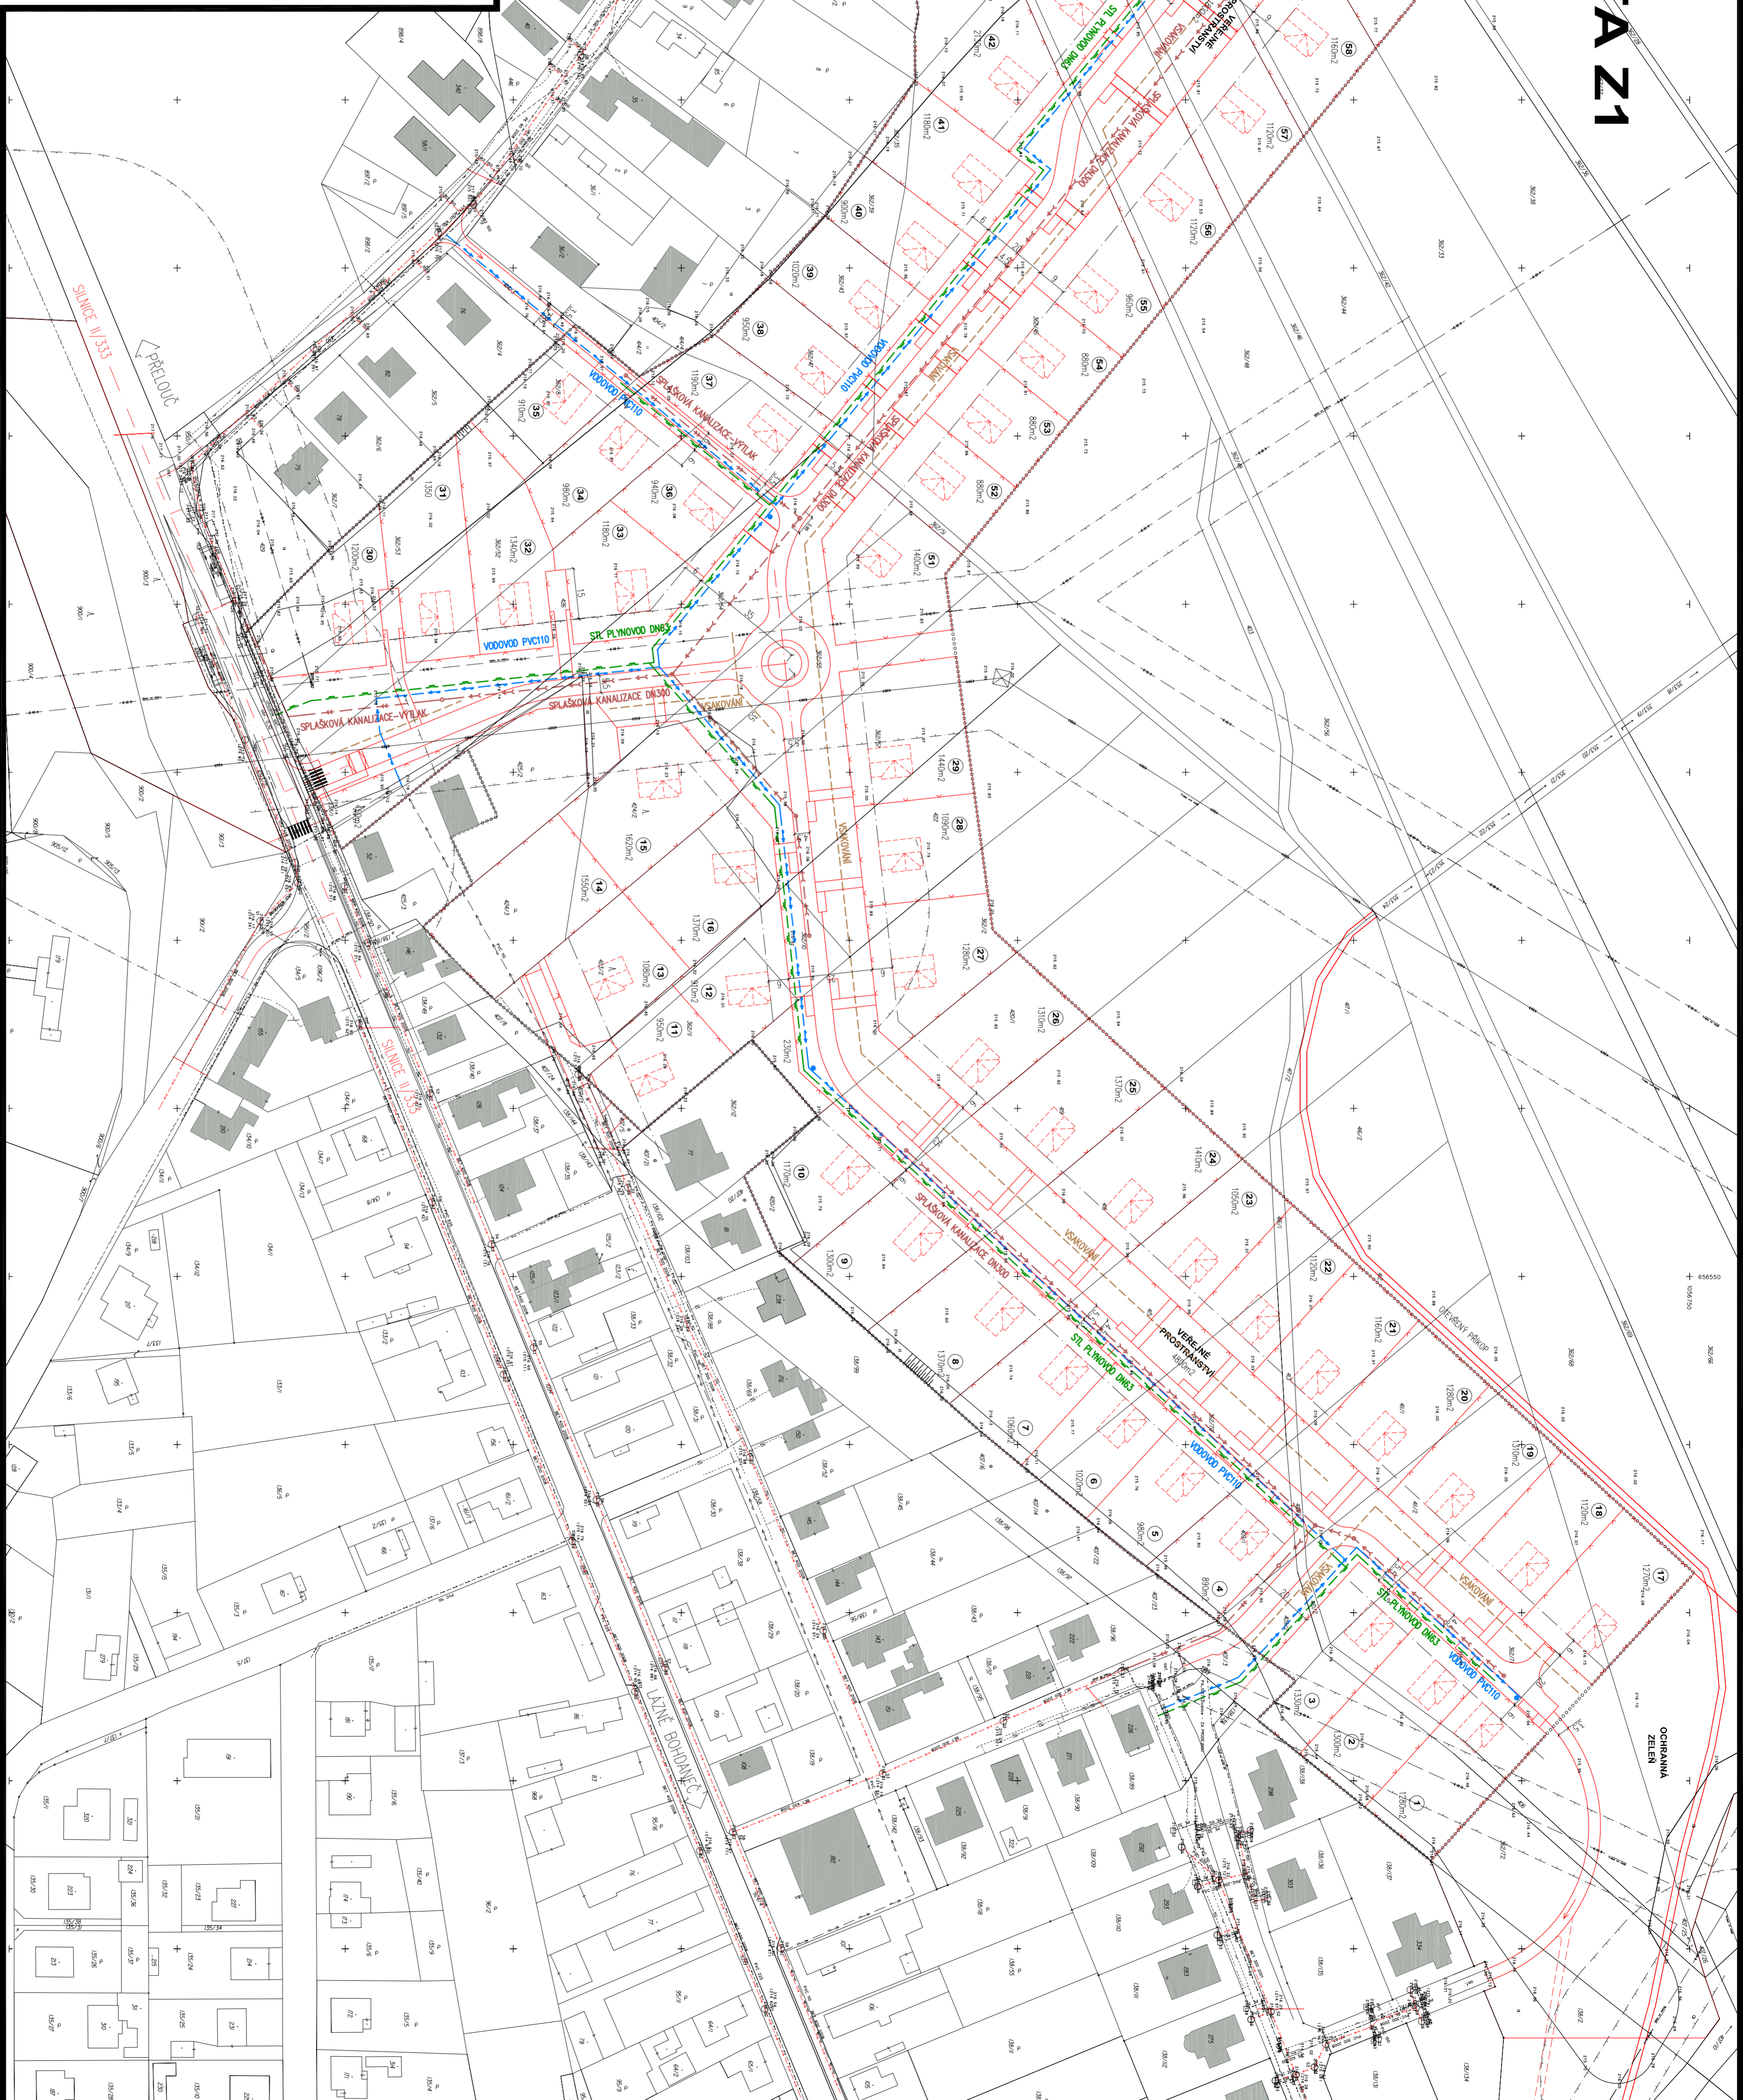


LEGENDA

[Symbol: Dashed line]	HRANICE LOKALITY Z1
[Symbol: Dashed line]	OGRAZENÍ PÁSOV AKROFNÍHO EL.VŘEBEN
[Symbol: Dashed line]	OGRAZENÍ PÁSOV LEŠA
[Symbol: Dashed line]	PÁSOV OCHRANY PRŮSTŘEHU U ZEMĚDĚLSKÉHO AREÁLU
[Symbol: Dashed line]	MĚŘÍTIČNICE
[Symbol: Dashed line]	OGRAZENÍ PÁSOV VODNÍHO ZDROJE
[Symbol: Dashed line]	VODOVOD
[Symbol: Dashed line]	KANALIZACE
[Symbol: Dashed line]	KANALIZACE - VÝTLAK
[Symbol: Dashed line]	SÉROVODNÍ KABELY PŘÍTO
[Symbol: Dashed line]	VODNÍ EL.VŘEBEN VN
[Symbol: Dashed line]	POZEMNÍ EL.VŘEBEN VN
[Symbol: Dashed line]	NAZEMNÍ EL.VŘEBEN VN
[Symbol: Dashed line]	VĚTRKÉ OSY
[Symbol: Dashed line]	NÁHRNÍ PŘÍCOVNÍ
[Symbol: Dashed line]	STAVBNÍ ČÁRA
[Symbol: Dashed line]	OCHRANNÁ ÚZEMNÍ PD
[Symbol: Dashed line]	NÁVRŽNÝ VODOVOD
[Symbol: Dashed line]	NÁVRŽNÝ SÍTĚ PŘÍTO
[Symbol: Dashed line]	NÁVRŽNÁ KANALIZACE SPUSKOVÁ OBRATNÍČK
[Symbol: Dashed line]	NÁVRŽNÁ KANALIZACE SPUSKOVÁ - VÝTLAK
[Symbol: Dashed line]	NÁVRŽNÁ KANALIZACE ŘEŠENÁ SE VÝKREU
[Symbol: Circle]	NÁVRŽNÉ ÚKONOVNÍ

POZNÁMKA

SPUSKOVÁ KANALIZACE A POZEMNÍ MĚŘÍTIČNICE SÍŤ JE ZABUDOVÁNA VE STAVĚNÍ
ÚSTŘEDÍ ROVNINCH DŮMŮ, LEŽÍCÍ KĚDESI A PŘÍČNÍ SOU OBRATNÍČKAMI
VĚZTY NA HŘEZTY BUDOV PŘEKŘESKÝ V DALŠÍ STUPNI PD
FH ÚSTŘEDÍ ROVNINCH DŮMŮ, VNĚŘKŮSKÝCH SÍTĚ, ŽEMĚDĚLSKÝCH PLOCH A ŽELEZNIČNÍ BUDOV, ŽDŮV AMO IATD PÁSLA
ÚSTŘEDÍ ROVNINCH DŮMŮ A OSTATNÍCH STĚBŮ BUDĚ SPUSKOVÝ VÝTLAKSÍ ČSÚ/ŽDŮBŮSŮ, O OBRATNÍCH - POZADOVANÝCH NA VOZIVANÍ ÚZEMÍ
MĚŘITĚ ÚKONOVNÍ BUDĚ PŘEKŘESKÝ ILE HLUBOKOČERNÝCH PŘÍKŮMĚ, ŽDŮBŮSŮ, ÚKONOVNÍ A ETĚPŮ

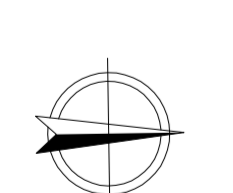

**ÚZEMNÍ STUDIE
ŽIVANICE - LOKALITA Z1**

Zpracovatel: Ing. arch. Jana Štejlová, Ing. arch. Robert Chlápek
Objednatel: OBEC ŽIVANICE

REGIO s.r.o.
PROJEKTOVÝ ATÉLIER
HRADEC KRÁLOVÉ
Datum: 4/2019
Měřítko: 1:1000
Příloha: B4

TECHNICKÁ INFRASTRUKTURA