



KUPAX01JRY1K

**Krajský úřad
Pardubického kraje
odbor dopravy a silničního hospodářství
oddělení silničního hospodářství**

Číslo jednací: KUPA-15097/2026-6
Spisová značka: KUPA-15097/2026 ODSH OSH
Vyřizuje: Ing. Jan Kysilka
Telefon: 466026134
E-mail: jan.kysilka@pardubickykraj.cz
Datum: 21.08.2026

Veřejná vyhláška

opatření obecné povahy

Krajský úřad Pardubického kraje, odbor dopravy a silničního hospodářství (dále jen „krajský úřad“), jako věcně a místně příslušný orgán státní správy ve věcech provozu na pozemních komunikacích dle ustanovení § 124 odst. 4 písm. b) a ustanovení § 77 odst. 1 písm. b) zákona č. 361/2000 Sb., o provozu na pozemních komunikacích a o změnách některých zákonů, ve znění pozdějších předpisů (dále jen „zákon o silničním provozu“), na základě ustanovení § 173 zákona č. 500/2004 Sb., správní řád, ve znění pozdějších předpisů (dále jen „správní řád“), po stanovisku Policie České republiky, Krajské ředitelství policie Pardubického kraje, Územní odbor Pardubice, Dopravní inspektorát, Rožkova 2757, 53002 Pardubice, pod č. j. KRPE-78193-2/ČJ-2026-170606, ze dne 19. 8. 2026 na základě žádosti společnosti Ředitelství silnic a dálnic s.p., se sídlem Čerčanská 2023/12, 140 00 Praha, IČ: 65993390, v zastoupení na základě plné moci IPSUM CZ s.r.o., se sídlem Olšanská 2643/1a, 130 00 Praha, IČ: 25701347, podané dne 7. 8. 2026.

stanovuje

Přechodnou úpravu provozu

na silnici I. třídy č. 36 v rámci stavby

„I/36 Sezemice, obchvat“

Přechodná úprava provozu bude realizována od km stavby 0,1 do 1,9 dle předložené situace DIO na silnici I. třídy č. 36, která je vedena v novém úseku. V rámci přechodné úpravy provozu bude realizován dopravní režim, který bude umožňovat předčasné užívání této části stavby, včetně mimoúrovňové křižovatky se silnicí III. třídy č. 2983. Dojde k zaslepení navazujícího úseku stavby a doprava z nového tělesa silnice I. třídy č. 36 bude převedena na SO 102 a SO 201 ve směru Sezemice a Staročernsko.

Vše přehledně v příložených situacích

Dopravní značení provedte jako:

Velikost dopravního značení:

Důvod přechodné úpravy:

Provedení dopravního značení:

Termín:

Odpovědná právnická osoba:

Praha, IČ: 65993390

Kontaktní osoba:

Kontaktní osoba:

vodorovné a svislé dopravní značení

základní rozměrová řada

Další etapa výstavby obchvatu Sezemice

retroreflexivní

1. 9. 2026 do dle žádosti 31. 12. 2026

Ředitelství silnic a dálnic s.p., se sídlem Čerčanská 2023/12, 140 00

SpS ŘSD Správa Pardubice - Ing. Hana Jarolímová, tel.: 725 936 024

Kamila Pojmanová, IPSUM CZ, tel.: 777 268 373

Další podmínky přechodné úpravy provozu:

1. Přechodná úprava provozu je stanovena pro potřeby předčasného užívání stavby, do doby nahrazení místní úpravou provozu.
2. **Bude zneplatněna neaktuální místní úprava provozu. Dále bude koordinováno informativní směrové značení v podobě aktualizace cílů úseku, který bude uveden do předčasného užívání.**
3. Podmínky ze stanoviska Policie České republiky, Krajské ředitelství policie Pardubického kraje, Územní odbor Pardubice, Dopravní inspektorát, Rožkova 2757, 53002 Pardubice, pod č. j. KRPE-78193-2/ČJ-2026-170606, ze dne 19. 8. 2026:
 - a. V rámci dz č. B1, B1 + Z2 a B24a bude doplněna dt č. E13 "mimo vozidel stavby".
 - b. V rámci bezpečného navedení řidičů na okružní křižovatku směrem z Pardubic doporučujeme umístit dz č. C4a na počátek úseku navržených Z4e + S7.
 - c. Přenosné svislé dopravní značky nesmí tvořit překážku rozhledových polí připojení pozemních komunikací (čl. 5.2.9 ČSN 73 6102) a rozhledových polí připojení sousedních nemovitostí (čl. 12.7 ČSN 73 6110) na pozemní komunikace.
 - d. Bude užito dopravního značení a dopravního zařízení schváleného typu pro provoz na pozemních komunikacích, v souladu s TP 65 a vyhláškou č. 294/2015 Sb., kterou se provádějí pravidla provozu na pozemních komunikacích.
 - e. Bude zneplatněna případná jiná neaktuální místní úprava provozu.
4. Přenosné dopravní značení a dopravní zařízení bude umístěno přesně dle přiložených příloh odbornou firmou.
5. Přechodné dopravní značení musí být udržováno pravidelným čištěním a obnovou v náležitém stavu, aby byla zajištěna jejich funkce k zabezpečení jejich včasné viditelnosti a správné čitelnosti. Dále musí být zabezpečeny proti deformaci, pootočení a posunutí.
6. Ze strany zhotovitele během provádění prací nesmí dojít k ohrožení bezpečnosti silničního provozu a bude dbáno o neporušenost a úplnost dopravního značení.
7. Dopravní značky a zařízení musí být pro účastníky provozu viditelné z dostatečné vzdálenosti, v obci nejméně 50 m, mimo obec 100 m a nesmí zasahovat do průjezdního profilu komunikace.
8. Po dokončení prací bude dopravní značení neprodleně odstraněno.
9. Dopravní značení a dopravní zařízení bude v souladu s ustanovením § 78 zákona o silničním provozu umístěno pouze po dobu trvání důvodu, a to na dobu nezbytně nutnou.
10. Toto stanovení přechodné úpravy silničního provozu musí být na místě předloženo kontrolním orgánům.
11. Krajský úřad si vyhrazuje právo toto stanovení doplnit v případě zjištěných nedostatků.
12. Krajský úřad si vyhrazuje právo toto stanovení změnit, nebo doplnit pokud si to bude vyžadovat veřejný zájem.

Odůvodnění:

Dne 7. 8. 2026 podala společnost Ředitelství silnic a dálnic s.p., se sídlem Čerčanská 2023/12, 140 00 Praha, IČ: 65993390, v zastoupení na základě plné moci IPSUM CZ s.r.o., se sídlem Olšanská 2643/1a, 130 00 Praha, IČ: 25701347, na krajský úřad žádost o stanovení přechodné úpravy provozu na silnici I. třídy č. 36. Podatel dne 17. 8. 2026 svou žádost upravil o aktualizované dopravně inženýrské opatření, které reflektuje stav při předčasném užívání stavby.

Jedná se o stanovení přechodné úpravy provozu z důvodu převedení silnice I. třídy č. 36 na novou trasu. Přechodná úprava provozu bude postupně nahrazena místní úpravou provozu. Úsek přechodné úpravy provozu začíná ve směru od Pardubic na stávajícím úseku silnice I. třídy za okružní křižovatkou Spojil na silnici I. třídy č. 36. Dále trasa pokračuje po novém tělese silnice I. třídy č. 36 až na mimoúrovňovou křižovatku se silnicí III. třídy č. 2983. V rámci převedení úseku do předčasného užívání dojde k aktualizaci cílů na pozemních komunikacích z důvodu nové situace v silniční síti.

K žádosti bylo vydáno písemné stanovisko příslušného orgánu policie – Policie České republiky, Krajské ředitelství policie Pardubického kraje, Územní odbor Pardubice, Dopravní inspektorát, Rožkova 2757, 53002 Pardubice, pod č. j. KRPE-78193-2/ČJ-2026-170606, ze dne 19. 8. 2026. Krajský úřad převzal podmínky do stanovení přechodné úpravy provozu.

Krajský úřad po posouzení podaného podnětu a předložených podkladů dospěl k závěru, že navržená přechodná úprava provozu je důvodná a odpovídá sledovanému účelu, kterým je další fáze výstavby důležité infrastrukturní stavby. Návrh byl projednán s Policií České republiky podle § 77 zákona o silničním provozu, přičemž podmínky uplatněné v jejím stanovisku byly do tohoto stanovení v plném rozsahu převzaty. Krajský úřad proto podnětu vyhověl a přechodnou úpravu provozu stanovil v rozsahu uvedeném ve výroku tohoto opatření.

Správní orgán žádost posoudil dle platné právní úpravy a vydal stanovení přechodné úpravy provozu formou opatření obecné povahy veřejnou vyhláškou.

Podle ustanovení § 77 odst. 5 zákona o silničním provozu správní orgán návrh opatření obecné povahy nedoručuje a nevyzývá dotčené osoby k podání připomínek nebo námitek.

Poučení:

Proti opatření obecné povahy v souladu s ustanovením § 173 odst. 2 správního řádu, nelze podat opravný prostředek.

Otisk úředního razítka

Mgr. Zdeněk Semorád
vedoucí odboru dopravy
a silničního hospodářství
v zastoupení Ing. Roman Kyncl
vedoucí oddělení silničního hospodářství

Toto opatření obecné povahy musí být vyvěšeno po dobu 15 ti dnů na úřední desce orgánu, který písemnost doručuje a zveřejněno způsobem umožňujícím dálkový přístup. Vývěsní lhůta začíná den následující po dni vyvěšení, sejmutí vyhlášky je možné následující pracovní den po posledním dni vývěsní lhůty. Po uplynutí lhůty jej potvrzené vraťte zpět Krajskému úřadu Pardubického kraje, odboru dopravy a silničního hospodářství.

Vyvěšení na úředních deskách, obdrží následující úřady:

Krajský úřad Pardubického kraje, organizační oddělení – ZDE – úřední deska

Městský úřad Sezemice, se sídlem Husovo náměstí 790, 53304 Sezemice – úřední deska

Úřad Městského obvodu Pardubice III, Jana Zajíce 983, 530 12 Pardubice – úřední deska

Vyvěšeno dne:

Sejmuto dne:

.....

Razítko, podpis oprávněné osoby potvrzující vyvěšení a sejmutí na úřední desce.

Právní účinky doručení má výhradně doručení veřejnou vyhláškou prostřednictvím úřední desky Krajského úřadu Pardubického kraje.

Příloha:

situace dopravního značení

Obdrží:


IPSUM CZ s.r.o., se sídlem Olšanská 2643/1a, 130 00 Praha, IČ: 25701347

Policie České republiky, Krajské ředitelství policie Pardubického kraje, Územní odbor Pardubice, Dopravní inspektorát Pardubice, Dopravní inspektorát, Rožkova 2757, 53002 Pardubice


Na vědomí:


Magistrát města Pardubic, odbor dopravy, se sídlem nám. Republiky 12, 53021, (silniční správní úřad)

Ředitelství silnic a dálnic s. p., se sídlem Čerčanská 2023/12, 14000 Praha, správa Pardubice

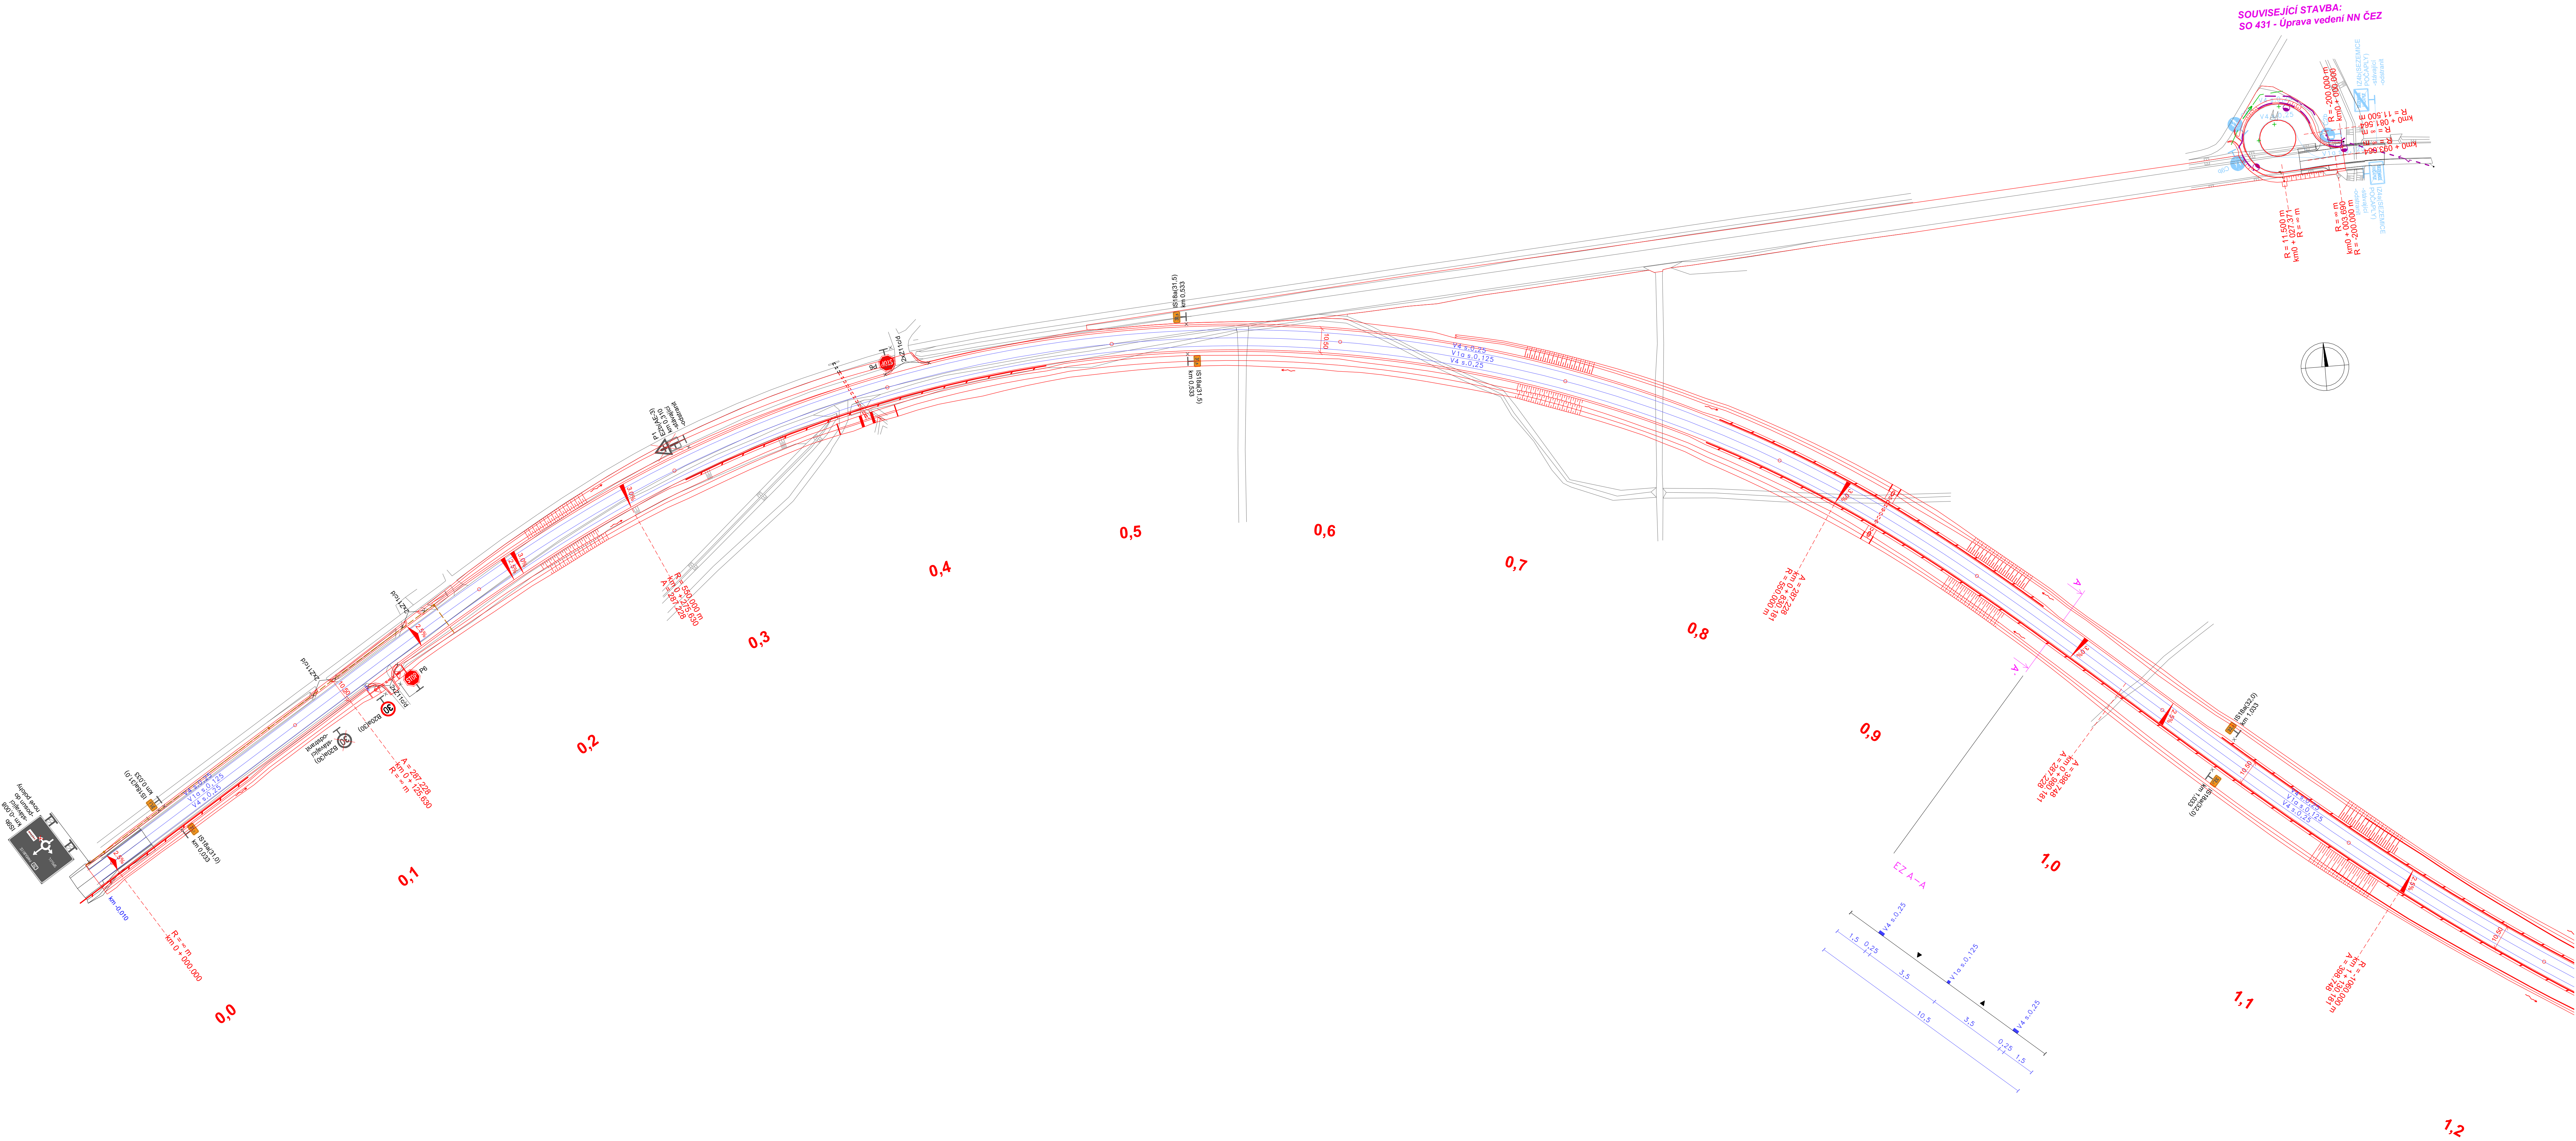

a			
b			
c			
d	text změny - odůvodnění	datum	podpis
NÁZEV STAVBY: I/36 SEZEMICE – OBCHVAT		ČÍSLO OBJEKTU: 101	
OBJEDNATEL STAVBY:  ŘEDITELSTVÍ SILNIC A DÁLNIC		RAZÍTKO: ŘEDITELSTVÍ SILNIC A DÁLNIC s. p. Čertanská 2023/12, Krč, 140 00 Praha 4	
ZHOTOVITEL STAVBY: Společnost I/36 Sezemice – M – SILNICE - MI Roads - Doprastav Ressova 956/13, 500 02 Hradec Králové		KONTROLOVAL: DATUM: PODPIS:	
 M - SILNICE a.s. Husova 1697, Bílé Předměstí, 530 03 Pardubice		KONTROLOVAL: DATUM: PODPIS:	
 MI ROADS a.s. Koželuhská 2450/4, 180 00 Praha 8		KONTROLOVAL: DATUM: PODPIS:	
 Doprastav, a.s. Drieňová 27, 826 56 Bratislava		KONTROLOVAL: DATUM: PODPIS:	
KOORDINÁTOR RDS:  M - PROJEKCE s.r.o. Ressova 956/13, 500 02 Hradec Králové		RAZÍTKO: KONTROLOVAL: DATUM: PODPIS:	

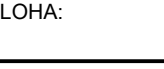Souřadnicový systém: JTSK Výškový systém: Bpv					
AKCE:		I/36 SEZEMICE – OBCHVAT			
STAVEBNÍ OBJEKT:		SO 101 – PŘELOŽKA SILNICE I/36 HORNÍ STAVBA			
PŘÍLOHA:		SITUACE DOPRAVNÍHO ZNAČENÍ KM ZÚ - 1,2			
ZPRACOVATEL RDS:		HLAVNÍ INŽENÝR PROJEKTU:		ING. T. TRACHTA	PÁŘÍ:
 Valbek, spol. s r.o. Valbetrova 550/17 460 07 Liberec 3 www.valbek.cz info@valbek.cz		VYPRACOVAL:		BC. V. BÍLEK	
		ZODPOVĚDNÝ PROJEKTANT:		ING. M. DAMKOVÁ	
		TECHNICKÁ KONTROLA:			
	MĚŘÍTKO: Č. ZAKÁZKY STUPĚŇ: DATUM: ČÁST: PŘÍLOHA:				
1:1000 24-UL11-003 RDS 01/25 D.1.2.1 8.1					

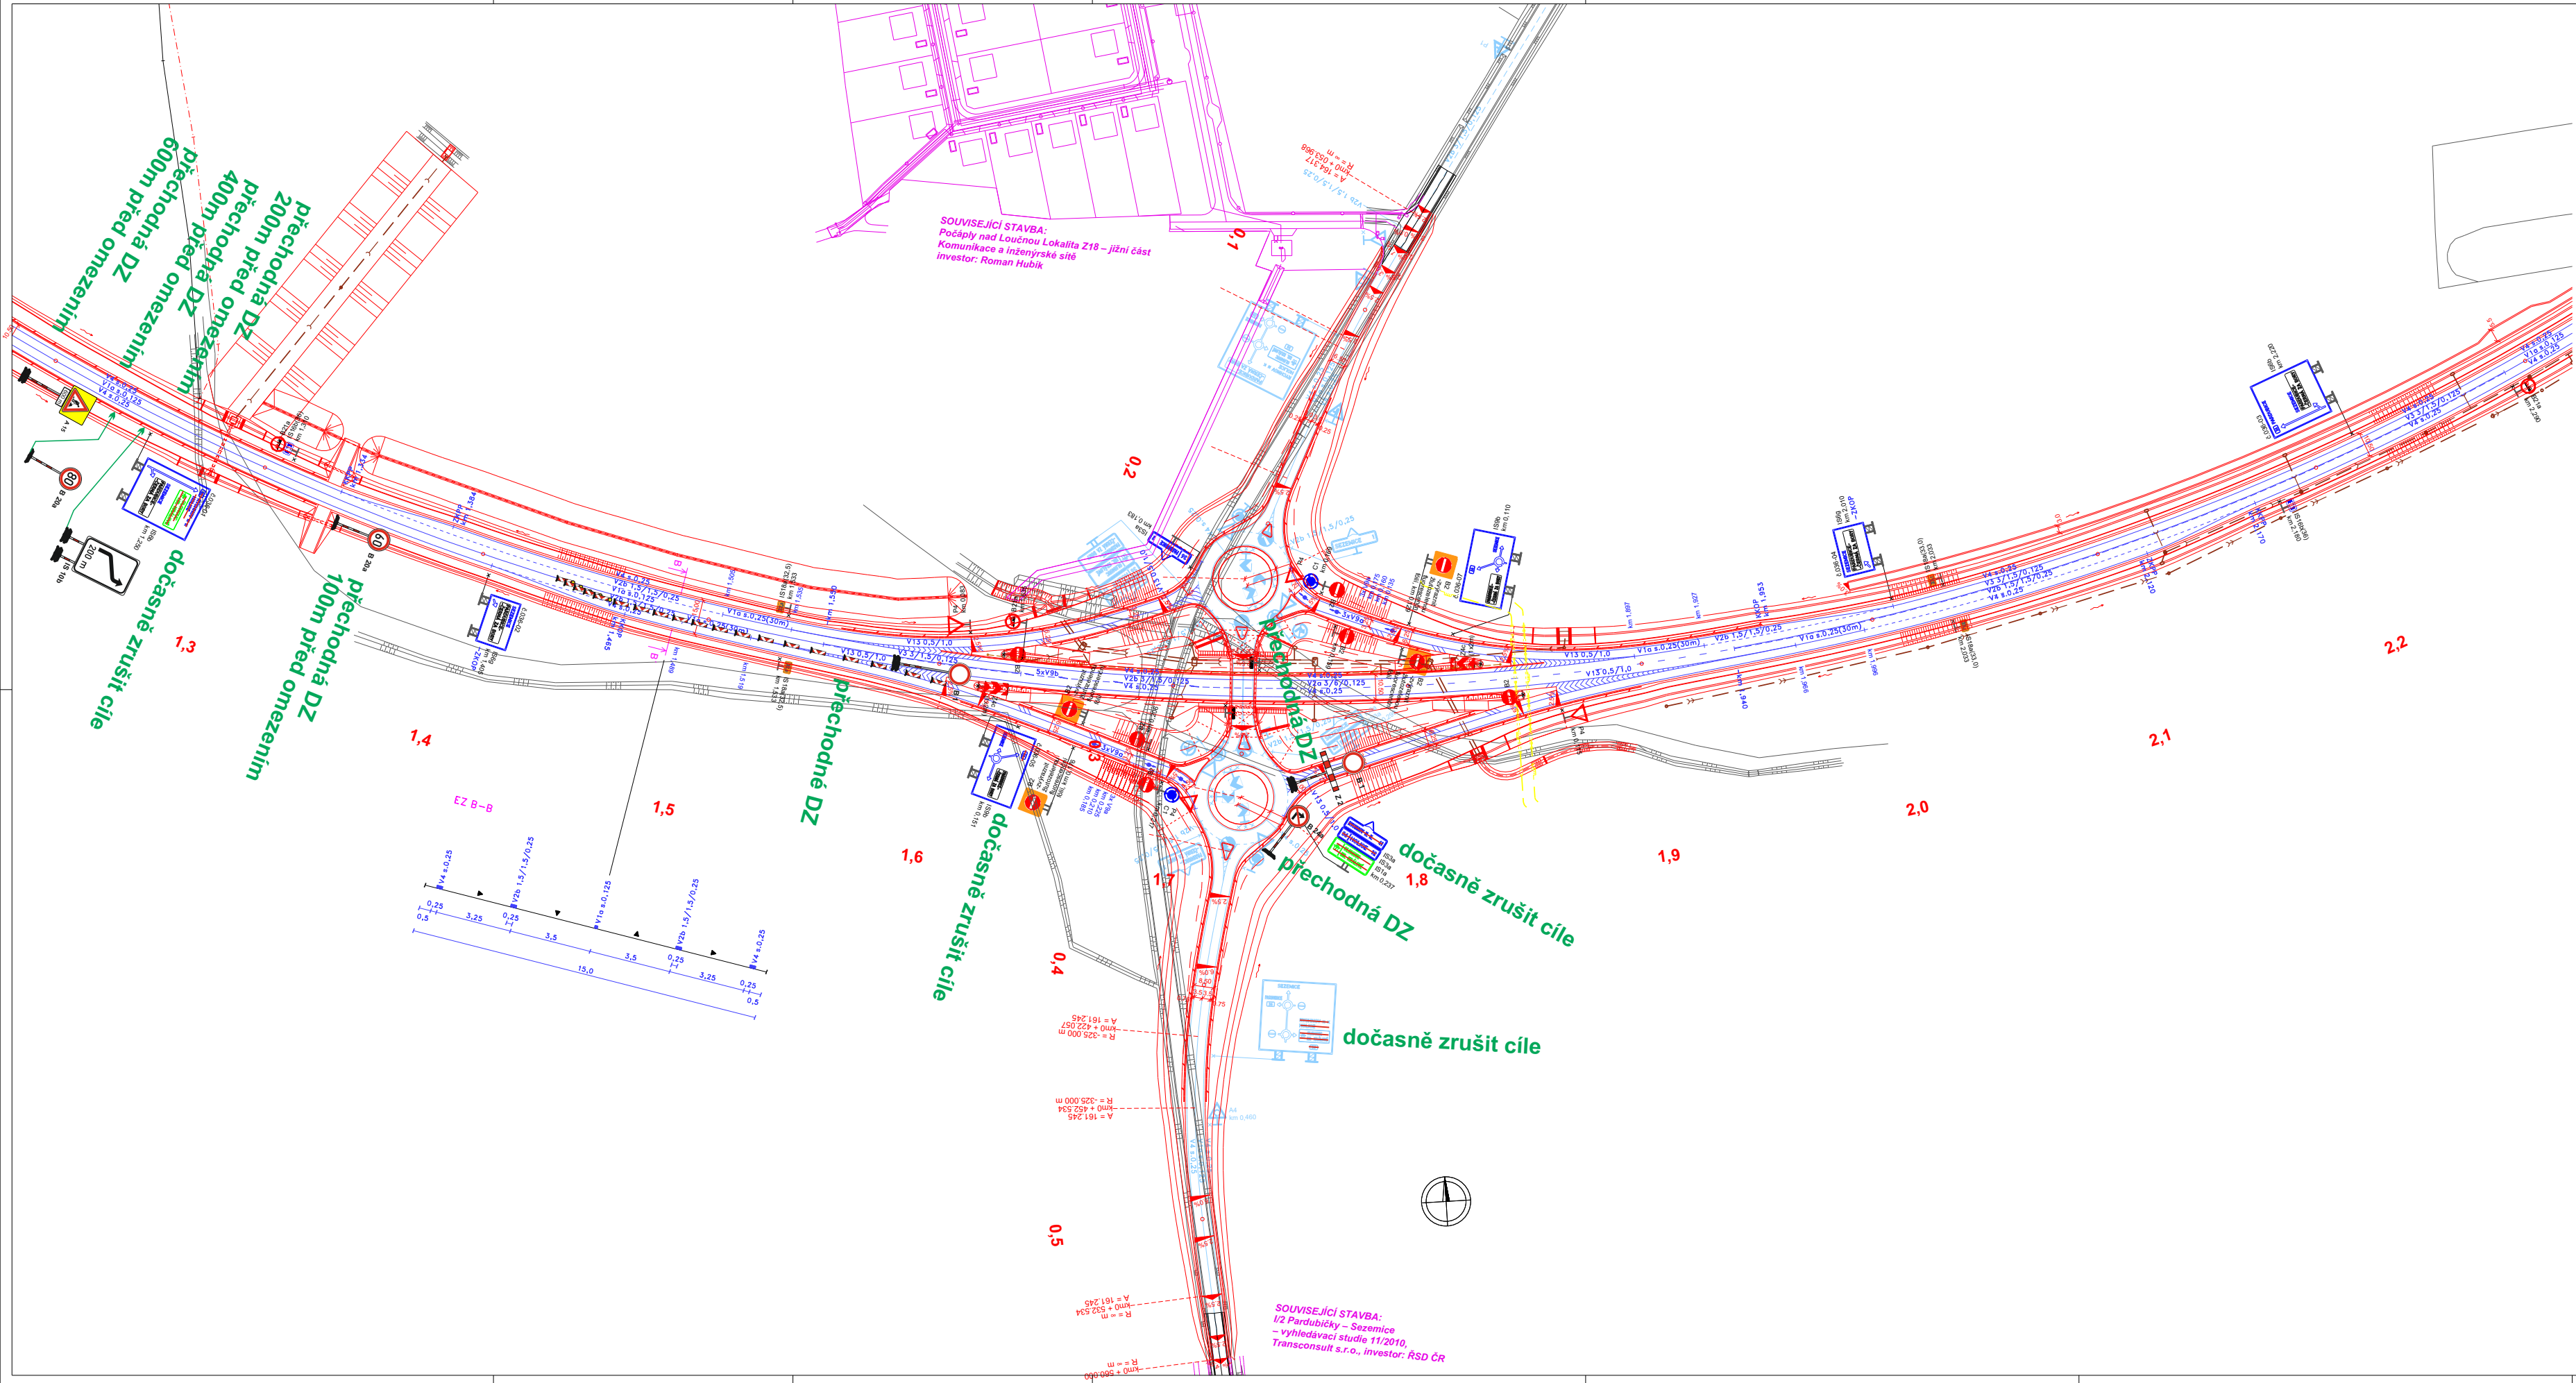

a			
b			
c			
č	text změny - odůvodnění	datum	podpis
NAZEV STAVBY: I/36 SEZEMICE – OBCHVAT		ČÍSLO OBJEKTU: 101	
OBJEDNATEL STAVBY:  ŘEDITELSTVÍ SILNIC A DÁLNIC s. p. Čertanova 202/312, KOE, 140 00 Praha 4		RAZÍTKO: KONTROLOVAL: DATUM: PODPIS:	
ZHOTOVITEL STAVBY: Společnost I/36 Sezemice – M – SILNICE - MI Roads - Doprastav Ruselova 956/13, 500 02 Hradec Králové		RAZÍTKO: KONTROLOVAL: DATUM: PODPIS:	
 M - SILNICE a.s. Husova 1697, Bláta Předměstí, 530 03 Pardubice		RAZÍTKO: KONTROLOVAL: DATUM: PODPIS:	
 MI Roads a.s. Kobeličská 245/4, 180 00 Praha 8		RAZÍTKO: KONTROLOVAL: DATUM: PODPIS:	
 Doprastav, a.s. Dřevová 27, 820 56 Bratislava		RAZÍTKO: KONTROLOVAL: DATUM: PODPIS:	
KOORDINÁTOR ŘEŠ:  M - PROJEKCE s.r.o. Ruselova 956/13, 500 02 Hradec Králové		RAZÍTKO: KONTROLOVAL: DATUM: PODPIS:	
Souřadnicový systém: JTSK Výškový systém: BpV			
AKCE: I/36 SEZEMICE – OBCHVAT			
STAVEBNÍ OBJEKT: SO 101 – PŘELOŽKA SILNICE I/36 HORNÍ STAVBA			
PŘÍLOHA: SITUACE DOPRAVNÍHO ZNAČENÍ KM 1,2 - 2,3			
 Valbek Valbek, spol. s r.o. Valbořova 200/17 460 07 Liberec 3 www.valbek.cz info@valbek.cz	ZPRACOVATEL ŘEŠ: HLAVNÍ INŽENÝR PROJEKTU: VYPRACOVAL: ZODPOVĚDNÝ PROJEKTANT:		PANE:
	ING. T. TRACHTA BC. V. BILEK ING. M. DAMKOVÁ		
	TECHNICKÁ KONTROLA:		
	MĚŘÍTKO: 1:1000 Č. ZAKÁZKY: 24-UL-11-003 STUPĚN: RDS DATUM: 01/25 ČÁST: D.1.2.1 PŘÍLOHA: 8.2		