



ÚZEMNÍ PLÁN
ROKYTNO

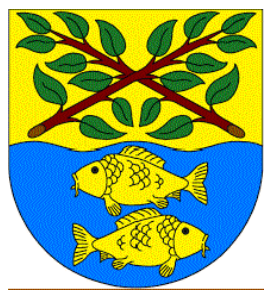

GRAFICKÁ ČÁST ÚP - M 1 : 5 000
I.B2b - VEŘEJNÁ INFRASTRUKTURA
- energetika, doprava

úplné znění územního plánu
po vydání Změny č. 1

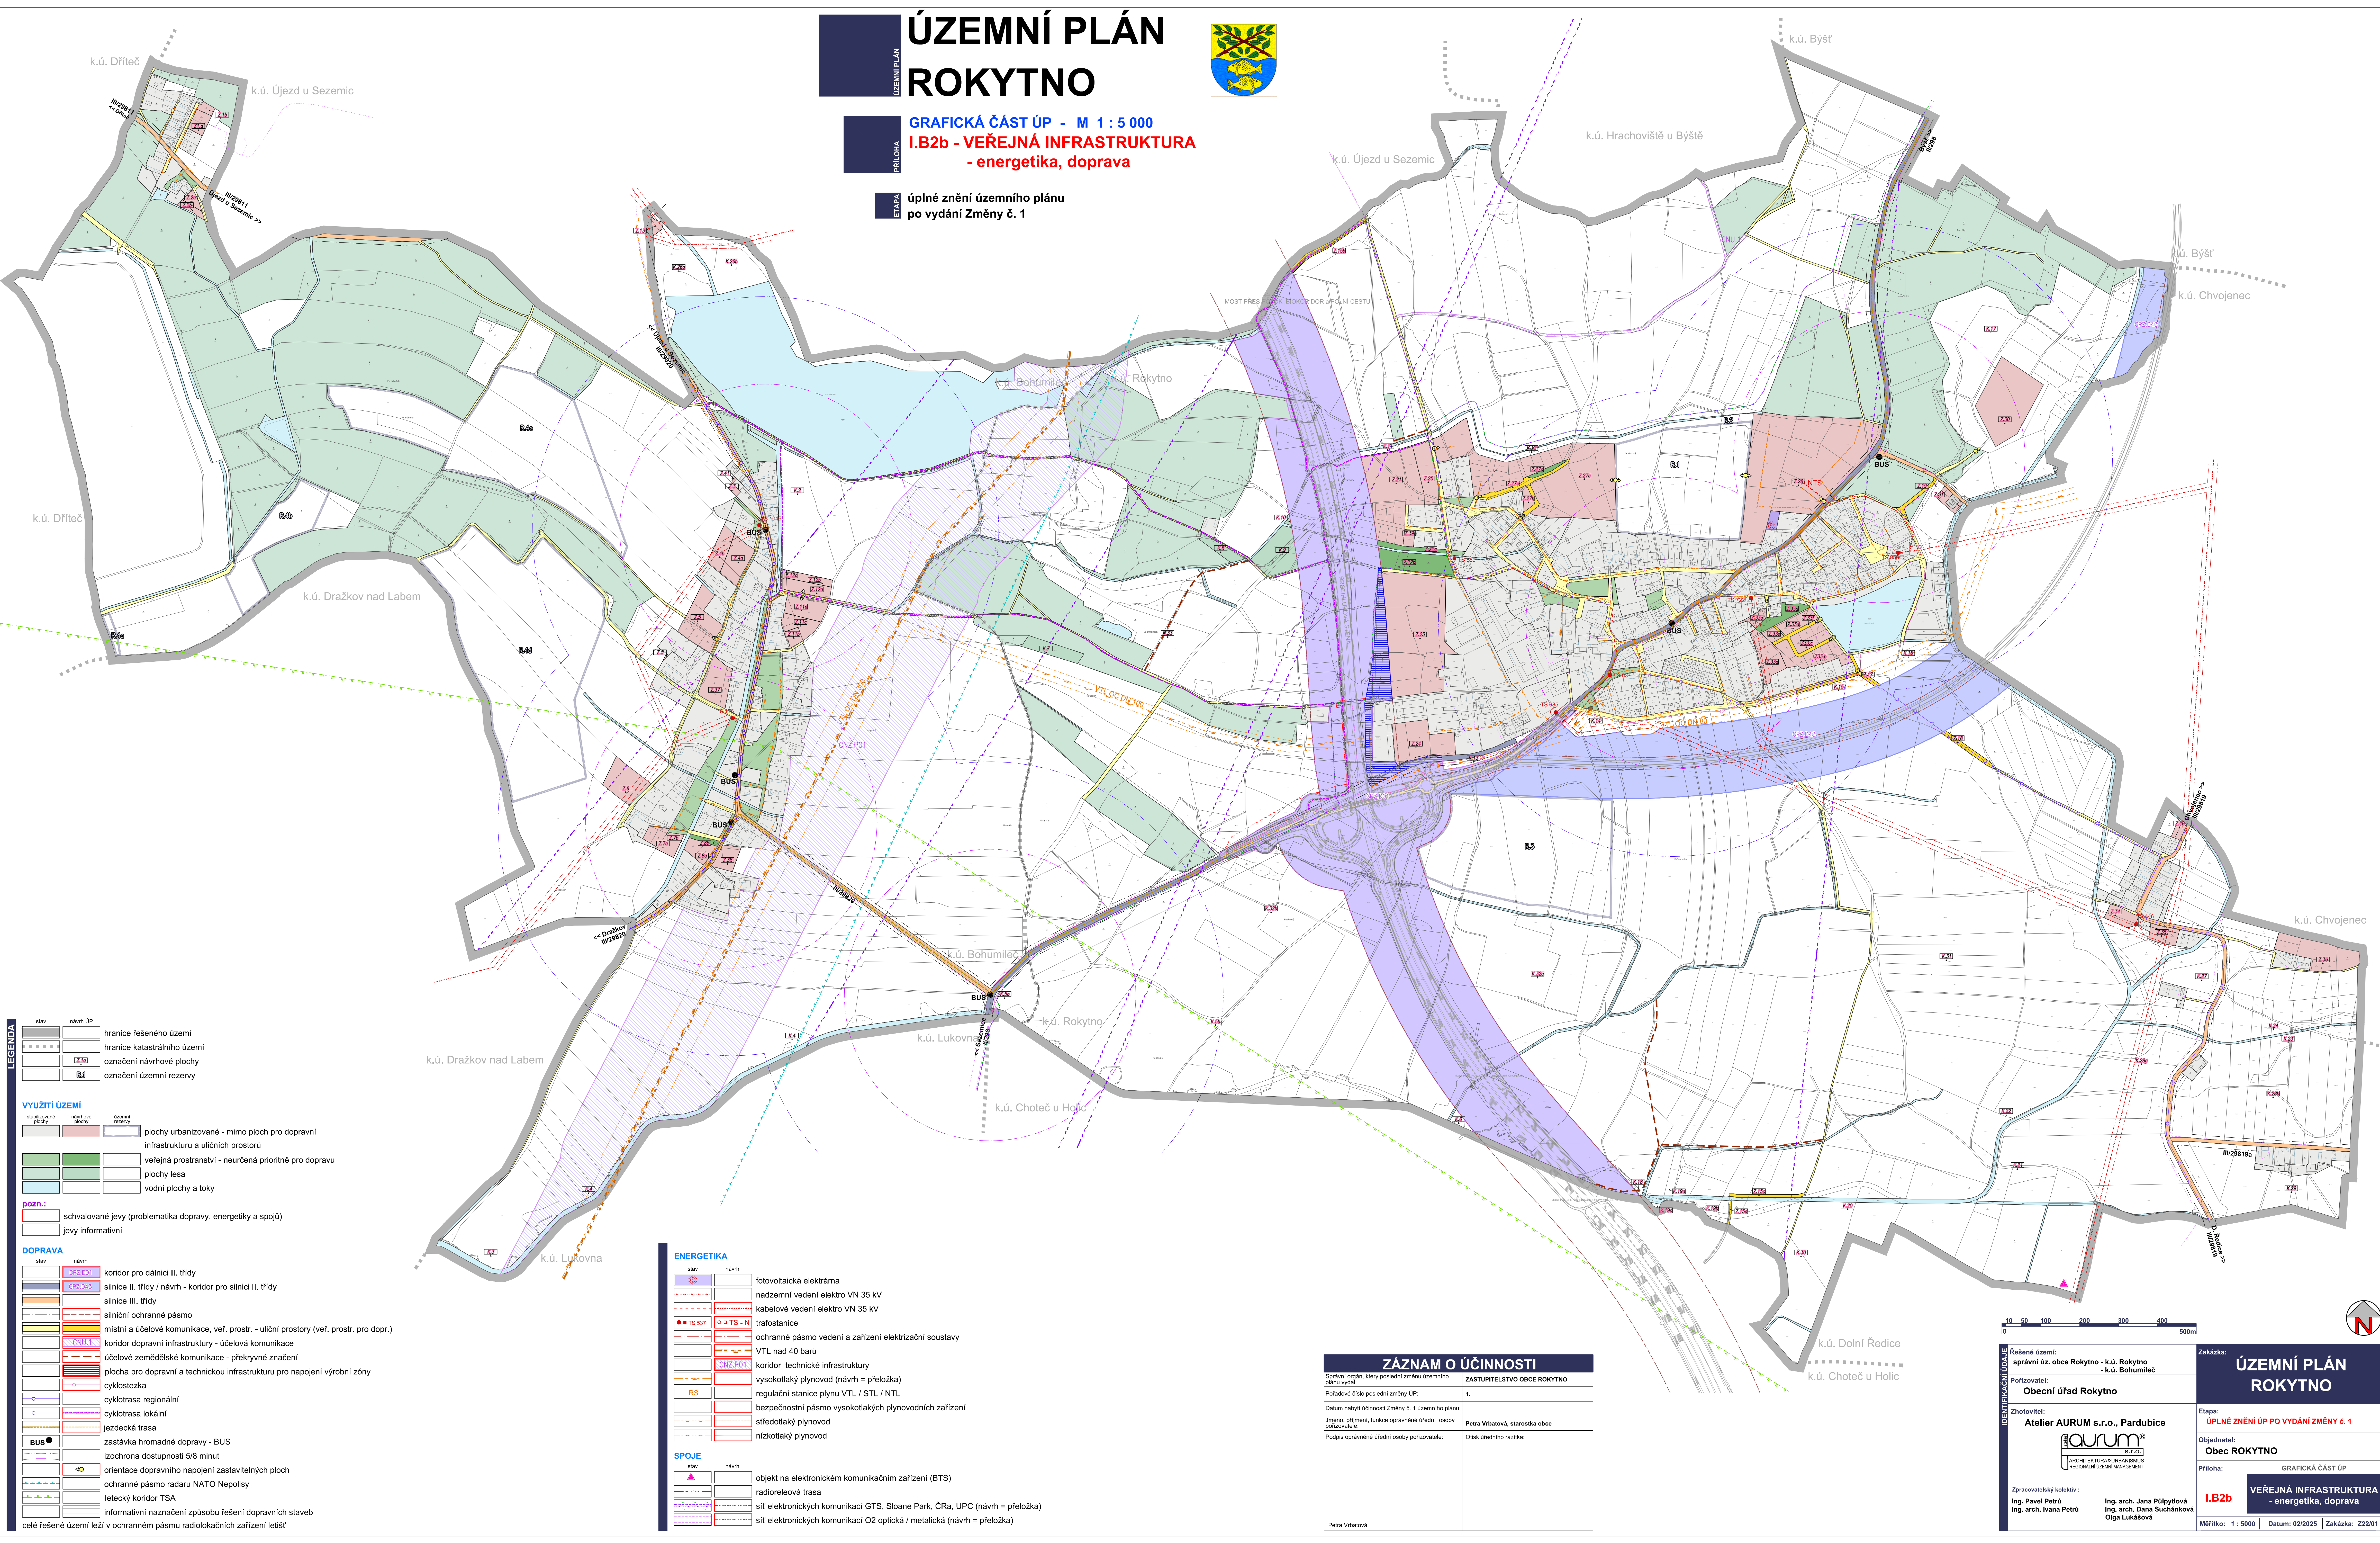

LEGENDA

stav	návrh ÚP	
		hranice řešeného území
		hranice katastrálního území
		označení návrhové plochy
		označení územní rezervy

VYUŽITÍ ÚZEMÍ

stabilizované plochy	návrhové plochy	územní rezervy	
			plochy urbanizované - mimo ploch pro dopravní infrastrukturu a uličních prostorů
			veřejná prostranství - neurčená prioritně pro dopravu
			plochy lesa
			vodní plochy a toky

pozn.:
schvalované jevy (problematika dopravy, energetiky a spojů)
jevy informativní

DOPRAVA

stav	návrh	
		koridor pro dálnici II. třídy
		silnice II. třídy / návrh - koridor pro silnici II. třídy
		silnice III. třídy
		silniční ochranné pásmo
		místní a účelové komunikace, vef. prostr. - uliční prostory (vef. prostr. pro dopr.)
		koridor dopravní infrastruktury - účelová komunikace
		účelové zemědělské komunikace - překryvné značení
		plocha pro dopravní a technickou infrastrukturu pro napojení výrobní zóny
		cyklostezka
		cyklotrasa regionální
		cyklotrasa lokální
		jezdecká trasa
		zastávka hromadné dopravy - BUS
		izochrona dostupnosti 5/8 minut
		orientace dopravního napojení zastavitelných ploch
		ochranné pásmo radaru NATO Nepolisy
		letecký koridor TSA
		informativní naznačení způsobu řešení dopravních staveb
		celé řešené území leží v ochranném pásmu radiolokačních zařízení letiště

ENERGETIKA

stav	návrh	
		fotovoltaická elektrárna
		nadzemní vedení elektro VN 35 kV
		kabelové vedení elektro VN 35 kV
		trafostanice
		ochranné pásmo vedení a zařízení elektrizační soustavy
		VTL nad 40 barů
		koridor technické infrastruktury
		vysokotlaký plynovod (návrh = přeložka)
		regulační stanice plynu VTL / STL / NTL
		bezpečnostní pásmo vysokotlakých plynovodních zařízení
		středotlaký plynovod
		nízkotlaký plynovod

SPOJE

stav	návrh	
		objekt na elektronickém komunikačním zařízení (BTS)
		radioreleová trasa
		síť elektronických komunikací GTS, Sloane Park, ČRa, UPC (návrh = přeložka)
		síť elektronických komunikací O2 optická / metalická (návrh = přeložka)

ZÁZNAM O ÚČINNOSTI

Správní orgán, který poslední změnu územního plánu vydal:	ZASTUPITELSTVO OBCE ROKYTNO
Podpisové číslo poslední změny ÚP:	1.
Datum nabytí účinnosti Změny č. 1 územního plánu:	
Jméno, příjmení, funkce oprávněné úřední osoby pořízovatele:	Petra Vrbatová, starostka obce
Podpis oprávněné úřední osoby pořízovatele:	Otisk úředního razítka:
Petra Vrbatová	

Řešené území:
správní úz. obce Rokytno - k.ú. Rokytno
- k.ú. Bohumilec

Pořízovatel:
Obecní úřad Rokytno

Zhotovitel:
Atelier AURUM s.r.o., Pardubice

Zpracovatelský kolektiv:
Ing. Pavel Petrů
Ing. arch. Ivana Petrová
Ing. arch. Jana Polupytlová
Ing. arch. Dana Suchánková
Olga Lukášková

Ing. arch. Jana Polupytlová
Ing. arch. Dana Suchánková
Olga Lukášková

Zakázka:
**ÚZEMNÍ PLÁN
ROKYTNO**

Etapa:
ÚPLNÉ ZNĚNÍ ÚP PO VYDÁNÍ ZMĚNY č. 1

Objednatel:
Obec ROKYTNO

Priloha:
GRAFICKÁ ČÁST ÚP

I.B2b
VEŘEJNÁ INFRASTRUKTURA
- energetika, doprava

Měřítko: 1 : 5000 | Datum: 02/2025 | Zakázka: Z2201