


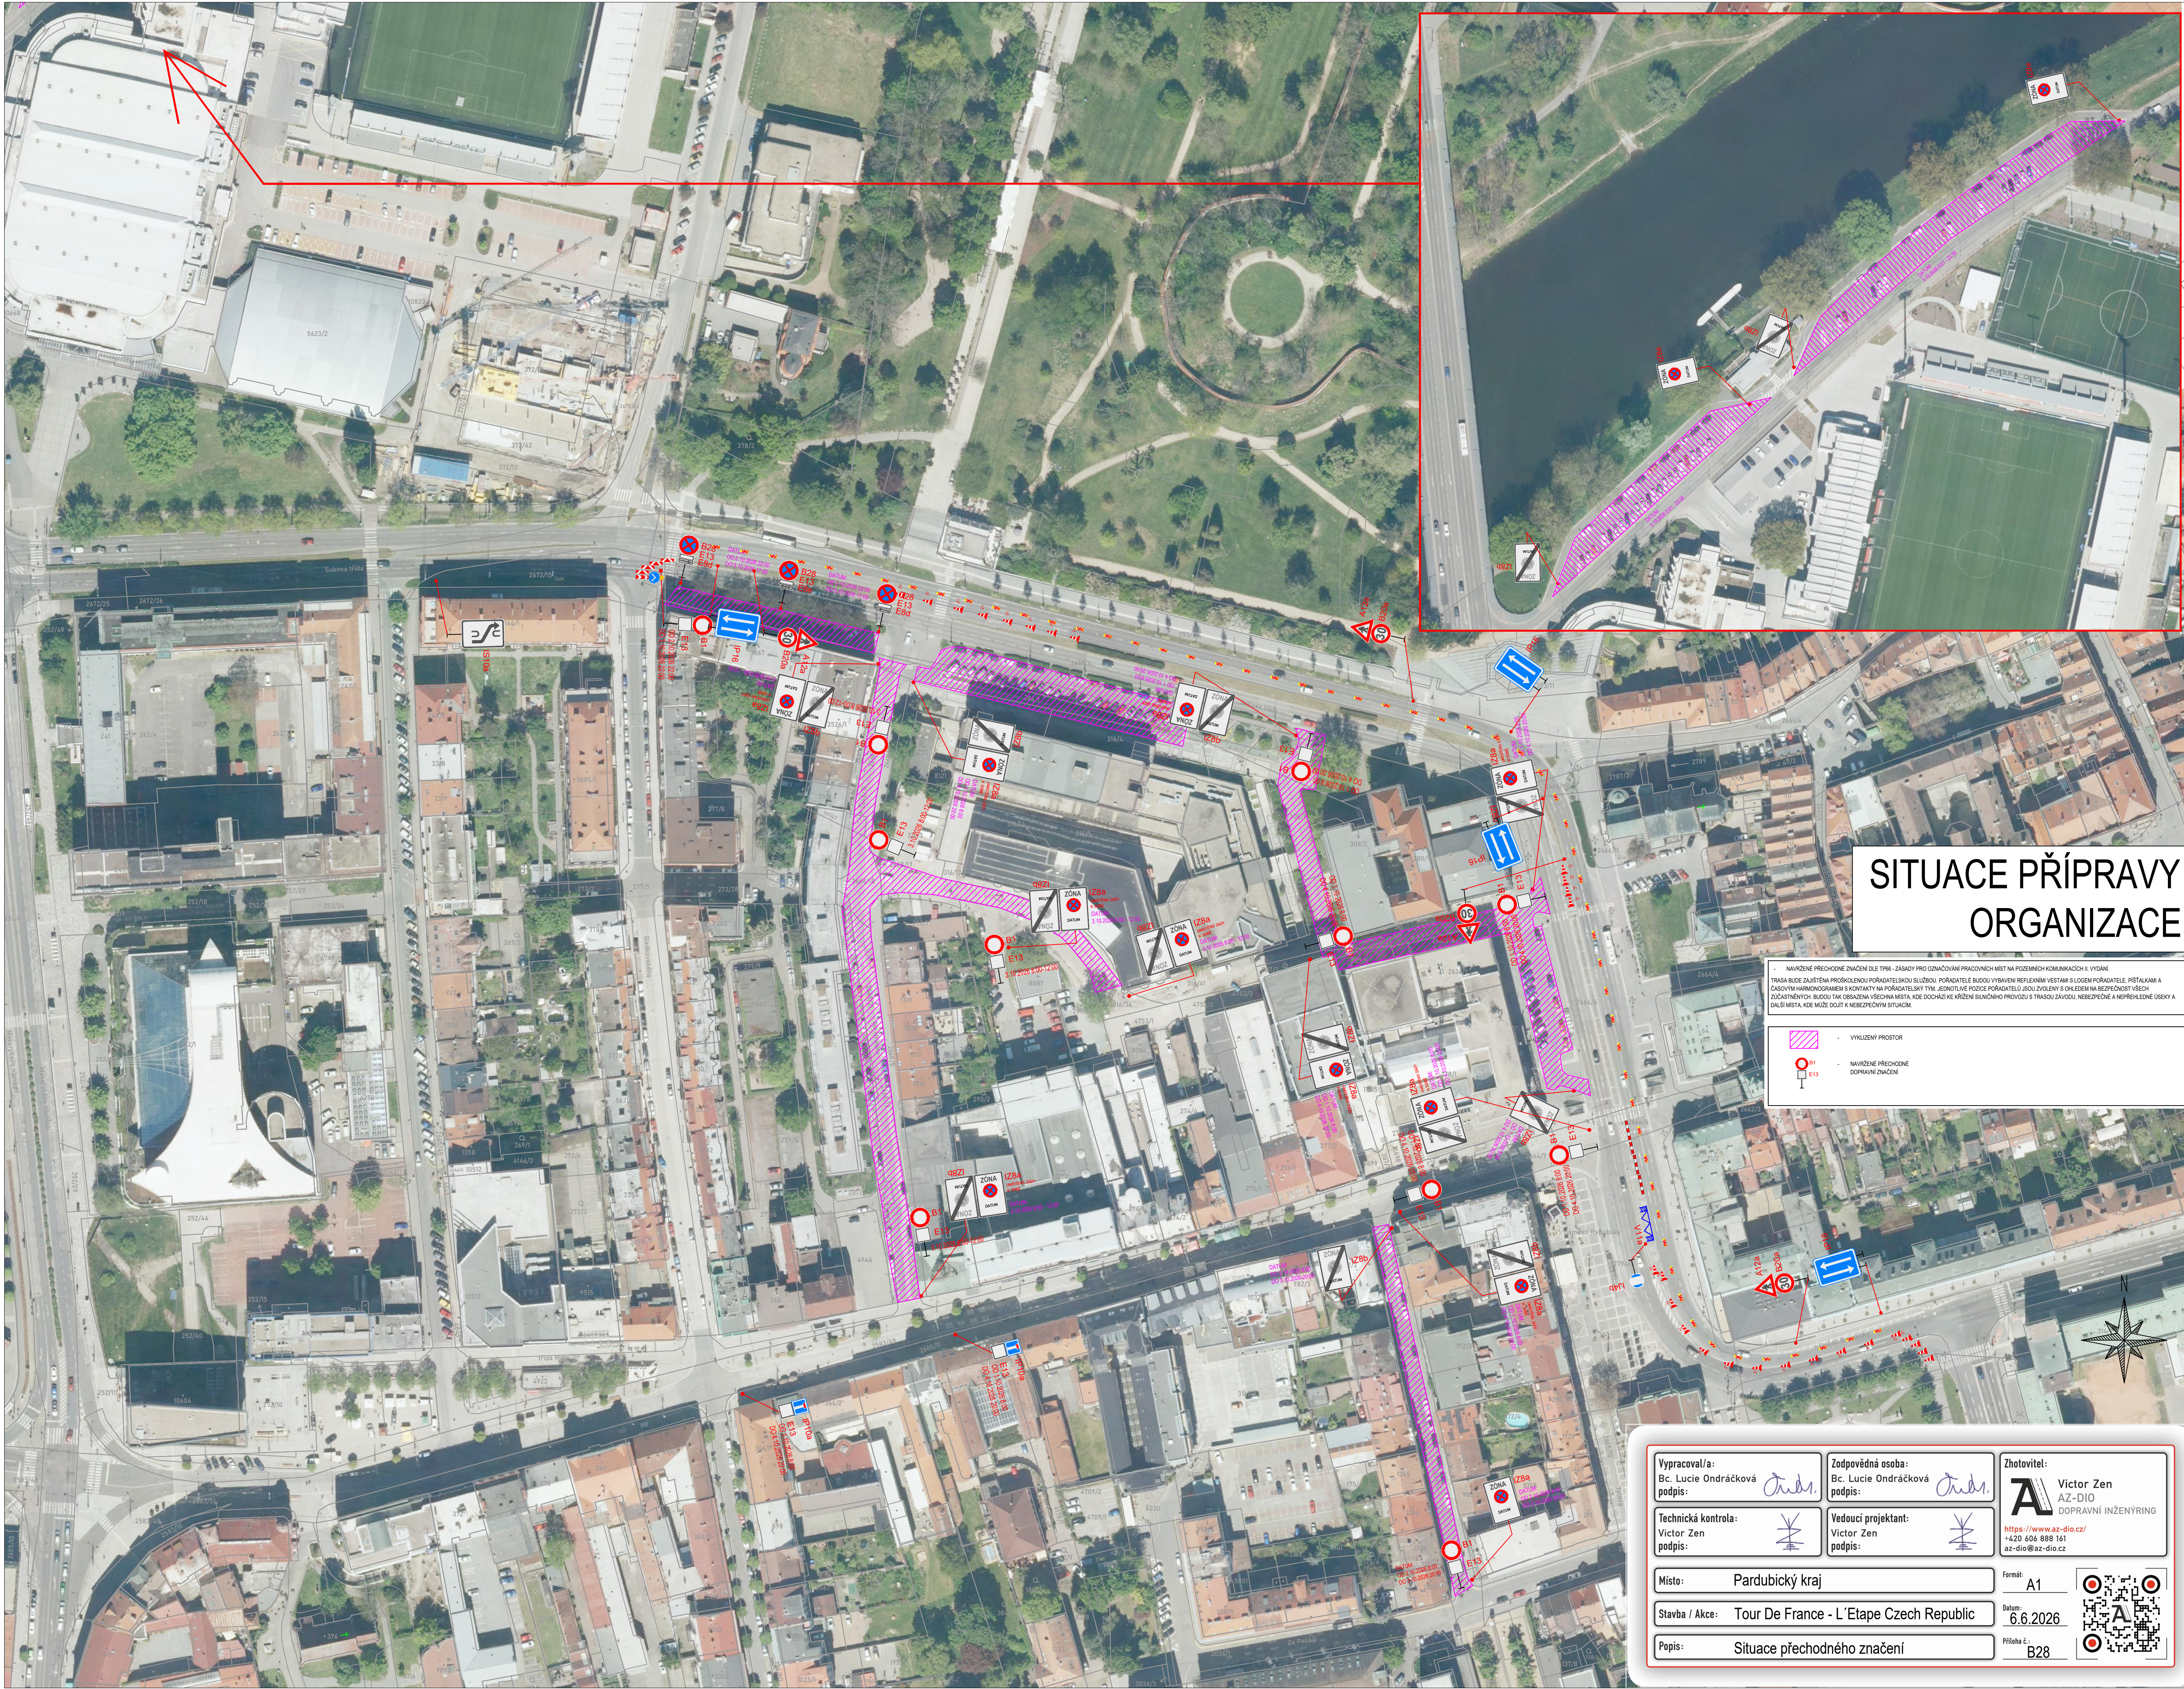

SITUACE PŘÍPRAVY ORGANIZACE

NAVŘENÉ PŘECHODNÉ ZNAČENÍ DLE TP66 - ZÁSADY PRO OZNAČOVÁNÍ PRACOVNÍCH MÍST NA POZEMNÍCH KOMUNIKACÍCH II. VYDÁNÍ
PRÁCE BUDÍ ZAJISTĚNÍ PROSTŘEDKŮ PORADATELSKOU SLUŽBOU. PORADATELÉ BUDOU VYKÁVĚNÍ REFLEXNÍMI VĚSTAMI S LUCEM PORADATELE, PŘÍSLUKAMI A ČASOVÝMI HARMONICKÝMI KONTAKTY NA PORADATELSKÝ TÝM. JEDNOTLIVÉ PRŮJEZDY PORADATELŮ A SOUČASNĚ S OČIŠŤOVÁNÍM NA BEZPEČNOST VŠECH ZÚČASTNĚNÝCH BUDOU TAK OBSAŽENA VŠECHNA MÍSTA, KDE DOCHÁZÍ KE KRŽENÍ SLUČNÝHO PRŮJEZDU S TRASOU ŽÁDVOU NEBEZPEČNÉ A NEPŘEHLEDNÉ ÚSEKY A DALŠÍ MÍSTA, KDE MŮŽE DOJÍT K NEBEZPEČNÝM SITUACI.

- VYVLÍZENÝ PROSTOR
- NAVŘENÉ PŘECHODNÉ DOPRAVNÍ ZNAČENÍ

Vypracoval/a: Bc. Lucie Ondráčková podpis:	Zodpovědná osoba: Bc. Lucie Ondráčková podpis:	Zhotovitel: Victor Zen AZ-DIO DOPRAVNÍ INŽENÝRING https://www.az-dio.cz/ +420 606 888 161 az-dio@az-dio.cz
Technická kontrola: Victor Zen podpis:	Vedoucí projektant: Victor Zen podpis:	Formát: A1
Místo: Pardubický kraj	Stavba / Akce: Tour De France - L'Etape Czech Republic	Datum: 6.6.2026
Popis: Situace přechodného značení	Příloha č. B28	