


Územní plán Rybitví

úplné znění po změně č. 1/a

Koordináční výkres

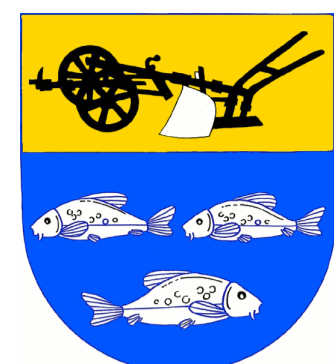

ÚZEMNÍ SYSTÉM EKOLOGICKÉ STABILITY

stav	návrh	
		lokální biokoridory
		lokální biocentra
		regionální biocentra
		nadregionální biokoridory

Legenda

	řešené území
	Z11 zastavitelné plochy
	R1 územní rezervy
	zastavěné území k 1.3.2015
	vrstevnice
	parcelní kresba
STAV	NÁVRH
	objekt civilní ochrany
	nemovitá kulturní památka
	historicky významná stavba
	čistírna odpadních vod
	trafostanice
	regulační stanice plynu
	objekty nebo zařízení zařazené do skupiny A nebo B s umístěnými nebezpečnými látkami
	spalovna
	vodovodní síť
	kanalizační síť
	vedení elektrické sítě 1-35kV
	vedení velmi vysokého napětí 110kV
	plynovodní síť NTL
	plynovodní síť STL
	plynovodní síť VTL
	teplodod
	telekomunikační vedení
	silnice III. tř.
	silnice I. tř.
	silnice II. tř.
	železniční vlečka
	trolejbusová dráha
	vodní cesta
	cyklostezka, cyklotrasa
	turistická stezka
	registrované významné krajinné prvky
	archeologické naleziště II. kategorie
	krajinná památková zóna
	záplavové území Q100
	aktivní zóna záplavového území
	staré zátěže území, skládka
	odkaliště, halda, výsypka
	OP elektrické sítě vč. trafostanic
	bezpečnostní pásmo plynovodní sítě
	OP přírodního léčivého zdroje II. stupně
	OP silnic

PLOCHY STABILIZOVANÉ	PLOCHY ZMĚN	ÚZEMNÍ REZERVY	
			plochy bydlení v bytových domech
			plochy bydlení v rodinných domech - městské a příměstské
			plochy rekreace - zahrádkářské osady
			občanské vybavení - veřejná infrastruktura
			občanské vybavení - komerční zařízení malá a střední
			občanské vybavení - tělovýchovná a sportovní zařízení
			veřejná prostranství
			DS (DS) dopravní infrastruktura - silniční
			TI (TI) technická infrastruktura - inženýrské sítě
			TO technická infrastruktura - plochy pro stavby a zařízení pro nakládání s odpady
			VT výroba a skladování - těžký průmysl a energetika
			VL výroba a skladování - lehký průmysl
			VD výroba a skladování - drobná a řemeslná výroba
			ZV zeleň - na veřejných prostranstvích
			ZD zeleň - ochranná a izolační
			NP plochy přírodní
			NSpzlv plochy smíšené nezastavěného území- přírodní, zemědělské, lesnické, vodohospodářské
			NL plochy lesní
			W (W) plochy vodní a vodohospodářské


STAV	NÁVRH	
		OP dráhy
		pásmo 50m od lesa
		zóna havarijního plánování
		bezpečnostní pásmo Explosia a. s.
		meliorace

Celé řešené území:

- se nachází v ochranném pásmu letiště Pardubice a v ochranném pásmu přehledových systémů (OP RLP), které je nutno respektovat podle § 37 zák. č. 49/1997 Sb., o civilním letectví

- se nachází v ochranném pásmu nadzemního komunikačního vedení, kde lze vydat územní rozhodnutí a povolit nadzemní výstavbu jen na základě závazného stanoviska MO ČR

* plocha bez určení funkčního využití - původní plocha přestavby TX (technická infrastruktura se specifickým využitím), ozn. P1, byla zrušená rozsudkem NSS č. j. 7Ao 4/2011-126 ze dne 24.11.21011 - funkční využití plochy je řešeno změnou č. 1/b ÚP Rybitví

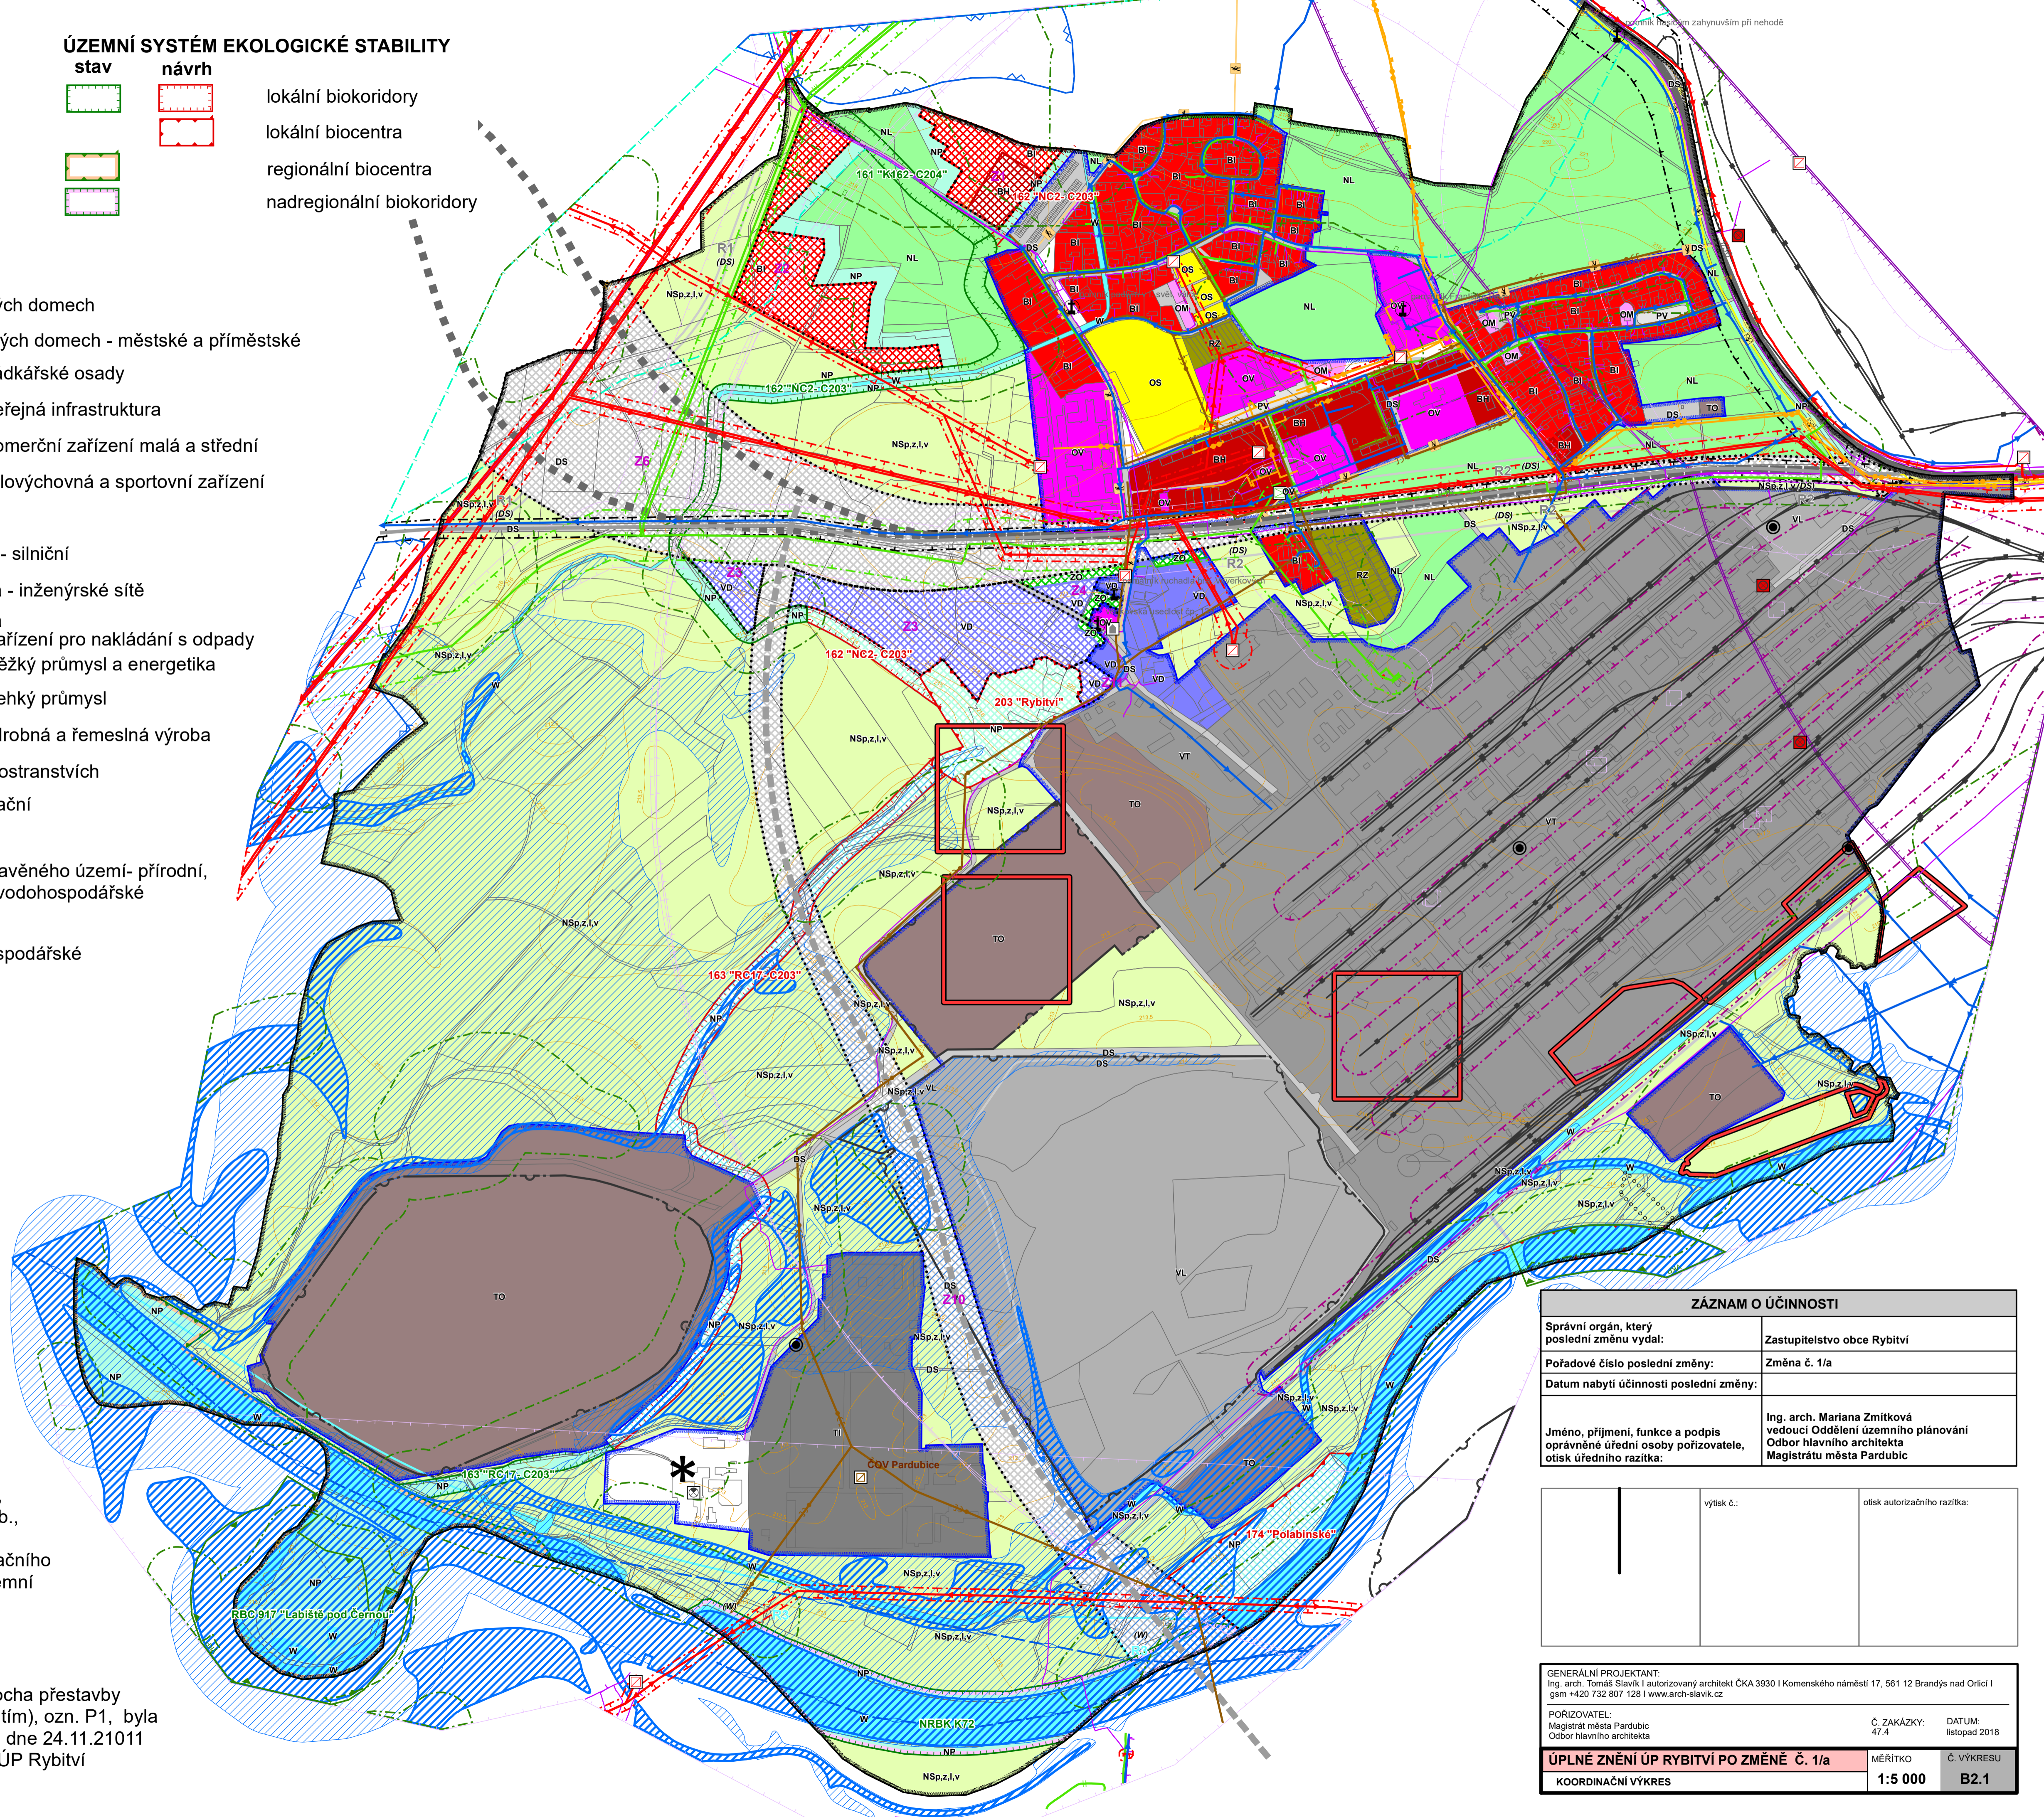

ZÁZNAM O ÚČINNOSTI

Správní orgán, který poslední změnu vydal:	Zastupitelstvo obce Rybitví
Pořadové číslo poslední změny:	Změna č. 1/a
Datum nabytí účinnosti poslední změny:	
Jméno, příjmení, funkce a podpis oprávněné úřední osoby pořizovatele, otisk úředního razítka:	Ing. arch. Mariana Zmitková vedoucí Oddělení územního plánování Odbor hlavního architekta Magistrátu města Pardubic
výtisk č.:	otisk autorizačního razítka:

GENÉRALNÍ PROJEKTANT:
Ing. arch. Tomáš Slavík I. autorizovaný architekt ČKA 3930 I Komenského náměstí 17, 561 12 Brandýs nad Orlicí I
gsm +420 732 807 128 I www.arch-slavik.cz

POŘIZOVATEL:
Magistrát města Pardubic
Odbor hlavního architekta

Č. ZAKÁZKY: 47.4
DATUM: listopad 2018

ÚPLNÉ ZNĚNÍ ÚP RYBITVÍ PO ZMĚNĚ Č. 1/a
KOORDINAČNÍ VÝKRES

MĚŘITKO: 1:5 000
Č. VÝKRESU: B2.1