


ÚZEMNÍ PLÁN OPATOVICE NAD LABEM

GRAFICKÁ ČÁST ÚP - M 1 : 5 000

I.B3a - VEŘEJNÁ INFRASTRUKTURA - technická infrastruktura
- energetika, spoje

ÚPLNÉ ZNĚNÍ ÚP PO VYDÁNÍ ZMĚNY č. 2

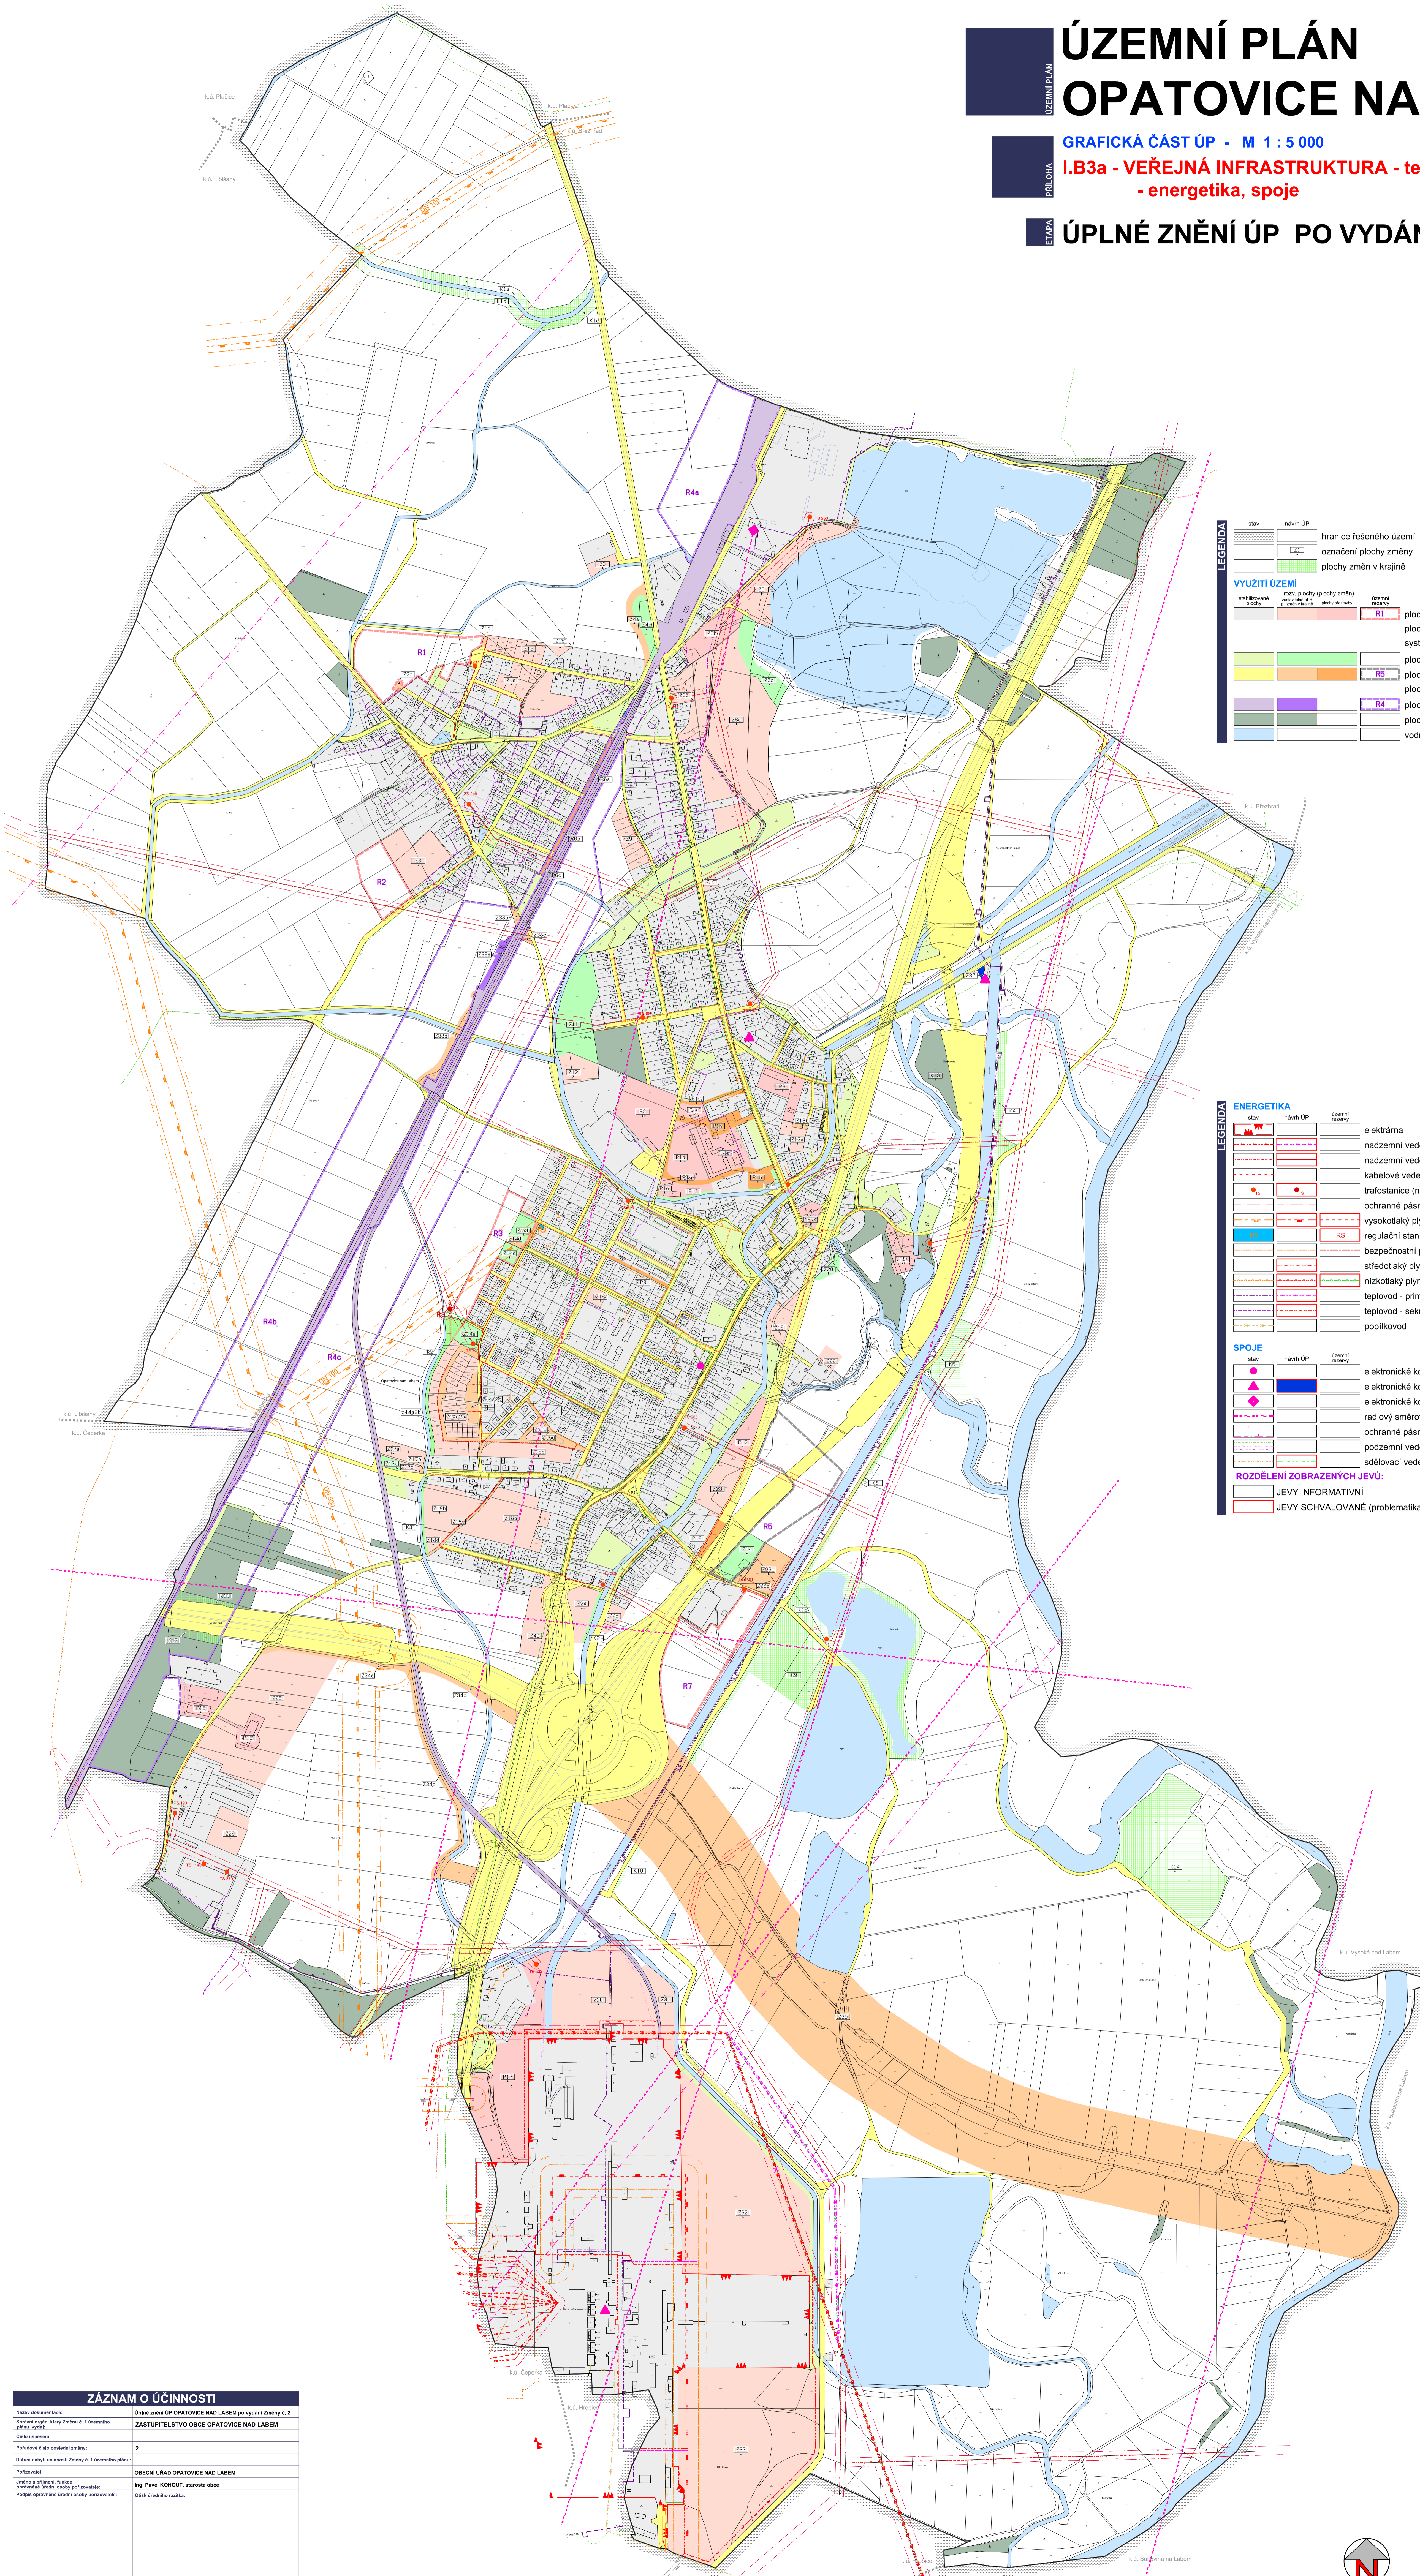

LEGENDA

stav	návrh ÚP	hranice řešeného území
		označení plochy změny
		plochy změn v krajině

VYUŽITÍ ÚZEMÍ

stávající plochy	nové plochy (plochy změn)	územní rezerva	R1	plochy urbanizované - mimo ploch dopravní infrastruktury a ploch veřejných prostranství s podílem dopravy a ploch systému sídelní zeleně
			R2	plochy urbanizované - plochy systému sídelní zeleně
			R3	plochy urbanizované - plochy dopravní infrastruktury a plochy veřejných prostranství s podílem dopravy
			R4	plochy železniční dopravy
				plochy lesa
				vodní plochy a toky

LEGENDA

ENERGETIKA

stav	návrh ÚP	územní rezerva		elektrárna
				nadzemní vedení elektro VN 110 kV (návrh = přelozka)
				nadzemní vedení elektro VN 35 kV (návrh = přelozka)
				kabelové vedení elektro VN 35 kV
				trafostanice (návrh = přelozka)
				ochranné pásmo vedení a zařízení elektrizační soustavy
				RS vysokotlaký plynovod (územní rezerva = přelozka)
				regulační stanice plynu VTL / NTL (územní rezerva = přelozka)
				bezpečnostní pásmo vysokotlakých plynárenských zařízení
				S středotlaký plynovod
				N nízkotlaký plynovod
				teplovod - primární vedení
				teplovod - sekundární vedení
				poplípkovod

SPOJE

stav	návrh ÚP	územní rezerva		elektronické komunikační zařízení - digitální ústředna
				elektronické komunikační zařízení - BTS
				elektronické komunikační zařízení - RR anténa
				radiový směrový spoj
				ochranné pásmo nadzemního komunikačního vedení
				podzemní vedení elektronických komunikací (O2, EOP, ČD)
				síťovací vedení IČT IČT (návrh = přelozka)

ROZDĚLENÍ ZOBRAZENÝCH JEVŮ:

	JEVY INFORMATIVNÍ
	JEVY SCHVALOVANÉ (problematika dopravy, energetiky a spojů)

ZÁZNAM O ÚČINNOSTI

Název dokumentu:	Územní plán Opatovice nad Labem po vydání změny č. 2
Spisová značka, číslo jednání, číslo územního úřadu:	ZASTUPITELSTVO OBCE OPATOVICE NAD LABEM
Číslo územní rezerva:	
Podpisová listina zastupitelů obce:	2
Datum rady zastupitelů obce:	2
Funkce:	OBECNÍ ÚŘAD OPATOVICE NAD LABEM
Jméno a příjmení, funkce, adresa:	Ing. Pavel KONDŮT, starosta obce
Podpis zastupitele obce:	Okresní úřad Pardubice

Ing. Pavel Kondůt, starosta obce

10 50 100 200 300 400 500m

LEGENDA

Zakázka: **ÚZEMNÍ PLÁN
OPATOVICE NAD LABEM**

Číslo zakázky: 22/02 Datum: 05/2022

Úplné znění ÚP po vydání změny č. 2

Řešené území:
správní území obce OPATOVICE NAD LABEM -
k.ú. OPATOVICE NAD LABEM, k.ú. POHŘEBAČKA

Objednatel:
Obec OPATOVICE NAD LABEM

Zhotovitel:
Atelier "AURUM" s.r.o., Pardubice

aurum
ARCHITEKTURA, URBANISMUS
REGIONÁLNÍ ÚZEMNÍ MANAGEMENT

Zodpovědný projektant:
Ing. Pavel Petrá

Zpracovatelský kolektiv:
Ing. arch. Ivana Petrá Ing. arch. Dana Suchánková
Ing. arch. Jana Půlpýřlová Olga Lukášková

Příloha: GRAFICKÁ ČÁST
ÚP OPATOVICE NAD LABEM
I.B3a VEŘEJNÁ INFRASTRUKTURA -
TECH. INF. - ENERGETIKA, SPOJE

Měřítko: 1 : 5000