


ÚZEMNÍ PLÁN DŘÍTEČ - úplné znění po vydání Změny č. 2

Hlavní výkres - veřejná infrastruktura - vodní hospodářství

1 : 5000

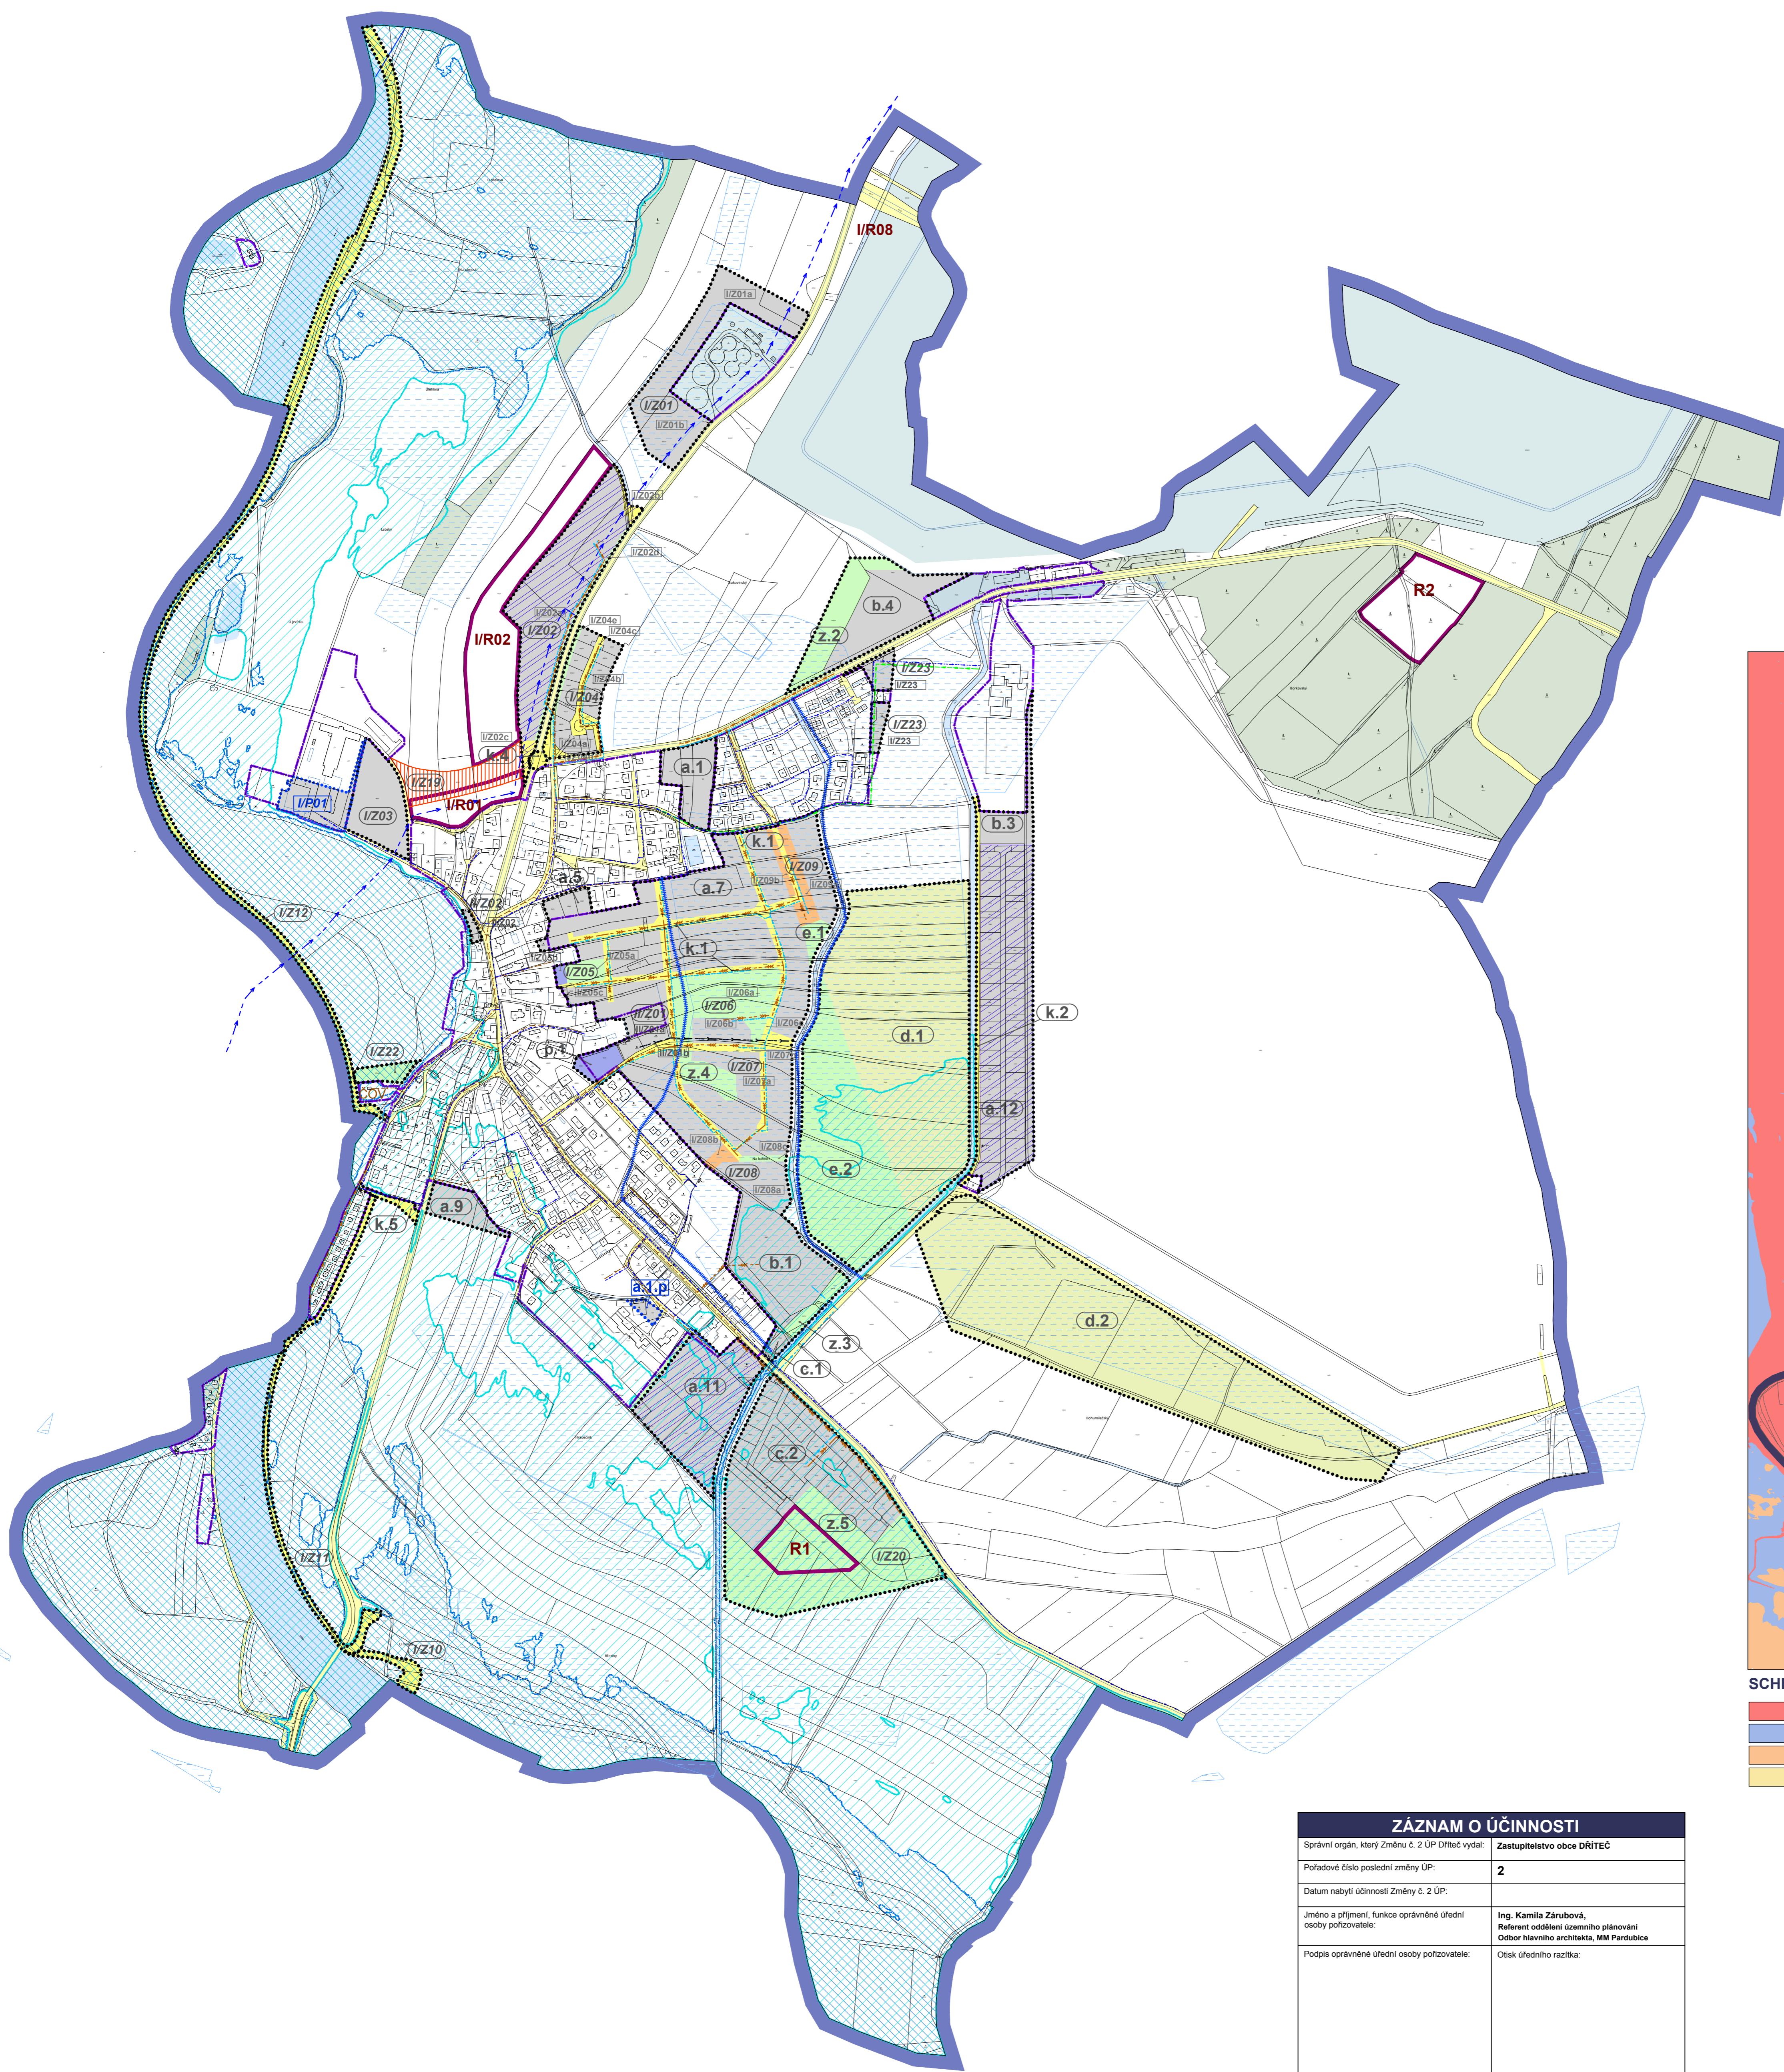

LEGENDA	
stav	návrh
[Symbol]	hranice řešeného území, hranice katastrálního území Dříteč
[Symbol]	hranice zastavěného území k datu 3. 11. 2021
[Symbol]	hranice zastavitelné plochy
[Symbol]	označení - zastavitelné plochy, koridory pro DI, záměry
[Symbol]	hranice plochy přestavby
[Symbol]	označení plochy přestavby
[Symbol]	označení lokalit ostatních změn
[Symbol]	územní rezerva
[Symbol]	plocha určená k prověření územní studií

VYUŽITÍ ÚZEMÍ	
stav	návrh
[Symbol]	plochy urbanizovaného území (bydlení, obč. vybavení, pl.smiš.obytné)
[Symbol]	plochy veřejných prostranství
[Symbol]	plochy komunikací
[Symbol]	koridor pro umístění staveb dopravní infrastruktury a souvisejících staveb
[Symbol]	plochy systému sídelní zeleně
[Symbol]	plochy rekreace se spec. využitím - golfové hřiště
[Symbol]	plochy lesa
[Symbol]	vodní plochy a toky
[Symbol]	složité poplísku

VODNÍ HODPODÁŘSTVÍ	
stav	návrh
[Symbol]	vodovodní přívaděč
[Symbol]	vodovod - zásobní
[Symbol]	kanalizace - gravitační
[Symbol]	kanalizace - tlaková
[Symbol]	ČOV
[Symbol]	čistírna odpadních vod
[Symbol]	meliorace - trubní kanál
[Symbol]	meliorace - systematicky odvodňované plochy
[Symbol]	záplavové území Q100
[Symbol]	aktivní zóna záplavového území

[Symbol]	jevy schvalované
[Symbol]	jevy informativní

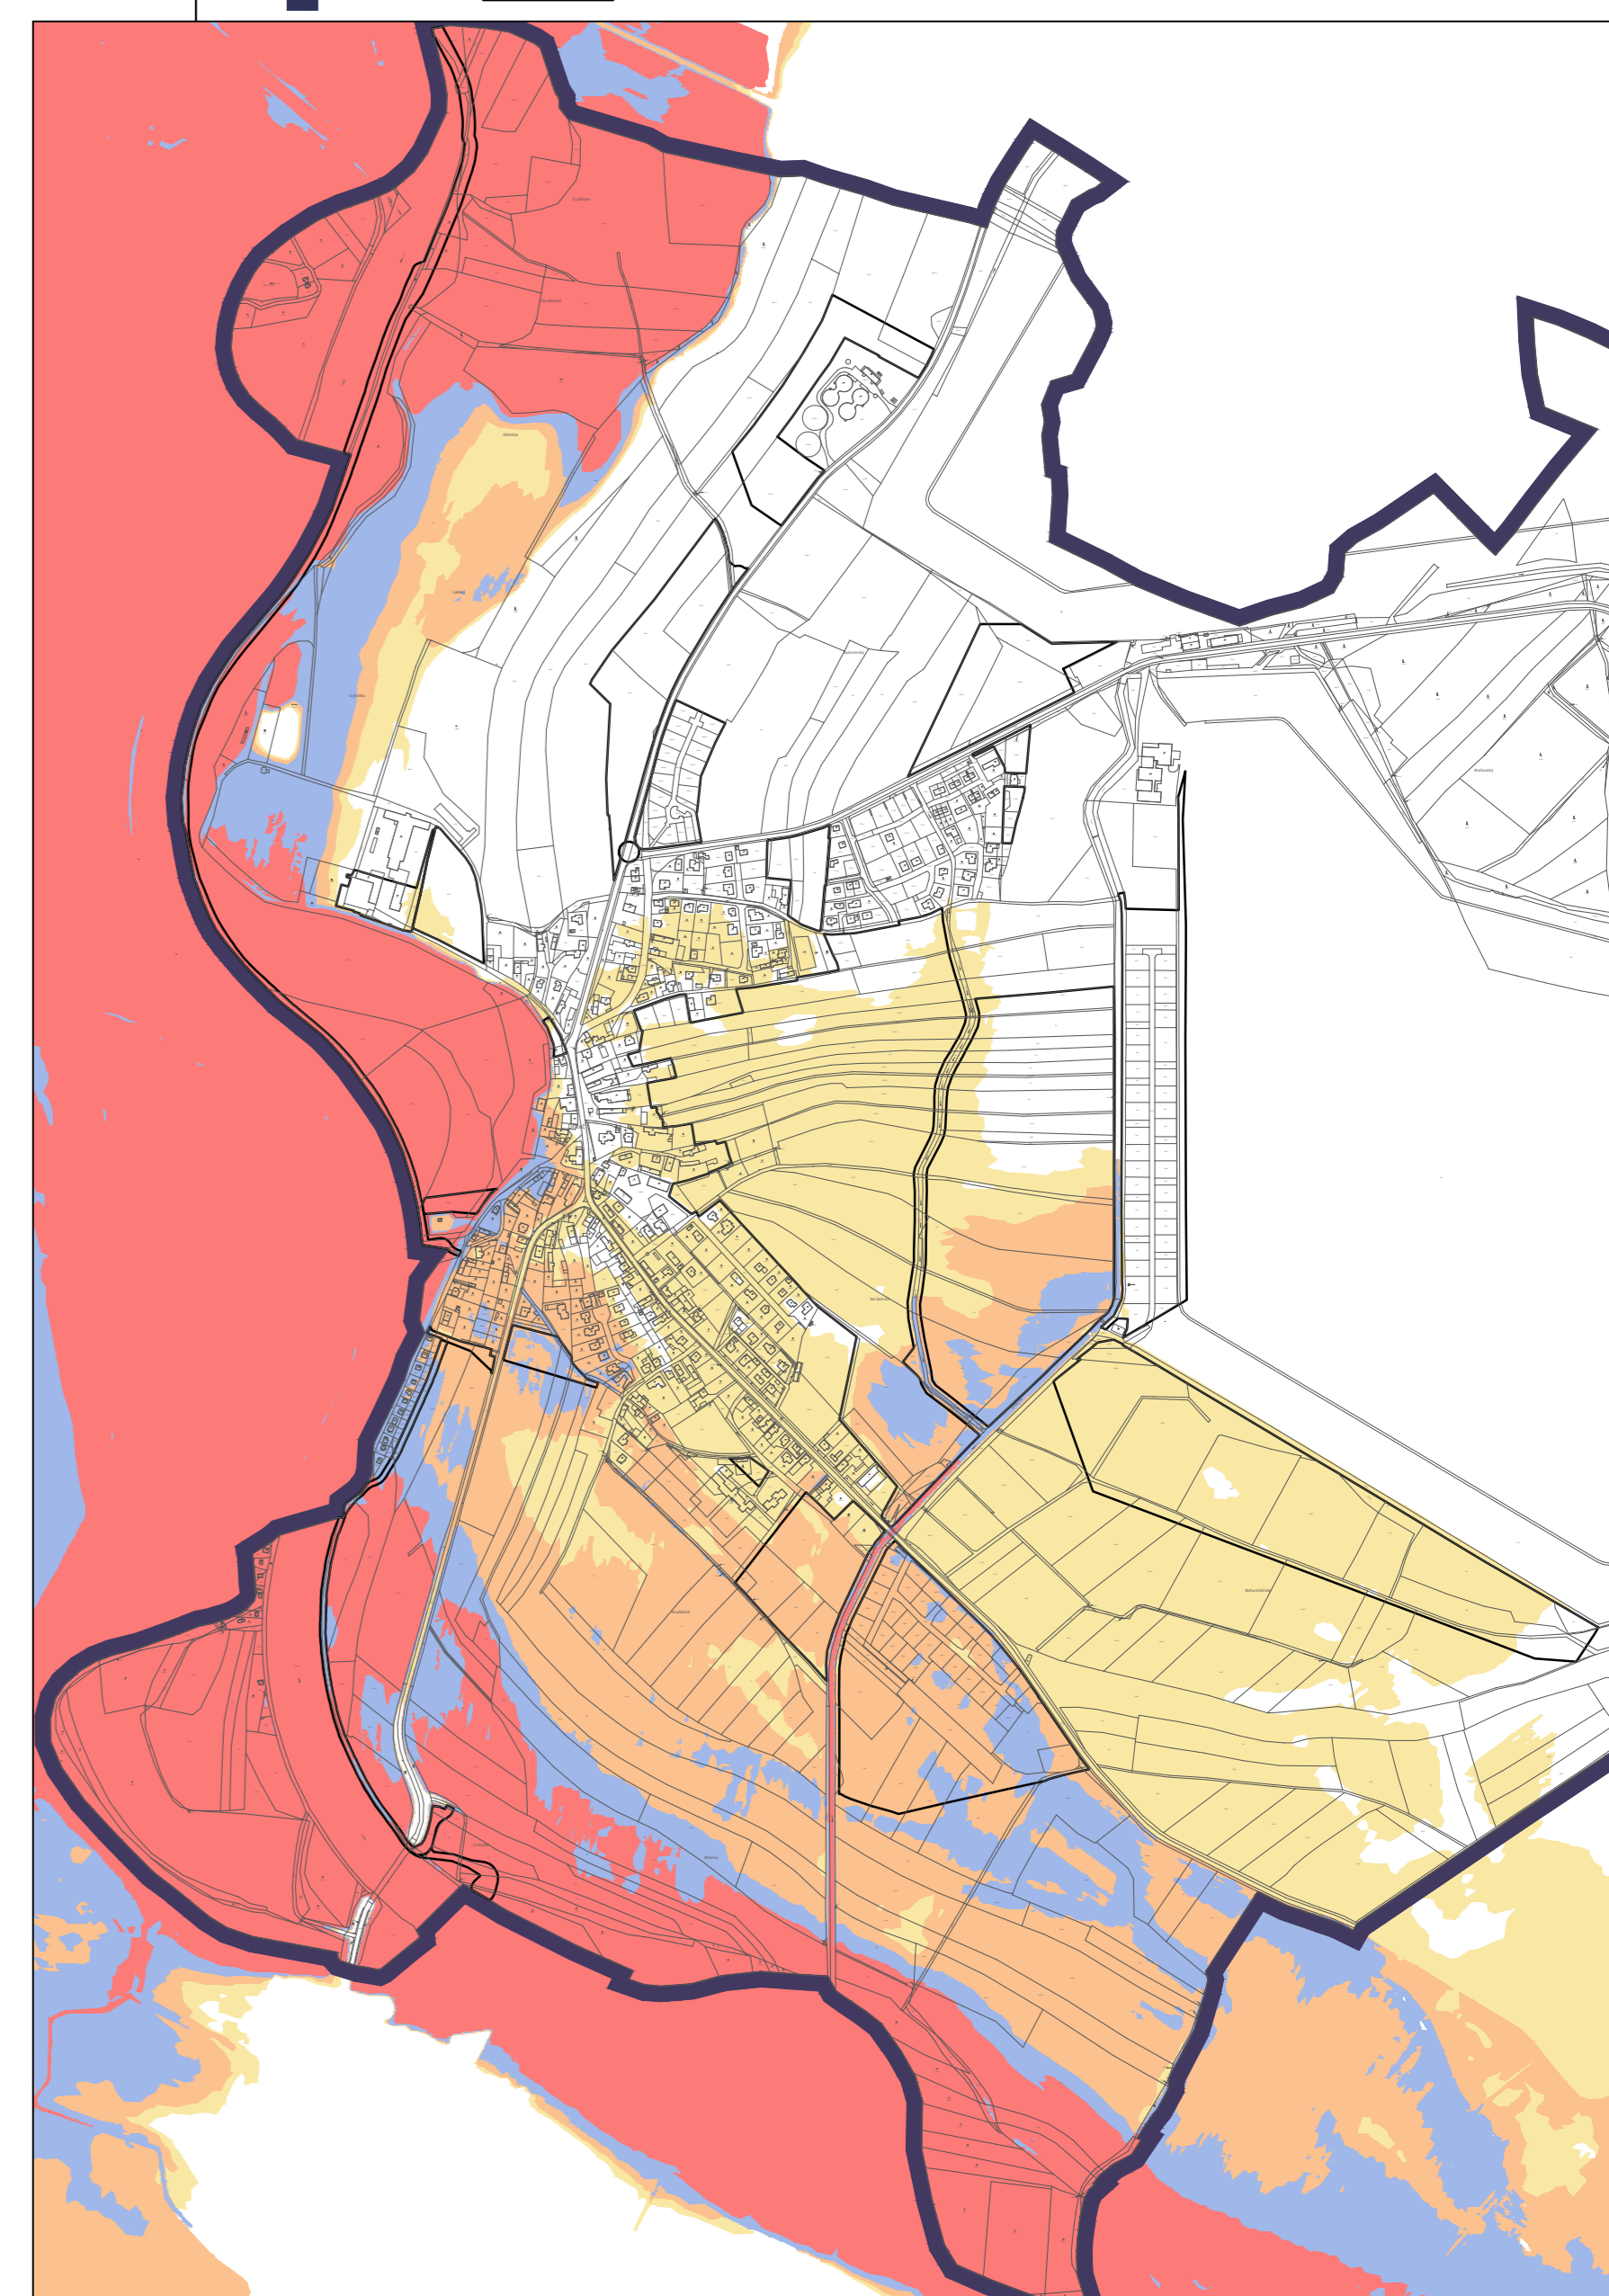


SCHÉMA POVODŇOVÉHO OHROŽENÍ M 1:10 000

(4) VYSOKÉ
(3) STŘEDNÍ
(2) NÍZKÉ
(1) ZBYTKOVÉ

ZÁZNAM O ÚČINNOSTI	
Správní orgán, který Změnu č. 2 ÚP Dříteč vydal:	Zastupitelstvo obce DŘÍTEČ
Poradové číslo poslední změny ÚP:	2
Datum nabytí účinnosti Změny č. 2 ÚP:	
Jméno a příjmení, funkce oprávněné úřední osoby pořizovatele:	Ing. Kamila Zárubová, Referent oddělení územního plánování Oddělení hlavního architekta, MM Pardubice
Podpis oprávněné úřední osoby pořizovatele:	Otisk úředního razítka:

<p>Řešené území: správní území obce Dříteč - k.ú. Dříteč</p> <p>Pořizovatel: Magistrát města Pardubice, Oddělení hlavního architekta</p> <p>Zhotovitel: Atelier "AURUM" s.r.o., Pardubice</p> <p>AURUM s.r.o. ARCHITEKTURA URBANISMUS REGIONÁLNÍ ÚZEMNÍ MANAGEMENT</p> <p>Zpracovatelský kolektiv: Ing. Pavel Petřů Ing. arch. Ivana Petřů Ing. arch. Jana Půlpytlková Ing. arch. Dana Suchánková</p>	<p>Zakázka: ÚZEMNÍ PLÁN DŘÍTEČ</p> <p>Etapa: ÚPLNÉ ZNĚNÍ ÚP PO VYDÁNÍ ZMĚNY č. 2</p> <p>Objednatel: Obec DŘÍTEČ</p> <p>Příloha: GRAFICKÁ ČÁST ÚP I.B2c HLAVNÍ VÝKRES - VEŘEJNÁ INFRASTRUKTURA - VODNÍ HOSPODÁŘSTVÍ</p> <p>Měřítko: 1 : 5000 Datum: 10/2022 Zakázka: 21/16</p>
--	---