


ZMĚNA č. 3a ÚP DAŠICE



GRAFICKÁ ČÁST ODŮVODNĚNÍ ÚP - M 1 : 5 000

II.B1 - KOORDINAČNÍ VÝKRES

ZMĚNA ÚP

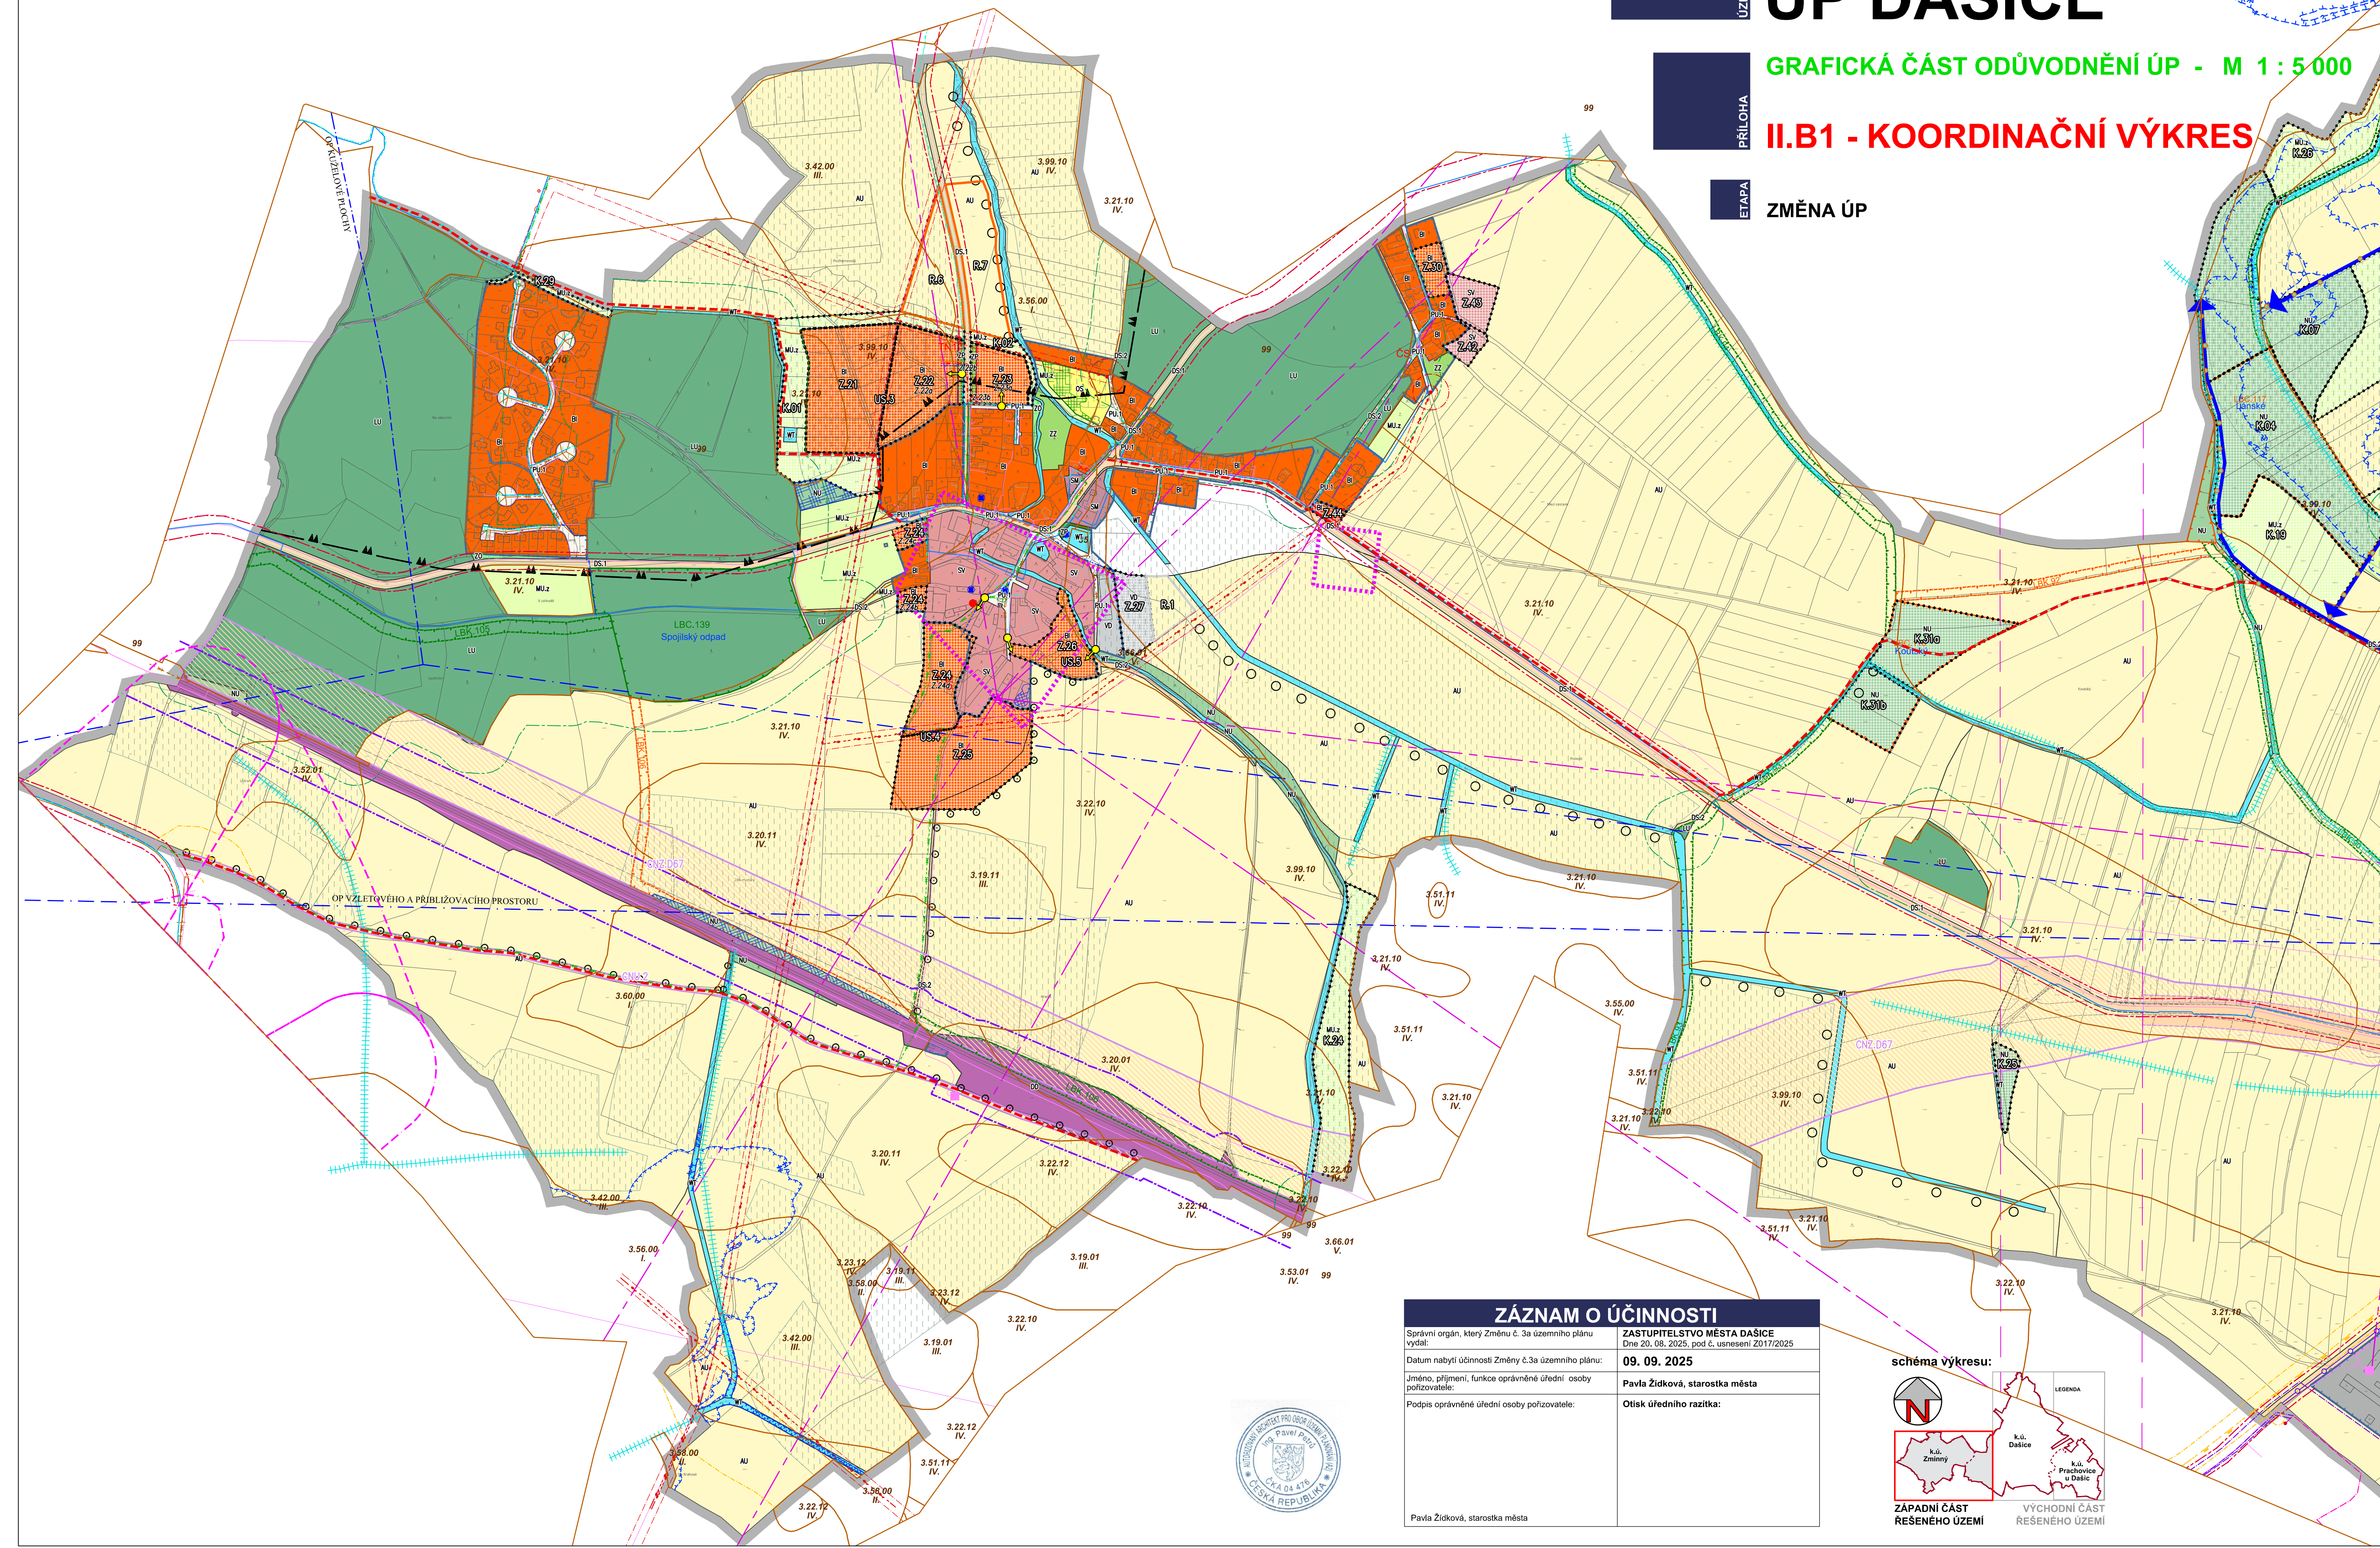

ZÁZNAM O ÚČINNOSTI

Správní orgán, který Změnu č. 3a územního plánu vydal:	ZASTUPITELSTVO MĚSTA DAŠICE Dne 20. 08. 2025, pod č. usnesení Z017/2025
Datum nabytí účinnosti Změny č.3a územního plánu:	09. 09. 2025
Jméno, příjmení, funkce oprávněné úřední osoby pořizovatele:	Pavla Židková, starostka města
Podpis oprávněné úřední osoby pořizovatele:	Otisk úředního razítka:
Pavla Židková, starostka města	

schéma výkresu:

