


BOREK - ÚZEMNÍ PLÁN

- NÁVRH -

HLAVNÍ VÝKRES VEŘEJNÁ INFRASTRUKTURA energetika, doprava M 1 : 5000

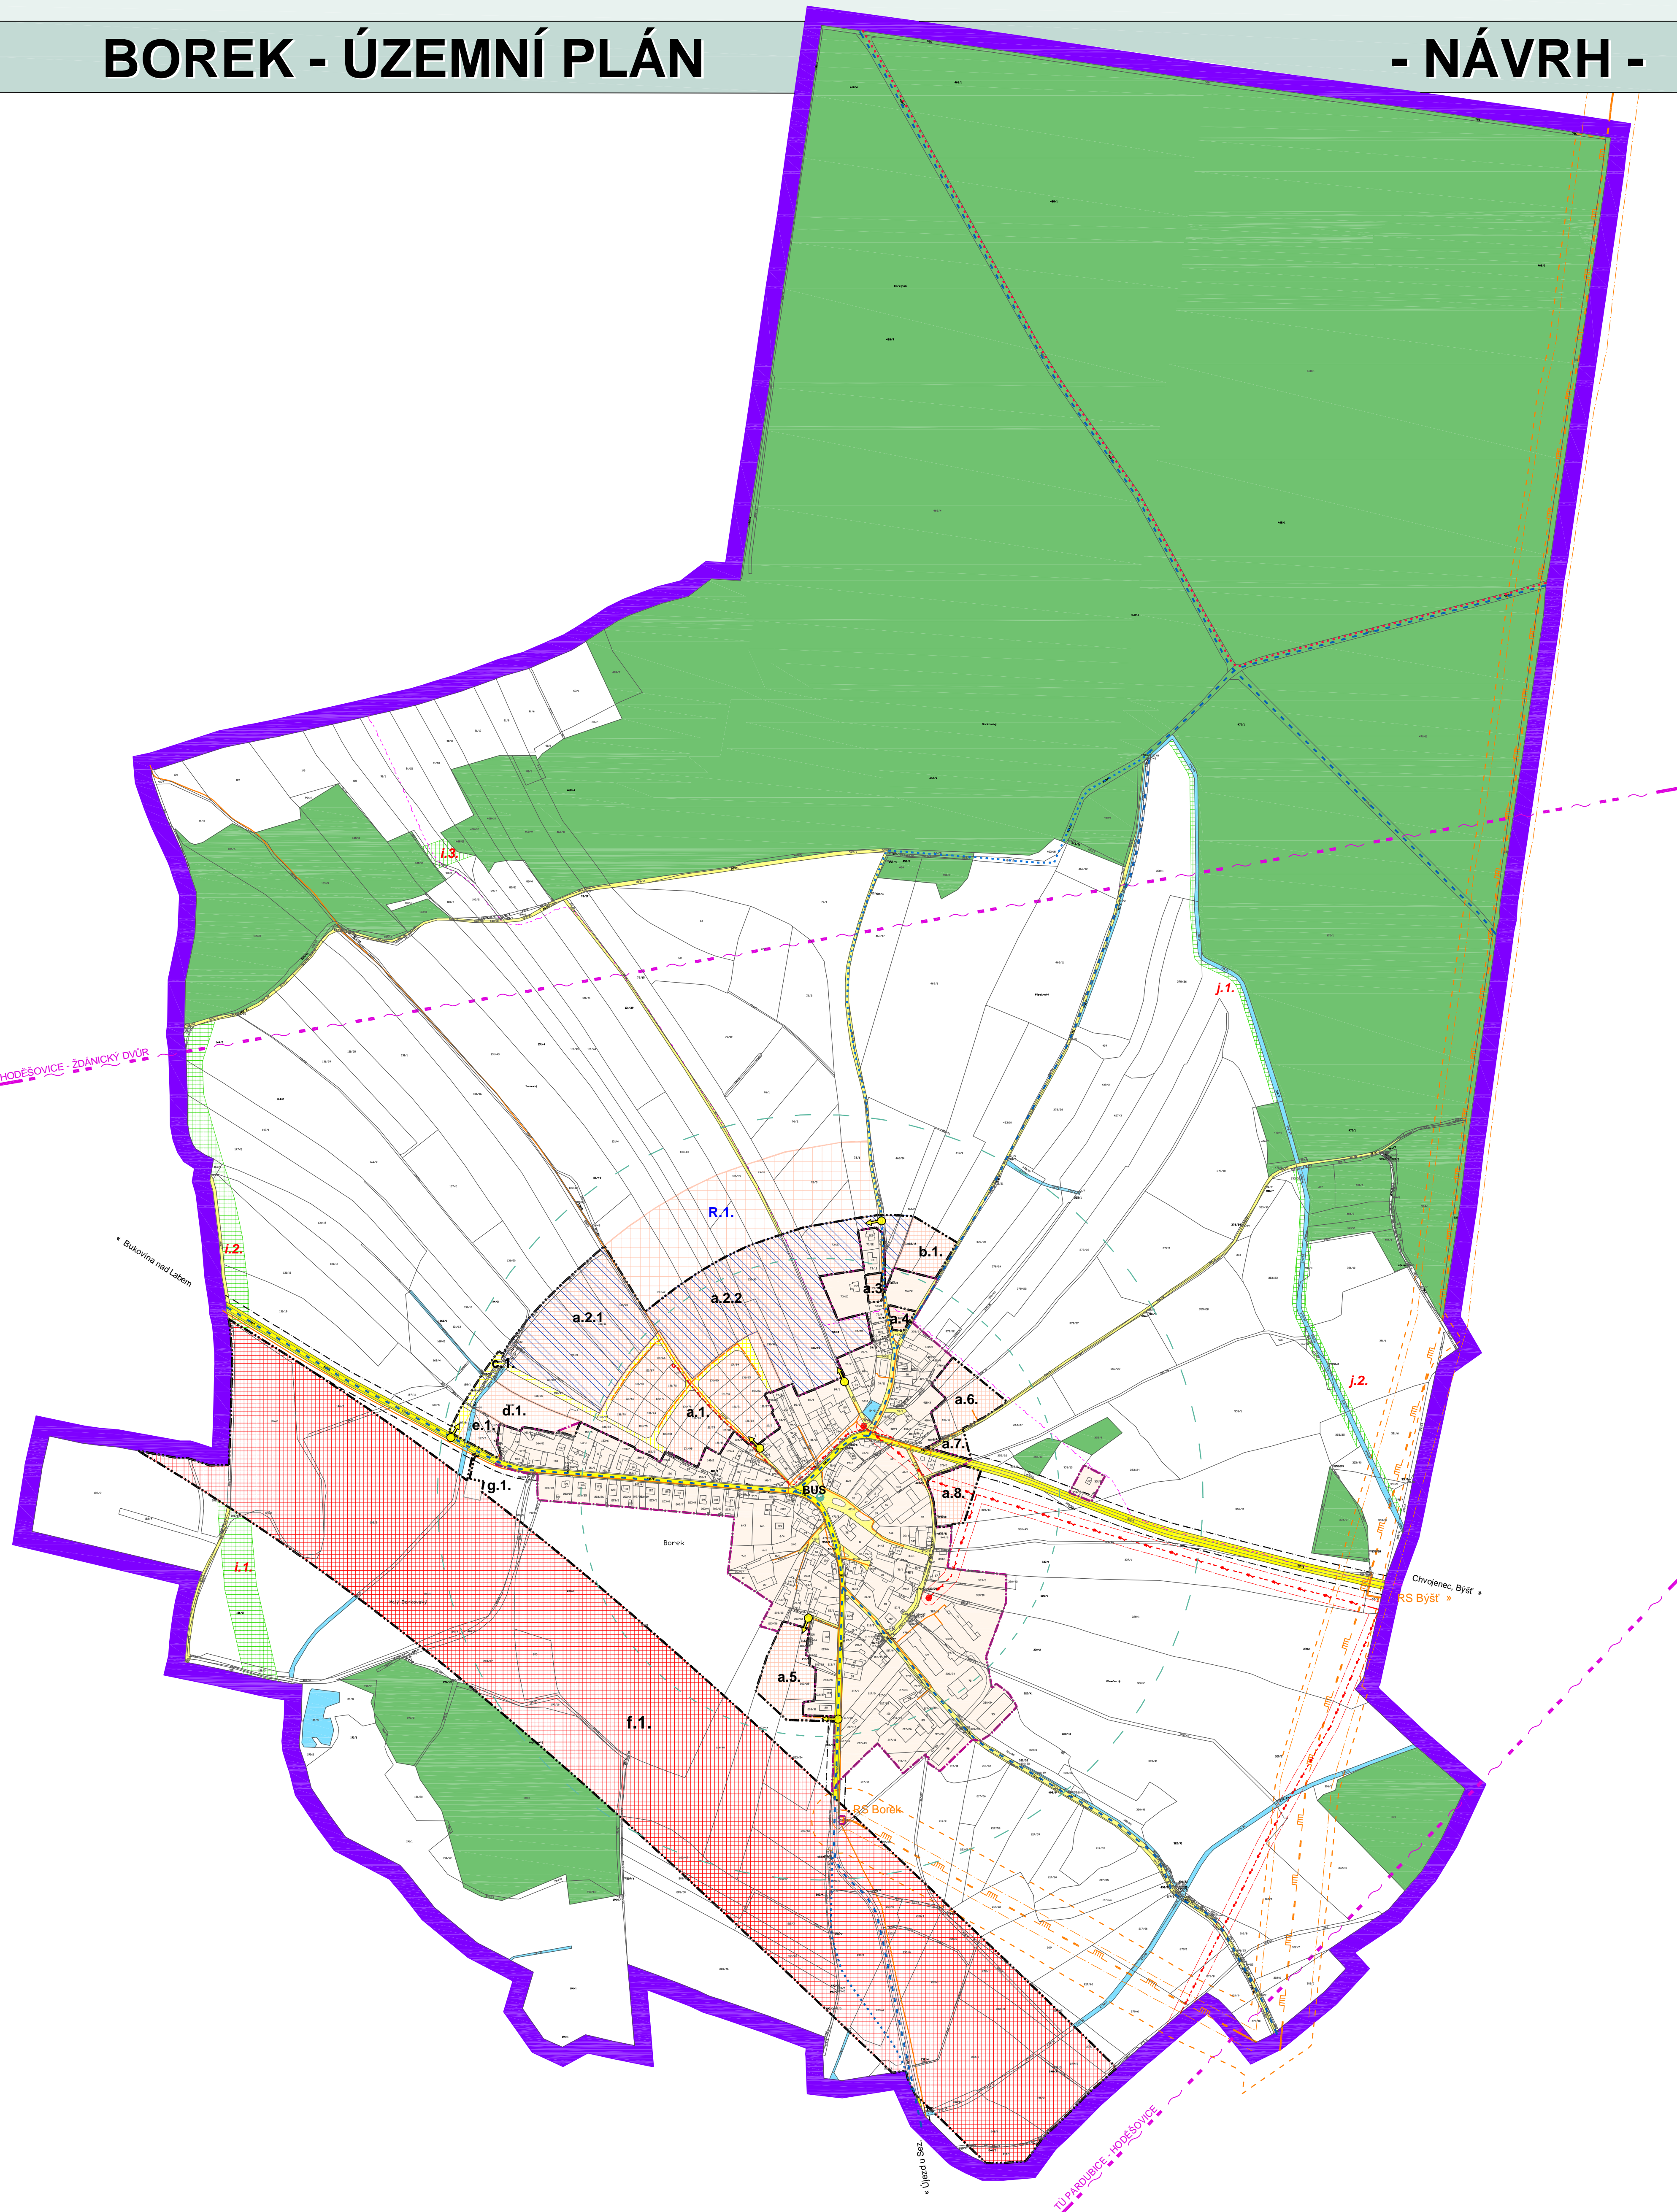

LEGENDA:

stav	návrh	
[Solid purple line]	[Dashed purple line]	hranice řešeného území
[Dashed pink line]	[Dashed pink line]	hranice zastavěného území k datu 10/2008
[Dashed black line]	[Dashed black line]	hranice zastavitelné plochy
[Green with diagonal lines]	[Green with diagonal lines]	označení zastavitelných ploch a ostatních rozvojových ploch
[White with diagonal lines]	[White with diagonal lines]	označení územní rezervy
[Blue with diagonal lines]	[Blue with diagonal lines]	plochy prověřované územní studií
[Yellow with diagonal lines]	[Yellow with diagonal lines]	urbanizované plochy
[Blue wavy line]	[Blue wavy line]	vodní toky a plochy
[Green with diagonal lines]	[Green with diagonal lines]	plochy lesa
DOPRAVNÍ INFRASTRUKTURA		
[Red hatched area]	[Red hatched area]	koridor rychlostní silnice R 35
[Yellow hatched area]	[Yellow hatched area]	silnice III. třídy
[Dashed black line]	[Dashed black line]	silniční ochranné pásmo
[Yellow hatched area]	[Yellow hatched area]	místní obslužné a účelové komunikace
[Blue dashed line]	[Blue dashed line]	směry dopravních napojení
[Blue dashed line]	[Blue dashed line]	cyklotrasa
[Red dashed line]	[Red dashed line]	značená turistická trasa
[Green circle]	[Green circle]	zastávka HD
[Green circle]	[Green circle]	izochrony dostupnosti 5 / 8 minut
TECHNICKÁ INFRASTRUKTURA		
[Red dashed line]	[Red dashed line]	vrchní vedení elektro VN 35 kV
[Red dashed line]	[Red dashed line]	kabelové vedení elektro VN 35 kV
[Red dashed line]	[Red dashed line]	trafostanice stožárová / kompaktní kabelová
[Red dashed line]	[Red dashed line]	ochranné pásmo vedení a zařízení elektrizační soustavy
[Orange dashed line]	[Orange dashed line]	VTL plynovod
[Orange dashed line]	[Orange dashed line]	regulační stanice plynu VTL / STL
[Orange dashed line]	[Orange dashed line]	bezpečnostní pásmo VTL plynovodu
[Orange dashed line]	[Orange dashed line]	pásmo havarijního plánování VTL plynovodu
[Orange dashed line]	[Orange dashed line]	STL plynovod
[Purple dashed line]	[Purple dashed line]	optická síť elektronických komunikací
[Purple dashed line]	[Purple dashed line]	trasa RR paprsku

Objednatel :
Obec Borek

Zhotovitel :
Atelier AURUM s.r.o. Pardubice

Zodpovědný projektant : Ing. arch. Ivana Petřú
Zpracovatelský kolektiv : Ing. arch. Jana Půlpytlová
Michal Izák
Ing. Drahomír Ježek
Olga Lukášová



zakázka : 18/2007
etapa : upravený návrh
datum : 09/2009
měřítko : 1 : 5 000

BOREK - ÚZEMNÍ PLÁN - NÁVRH

Hlavní výkres - veř. infrastruktura - energ., doprava

příloha č.
I.B2b