


AKCE: "REGENERACE VNITROBLOKŮ OHRANIČENÝCH UL. DAŠICKÁ, NA OKROUHLÍKU,  
STUDÁNECKÁ - V. A VI. ETAPA"  
SO 101 - ZPEVNĚNÉ PLOCHY - SITUACE DOPRAVNÍHO ZNAČENÍ  
M 1:250

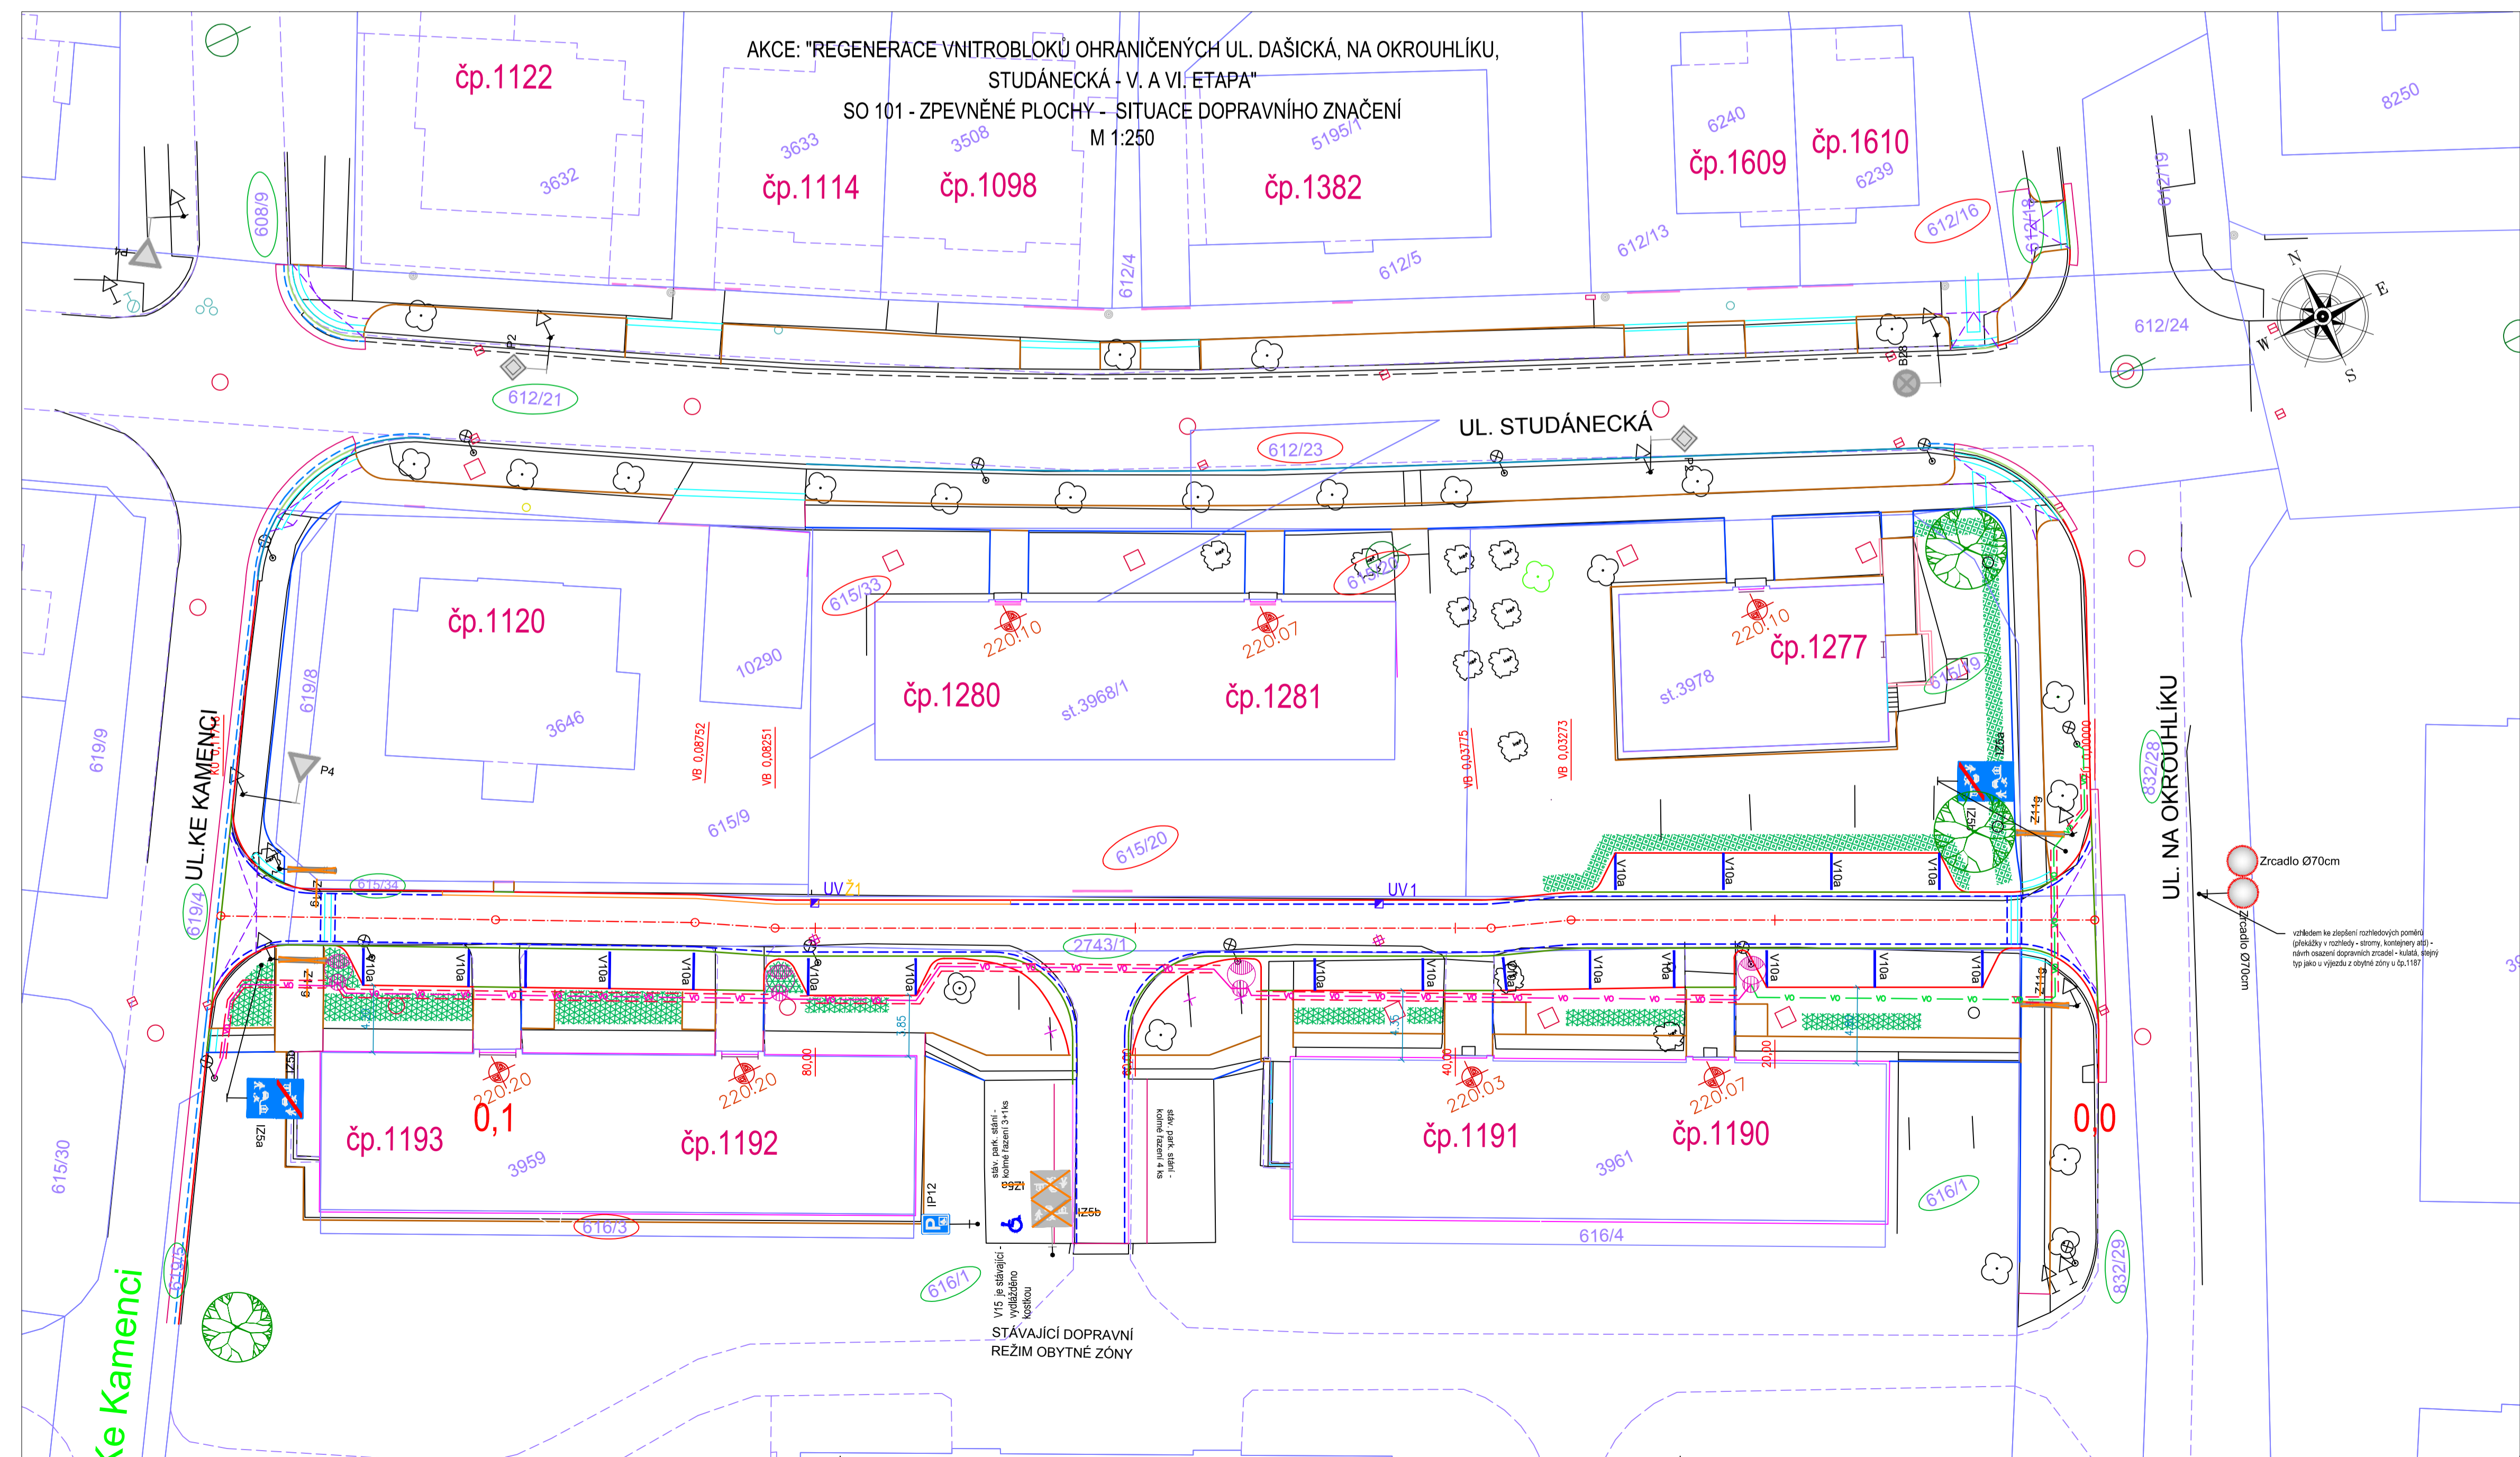

- LEGENDA - NOVÝ STAV SO 101 :**
- CHOD.BET. OBRUBA 1000x80x250 - PODSÁDKA + 0.0 MM
  - CHOD.BET. OBRUBA 1000x80x250, PODSÁDKA + 60 MM
  - SILNIČNÍ BET.OBRUBA 1000x150x250 - PODSÁDKA + 100 MM
  - SILNIČNÍ BET.OBRUBA 1000x150x150 - PODSÁDKA + 20 MM
  - SILNIČNÍ BET.OBRUBA 1000x150x150 - PODSÁDKA + 0 MM
  - BET. PALISÁDY
  - ULIČNÍ VÝPUSK SILNIČNÍ D400
  - ODVOD. PROUZEK - DVOULINKA ŽŮL. KOSTKA DROBNÁ
  - ODVOD. PROUZEK - BETONOVÝ - BILÝ
  - ODVOD. ŽLAB

- LEGENDA - SO 401 - VEŘ. OSVĚTLENÍ:**
- KABELOVÉ VEDENÍ VEŘ. OSVĚTLENÍ
- LEGENDA - SO 801 - SAD. A TER. ÚPRAVY:**
- VÝSADBA - KEŘOVÉ PATROŽIVÉ PLOTY
  - VÝSADBA - STROM
  - KATASTRÁLNÍ HRANICE
  - PARCELA DOT. STAVBOU - Vlastník město
  - PARCELA DOT. STAVBOU - Vlastník souk.

- P2 SDZ STÁVAJÍCÍ
- P2 SDZ RUŠENÉ
- P2 SDZ NOVÉ
- VDZ - BARVA BILÁ

**OBJEKT:**  
SO 101 ZPEVNĚNÉ PLOCHY  
SO 401 VEŘEJNÉ OSVĚTLENÍ  
SO 801 SADOVÉ A TERÉNNÍ ÚPRAVY  
SO 901 - MOBILIÁŘ

**PRŮBĚH INŽENÝRSKÝCH SÍTÍ JE ZAKRESLEN  
DLE PODKLADŮ JEJICH SPRÁVČŮ.  
PŘED ZAHÁJENÍM VEŠKERÝCH STAVEBNÍCH PRACÍ  
JE NUTNO NECHAT VYTÝČIT INŽENÝRSKÉ SÍTĚ.**

Generální projektant:

**PRODIN A.S.**  
K VÁPENCE 2745  
530 02 PARDUBICE

www.PRODIN.CZ  
DIČ: CZ25292161  
IČO: 25292161

Zpracovatel dílčí části dokumentace: Souřadnicový systém S-JTSK, Výškový systém Bpv

Vypracoval: Jana Förstlová	Zedp. projektant: Jana Förstlová	Kontroloval: Ing. Michal Hornýš
Kraj: Pardubický	Tratřový úsek/Obec: Pardubice	



Stav: město Pardubice - M0 Pardubice I, U Divadla 828, 530 02 Pardubice

Akce:  
**REGENERACE VNITROBLOKŮ OHRANIČENÝCH  
UL. DAŠICKÁ, NA OKROUHLÍKU, STUDÁNECKÁ -  
- V. A VI. ETAPA  
SO 101 - ZPEVNĚNÉ PLOCHY**  
SITUACNÍ VÝKRES DOPRAVNÍHO ZNAČENÍ

Formát	4 A4
Datum	/2024
Účel	DUSP+PDPS
Č. zakázky	31/23/4096.209
Změna	Č. kopie
Měřítko	1:250
Obsah výkresu:	Část dokumentace Č. výkresu
	D.1.1.2