


I/36 PARDUBICE, TRNOVÁ - FÁBLOVKA - DUBINA
 SO 150.1 DOPRAVNÍ ZNAČENÍ - ŘSD ČR
 SITUACE DZ (KM 1,500 - KM 1,900), M 1:500

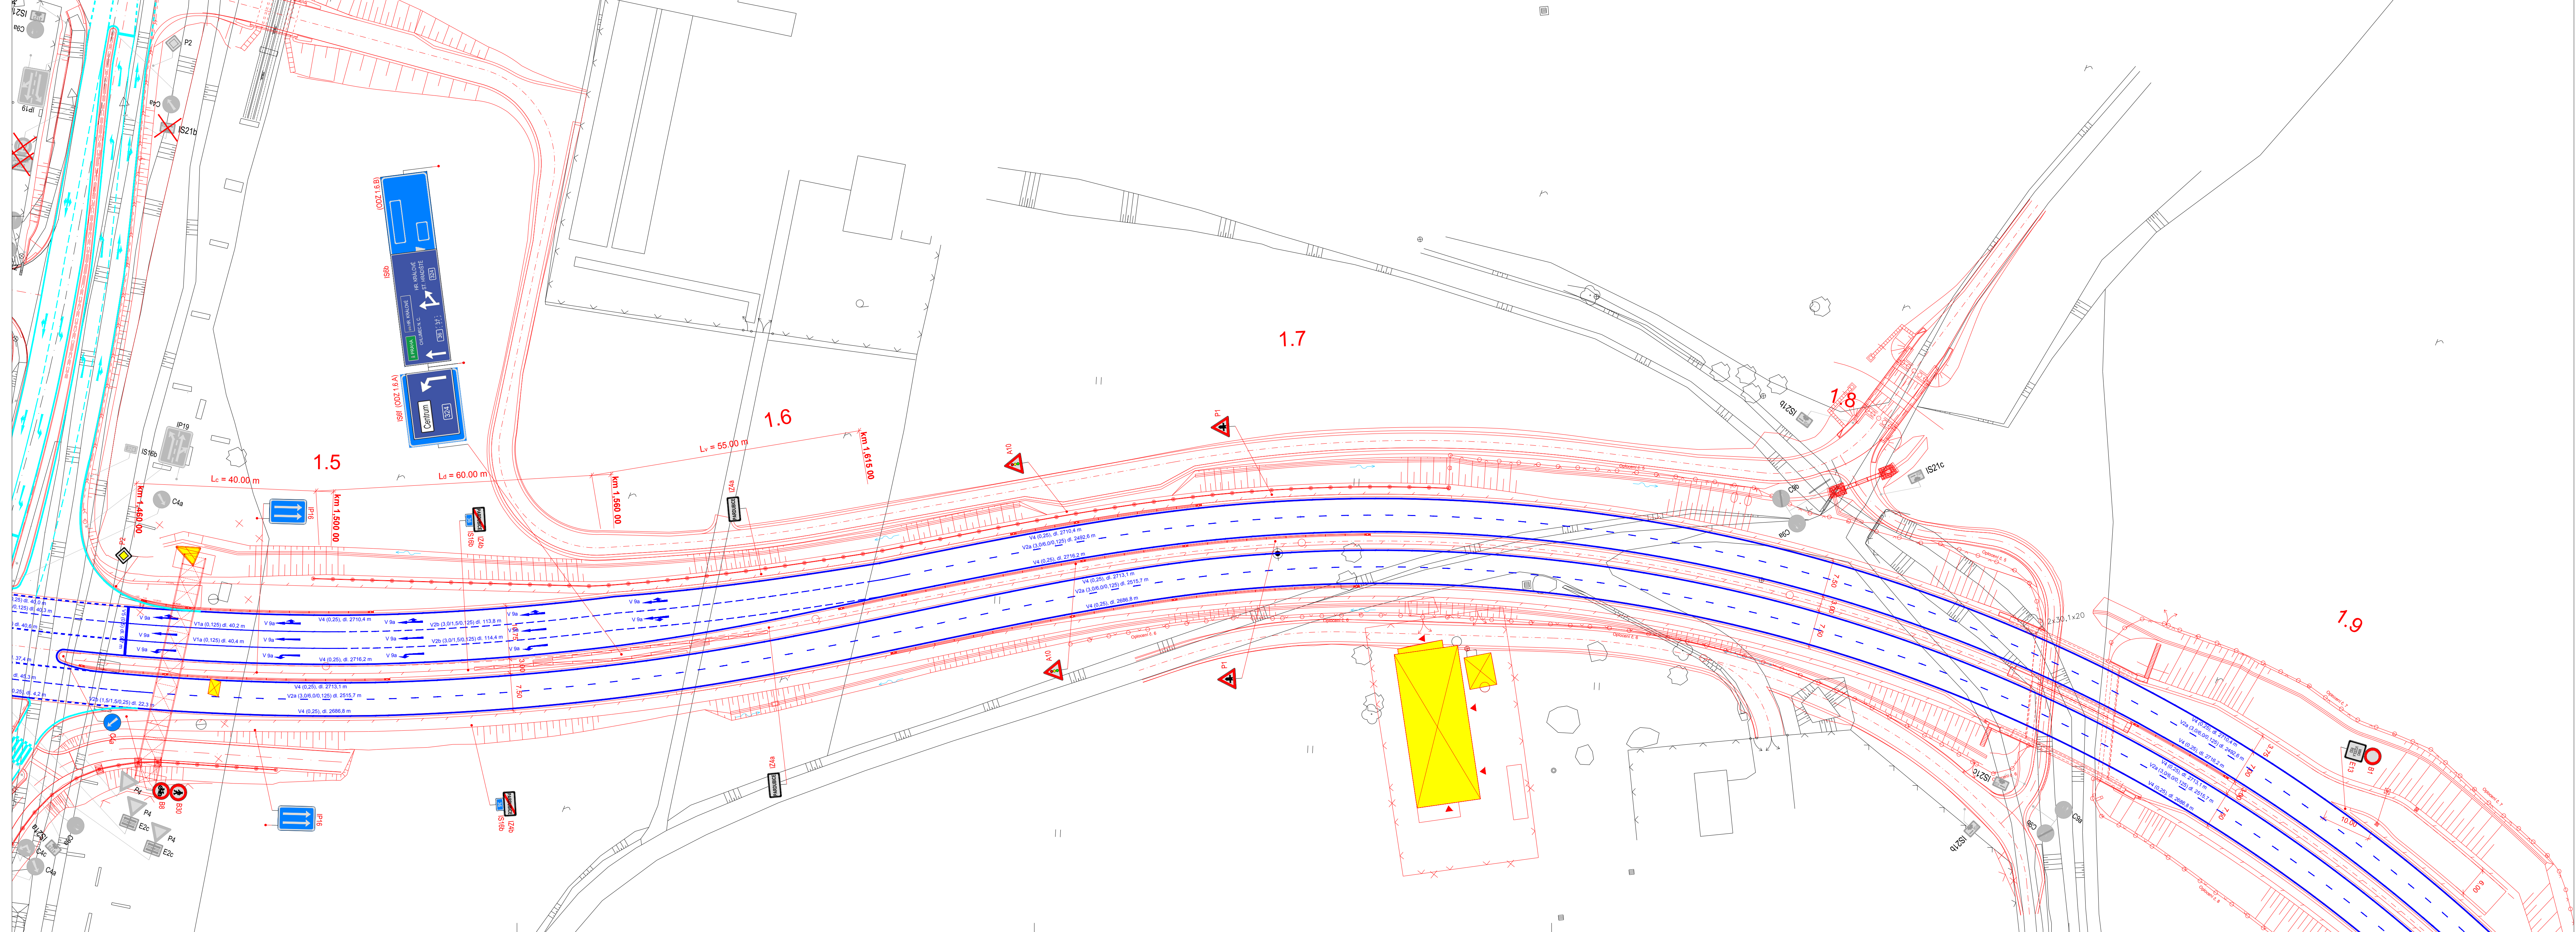

LEGENDA:

	NAVROVANE HRANY
	STAVAJICI HRANY
	VZ - NAVRH
	VZ NAVROVANE V RAMCI JINÝCH SO
	B20a SDZ - NAVRH
	SDZ STAVAJICI NAVROVANE V RAMCI JINÝCH SO
	SDZ STAVAJICI - RUŠENÉ

a			
b			
c			
f	Text změny - odpovědní	Datum	Podpis

Název stavby:	I/36 PARDUBICE, TRNOVÁ-FÁBLOVKA-DUBINA	Číslo objektu:	SO 150.1
---------------	--	----------------	----------

Objednatel stavby:	ŘEDITELSTVÍ SILNIC A DÁLNIC ČR Na Pankráci 546/56, 140 00 Praha 4 IČO: 659 93 390 DIČ: CZ659 93 390	Realizace:	
Kontroloval:		Datum:	
Podpis:			

Zhotovitel stavby:	SPOLEČNOST PRO SV OBCHVAT PARDUBIC HOCHTIEF CZ a. s. Plzeňská 16/3217, 150 00 Praha 5 IČO: 466 78 468 DIČ: CZ466 78 468	Realizace:	
Kontroloval:		Datum:	
Podpis:			
Dopravstav a. s.	Drieňová 27, 826 56 Bratislava, Slovenská republika IČO: 313 33 320 DIČ: CZ028 72 497	Realizace:	
Kontroloval:		Datum:	
Podpis:			
SILNICE ČASLAV, s.r.o.	Zbraslavice č.p. 2, 285 21 Zbraslavice IČO: 284 47 085 DIČ: CZ284 47 085	Realizace:	
Kontroloval:		Datum:	
Podpis:			

Koordinator RDS:	SAGASTA s.r.o. Novodvorská 1010/14, 142 00 Praha 4 IČO: 045 98 555 DIČ: CZ045 98 555	Realizace:	
Kontroloval:		Datum:	
Podpis:			

Zpracovatel RDS:	SAGASTA s.r.o. Novodvorská 1010/14, 142 00 PRAHA 4 IČO: 045 98 555 DIČ: CZ045 98 555	JTSK:	ČÍSLO SOUPRAVY	B01		
ODPOVĚDNÝ PROJEKTANT	ING. ROMAN KREJČÍ	KONTROLA	ING. PETR PACÁK	HIP		
PODPIS		PODPIS				
ACE		PODPIS				
I/36 PARDUBICE, TRNOVÁ-FÁBLOVKA-DUBINA				ČÍSLO ZAKÁZKY	122 081	
NAZEV STAVEBNÍHO OBJEKTU				SO 150.1 DOPRAVNÍ ZNAČENÍ (ŘSD ČR)	DOKUMENTACE	R05
PŘÍLOHA				SITUACE DZ (km 1,500 - km 1,900)	MĚŘÍTKO	1:500
PRÁVA				150.1	DATUM	01/2023
DOCUMENTÁCI LZE UŽÍVAT POUZE VE SVÝCH PŘÍSLUŠNĚ SMLOUVNÝCH OBLASTI VÝKRESU. ČI JEHO ČÁSTI. MŮŽE BYT KOPÍROVÁN NEBO INJEM PŘEDČIŠTĚN POUZE PO PŘEDCHOZÍM SOUHLASÍ SAGASTA S.R.O.				POČET FORMÁTŮ	12x44	
				ČÍSLO PŘÍLOHY	06	