


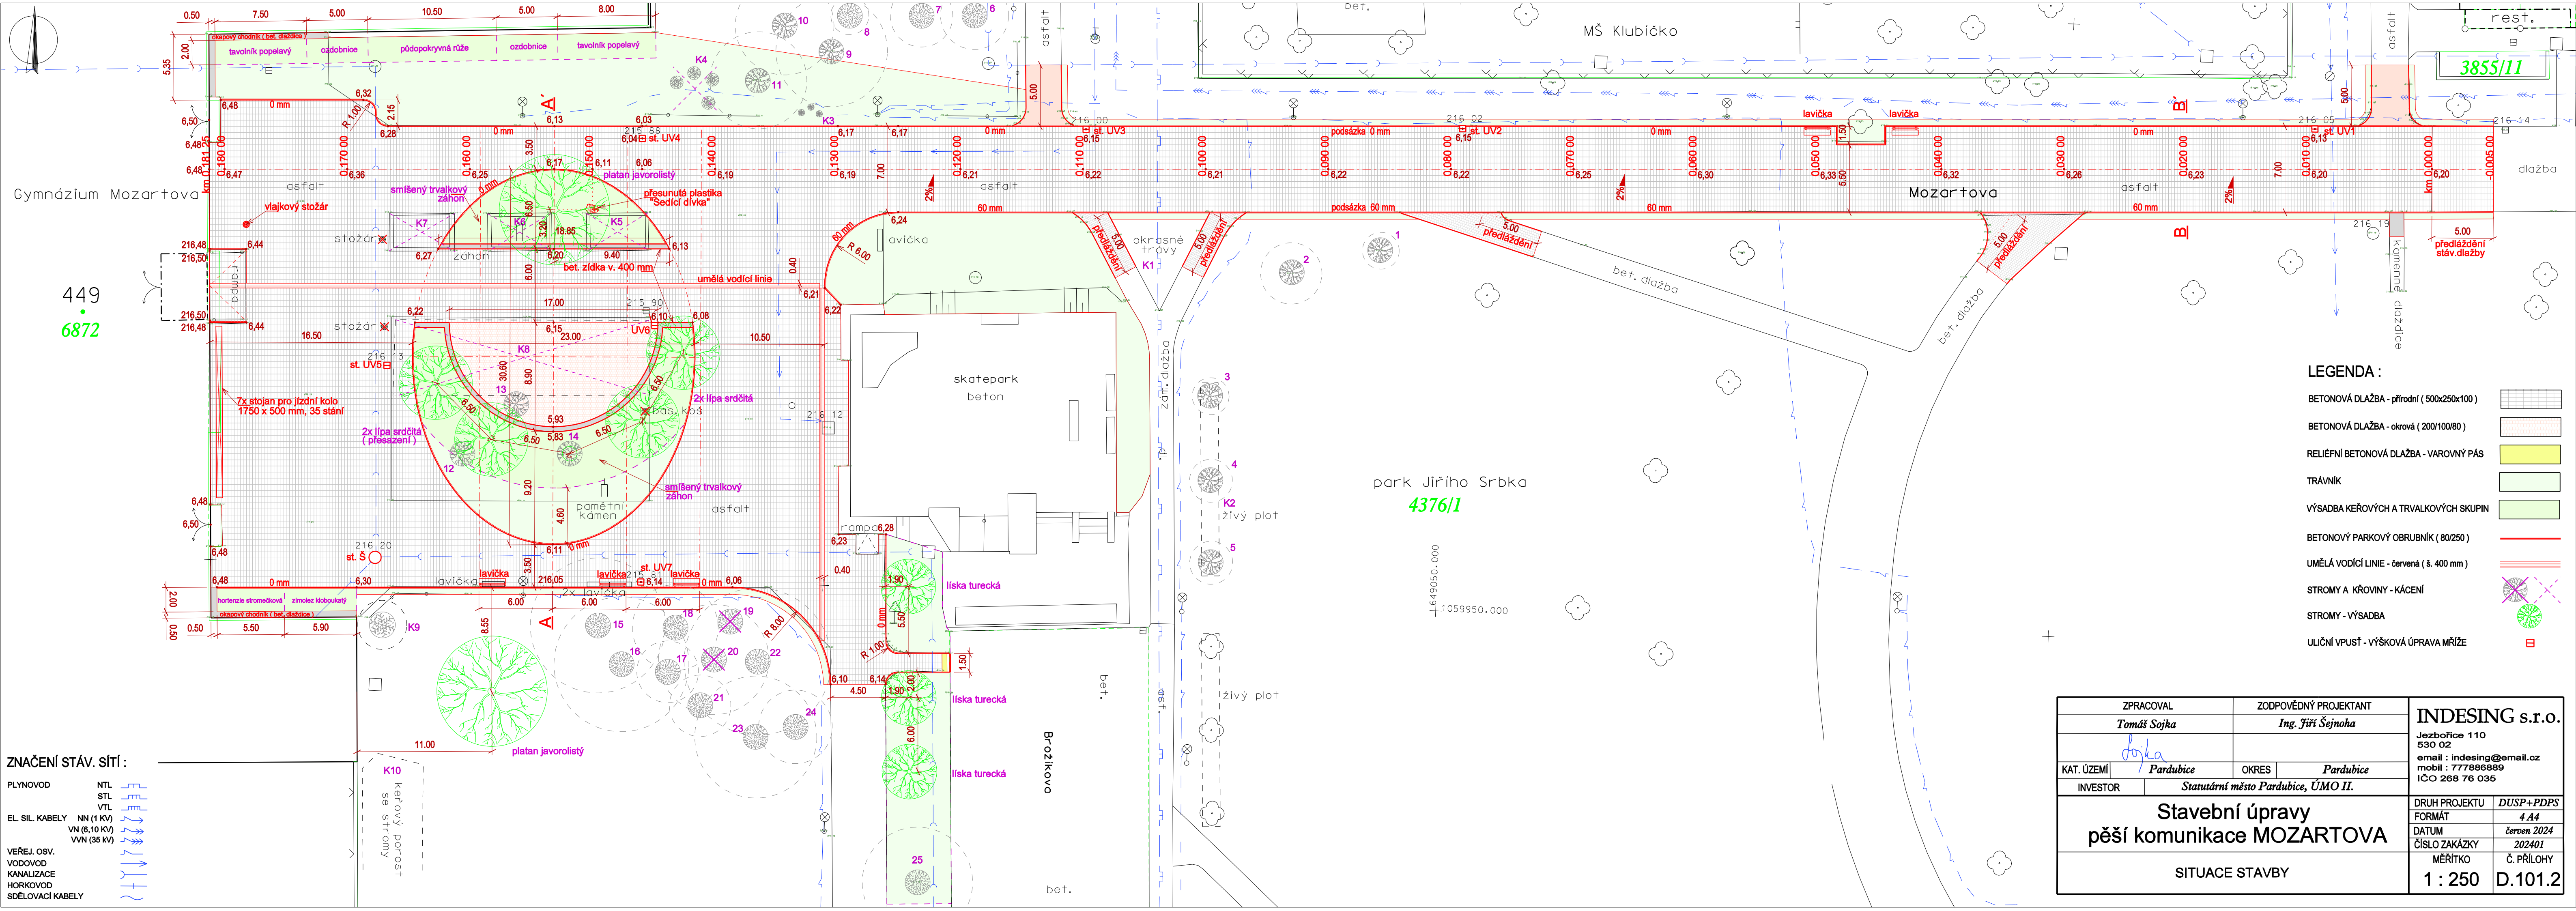

Gymnázium Mozartova

449
6872

7x stojan pro jízdní kolo
1750 x 500 mm, 35 stání

st. UV5

st. S

st. UV7

ZNAČENÍ STÁV. SÍTÍ:

PLYNOVOD NTL

STL

VTL

EL. SIL. KABELY NN (1 kV)

VN (6,10 kV)

VVN (35 kV)

VEŘEJ. OSV.


VODOVOD

KANALIZACE

HORKOVOD

SDĚLOVACÍ KABELY

- LEGENDA:
- BETONOVÁ DLAŽBA - přírodní (500x250x100)
 - BETONOVÁ DLAŽBA - okrová (200/100/80)
 - RELIÉFNÍ BETONOVÁ DLAŽBA - VAROVNÝ PÁS
 - TRÁVNÍK
 - VÝSADBA KEŘOVÝCH A TRVLKOVÝCH SKUPIN
 - BETONOVÝ PARKOVÝ OBRUBNÍK (80/250)
 - UMĚLÁ VODÍČÍ LINIE - červená (š. 400 mm)
 - STROMY A KŘOVINY - KÁCENÍ
 - STROMY - VÝSADBA
 - ULIČNÍ VPUSŤ - VÝŠKOVÁ ÚPRAVA MŘÍŽE

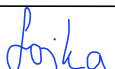ZPRACOVAL		ZODPOVĚDNÝ PROJEKTANT		INDESING s.r.o. Jezbořice 110 530 02 email : indesing@email.cz mobil : 777886889 IČO 268 76 035	
Tomáš Sojka		Ing. Jiří Šejnoha			
					
KAT. ÚZEMÍ	Pardubice	OKRES	Pardubice		
INVESTOR	Statutární město Pardubice, ÚMO II.				
Stavební úpravy pěší komunikace MOZARTOVA				DRUH PROJEKTU	DUSP+PD
				FORMÁT	4 A4
				DATUM	červen 2024
				ČÍSLO ZAKÁZKY	202401
SITUACE STAVBY				MĚŘÍTKO	Č. PŘÍLOHY
				1 : 250	D.101.