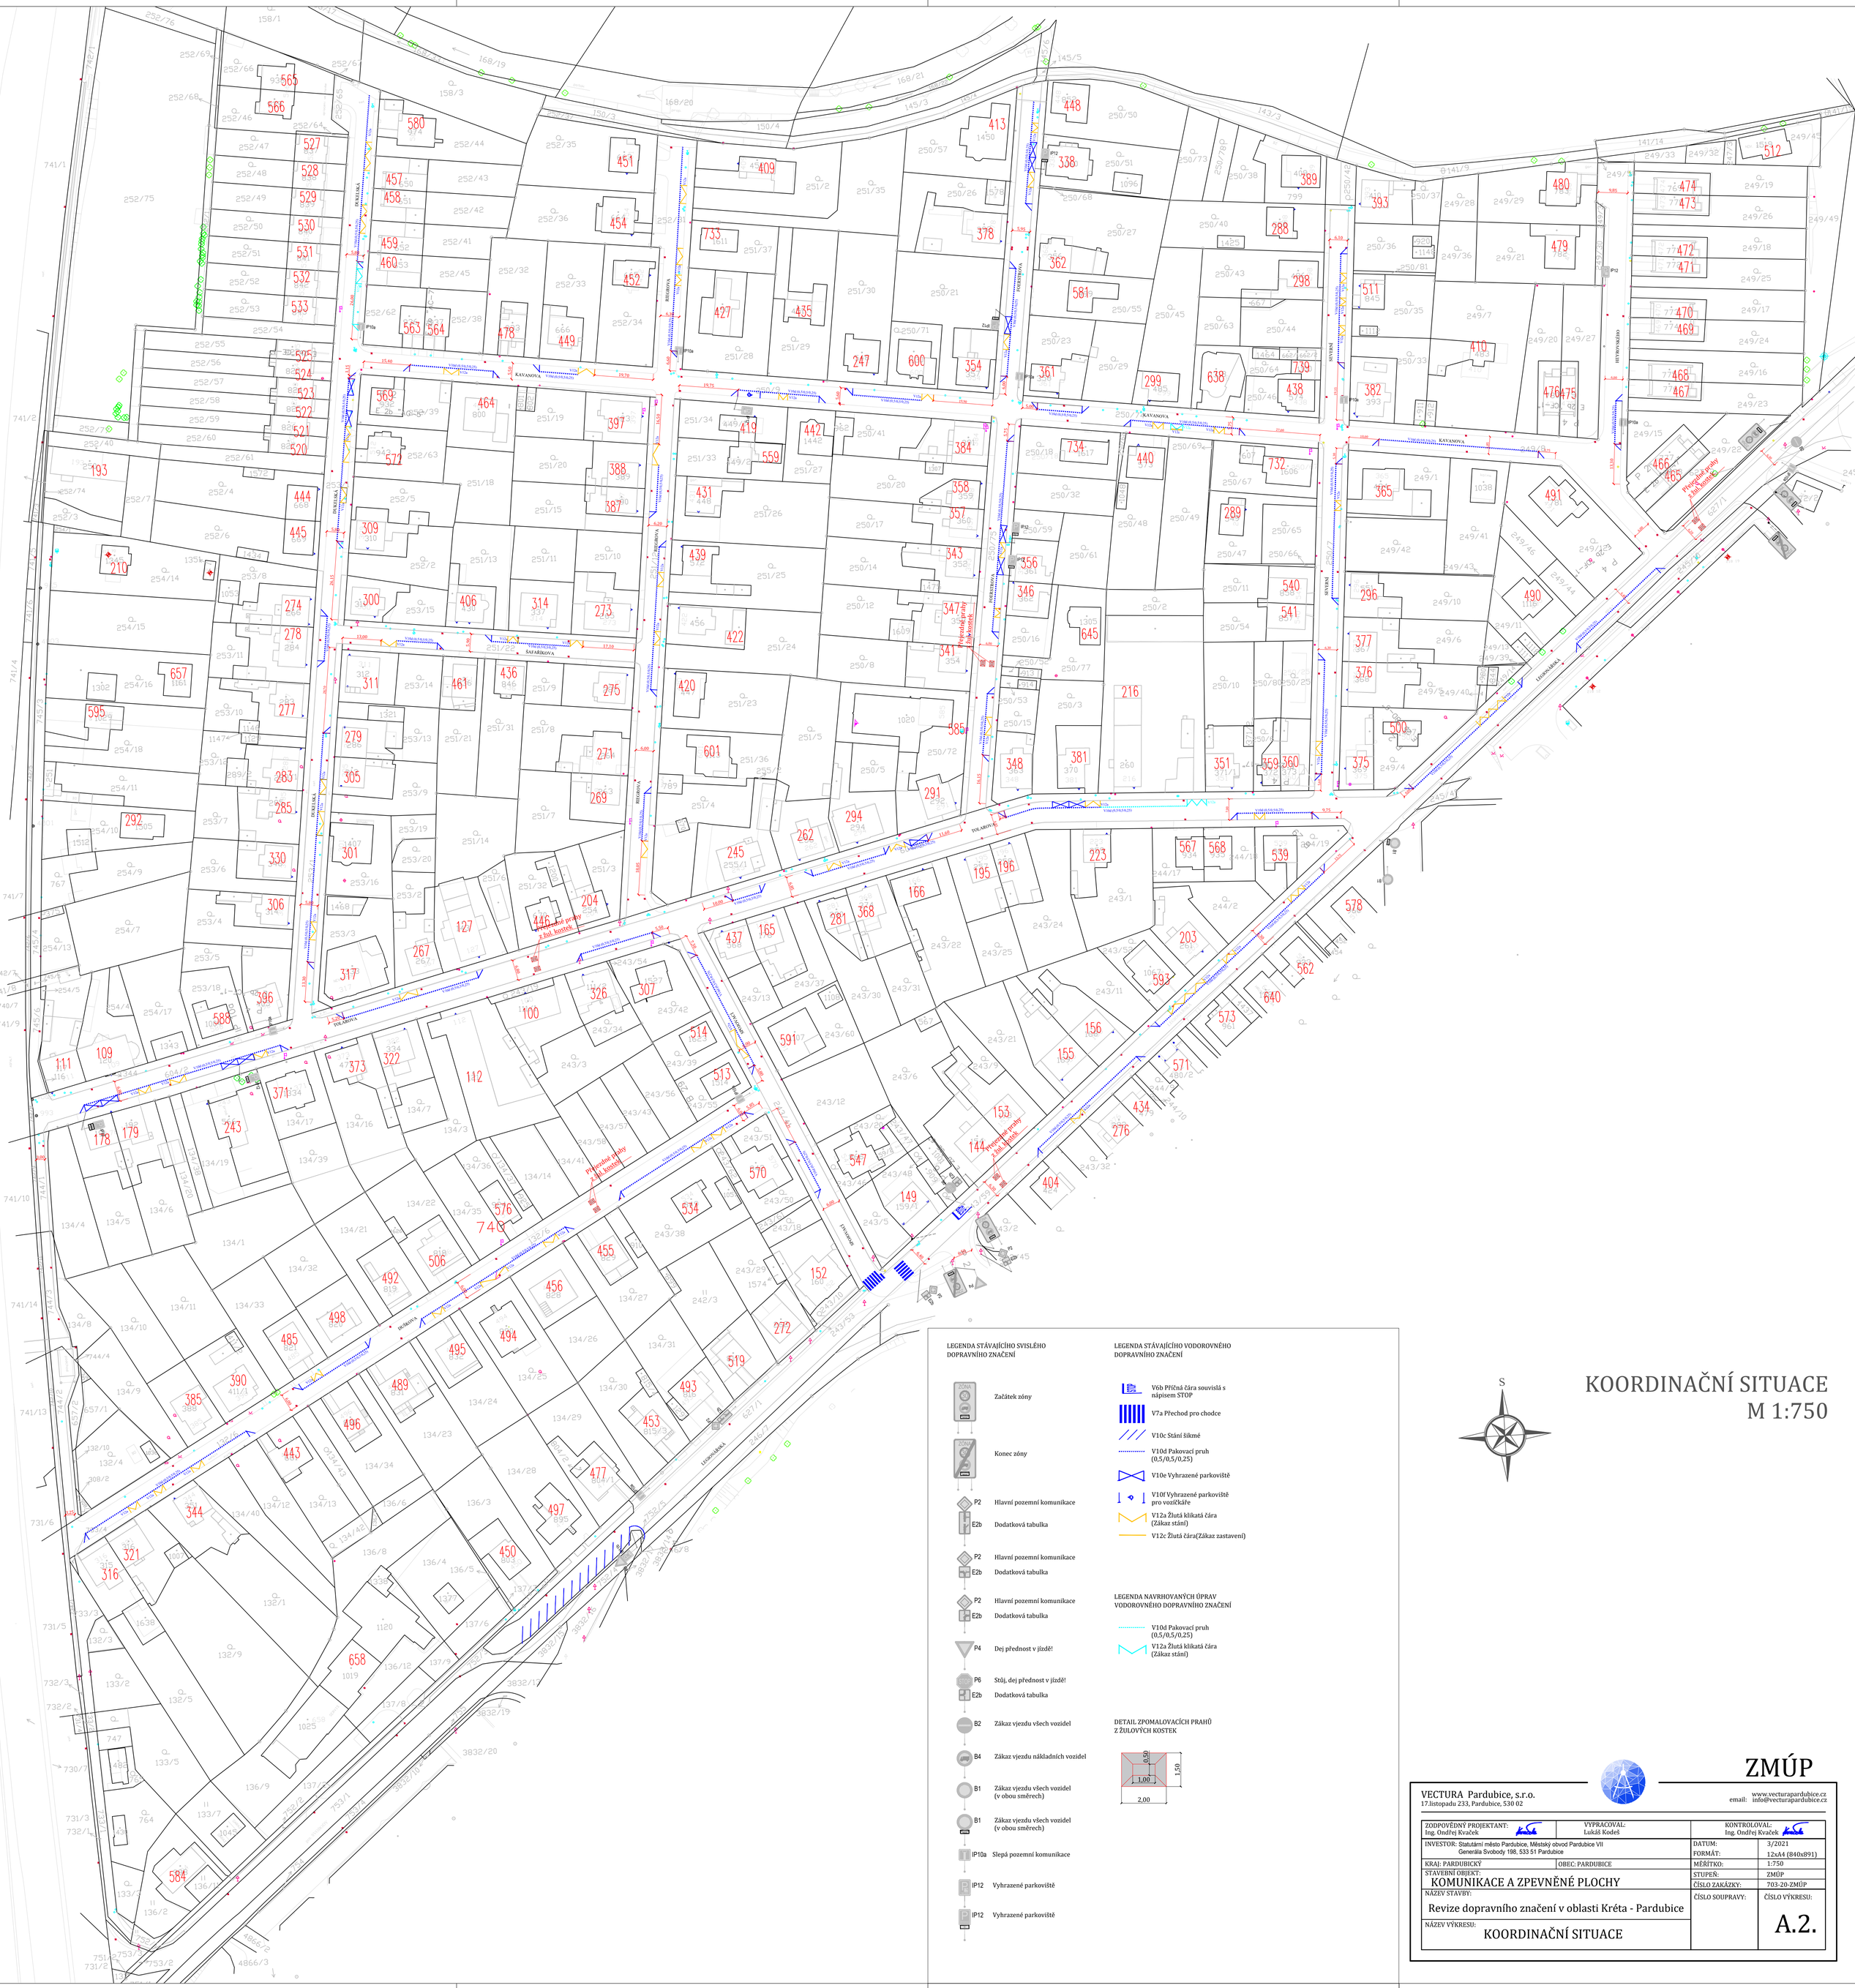

LEGENDA STÁVAJÍCÍHO SVISLÉHO DOPRAVNÍHO ZNAČENÍ

- Začátek zóny
- Konec zóny
- P2 Hlavní pozemní komunikace
- E2b Dodatková tabulka
- P2 Hlavní pozemní komunikace
- E2b Dodatková tabulka
- P2 Hlavní pozemní komunikace
- E2b Dodatková tabulka
- P4 Dej přednost v jízdě!
- P6 Stůj, dej přednost v jízdě!
- E2b Dodatková tabulka
- B2 Zákaz vjezdu všech vozidel
- B4 Zákaz vjezdu nákladních vozidel
- B1 Zákaz vjezdu všech vozidel (v obou směrech)
- B1 Zákaz vjezdu všech vozidel (v obou směrech)
- IP10a Slepá pozemní komunikace
- IP12 Vyhrazené parkoviště
- IP12 Vyhrazené parkoviště

LEGENDA STÁVAJÍCÍHO VODOROVNÉHO DOPRAVNÍHO ZNAČENÍ

- V6b Příčná čára souvislá s nápisem STOP
- V7a Přechod pro chodce
- V10c Stání šikmé
- V10d Pakovací pruh (0,5/0,5/0,25)
- V10e Vyhrazené parkoviště
- V10f Vyhrazené parkoviště pro vozíčkáře
- V12a Žlutá klikatá čára (Zákaz stání)
- V12c Žlutá čára(Zákaz zastavení)

LEGENDA NAVRHOVANÝCH ÚPRAV VODOROVNÉHO DOPRAVNÍHO ZNAČENÍ

- V10d Pakovací pruh (0,5/0,5/0,25)
- V12a Žlutá klikatá čára (Zákaz stání)

DETAIL ZPOMALOVACÍCH PRAHŮ Z ŽULOVÝCH KOSTEK

S

KOORDINAČNÍ SITUACE
M 1:750

ZMÚP

VECTURA Pardubice, s.r.o.
17.listopadu 233, Pardubice, 530 02
www.vecturapardubice.cz
email: info@vecturapardubice.cz

ZODPOVĚDNÝ PROJEKTANT: Ing. Ondřej Kvaček	VYPRACOVAL: Lukáš Kodeš	KONTROLOVAL: Ing. Ondřej Kvaček
INVESTOR: Statutární město Pardubice, Městský obvod Pardubice VII Generála Svobody 198, 533 51 Pardubice		DATUM: 3/2021
		FORMÁT: 12xA4 (840x891)
KRAJ: PARDUBICKÝ	OBEC: PARDUBICE	MĚŘÍTKO: 1:750
STAVEBNÍ OBJEKT: KOMUNIKACE A ZPEVNĚNÉ PLOCHY		STUPEŇ: ZMÚP
		ČÍSLO ZAKÁZKY: 703-20-ZMÚP
NÁZEV STAVBY: Revize dopravního značení v oblasti Kréta - Pardubice	ČÍSLO SOUPRAVY:	ČÍSLO VÝKRESU: A.2.
NÁZEV VÝKRESU: KOORDINAČNÍ SITUACE		