


ÚP ČASY HLAVNÍ VÝKRES - KONCEPCE TECHNICKÉ INFRASTRUKTURY

VODNÍ HOSPODÁŘSTVÍ

1 : 5 000

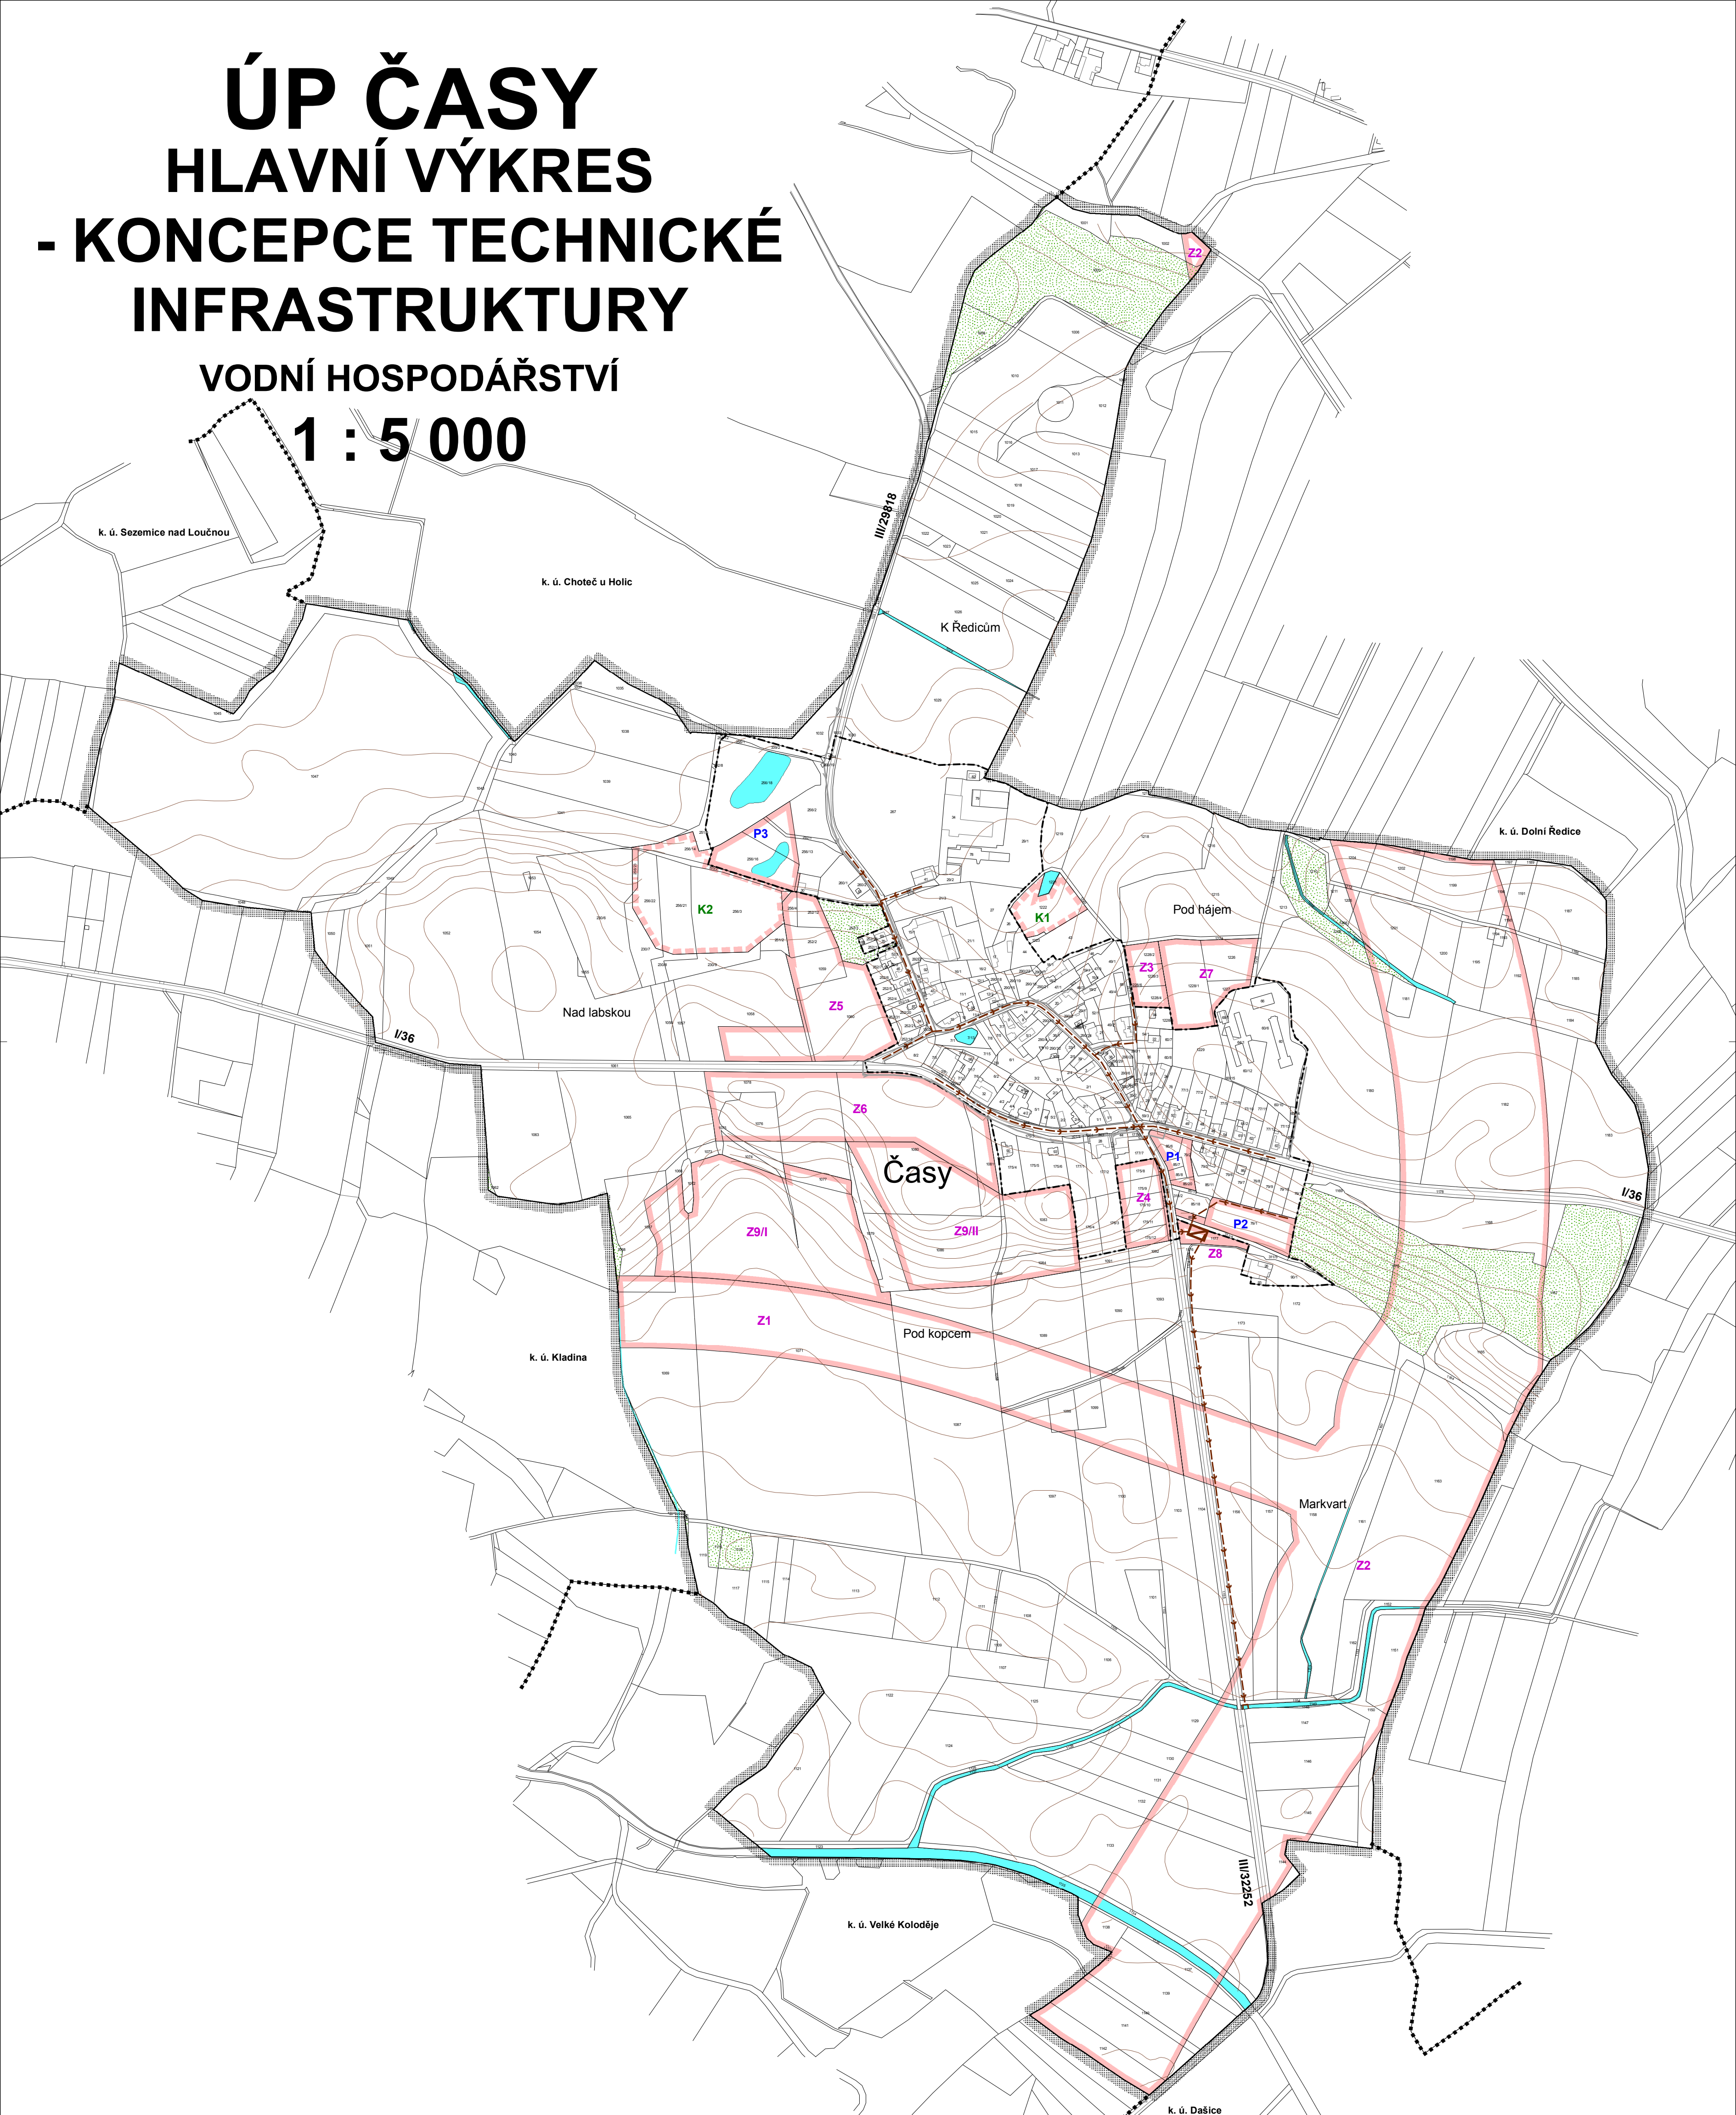

Legenda:

Stav	Návrh	
-----	-----	hranice řešeného území
-----	-----	hranice navazujících katastrálních území
-----	-----	zastavěné území k 30. 6. 2009
-----	-----	Z1 zastavitelné plochy
-----	-----	P1 plochy přestavby
-----	-----	K1 plochy změn v krajině
-----	-----	trasa vodovodu
-----	-----	trasa kanalizace
-----	-----	čistírna odpadních vod (ČOV)
-----	-----	vodní plochy a toky
-----	-----	plochy lesů hospodářských

DIGITÁLNÍ ZPRACOVÁNÍ A TISK

Hlavní projektant : Ing. arch. Pavel Tománek					
Vypracoval	Vodní hosp.	Elektrorozvody	Plynovody	ZPF	ÚSES
Ing. arch. P. Tománek	převzato	Ing. Koza / A. Lůka	převzato	Ing. arch. P. Tománek	Ing. Z. Baladová
Investor	Obec Časy				
Území	k. ú. Časy				
ÚP ČASY			Formát		
HLAVNÍ VÝKRES - KONCEPCE TECHNICKÉ INFRASTRUKTURY - VODNÍ HOSPODÁŘSTVÍ			Měřítko	1 : 5 000	
			Stupeň	ÚPD	
			Datum	03/2010	
			Zak. číslo	1/108/09	
			Část	A2.3a	

PROJEKT
PARBUČICE
JIRÁSKOVA 1275