


ÚZEMNÍ PLÁN BOREK



GRAFICKÁ ČÁST ÚP - M 1 : 5 000

I.B2b - Hlavní výkres -
Veřejná infrastruktura - energetika, doprava

ÚPLNÉ ZNĚNÍ ÚP
PO VYDÁNÍ ZMĚNY č. 1

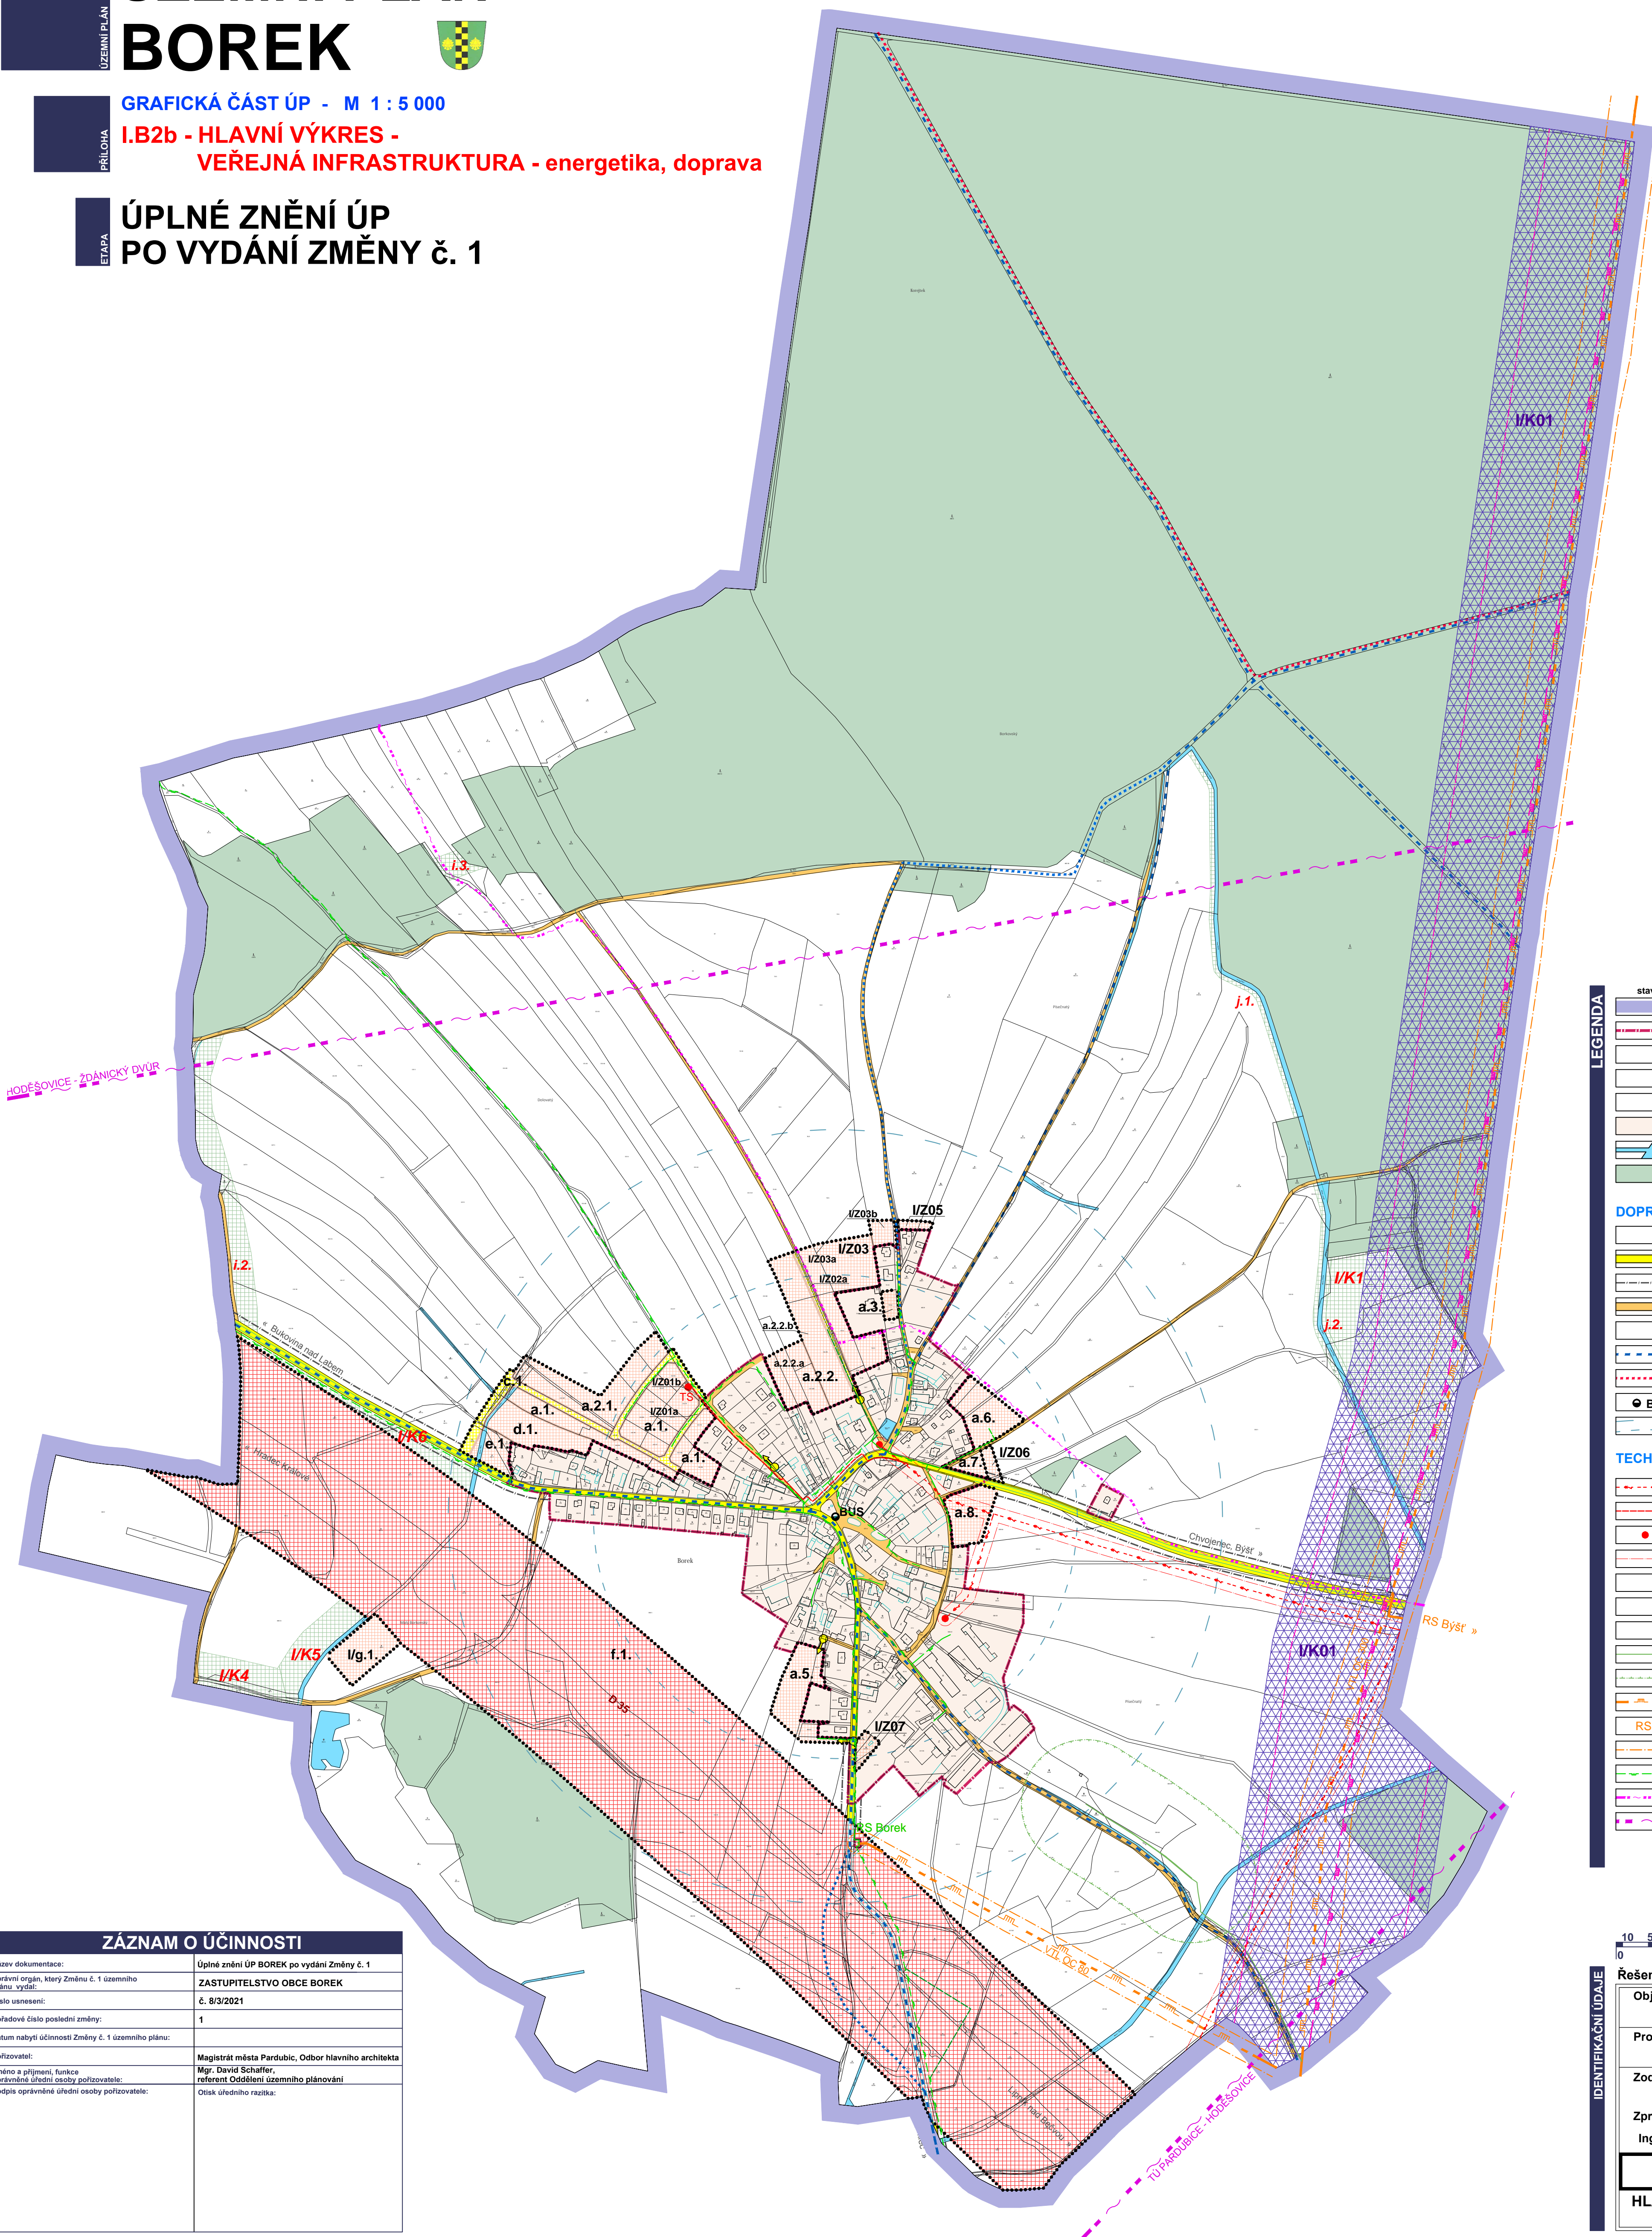

stav	návrh ÚP	
		hranice řešeného území, hranice k.ú. Borek
		hranice zastavěného území k datu 10. 01. 2020
		hranice zastavitelné plochy
	a.1. I/Z03	zastavitelné plochy
	i.1. I/K4	ostatní rozvojové plochy
		plocha zastavěného území
		vodní toky a plochy
		plochy lesa
DOPRAVNÍ INFRASTRUKTURA		
		koridor dálnice II. třídy D35
		silnice III. třídy
		silniční ochranné pásmo
		místní obslužné a účelové komunikace
		směry dopravních napojení
		cyklotrasa
		značená turistická trasa
		zastávka HD
		izochrony dostupnosti 5 / 8 minut
TECHNICKÁ INFRASTRUKTURA		
		vrchní vedení elektro VN 35 kV
		kabelové vedení elektro VN 35 kV
		trafostanice
		ochranné pásmo vedení a zařízení elektrizační soustavy
		koridor pro propojovací plynovod VVTL Olešná - Polsko
		VVTL plynovod - Olešná - Polsko
		bezpečnostní pásmo VVTL plynovodu
		vedení a zařízení katodové ochrany
		pásmo vlivu anody horizontálního uzemnění
		VTL plynovod
		regulační stanice plynu VTL / STL
		bezpečnostní pásmo VTL plynovodu
		STL plynovod
		optická síť elektronických komunikací
		trasa RR paprsku



Řešené území: správní území obce Borek - k.ú. Borek

ZÁZNAM O ÚČINNOSTI	
Název dokumentace:	Úplné znění ÚP BOREK po vydání Změny č. 1
Správní orgán, který Změnu č. 1 územního plánu vydal:	ZASTUPITELSTVO OBCE BOREK
Číslo usnesení:	č. 8/3/2021
Pořadové číslo poslední změny:	1
Datum nabytí účinnosti Změny č. 1 územního plánu:	
Pořizovatel:	Magistrát města Pardubic, Odbor hlavního architekta
Jméno a příjmení, funkce oprávněné úřední osoby pořizovatele:	Mgr. David Schaffer, referent Oddělení územního plánování
Podpis oprávněné úřední osoby pořizovatele:	Otisk úředního razítka:

Objednatel:	Obec BOREK	
Projektant:	Atelier "AURUM" s.r.o., Pardubice	
Zodpovědný projektant:	Ing. arch. Ivana Petru	zakázka : 16/08
Zpracovatelský kolektiv:	Ing. arch. Dana Suchánková, Ing. Pavel Petru, Ing. arch. Jana Půlpytlová	etapa: ÚPLNÉ ZNĚNÍ ÚP PO VYDÁNÍ ZMĚNY č. 1
ÚZEMNÍ PLÁN BOREK		datum : 07/2021
HLAVNÍ VÝKRES - VEŘEJNÁ INFRASTRUKTURA - ENERGETIKA, DOPRAVA		měřítko : 1 : 5 000
		příloha č. : I.B2b