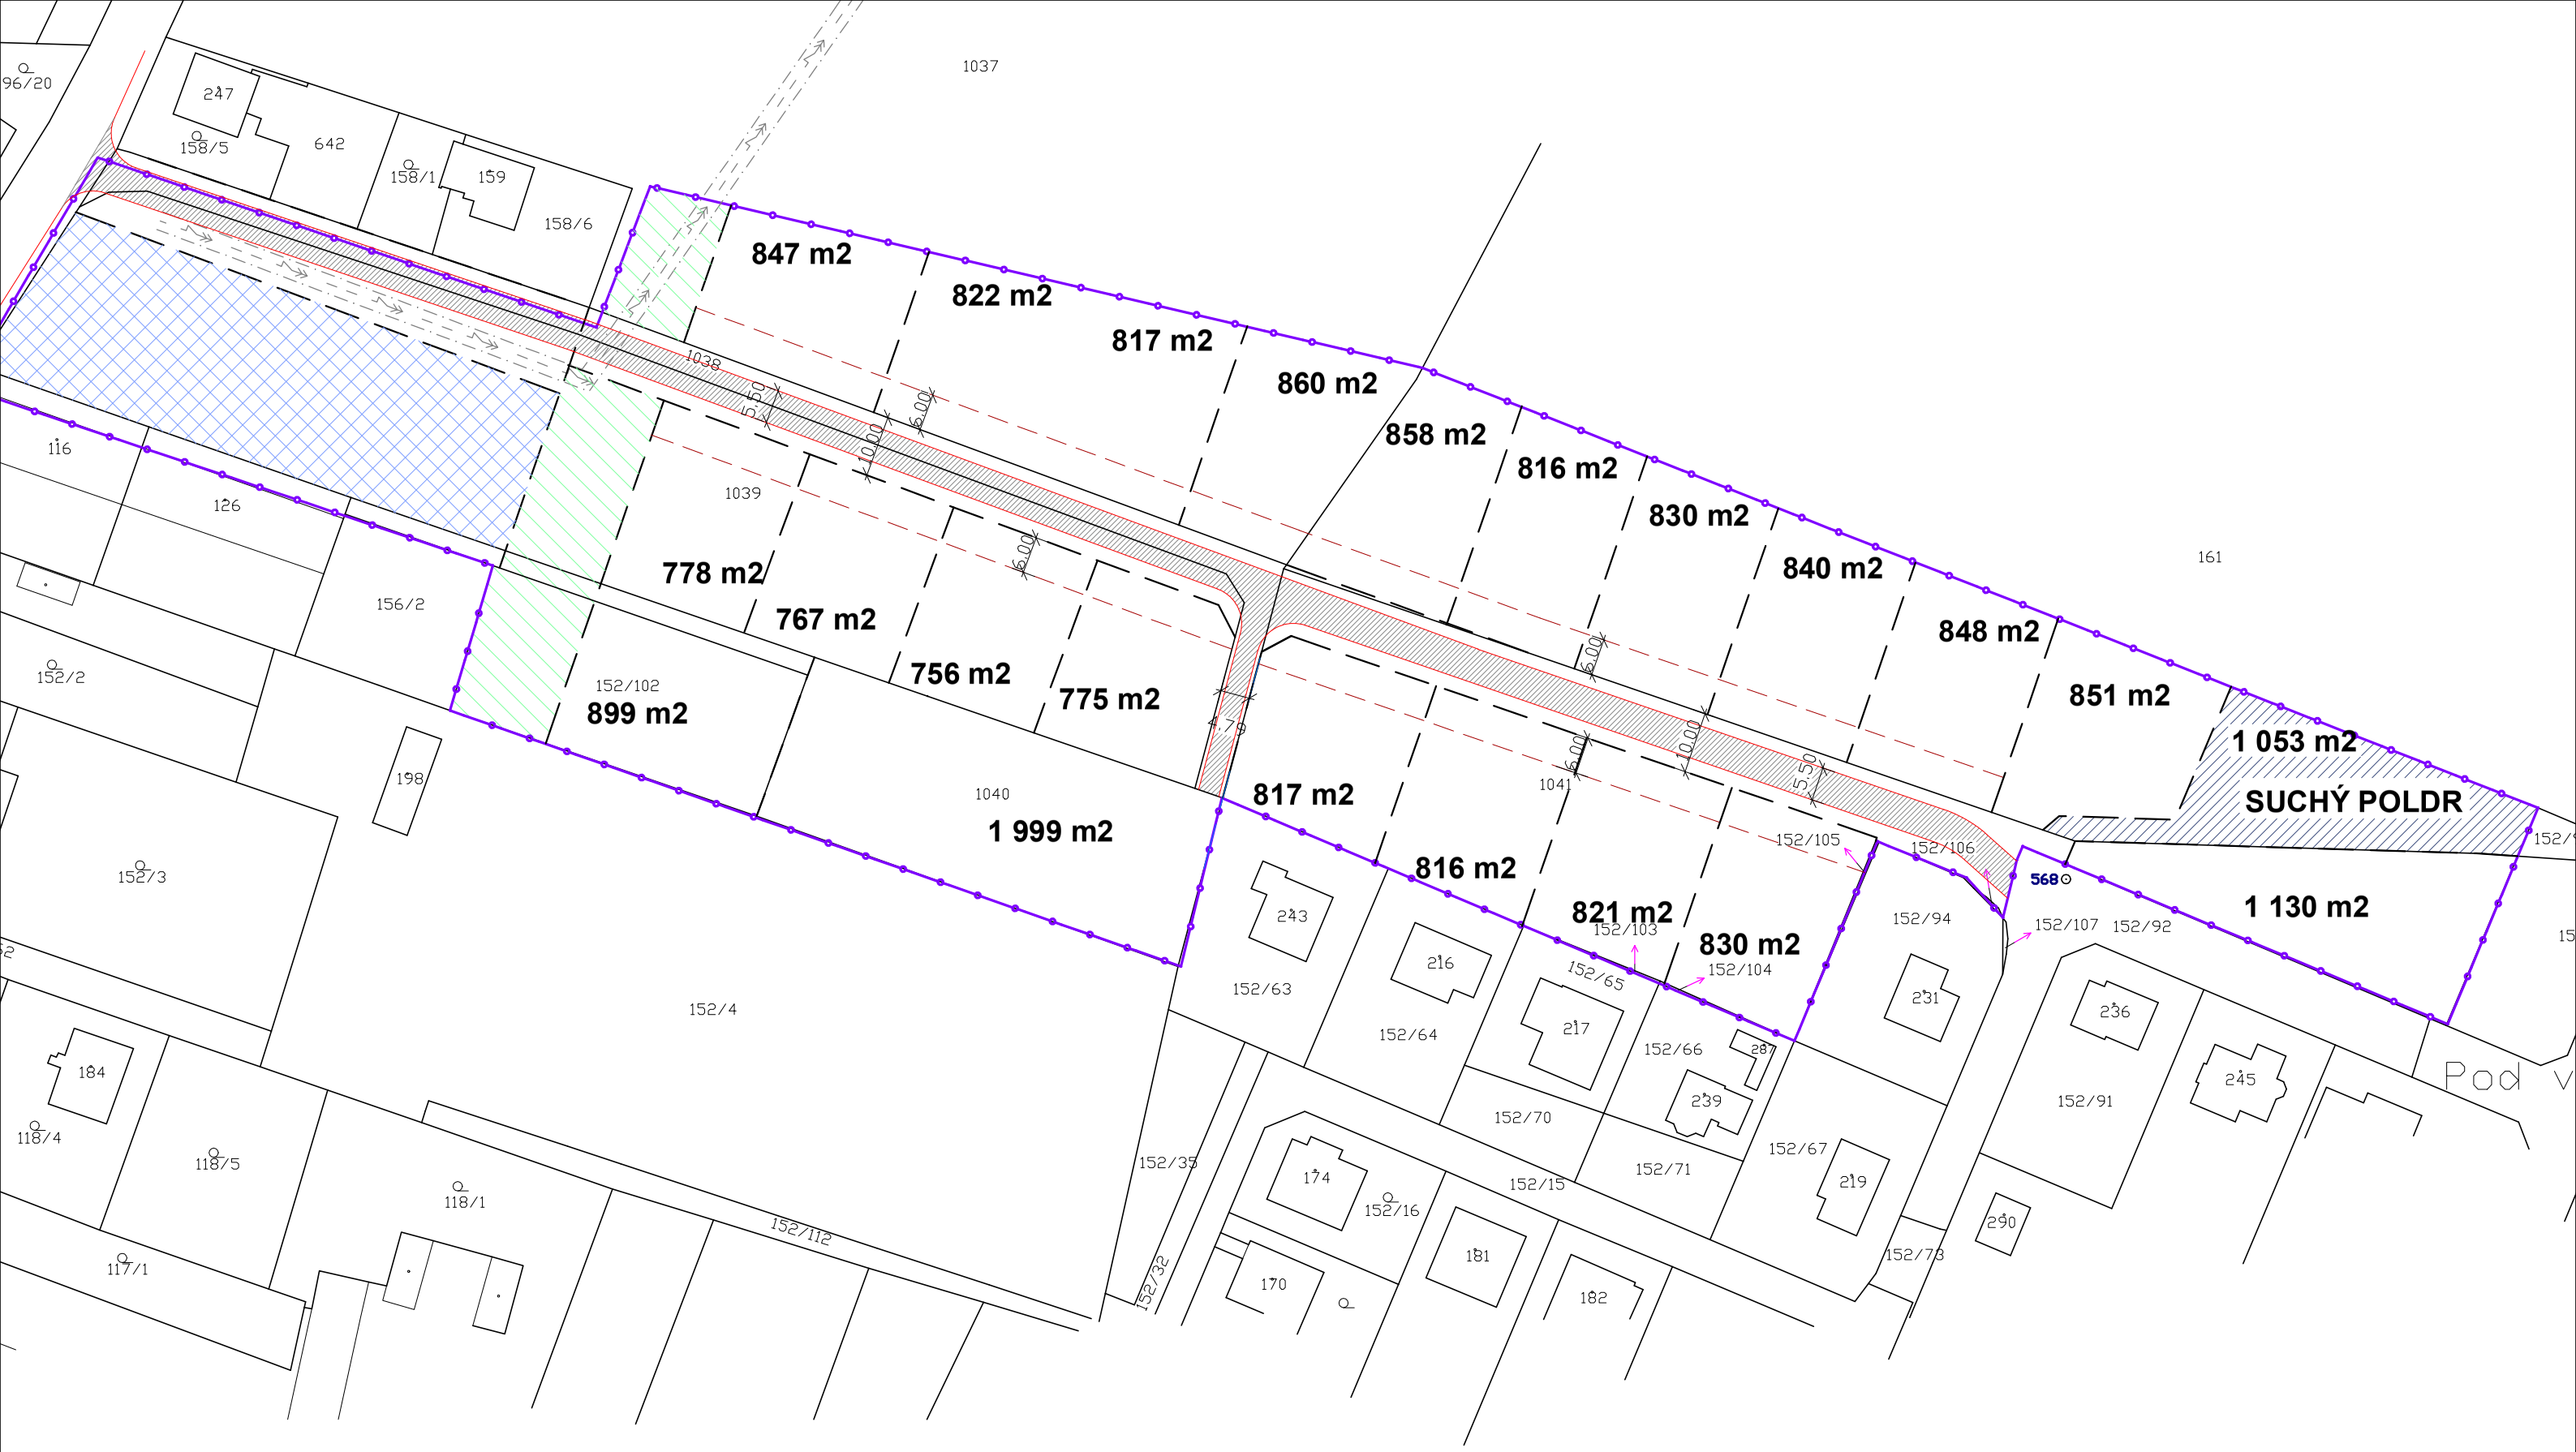

hranice pozemků dle KN

řešené území

nové hranice stavebních pozemků

nové komunikace

navržená stavební čára

navržené zpevněné plochy komunikací

navržený suchý poldr

plocha drobné výroby (dle ÚP)

plocha ochranné zeleně (dle ÚP)

INVESTOR:	ŠTĚPÁNKA KOTOVÁ		ING.ARCH.MILAN VOJTĚCH NERUDOVA 77 533 04 SEZEMICE IČO: 48161594 tel. 732822096, 466 301 318
VEDOUCÍ PROJEKTU:	ING.ARCH.MILAN VOJTĚCH		
ODPOVĚDNÝ PROJEKTANT:	ING.ARCH.MILAN VOJTĚCH		
KRESLIL: ING.ARCH.MILAN VOJTĚCH	KONTROLOVAL:		
Č. ZAKÁZKY :	DATUM: 02/2026	STUPEŇ: ÚZEMNÍ STUDIE	

ÚZEMNÍ STUDIE LOKALITY Z.1 ROHOVLÁDOVA BĚLÁ

URBANISTICKÉ ŘEŠENÍ

M 1:250

Č.VÝKRESU: 2

ZMĚNA: 0