
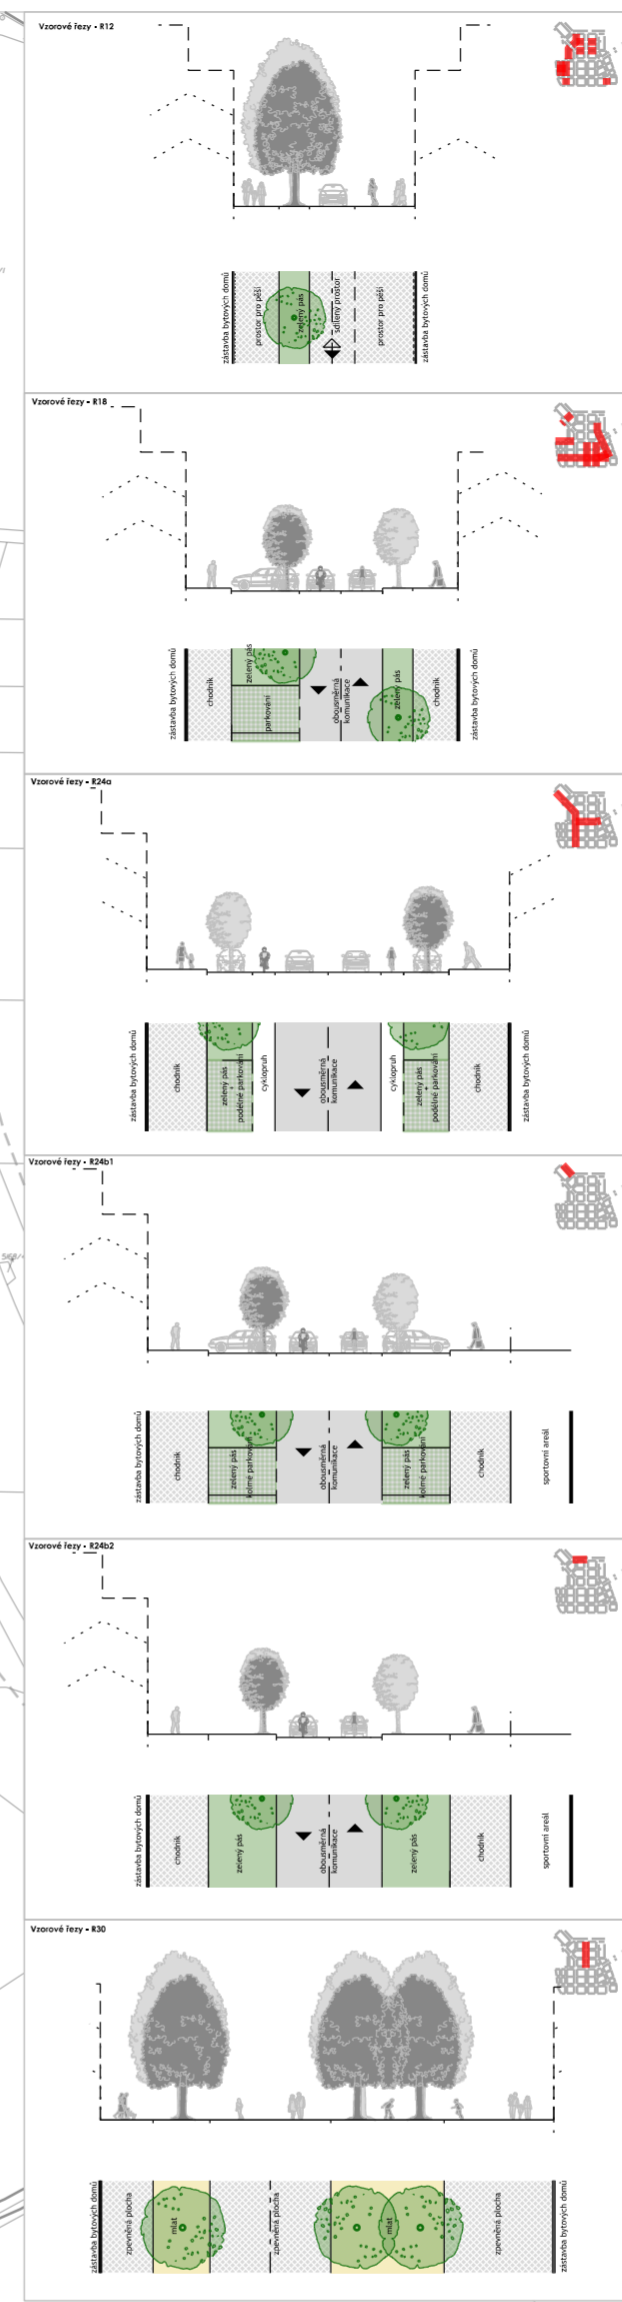


Legenda

- DŮLEŽITÁ PĚŠÍ PROPOJENÍ
- PÁTEŘNÍ ULICE
- DOPRAVNĚ ZKLIDNĚNÁ ULICE / OBYTNÁ ZÓNA
- OBSLUŽNÁ KOMUNIKACE F. SK. C / ZÓNA 30
- OZNAČENÍ ULICE (ŠÍŘKA PROFILU - POŘAD. ČÍSLO)
- PŘEDPOKLÁDANÝ POČET PARKOVACÍCH STÁNÍ V BLOCÍCH
MINIMÁLNÍ POČET PARKOVACÍCH STÁNÍ V ULICÍCH
- ZASTÁVKA MHD
- POČET STROMŮ V ULICI
- NAPOJENÍ SPORTU

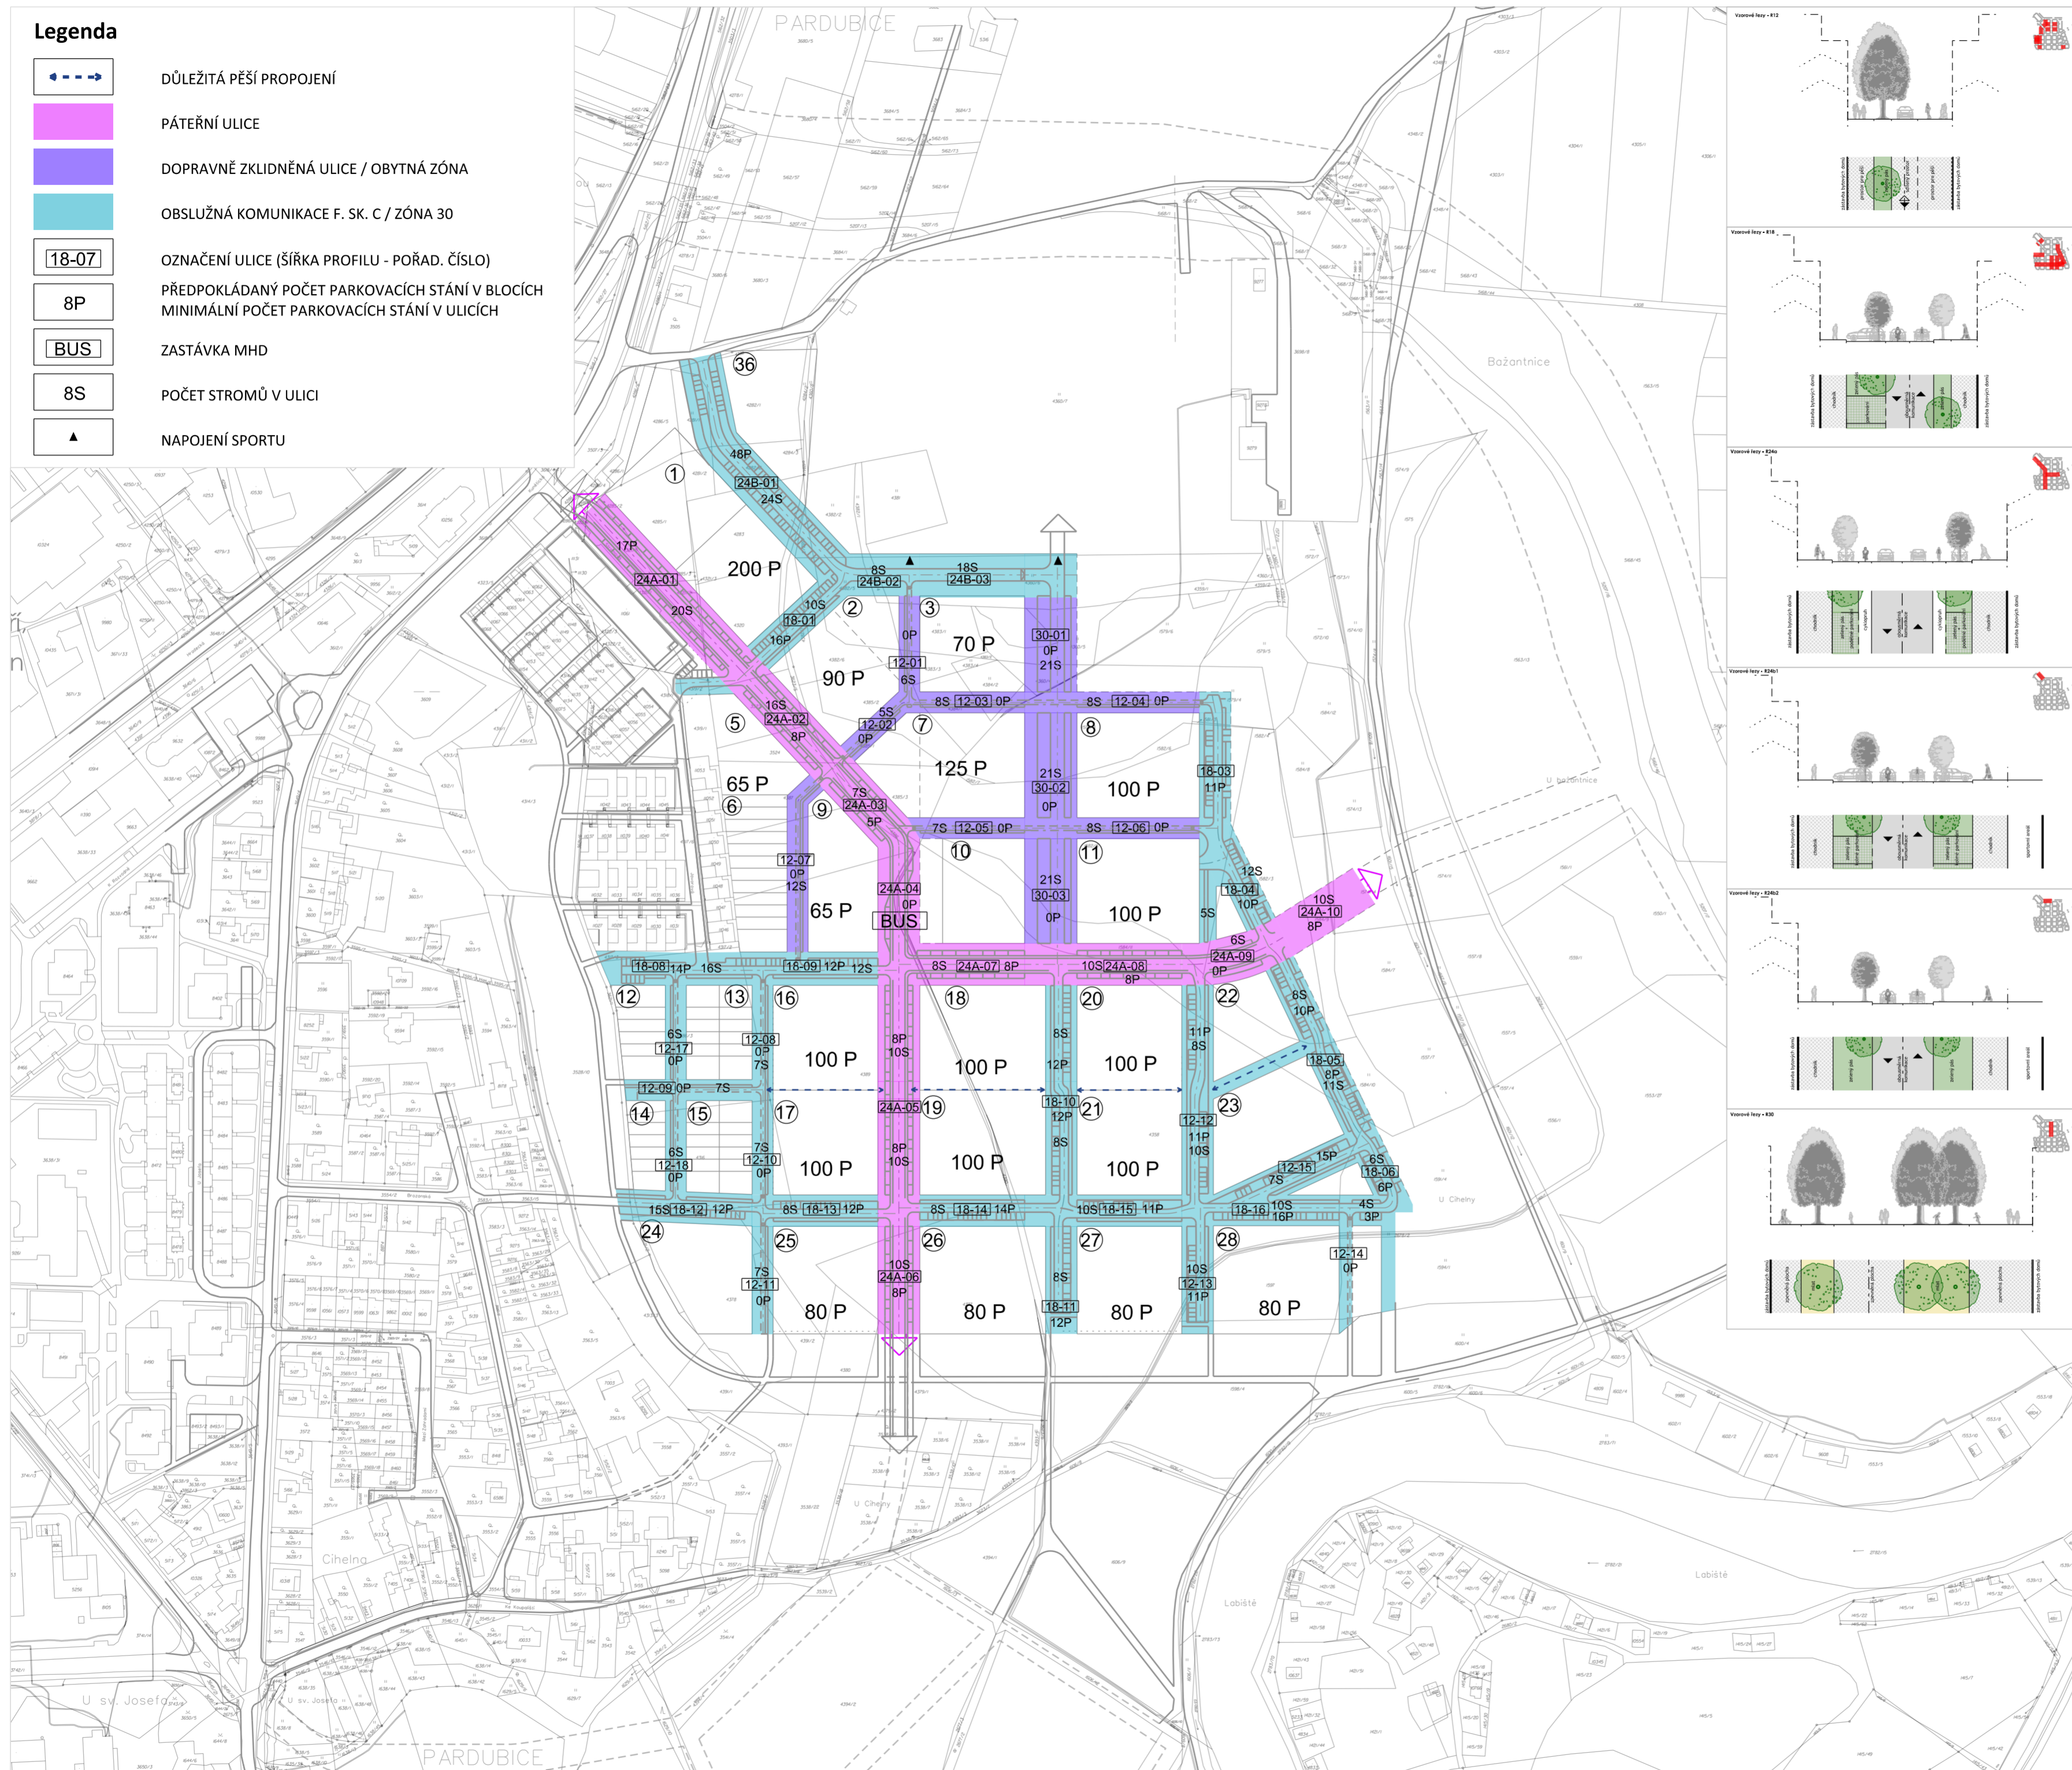

objednatel

Statutární město Pardubice
Pernštyňské nám. 1, 530 21 Pardubice

zpracovatel

Atelier architektury a urbanismu, s.r.o.
Lipky 1283, 549 41 Červený Kostelec

autorský tým

Ing. arch. Marek Wajsar
Ing. Jan Vlček
Ing. arch. Lukáš Pavlů

S

název projektu / fáze projektu

Územní studie Nová Cihelna
Čistopis

název / obsah výkresu

Řešení dopravní infrastruktury 05
závazná část pro rozhodování

číslo výkresu

měřítko
1:2500

datum
IX. 2021

paré