


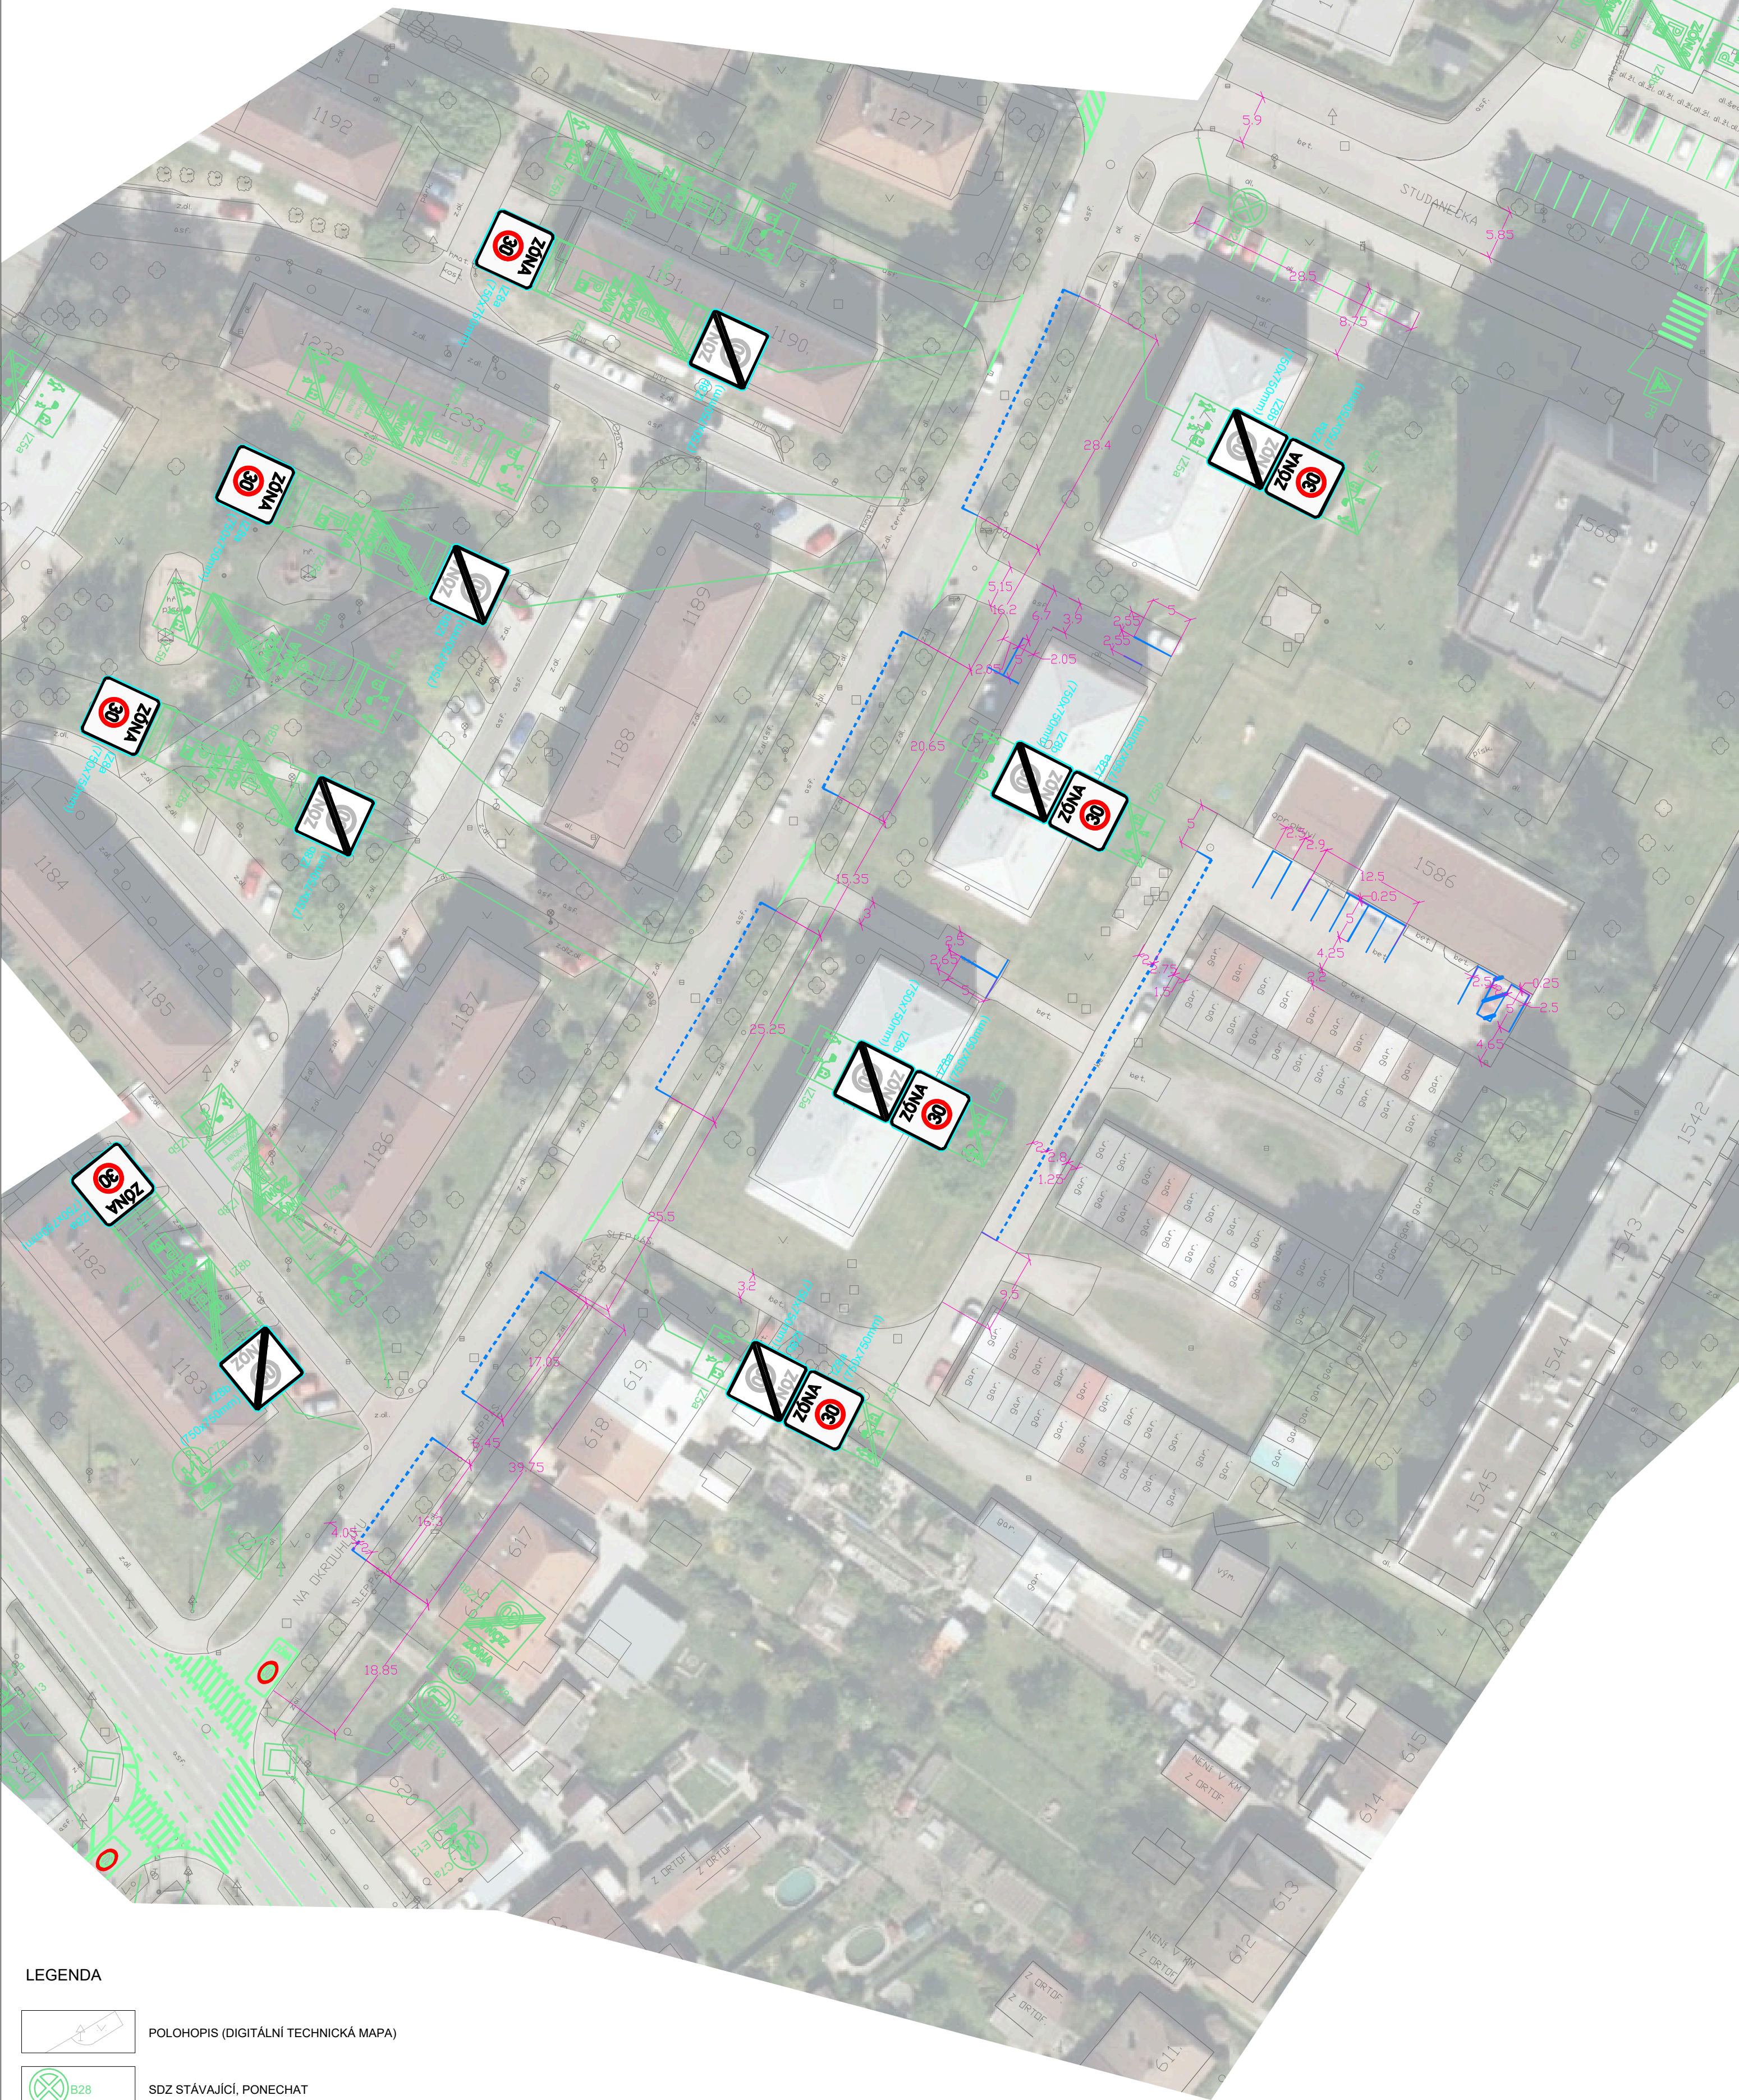

- LEGENDA
- POLOHOPIS (DIGITÁLNÍ TECHNICKÁ MAPA)
 - SDZ STÁVAJÍCÍ, PONECHAT
 - SDZ NOVĚ NAVRŽENÉ
 - VDZ STÁVAJÍCÍ, PONECHAT
 - VDZ NOVĚ NAVRŽENÉ BÍLÉ/ŽLUTÉ/MODRÉ

PROSÍM O PŘIZVÁNÍ K PŘEDZNAČENÍ A PŘEVZETÍ

ZPRACOVATEL: Ing. Jakub Kutílek, mobil: 776 253 591	FORMÁT: A2
OBJEDNATEL: Statutární město Pardubice	MĚŘÍTKO: 1:500
AKCE:	DATUM: 14.01.2026
REVIZE DZ	
VÝKRES:	NA OKROUHLÍKU