


Přejezdy ve správním obvodu Pardubice (P4905 a P4906)

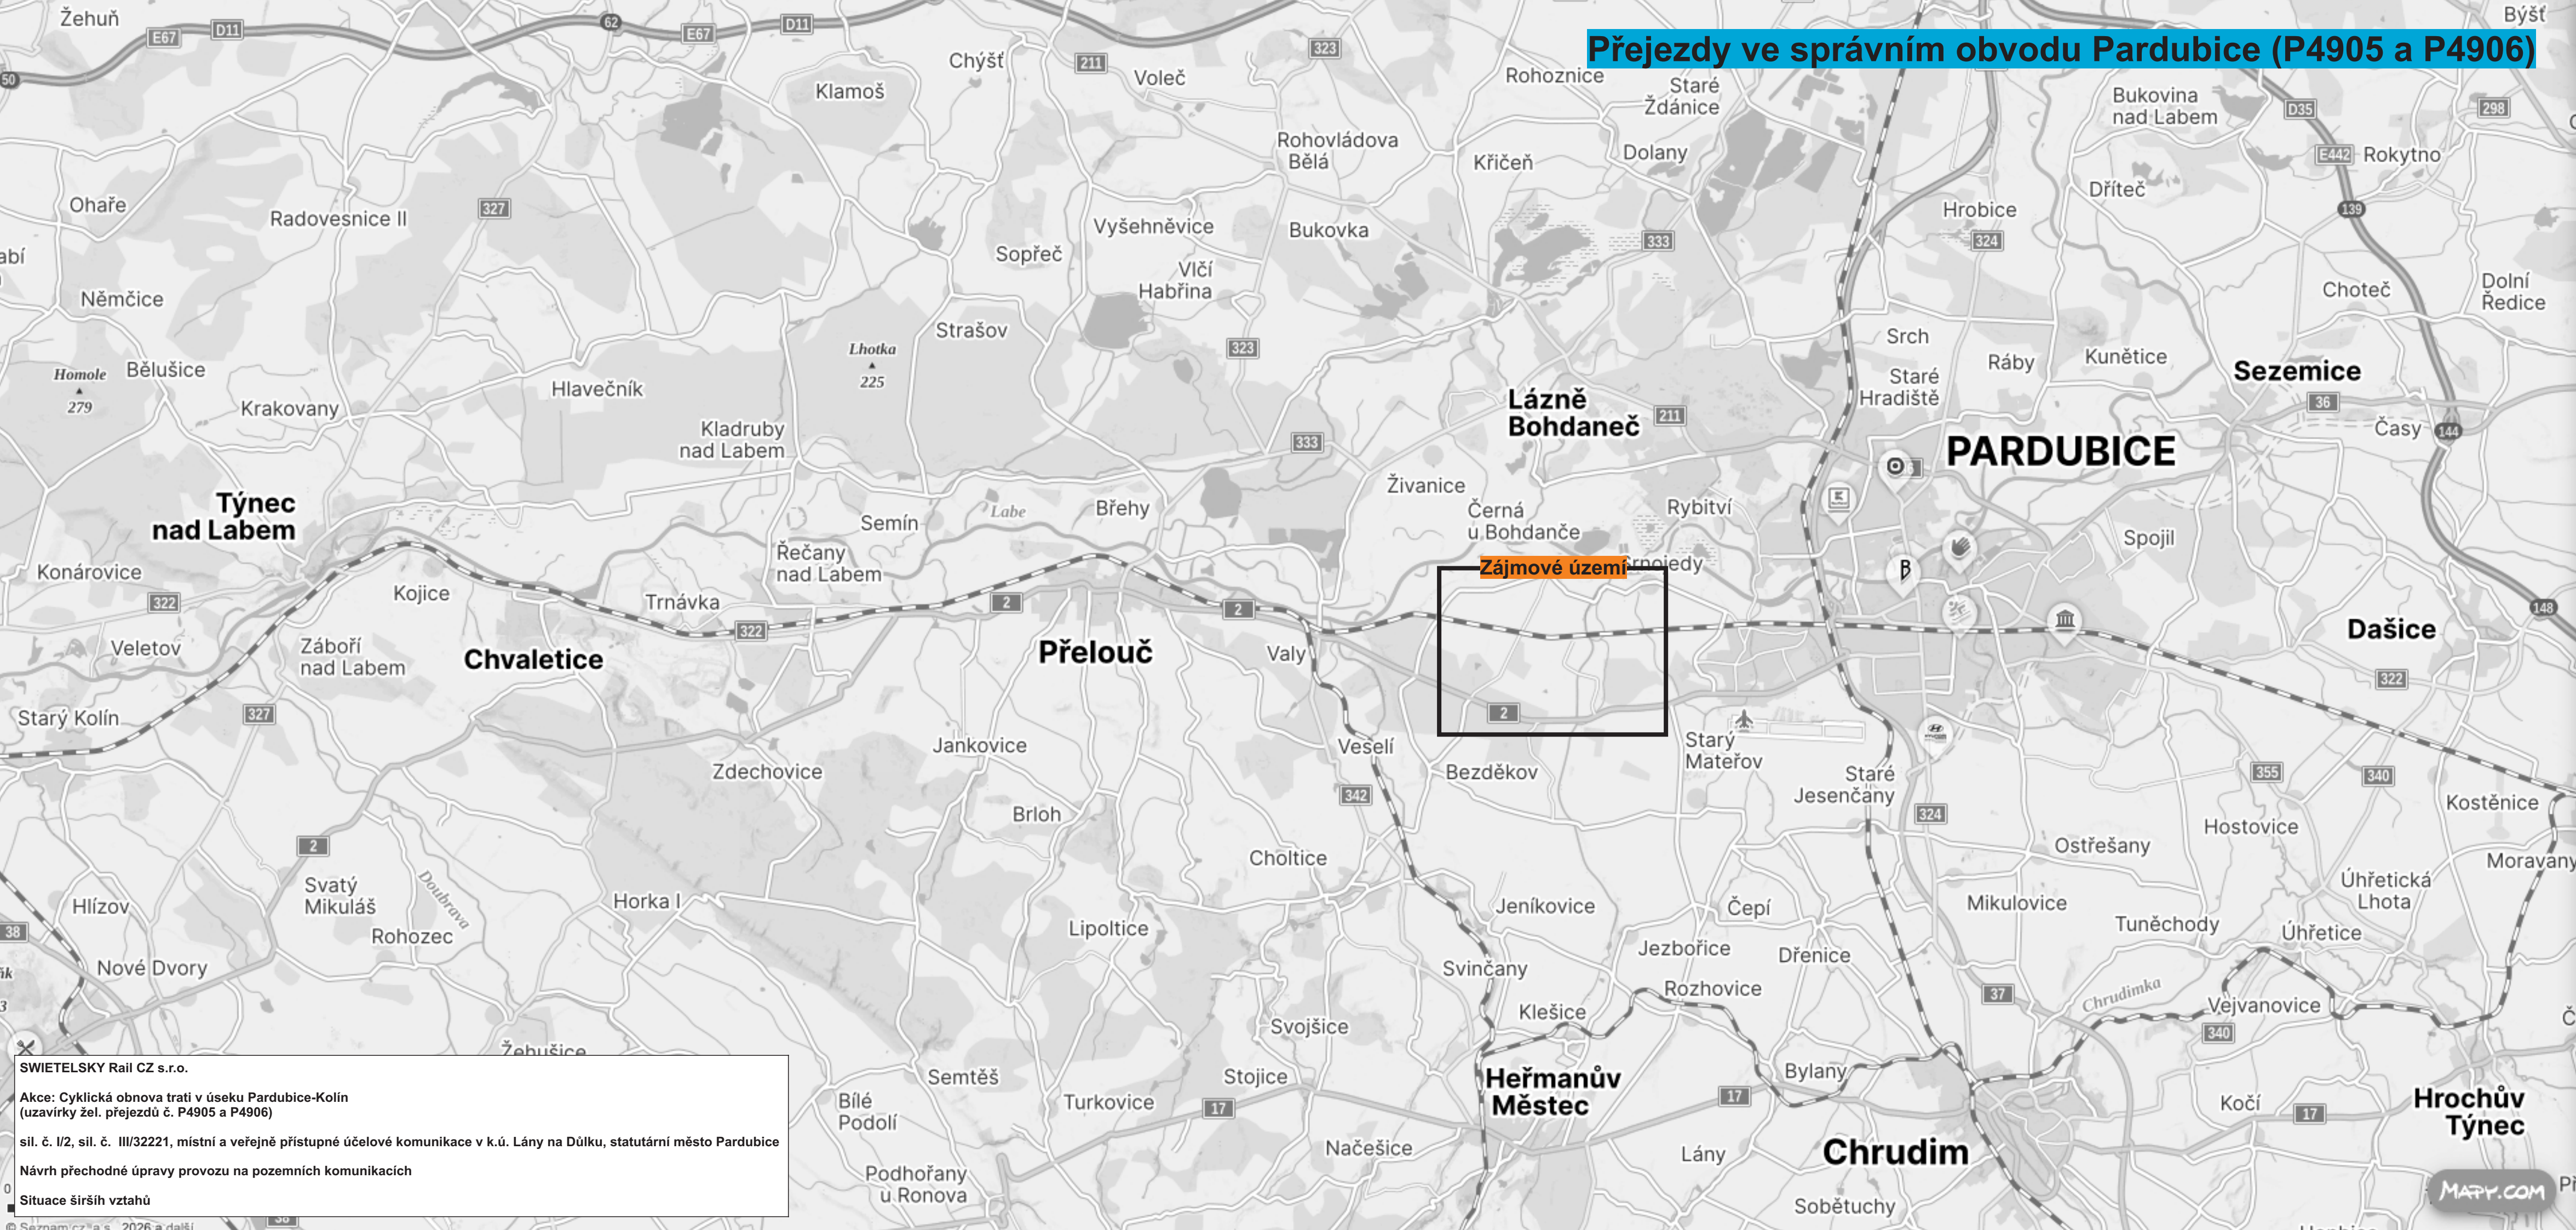

SWIETELSKY Rail CZ s.r.o.

Akce: Cyklická obnova trati v úseku Pardubice-Kolín
(uzavírky žel. přejezdů č. P4905 a P4906)

sil. č. I/2, sil. č. III/32221, místní a veřejně přístupné účelové komunikace v k.ú. Lány na Důlku, statutární město Pardubice

Návrh přechodné úpravy provozu na pozemních komunikacích

Situace širších vztahů

SWIETELSKÝ Rail CZ s.r.o.

Akce: Cyklická obnova trati v úseku Pardubice-Kolín
(uzavírky žel. přejezdů č. P4905 a P4906)

sil. č. I/2, sil. č. III/32221, místní a veřejně přístupné účelové komunikace v k.ú. Lány na Důlku, statutární město Pardubice

Návrh přechodné úpravy provozu na pozemních komunikacích

Detail označení pracovních míst + vyznačení objízdné trasy k P4906

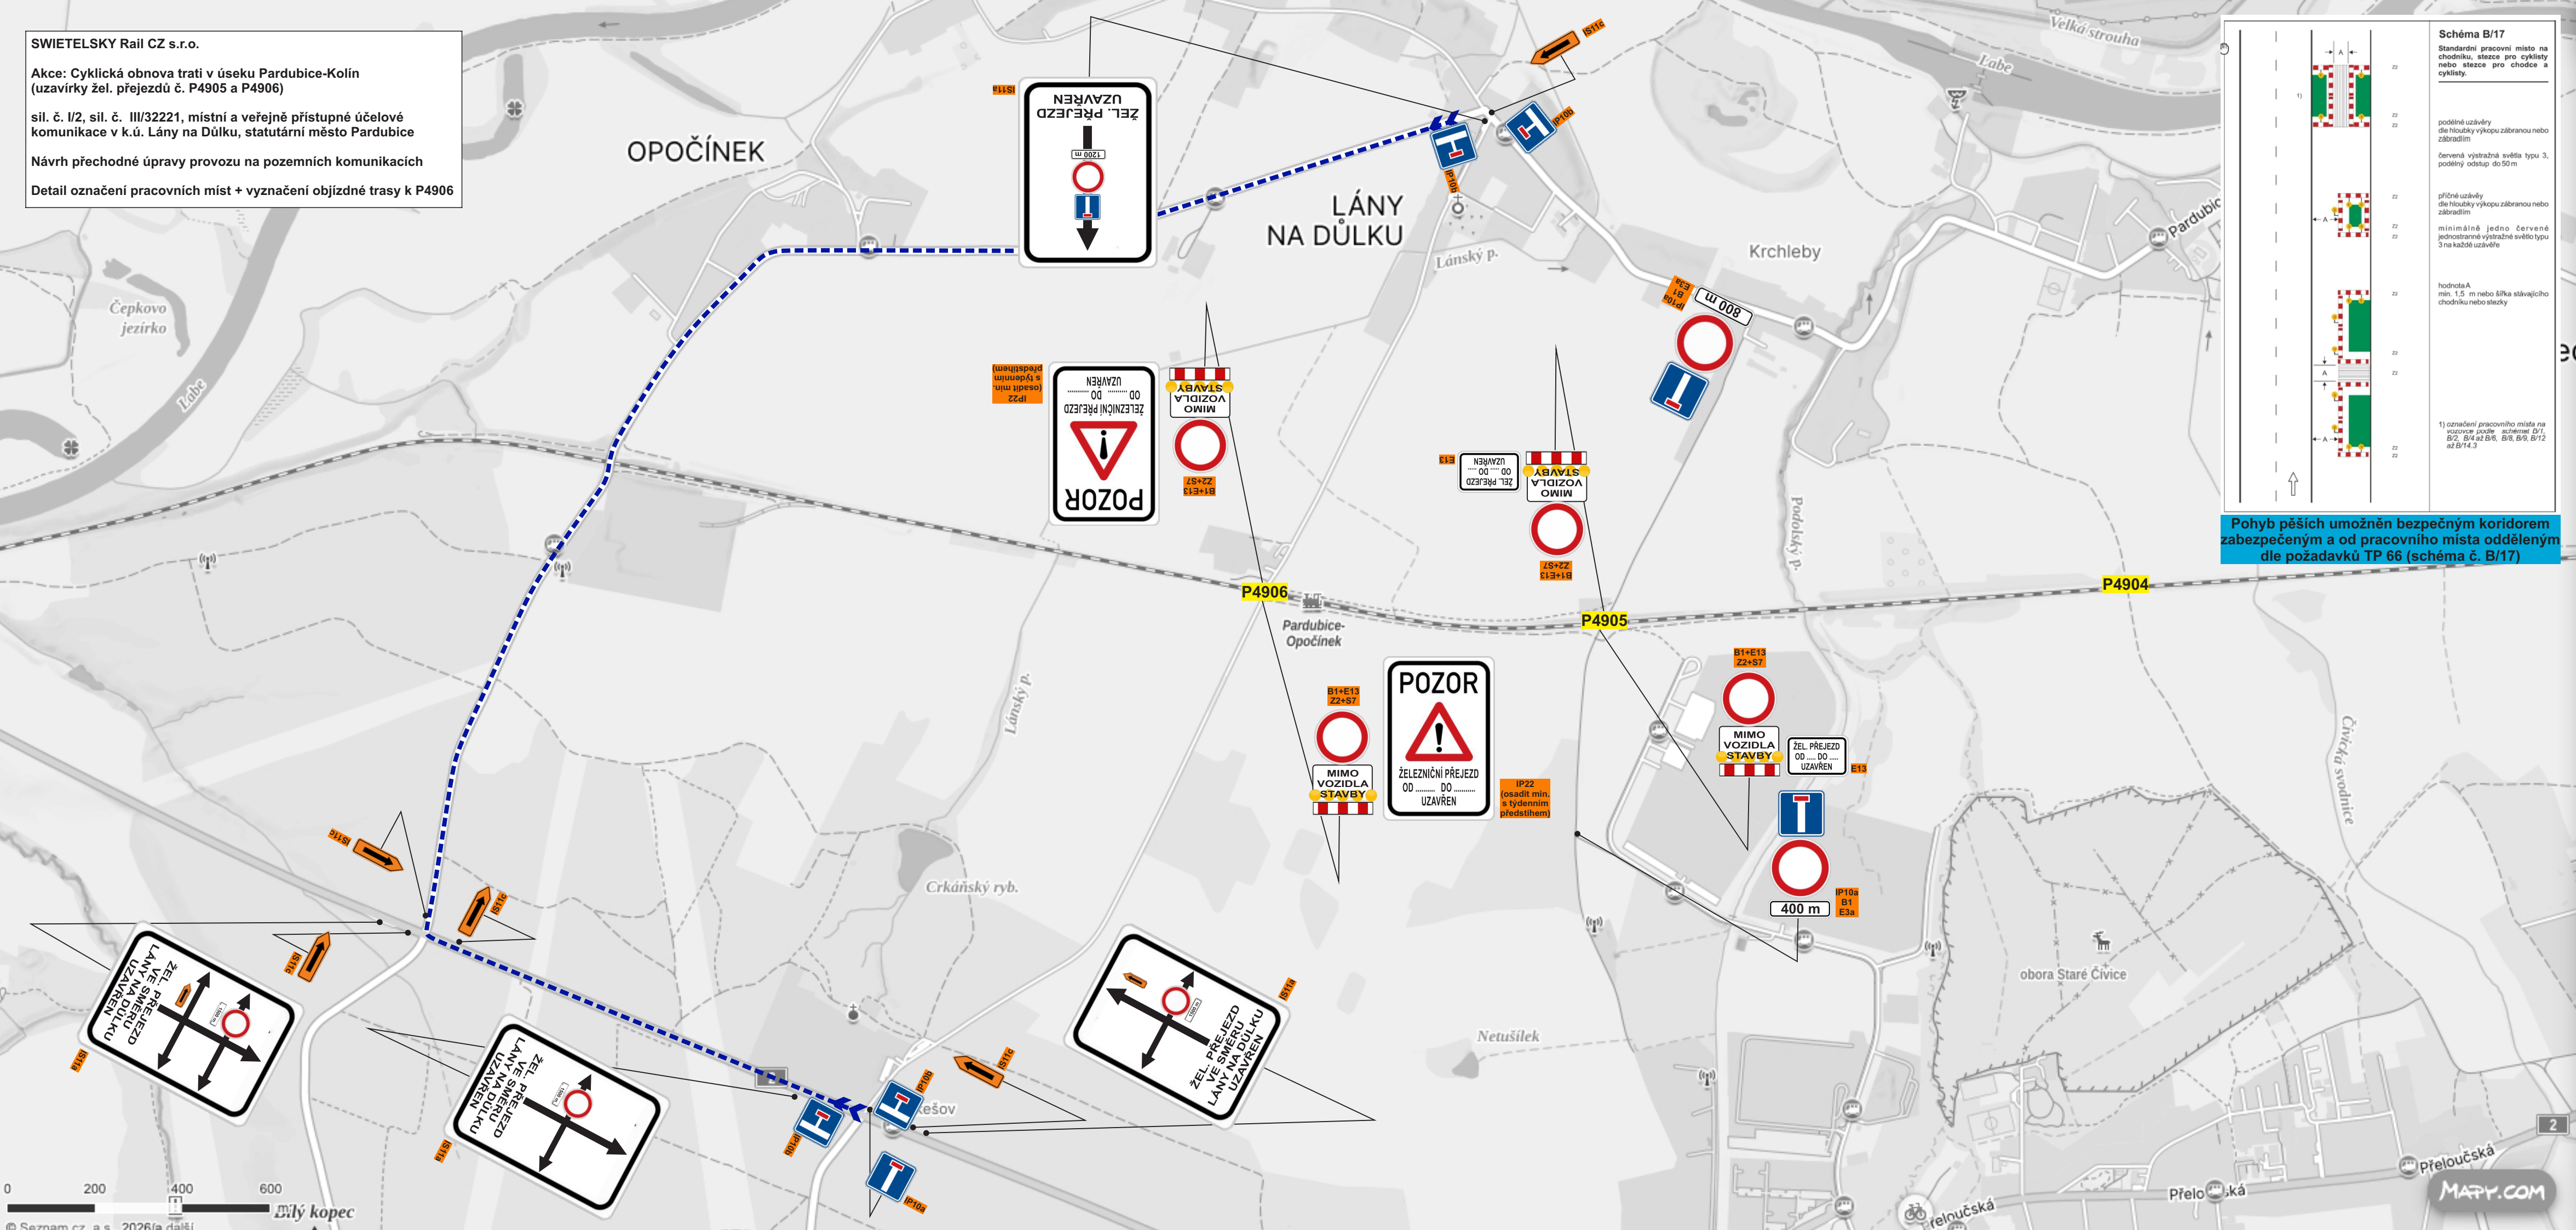


Schéma B/17		
Standardní pracovní místo na chodníku, steze pro cyklisty nebo steze pro chodce a cyklisty.		
	22	podélné uzávěry dle hloubky výkopu zábranou nebo zábradlím
	22	červená výstražná světla typu 3, podélný odstup do 50 m
	22	příčné uzávěry dle hloubky výkopu zábranou nebo zábradlím
	22	minimálně jedno červené jednostranné výstražné světlo typu 3 na každé uzavěře
	22	hodnota A min. 1,5 m nebo šířka stávajícího chodníku nebo stezky
	22	1) označení pracovního místa na vozovce podle schémat B/1, B/2, B/4 až B/6, B/8, B/9, B/12 až B/14.3

Pohyb pěších umožněn bezpečným koridorem zabezpečeným a od pracovního místa odděleným dle požadavků TP 66 (schéma č. B/17)