

ÚZEMNÍ PLÁN


ZMĚNA č. 1
ÚP SLEPOTICE
s prvky regulačního plánu

PRÍLOHA

GRAFICKÁ ČÁST ÚP - M 1 : 5 000
IB2b - VEŘEJNÁ INFRASTRUKTURA
- energetika, doprava

ETAPA

změna územního plánu

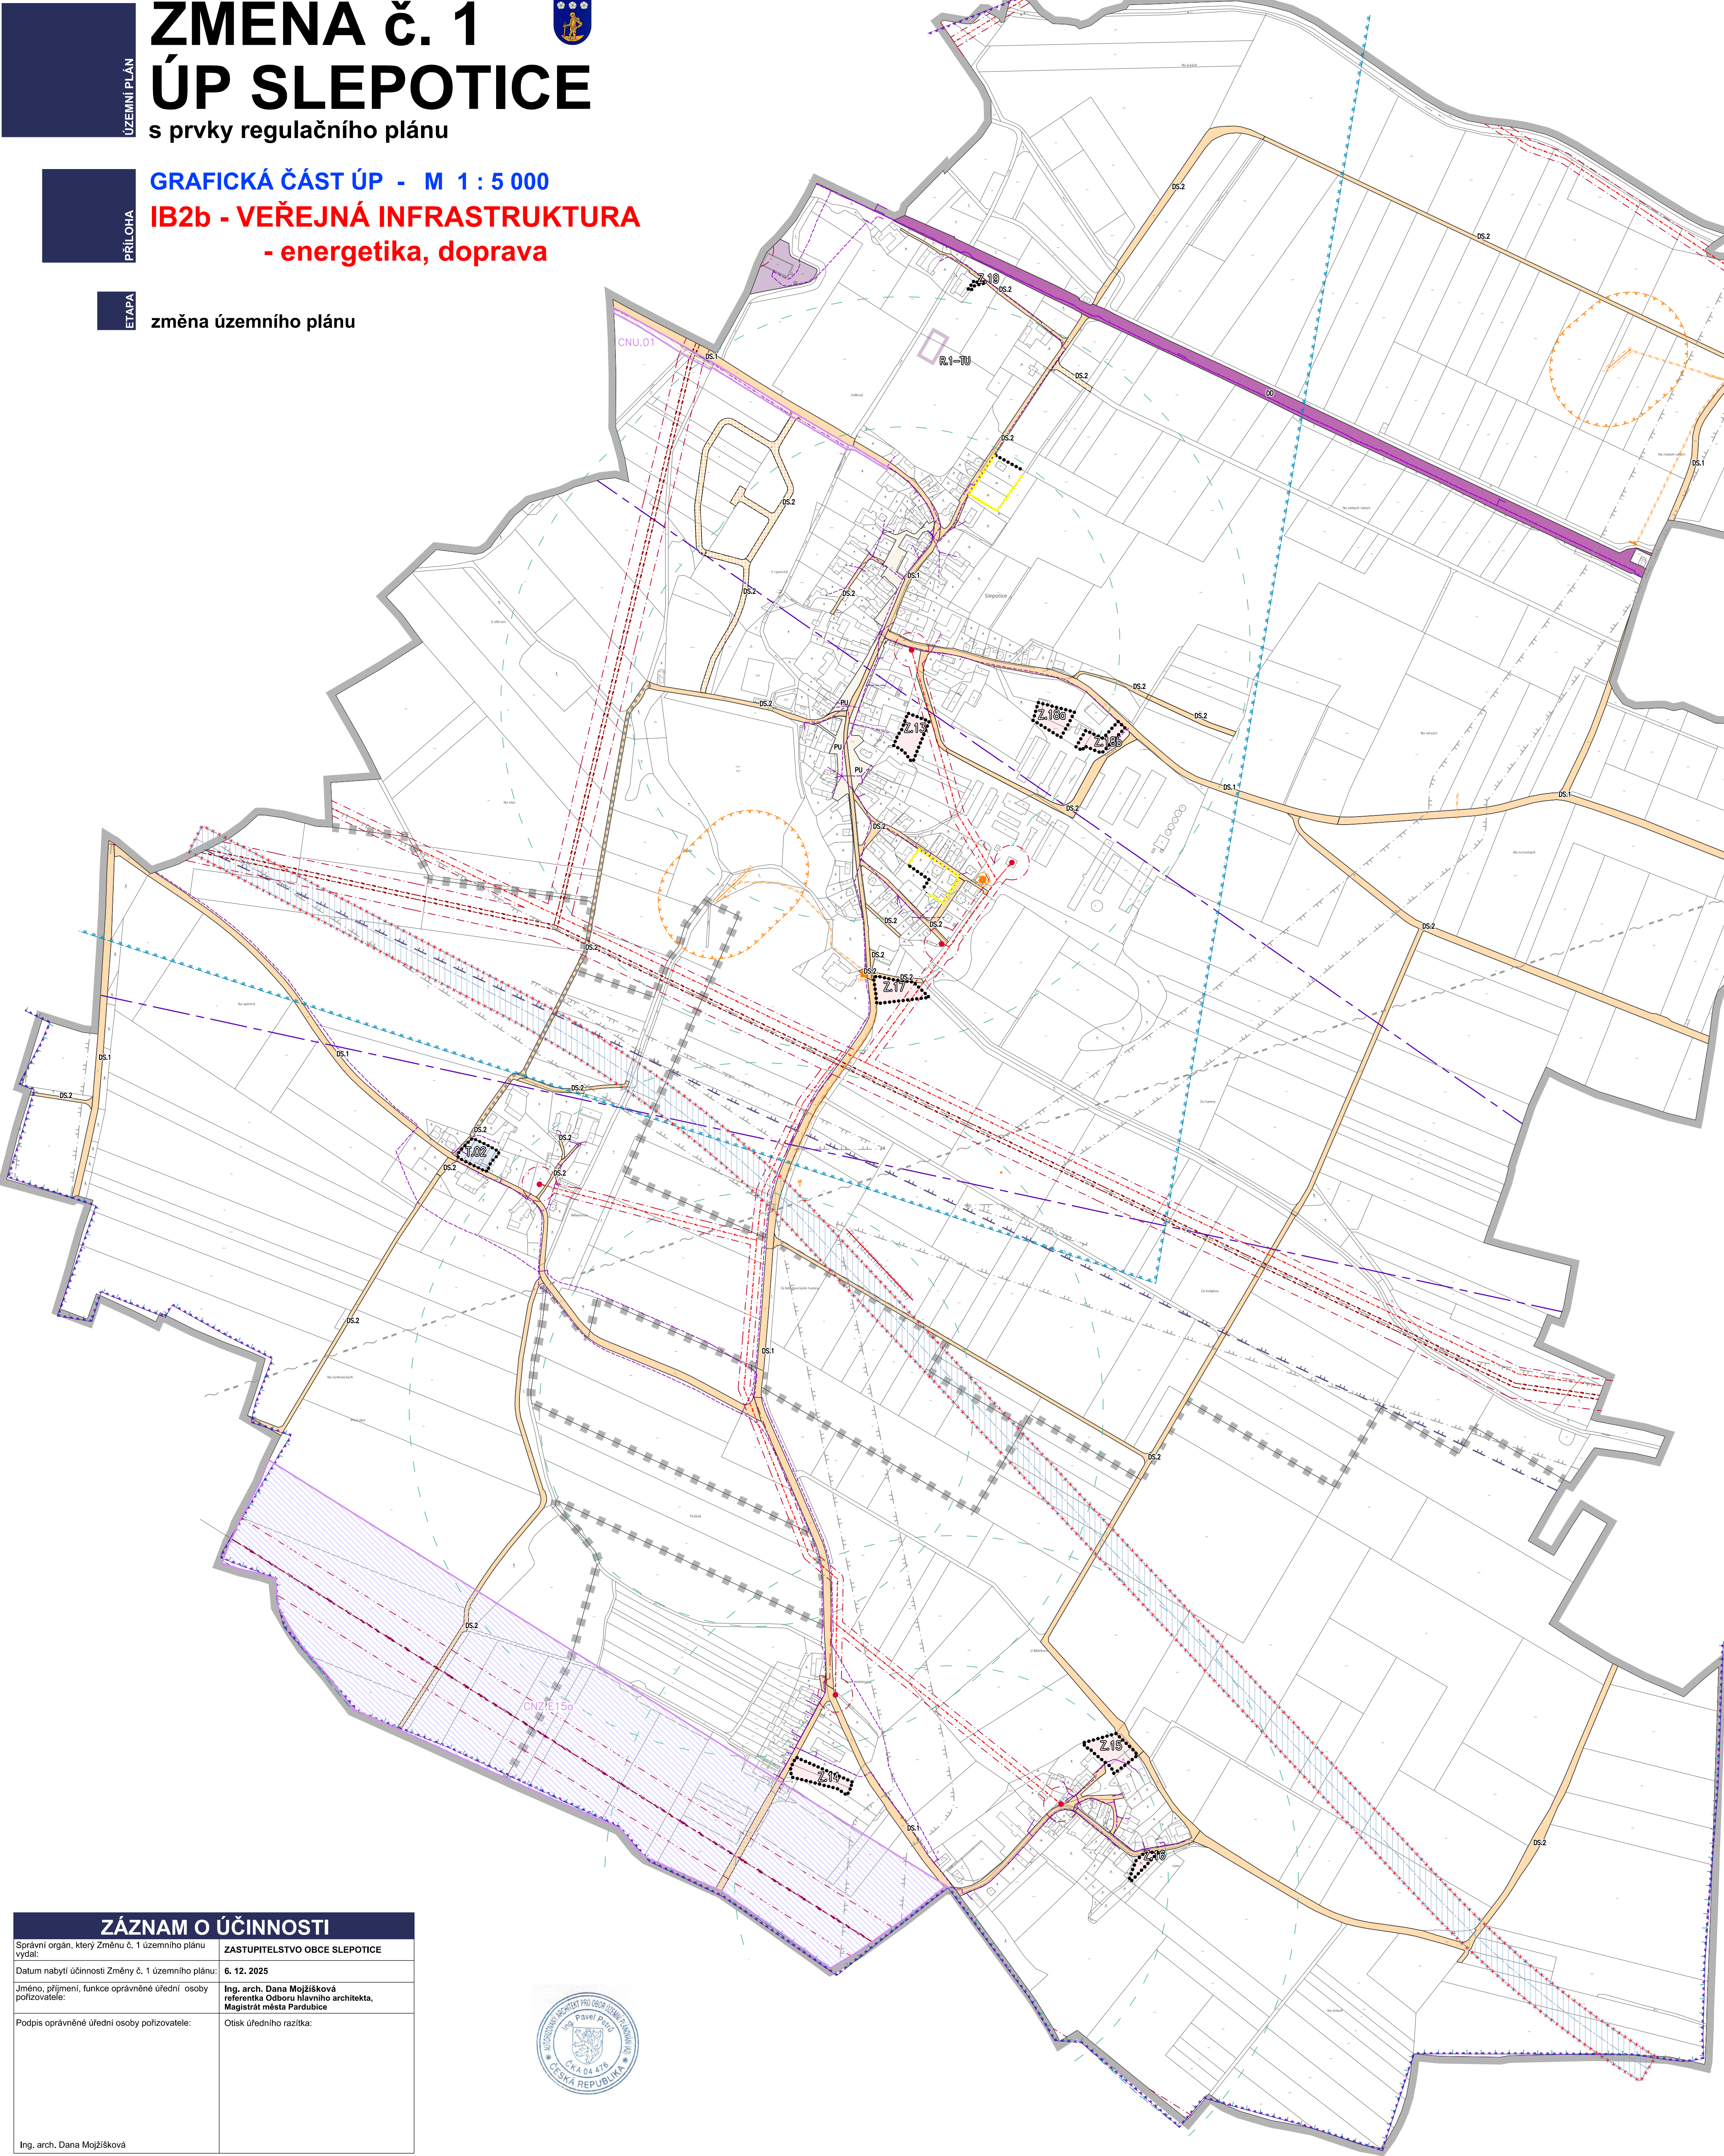

Změna č. 1 vypouští ze zobrazení tyto jevy:
vodní plochy, plochy lesa, plocha zastavěného území

první část legendy nahrazena novou legendou:

stav	návrh	rušeno	
			řešené území
			hranice katastrálního území
			zastavitelná plocha
			transformační plocha
			plocha územní rezervy

DOPRAVA

stav	návrh	rušeno	
			silnice III. třídy
			silnice obslužné a významné účelové komunikace
			veřejná prostranství všeobecná
			koridor nad plochami s RZV vymezený územním plánem pro dopravní infrastrukturu (umístění propojení (stezka) pro pěší a cyklisty)
			železnice- doprava drážní
			pásma havarijního plánování u železnice
			koridor vodního kanálu – Dunaj-Odra-Labe
			obnova pěší trasy (průchodnost krajiny)
			OP letištního radiolokačního prostředku
			území pro zajištění bezpečnosti státu (pro nadzemní komunikační vedení)
			OP letiště - vzletového a přiblížovacího prostoru

ENERGETIKA

stav	návrh	rušeno	
			koridor nad plochami s RZV z nadřazené dokumentace pro technickou infrastrukturu (dvojitě vedení 400kV Týnec - Krasikov v úseku hranice kraje Pk/Střed.- Krasikov
			nadzemní vedení elektro VVN 400 kV
			nadzemní vedení elektro VVN 110 kV
			nadzemní vedení elektro VN 35 kV
			trafostanice
			ochranné pásmo vedení a zařízení elektro
			pásma havarijního plánování u VTL plynovodů
			bezpečnostní pásmo plynárenských zařízení
			ochranné pásmo plynárenského zařízení
			objekty na plynárenských zařízení - stanice katodové ochrany, regulační stanice

SPOJE

stav	návrh	rušeno	
			radiový směrový spoj
			síť komunikačních vedení
			vysokokapacitní dálkový kabel
			trasa radioreléového páprsku AČR

Pozn.: Zobrazeny jsou stávající trasy sítí TI (elektro, RSS trasy), které byly upraveny dle aktuálních dat ÚAP.

Řešené území se nachází v leteckém koridoru TSA (prostor pro létání v malých a přízemních výškách).
Řešené území je zájmovým územím MO-ČR z hlediska povolování vyjmenovaných druhů staveb.
Řešené území je situováno v ochranném pásmu radiolokačního zařízení MO-ČR.

ZÁZNAM O ÚČINNOSTI	
Správní orgán, který Změnu č. 1 územního plánu vydal:	ZASTUPITELSTVO OBCE SLEPOTICE
Datum nabytí účinnosti Změny č. 1 územního plánu:	6. 12. 2025
Jméno, příjmení, funkce oprávněné úřední osoby pořizovatele:	Ing. arch. Dana Mojžíšková referentka Odboru hlavního architekta, Magistrát města Pardubice
Podpis oprávněné úřední osoby pořizovatele:	Otisk úředního razítka:
Ing. arch. Dana Mojžíšková	



10 50 100 200 300 400 500m			
IDENTIFIKAČNÍ ÚDAJE	Řešené území: správní území obce Slepotic - k.ú. Slepotic, Bělešovice, Lípec u Slepotic	ZMĚNA č. 1 ÚP SLEPOTICE	
	Pořizovatel: Magistrát města Pardubice, Odbor hlavního architekta	Etapa: ZMĚNA ÚP	
	Zhotovitel: Atelier AURUM s.r.o.	Objednatel: Obec SLEPOTICE	
	Projektant: Ing. Pavel Petřů Zpracovatelský kolektiv: Ing. arch. Ivana Petřů Ing. arch. Dana Suchánková Ing. arch. Jana Půlpytlíková	Příloha: GRAFICKÁ ČÁST IB2b VEŘEJNÁ INFRASTRUKTURA energetika, doprava	
	Tech. spolupráce: Olga Lukášová	Měřítko: 1 : 5000 Datum: 10/2025 Zakázka: 23/16	