


SITUACE STAVBY
M 1:100

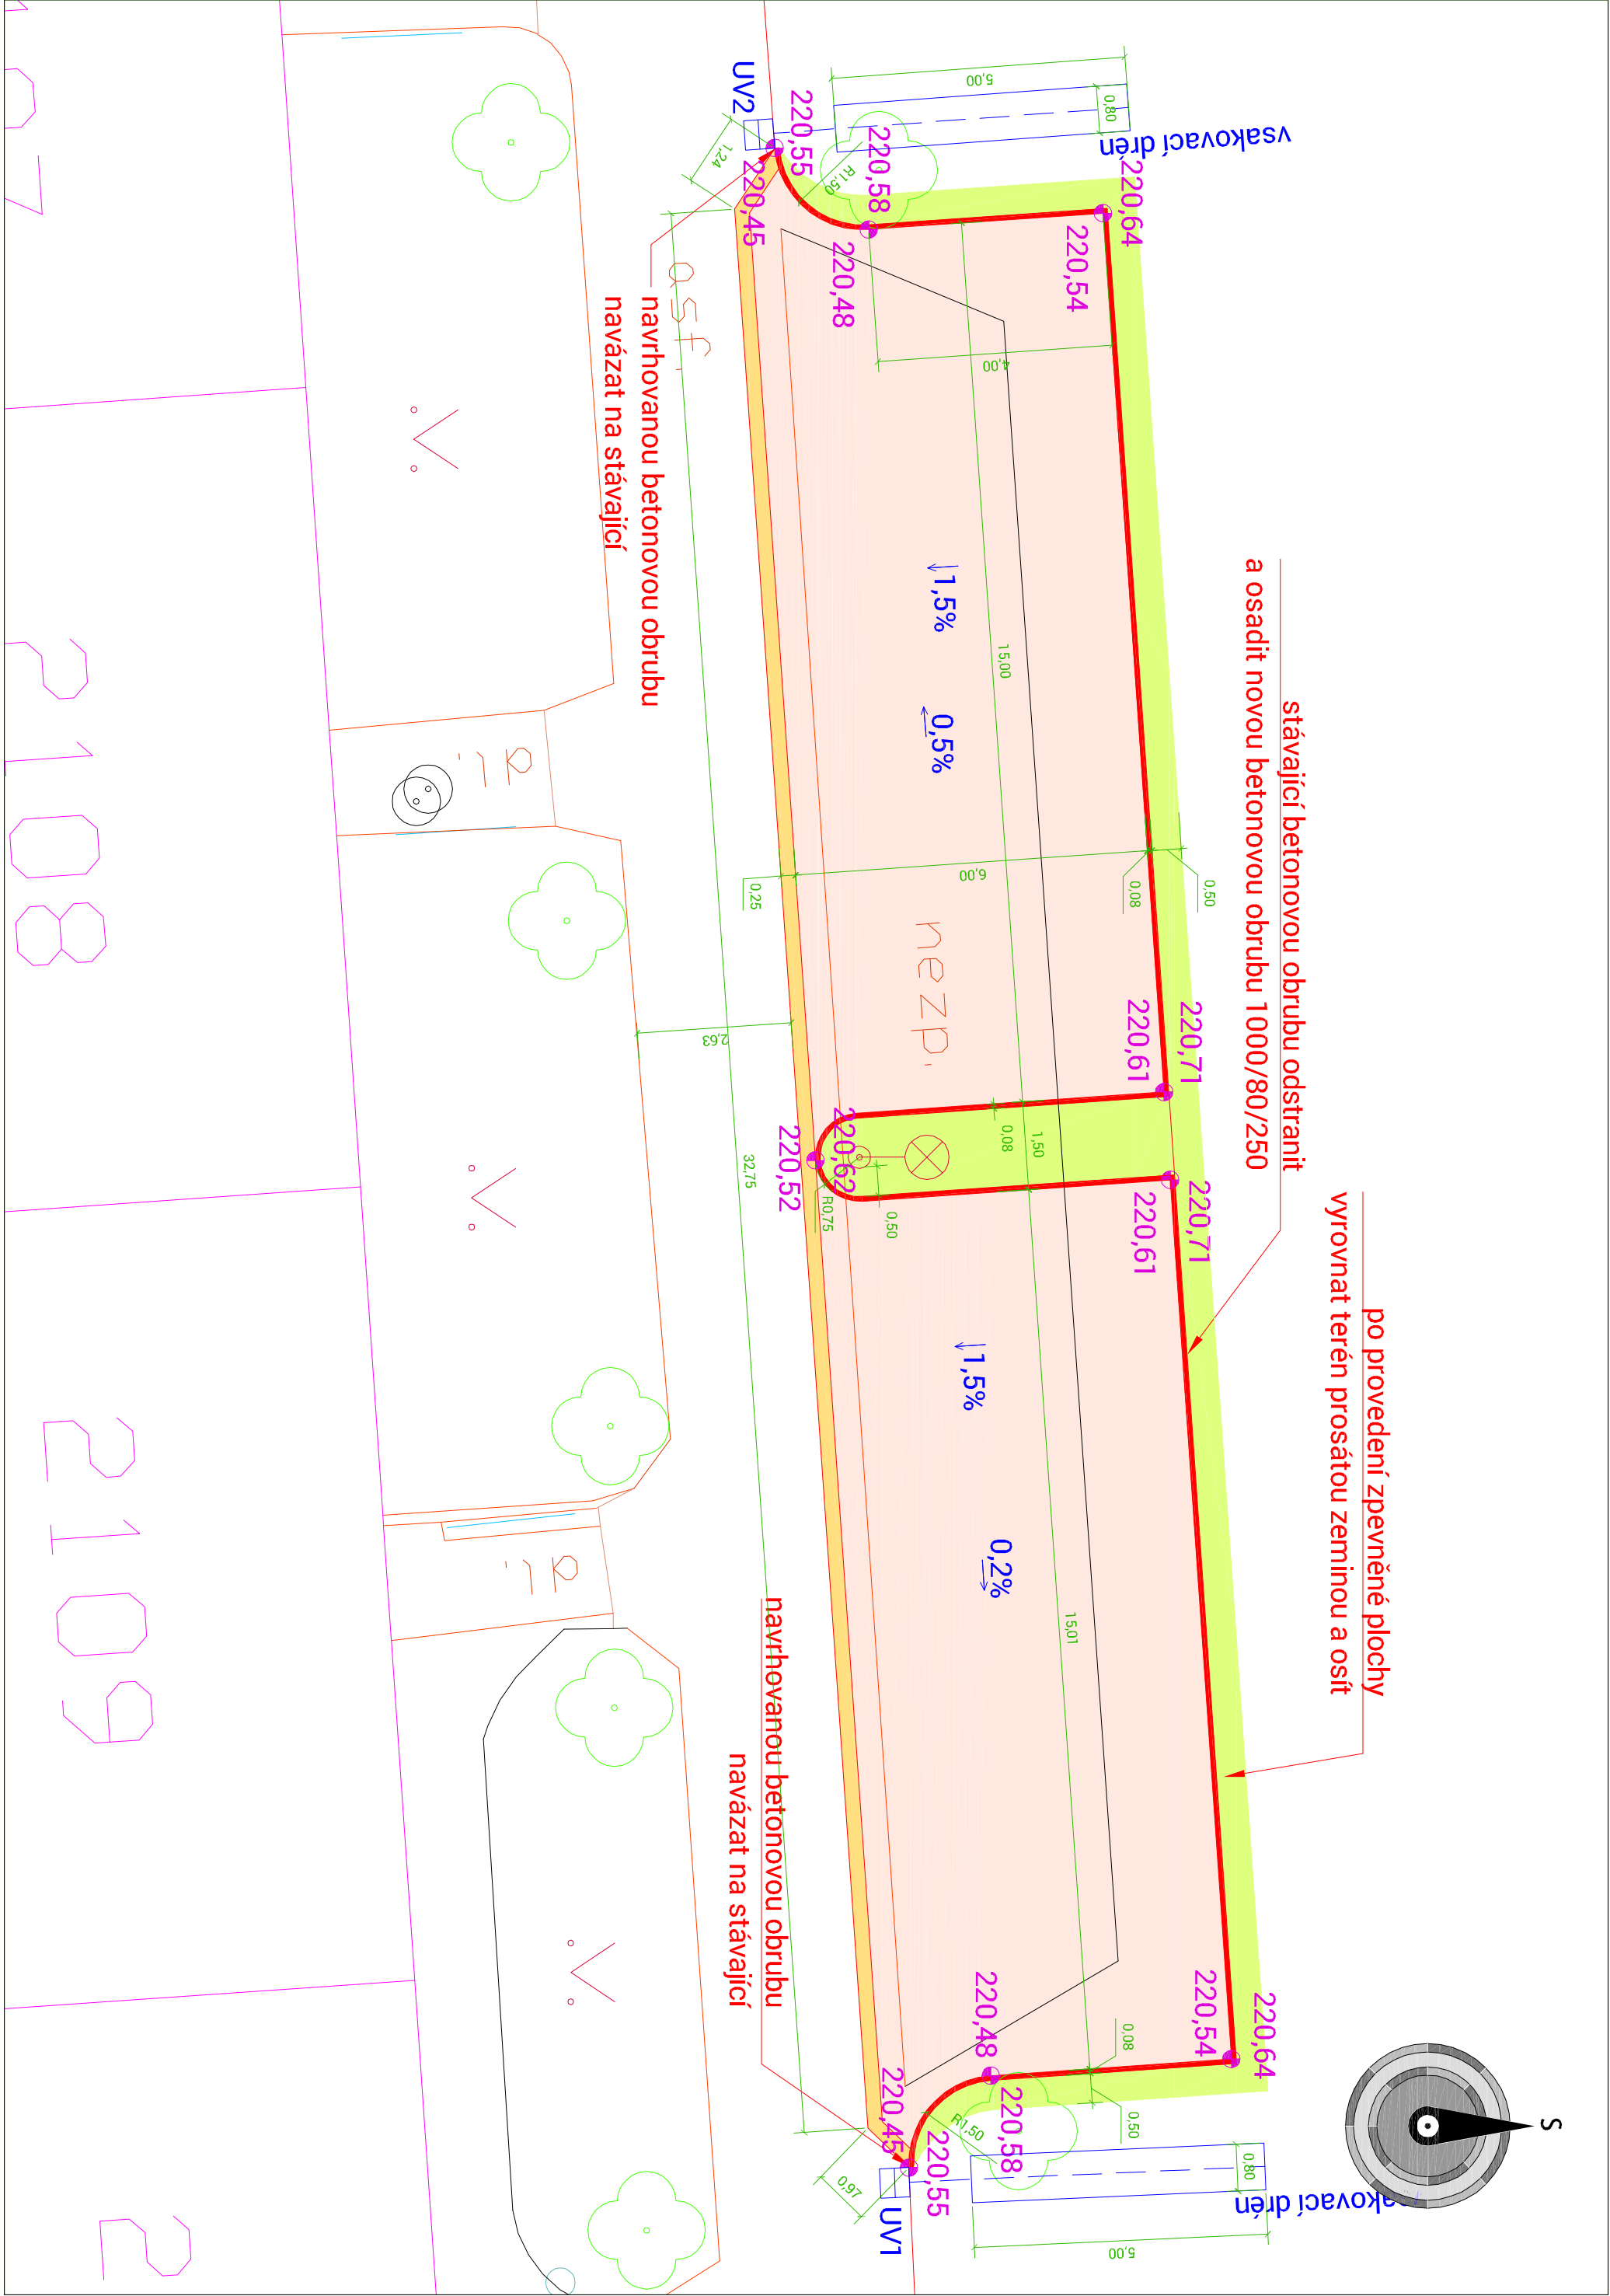


SKLADBA S1:			
Asfaltový kryt ACO 11	60 mm	ČSN EN 13108-1	— 90 MPa
Štěrkodrt' (drcené kamenivo), frakce 11-22	100 mm	ČSN EN 13242+A1	— 70 MPa
Mechanický zpevněné kamenivo	150 mm	ČSN 73 61 26-1,2	— 45 MPa
CELKEM	310 mm		

SKLADBA S2:			
Asfaltový kryt ACO 11	60 mm	ČSN EN 13108-1	— 90 MPa
Postřik spojovací PS	0,5kg/m²	ČSN 73 61 29	
Štěrkodrt' (drcené kamenivo), frakce 8-16	100 mm	ČSN EN 13242+A1	— 70 MPa
CELKEM	160 mm		

LEGENDA:	
<div></div>	nezpevněná manipulační plocha
<div></div>	SKLADBA S1
<div></div>	oprava asfaltového krytu
<div></div>	SKLADBA S2
<div></div>	dosypání prosáté zeminy a zasetí travou
<div></div>	chodníková betonová obruba 1000/80/250
<div></div>	chodníková betonová obruba 1000/80/250
<div></div>	výšková kóta navrženého povrchu

B DOS(DZS)

VECTURA Pardubice, s.r.o.
K Blahobytu 1525, Pardubice, 530 02



tel.: 466 301 969
www.vecturapardubice.cz
email: info@vecturapardubice.cz

ZODPOVĚDNÝ PROJEKTANT:	VYPRACOVAL:	KONTROLOVAL:
Ing. Petr Muslíek	Ing. Ondřej Kvaček	Ing. Petr Muslíek
INVESTOR: Statutární město Pardubice, ÚMO Pardubice V, Českova 22, 530 02		
KRAJ: PARDUBICKÝ	OBEC: PARDUBICE	
STAVEBNÍ OBJEKT:		
SO 101 - KOMUNIKACE A ZPEVNĚNÉ PLOCHY		
NÁZEV STAVBY:		
OPRAVA NEZP. PLOCHY, BD 2107-2110		
NÁZEV VÝKRESU:		
SITUACE STAVBY		B.2