


I/36 PARDUBICE, TRNOVÁ - FÁBLOVKA - DUBINA
 SO 150.1 DOPRAVNÍ ZNAČENÍ - ŘSD ČR
 SITUACE DZ (KM 1,500 - KM 1,900), M 1:500

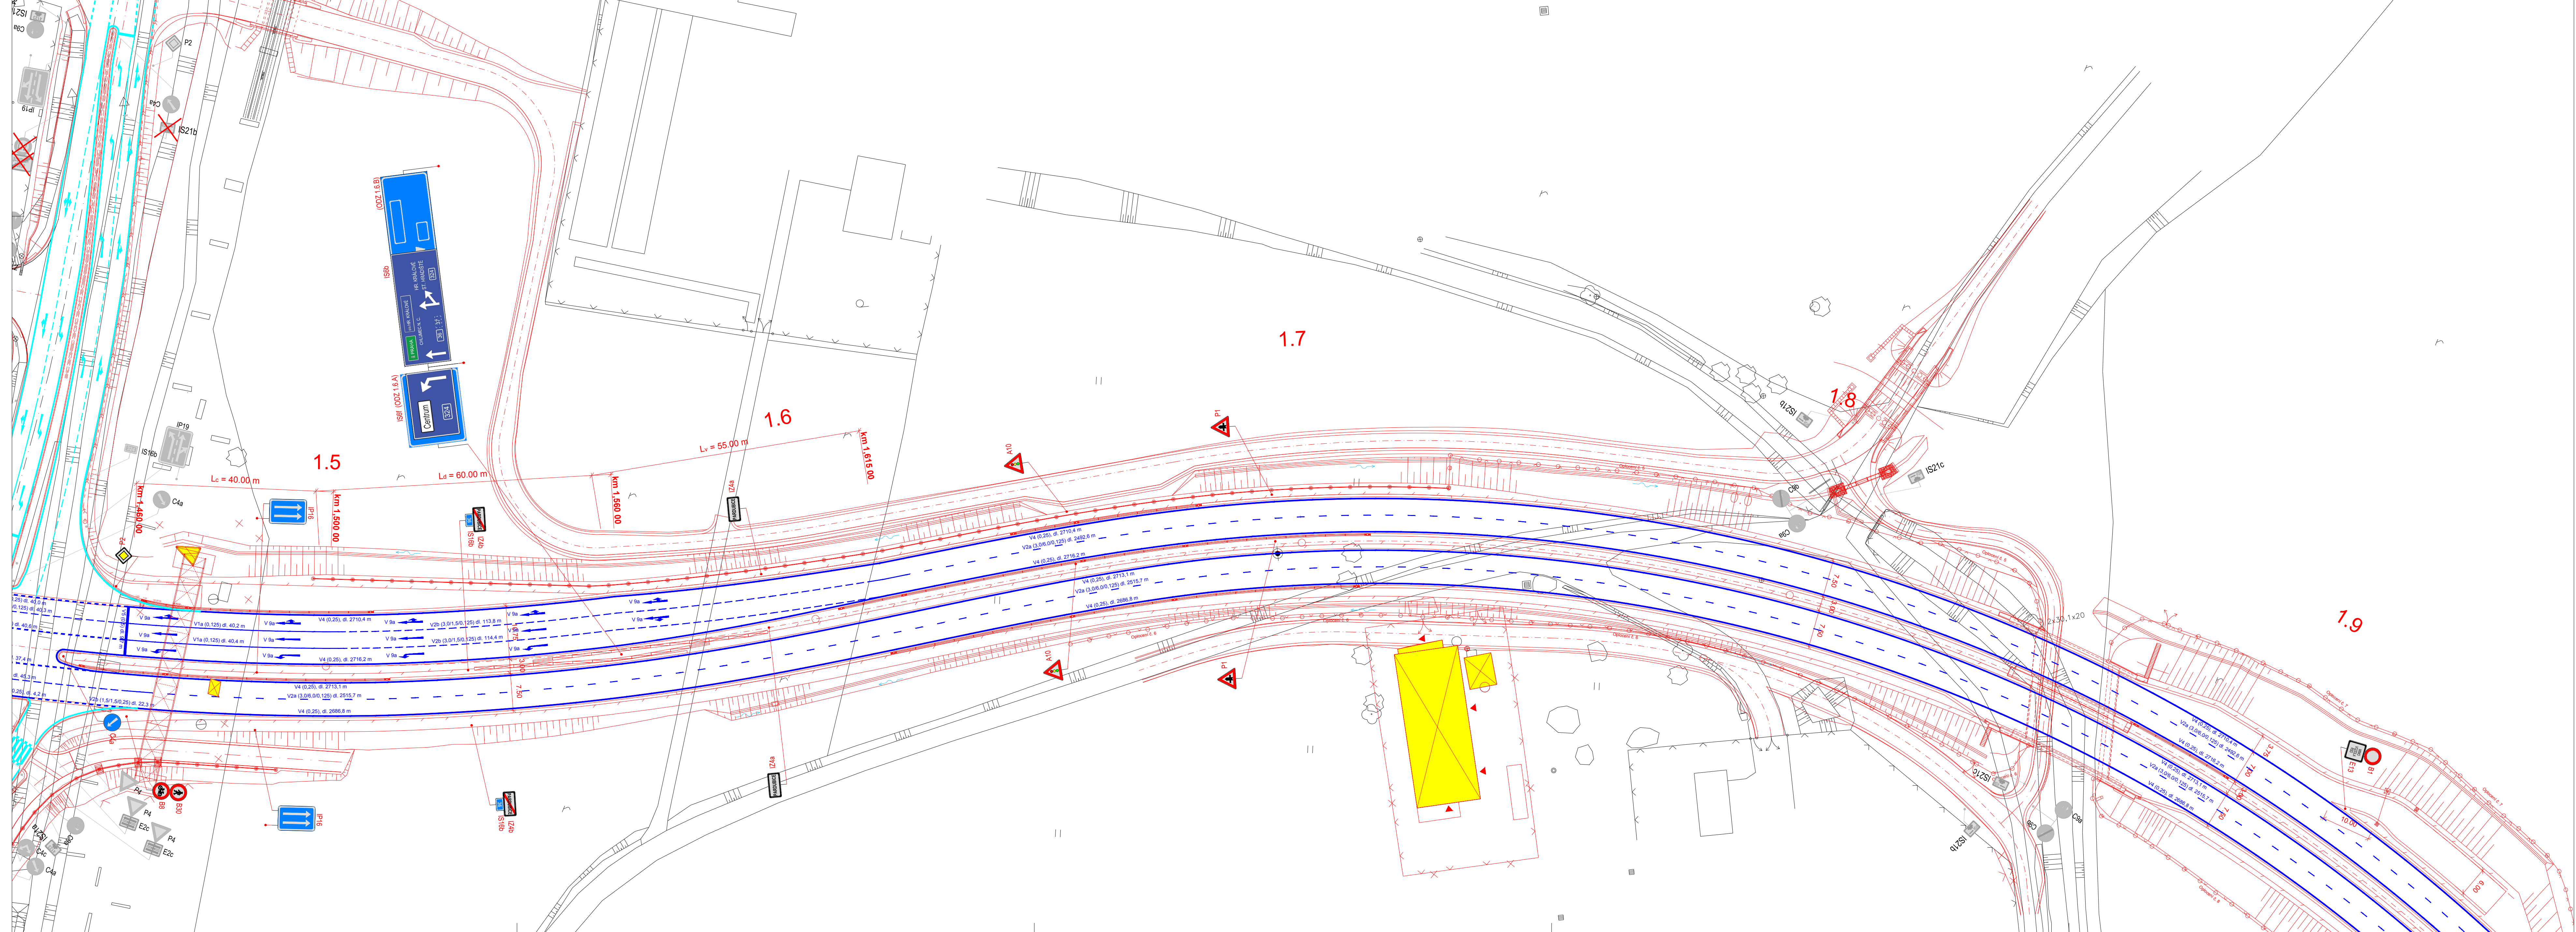

LEGENDA:

	NAVROVANE HRANY
	STAVAJICI HRANY
	VZ - NAVRH
	VZ NAVROVANE V RAMCI JINÝCH SO
	SDZ - NAVRH
	SDZ STAVAJICI NAVROVANE V RAMCI JINÝCH SO
	SDZ STAVAJICI - RUŠENÉ

a			
b			
c			
f	Text změny - odpovědní	Datum	Podpis

Název stavby:	I/36 PARDUBICE, TRNOVÁ-FÁBLOVKA-DUBINA	Číslo objektu:	SO 150.1
---------------	--	----------------	----------

Ověřitel stavby:	ŘEDITELSTVÍ SILNIC A DÁLNIC ČR Na Pankráci 546/56, 140 00 Praha 4 IČO: 659 93 390 DIČ: CZ659 93 390	Realizace:	ŘEDITELSTVÍ SILNIC A DÁLNIC ČR
Kontroloval:		Datum:	
Podpis:		Datum:	

Zhotovitel stavby:	SPOLEČNOST PRO SV OBCHVAT PARDUBIC HOCHTIEF CZ a. s. Přízeňská 16/3217, 150 00 Praha 5 IČO: 466 78 468 DIČ: CZ466 78 468	Realizace:	HOCHTIEF
Dopravavatel:	DOPRASTAV a. s. Drieňová 27, 826 56 Bratislava, Slovenská republika IČO: 313 33 320 DIČ: CZ028 72 497	Realizace:	Doprastav
Silnice ČSALAV, s.r.o.:	Zbraslavice č.p. 2, 285 21 Zbraslavice IČO: 284 47 085 DIČ: CZ284 47 085	Realizace:	SILNICE
Koordinator ŘSD:	SAGASTA s.r.o. Novodvorská 1010/14, 142 00 Praha 4 IČO: 045 98 555 DIČ: CZ045 98 555	Realizace:	SAGASTA
Kontroloval:		Datum:	
Podpis:		Datum:	

Zpracovatel ŘSD:	SAGASTA s.r.o. Novodvorská 1010/14, 142 00 PRAHA 4 IČO: 045 98 555 DIČ: CZ045 98 555	JTSK:	ČÍSLO SOUPRAVY
ODPOVĚDNÝ PROJEKTANT:	ING. ROMAN KREJČÍ	KONTROLA:	ING. PETR PACÁK
PODPIS:	PODPIS	HIP:	ING. PETR PACÁK
ACE:		PODPIS:	PODPIS

NÁZEV STAVEBNÍHO OBJEKTU:	I/36 PARDUBICE, TRNOVÁ-FÁBLOVKA-DUBINA	ČÍSLO ZAKÁZKY:	122 081
PRÍLOHA:	SO 150.1 DOPRAVNÍ ZNAČENÍ (ŘSD ČR)	DOKUMENTACE:	RD5
NAZEV STAVEBNÍHO OBJEKTU:	SITUACE DZ (km 1,500 - km 1,900)	MĚŘÍTKO:	1:500
PRÍLOHA:	150.1	DATUM:	01/2023
NAZEV STAVEBNÍHO OBJEKTU:	SITUACE DZ (km 1,500 - km 1,900)	POČET FORMÁTŮ:	12xA4
PRÍLOHA:	150.1	ČÍSLO PŘÍLOHY:	06

DOCUMENTÁCI LZE UŽÍVAT POUZE VE SVÝCH PŘÍSLUŠNĚ SMLOUVNÝCH OBLASTI. VÝKRES, JEJICH ČÁSTI, MŮŽE BÝT KOPÍROVÁN NEBO JINÝM ZPŮSOBEM REPRODUKOVÁN POUZE PO PŘEDCHOZÍM SOUHLASÍ SAGASTA S.R.O.