


REGULAČNÍ PLÁN - ROSICE

p.p.č. : 268/1, 268/2, 269/1

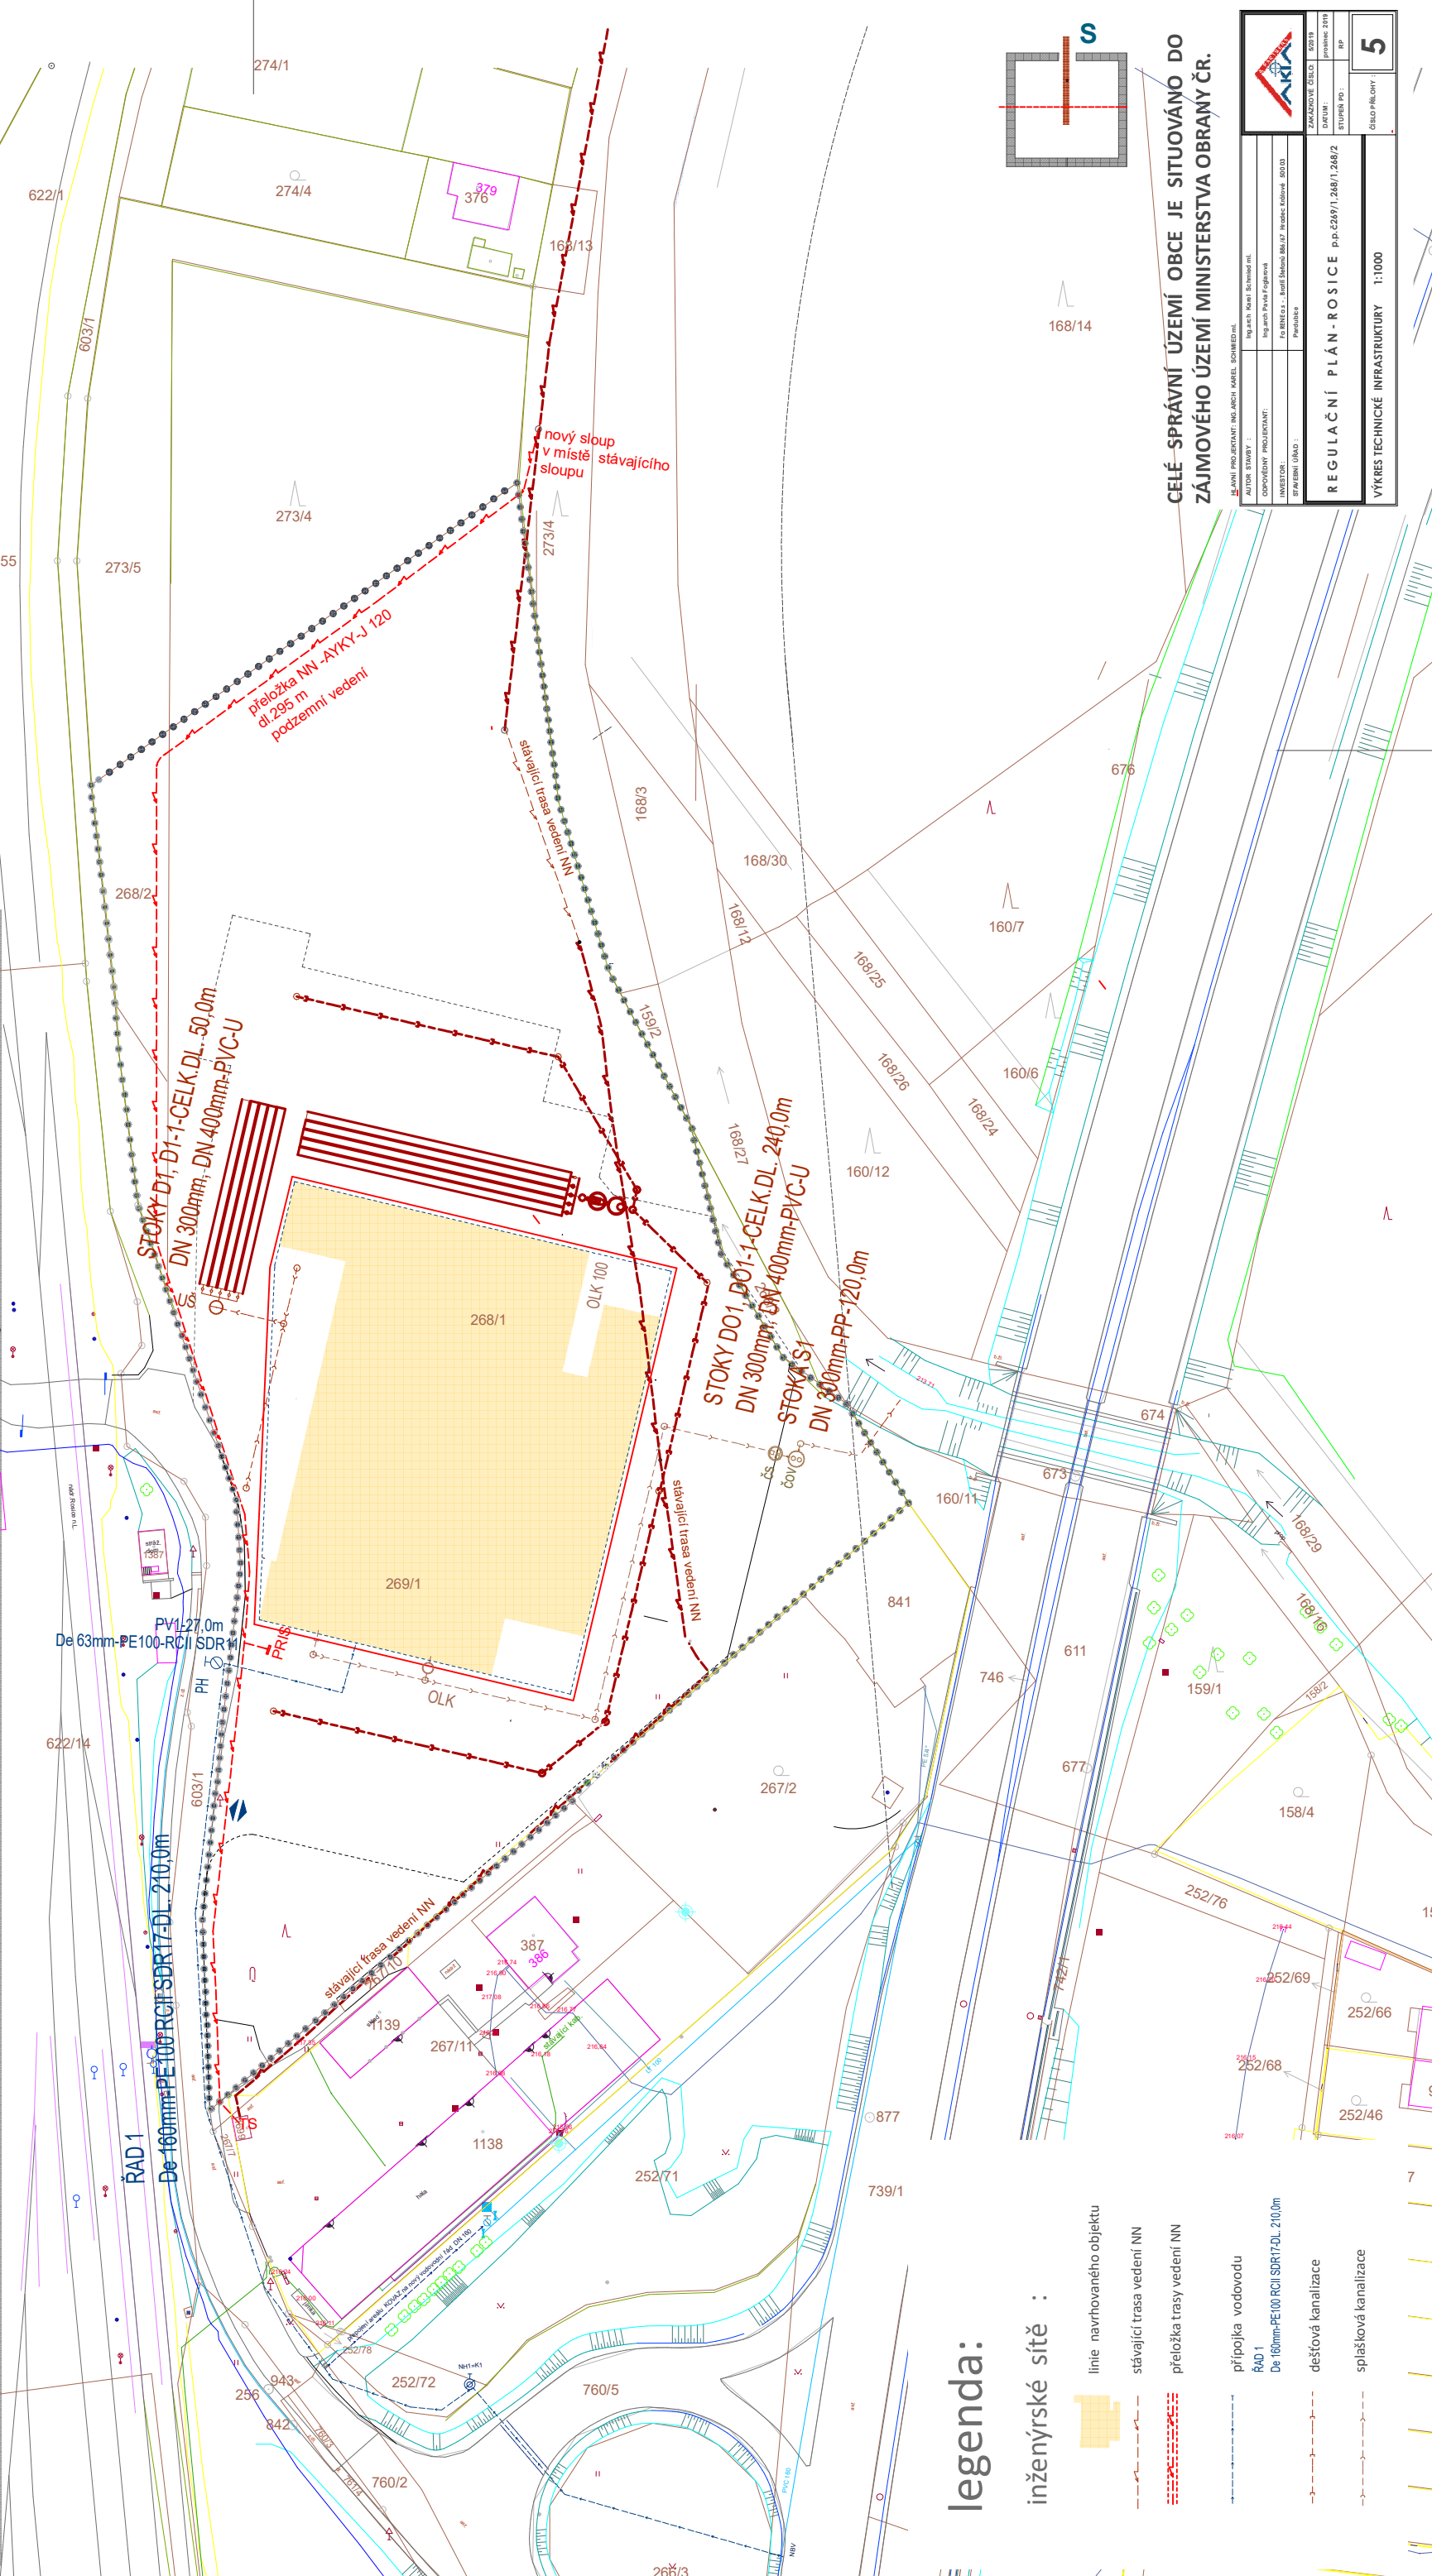

legenda:

- inženýrské sítě :
- linie navrhovaného objektu
 - stávající trasa vedení NN
 - příločka trasy vedení NN
 - přípojka vodovodu
RAD 1
De 160mm-PE100-RCII-SDR17-DL 210,0m
 - dešťová kanalizace
 - spáňková kanalizace

CELÉ SPRÁVNÍ ÚZEMÍ OBCE JE SITUOVÁNO DO ZÁJMOVÉHO ÚZEMÍ MINISTERSTVA OBRANY ČR.

REGULAČNÍ PLÁN - ROSICE p.p.č.268/1,268/2,269/1		VÝKRES TECHNICKÉ INFRASTRUKTURY 1:1000	

