
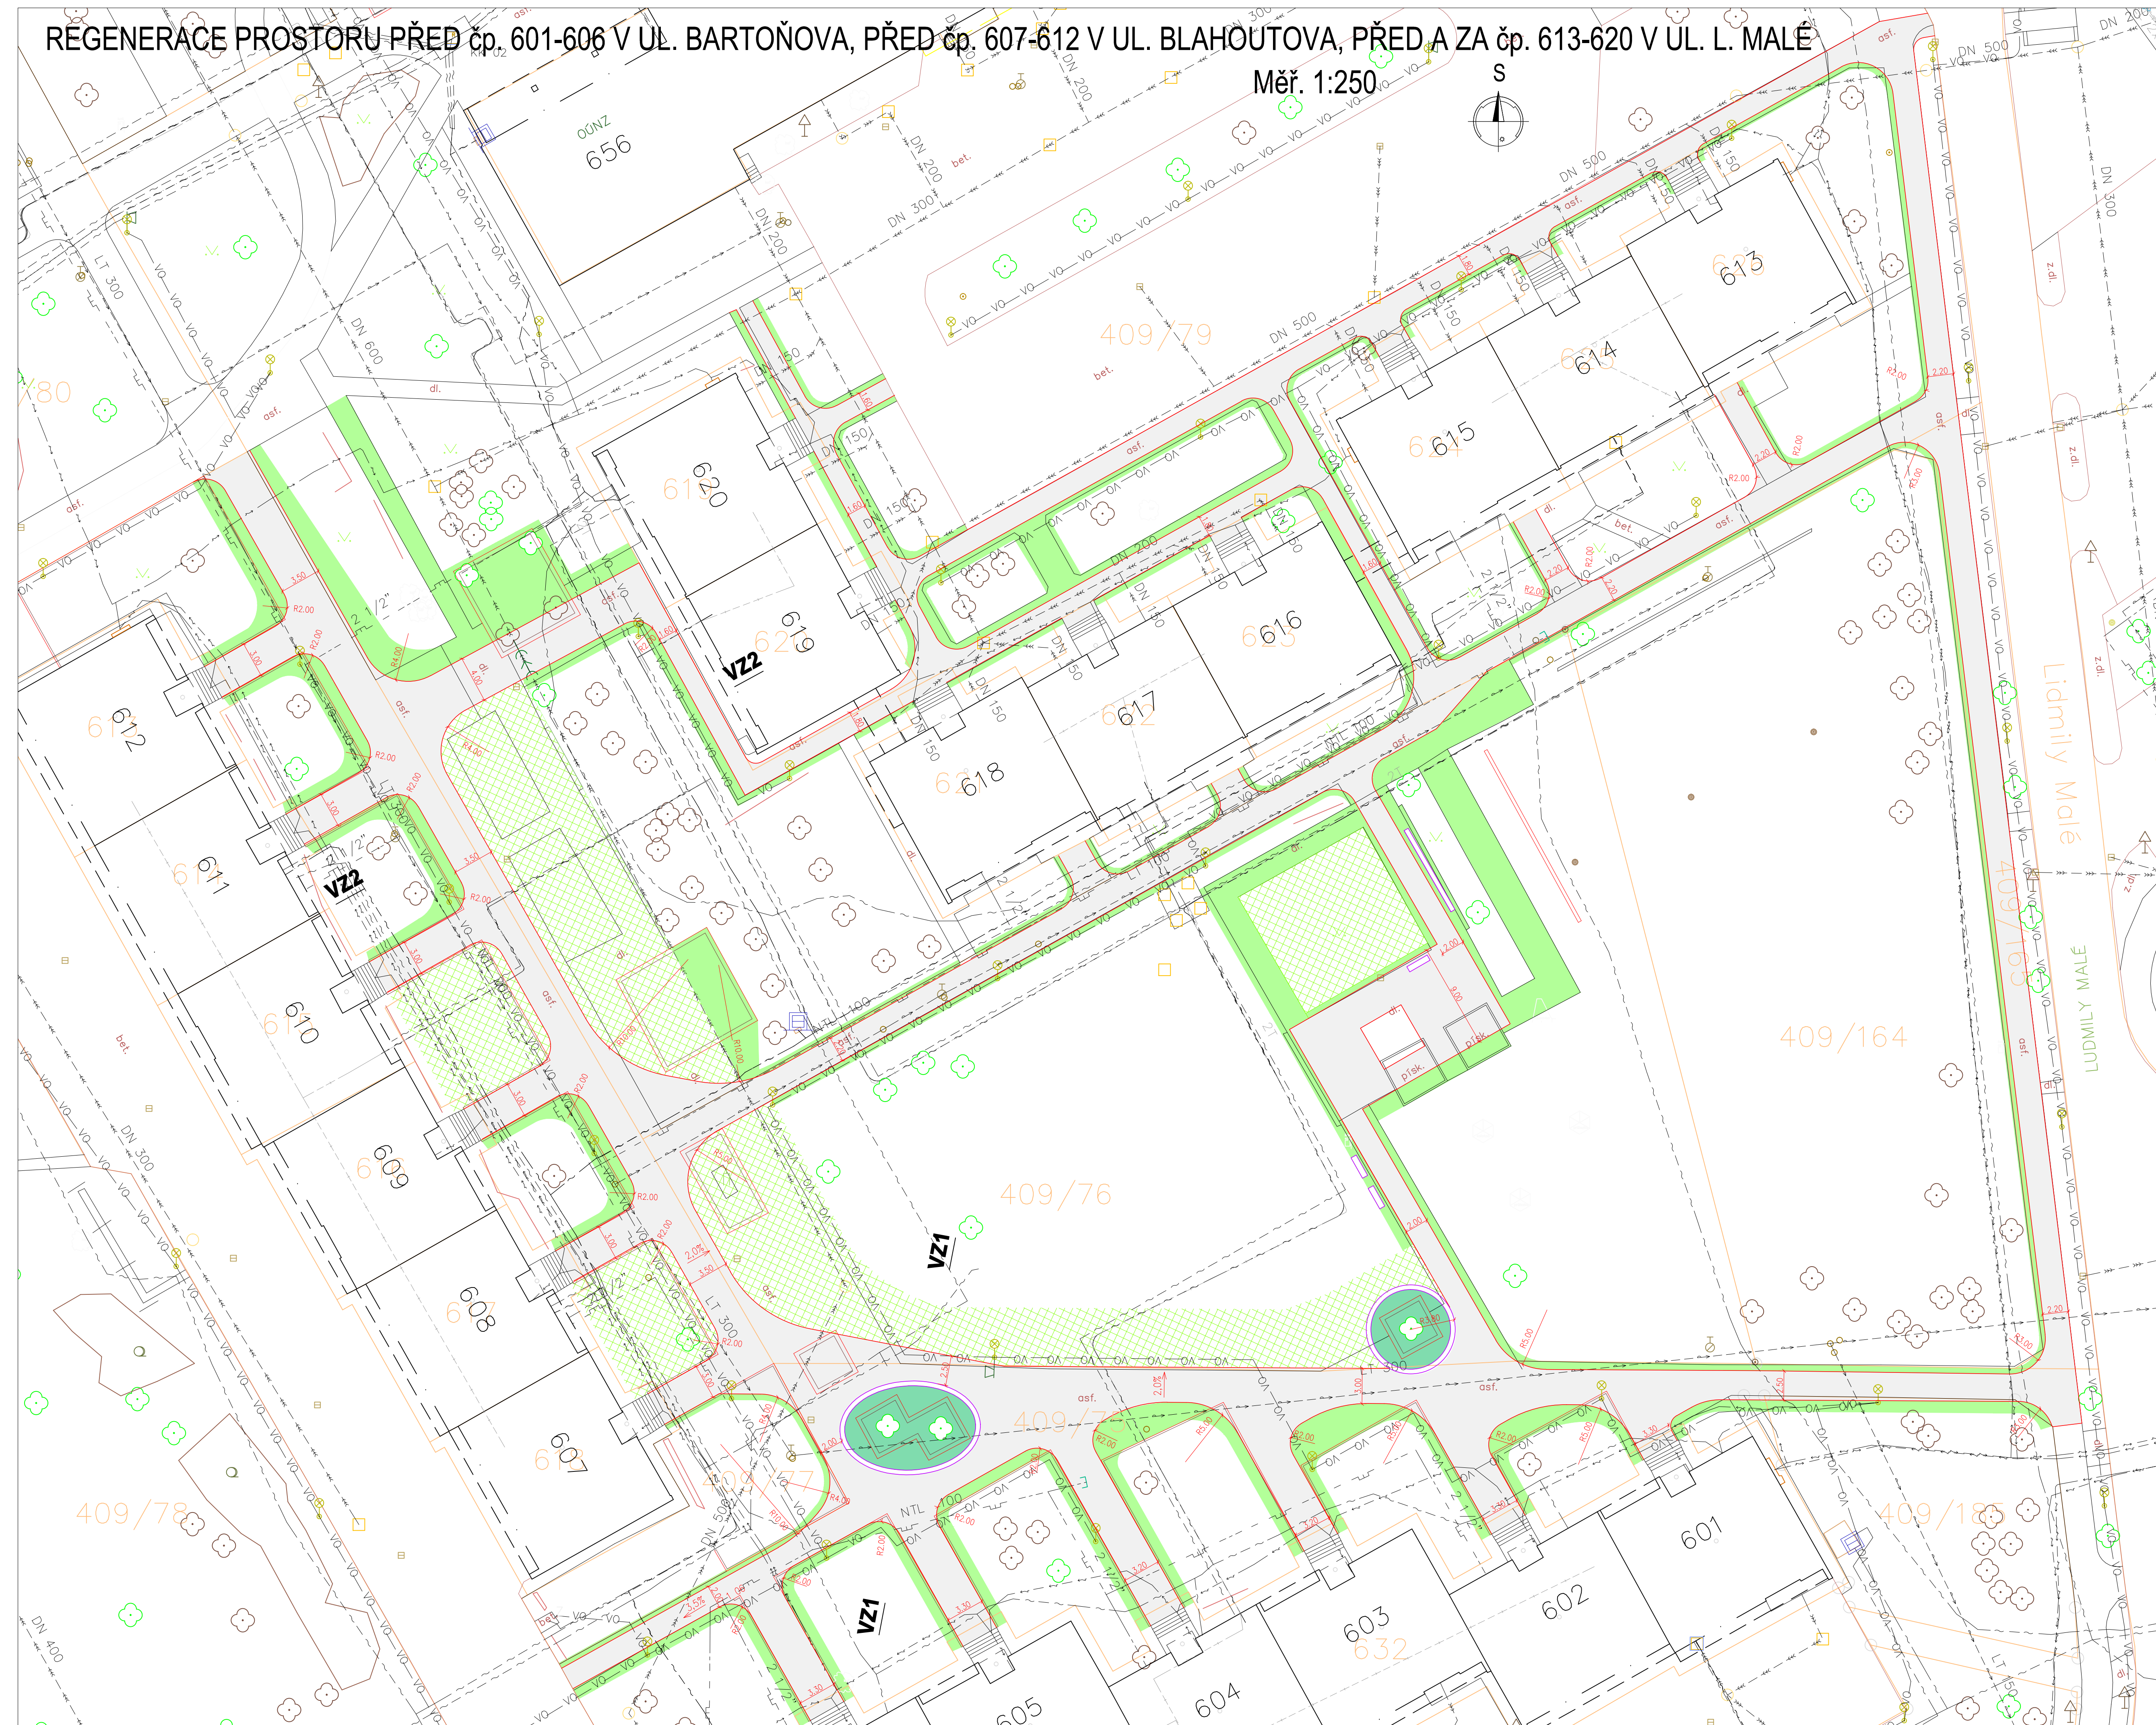


REGENERACE PROSTORU PŘED čp. 601-606 V UL. BARTOŇOVA, PŘED čp. 607-612 V UL. BLAHOUTOVA, PŘED A ZA čp. 613-620 V UL. L. MALÉ

Měř. 1:250

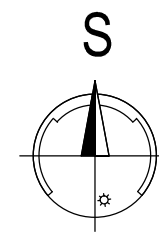

LEGENDA :

- CHODNÍK – ZÁMKOVÁ DLAŽBA ŠEDÁ
- CHODNÍK – ZÁMKOVÁ DLAŽBA ČERNÁ
- CHODNÍKOVÁ OBRUBA
- LAVIČKA
- VÝVŠENÝ ZÁHON KOLEM ST. STROMU SE SEDÁKEM
- ZELENĚ – PLOCHY PRO ZATRAVNĚNÍ
- ZELENĚ – PLOCHY PRO SADOVÉ ÚPRAVY/ZATRAVNĚNÍ

LEGENDA INŽ. SÍTÍ:

- KANALIZACE, VAK a.s. Pardubice
- VODOVOD, VAK a.s. Pardubice
- PLYNOVOD, NTL, RWE
- TEPLOVOD, EOP a.s.
- VO – SILOVÉ KABELY VO, SmP a.s.
- VO – SILOVÉ KABELY ČEZ
- SDĚLOVACÍ KABELY CETIN a.s.
- SDĚLOVACÍ KABELY – OPTIKA, MĚSTO Pce

Generální projektant:



PRODIN a.s.  
JIRÁKOVKA 169  
530 02 PARDUBICE  
www.PRODIN.CZ  
DIČ: CZ25292161  
IČO: 25292161

Zpracovatel dílčí dokumentace: Ing.Regina Reisingerová | Zedp. projektant: Ing.Regina Reisingerová | Kontroloval: Ing. Michal Hornýš

Kraj: Pardubický | Traťový úsek/Obec: Pardubice  
Investor: Státní úřad pro jadernou bezpečnost, J. Zajíce 983, 530 12 Pardubice

Formát	10A4
Datum	VIII/2018
Účel	studie
Č. zakázky	3110-18-061
Změna	Č. kopie
Měřítko	1:250
Obsah výkresu:	Část dokumentace
SITUACE	B
	Č. výkresu
	4