


I/36 PARDUBICE, TRNOVÁ - FÁBLOVKA - DUBINA  
 SO 150.3 DOPRAVNÍ ZNAČENÍ - MĚSTO PARDUBICE  
 SITUACE DZ (KM 0,200 - KM 0,449), M 1:500

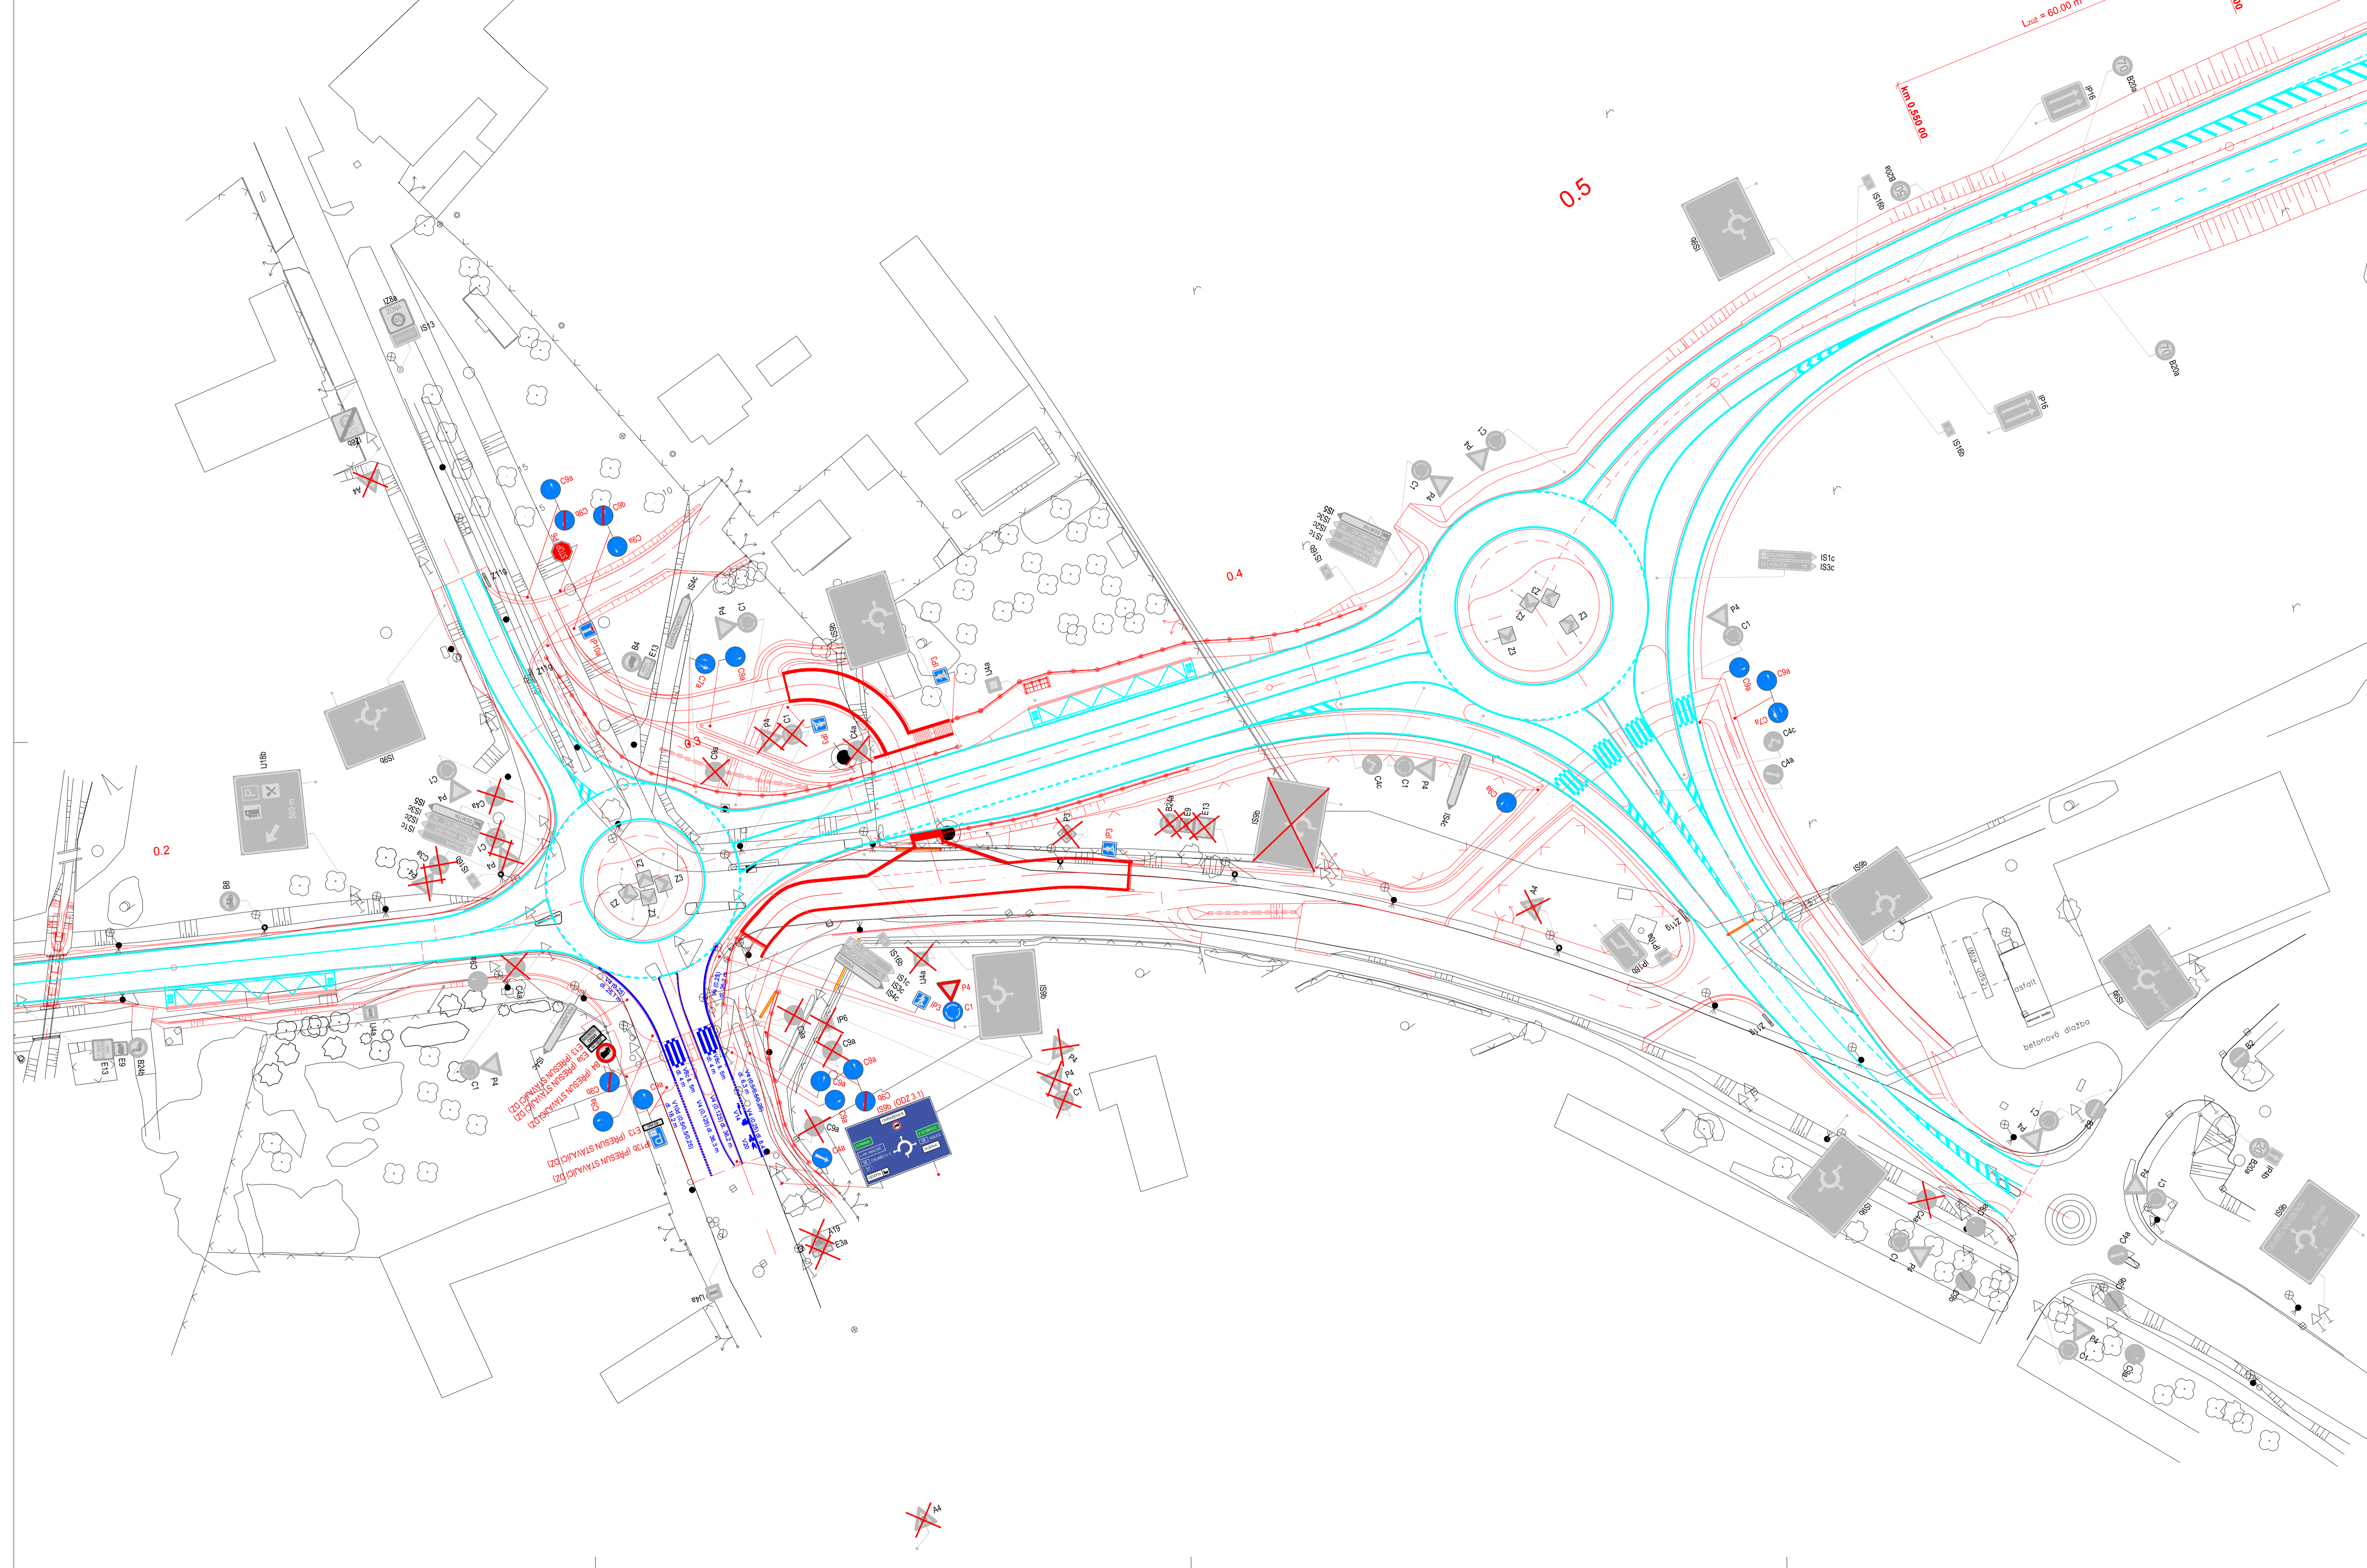

LEGENDA:

	NAVRHOVANÉ HRANY
	STÁVAJÍCÍ HRANY
	VZ - NÁVRH
	VZ NAVRHOVÁNE V RÁMCI JINÝCH SO
	SOZ - NÁVRH
	SOZ STÁVAJÍCÍ NAVRHOVÁNE V RÁMCI JINÝCH SO
	SOZ STÁVAJÍCÍ - RUŠENÉ

3			
D			
C			
2	Text změny - odůvodnění	Datum	Podpis

Název stavby:	I/36 PARDUBICE, TRNOVÁ-FÁBLOVKA-DUBINA	Číslo objektu:	SO 150.3
---------------	--	----------------	----------

Odpovědní stavby: ŘEDITELSTVÍ SILNIC A DÁLNIC ČR Na Panáčce 546/56, 140 00 Praha 4 IČO: 659 93 390 DIČ: CZ659 93 390		Podpis: Datum:
---	--	-------------------

Průvodní stavby: SPOLEČNOST PRO SV OBCHVAT PARDUBIC HOCHTIEF CZ a. s. Přípeřská 16/217, 150 00 Praha 5 IČO: 466 78 468 DIČ: CZ466 78 468 DOPRASTAV a. s. Drieňová 27, 826 56 Bratislava, Slovenská republika IČO: 313 33 320 DIČ: 20203 72 497 SILNICE ČÁSLAV, s. r. o. Zbraslavice č.p. 2, 285 21 Zbraslavice IČO: 284 47 085 DIČ: CZ284 47 085		Podpis: Datum:
--	--	-------------------

Koordinátor IČO: SAGASTA s. r. o. Novodvorská 1010/14, 142 00 Praha 4 IČO: 045 98 555 DIČ: CZ045 98 555		Podpis: Datum:
--	--	-------------------

Zpracovatel IČO: SAGASTA s. r. o. Novodvorská 1010/14, 142 00 PRAHA 4 IČO: 045 98 555 DIČ: CZ045 98 555		JTSK ČÍSLO SOUPRAVY 122 081 R05
ODPOVĚDNÝ PROJEKTANT ING. ROMAN KRÉČÍ PODPIS	VYPRACOVAL ING. ROMAN KRÉČÍ PODPIS	KONTROLA ING. PETR PACÁK PODPIS
HIP ING. PETR PACÁK PODPIS	ČÍSLO ZNÁMKY 122 081 DOKUMENTACE R05 MĚŘITKY 1:500 DATUM 01/2023 POČET FORMÁTŮ 10x44	
NÁZEV STAVEBNÍHO OBJEKTU I/36 PARDUBICE, TRNOVÁ-FÁBLOVKA-DUBINA SO 150.3 DOPRAVNÍ ZNAČENÍ (město Pardubice) SITUACE DZ (km 0,200 - km 0,449)		STAVĚBNÍ OBJEKT ČÍSLO PŘÍLOHY 150.3 02
DOKUMENTACE LZE UŽÍVAT POUZE VE SMLUVĚ PŘEJÍMĚNĚ SMLOUVY O DÍLO VYKEL. O JEHO ČÁSTI. MŮŽE BYT KOPÍROVÁN NEBO JINÝM PŮSOBEM ROZŠÍŘOVÁN POUZE PO PŘEDCHOZÍM SOUHLASÍ SAGASTA S. R. O.		