


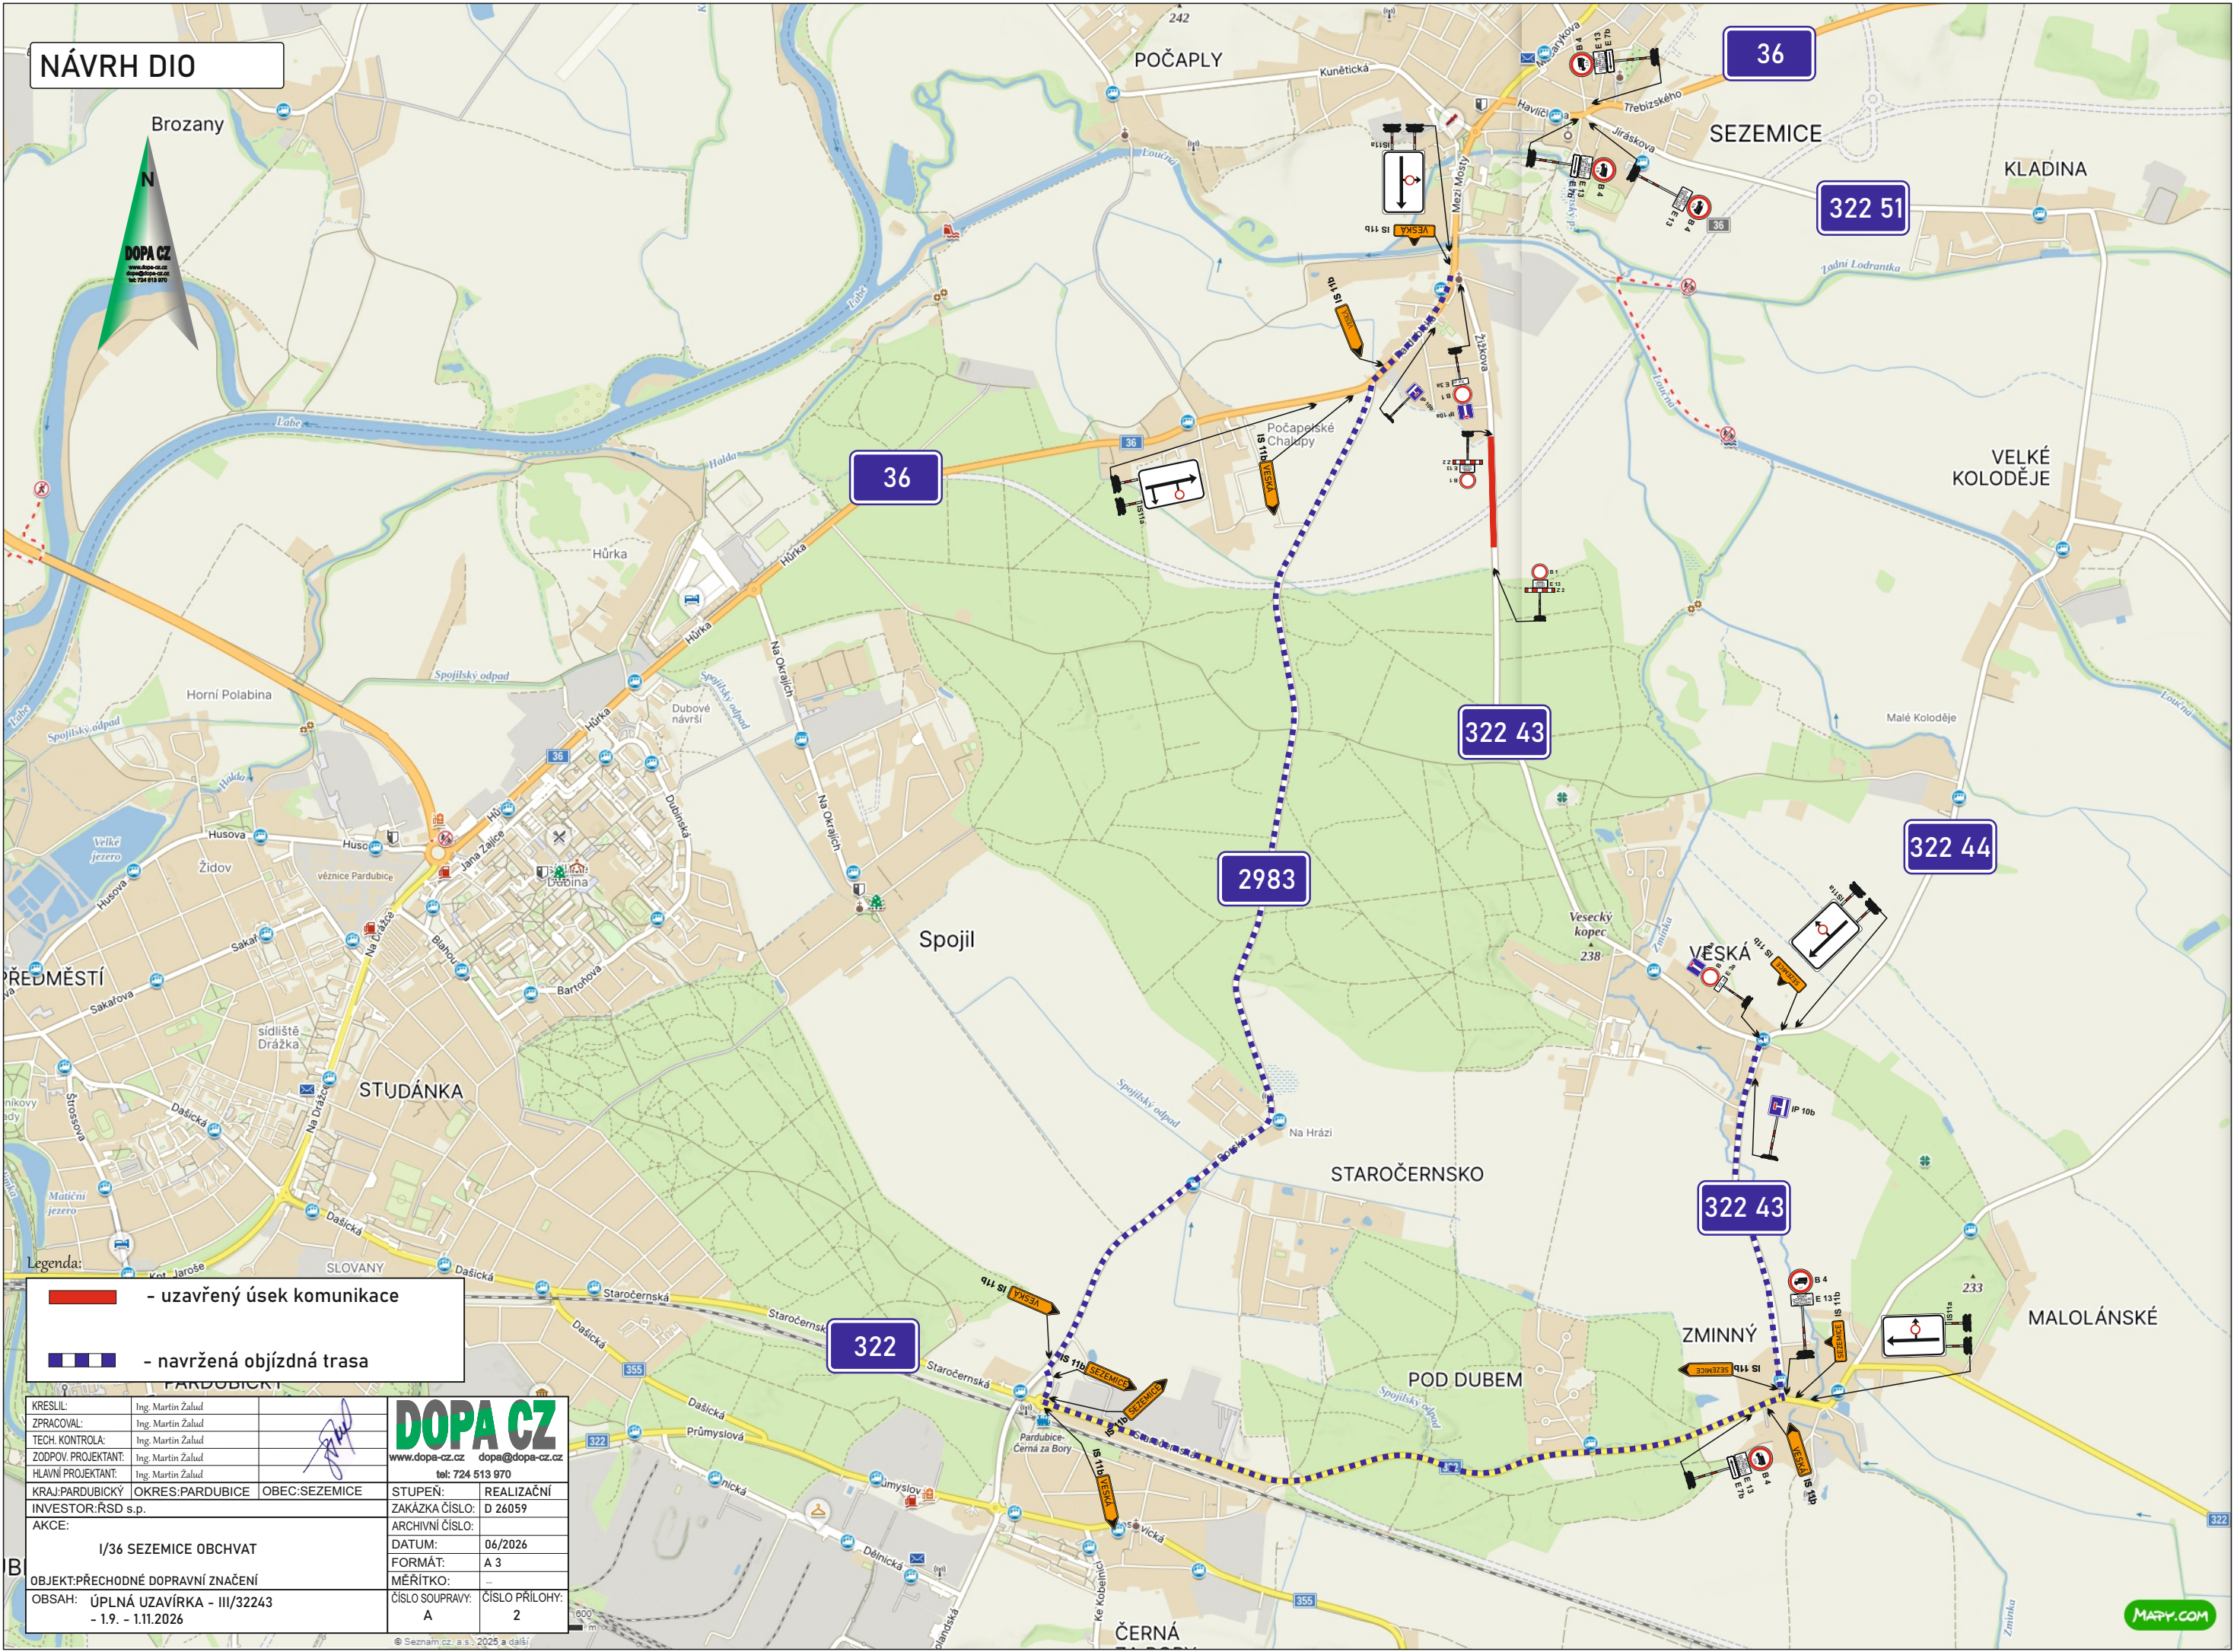

NÁVRH DIO

- uzavřený úsek komunikace
- navržená objízdná trasa

KRESLIL:	Ing. Martin Žalud				www.dopa-cz.cz	dopa@dopa-cz.cz	tel: 724 513 970
ZPRACOVAL:	Ing. Martin Žalud						
TECH. KONTROLA:	Ing. Martin Žalud						
ZODPOV. PROJEKTANT:	Ing. Martin Žalud						
HLAVNÍ PROJEKTANT:	Ing. Martin Žalud						
KRAJ: PARDUBICKÝ	OKRES: PARDUBICE	OBEC: SEZEMICE		STUPEŇ:	REALIZAČNÍ		
INVESTOR: RSD s.p.				ZAKÁZKA ČÍSLO:	D 26059		
AKCE:	I/36 SEZEMICE OBCHVAT			ARCHIVNÍ ČÍSLO:			
				DATUM:	06/2026		
OBJEKT: PŘECHODNÉ DOPRAVNÍ ZNAČENÍ				FORMÁT:	A 3		
OBSAH: ÚPLNÁ UZAVÍRKA - III/32243 - 1.9. - 1.11.2026				MĚŘÍTKO:	—		
				ČÍSLO SOUPRAVY:	ČÍSLO PŘÍLOHY:		
				A	2		