


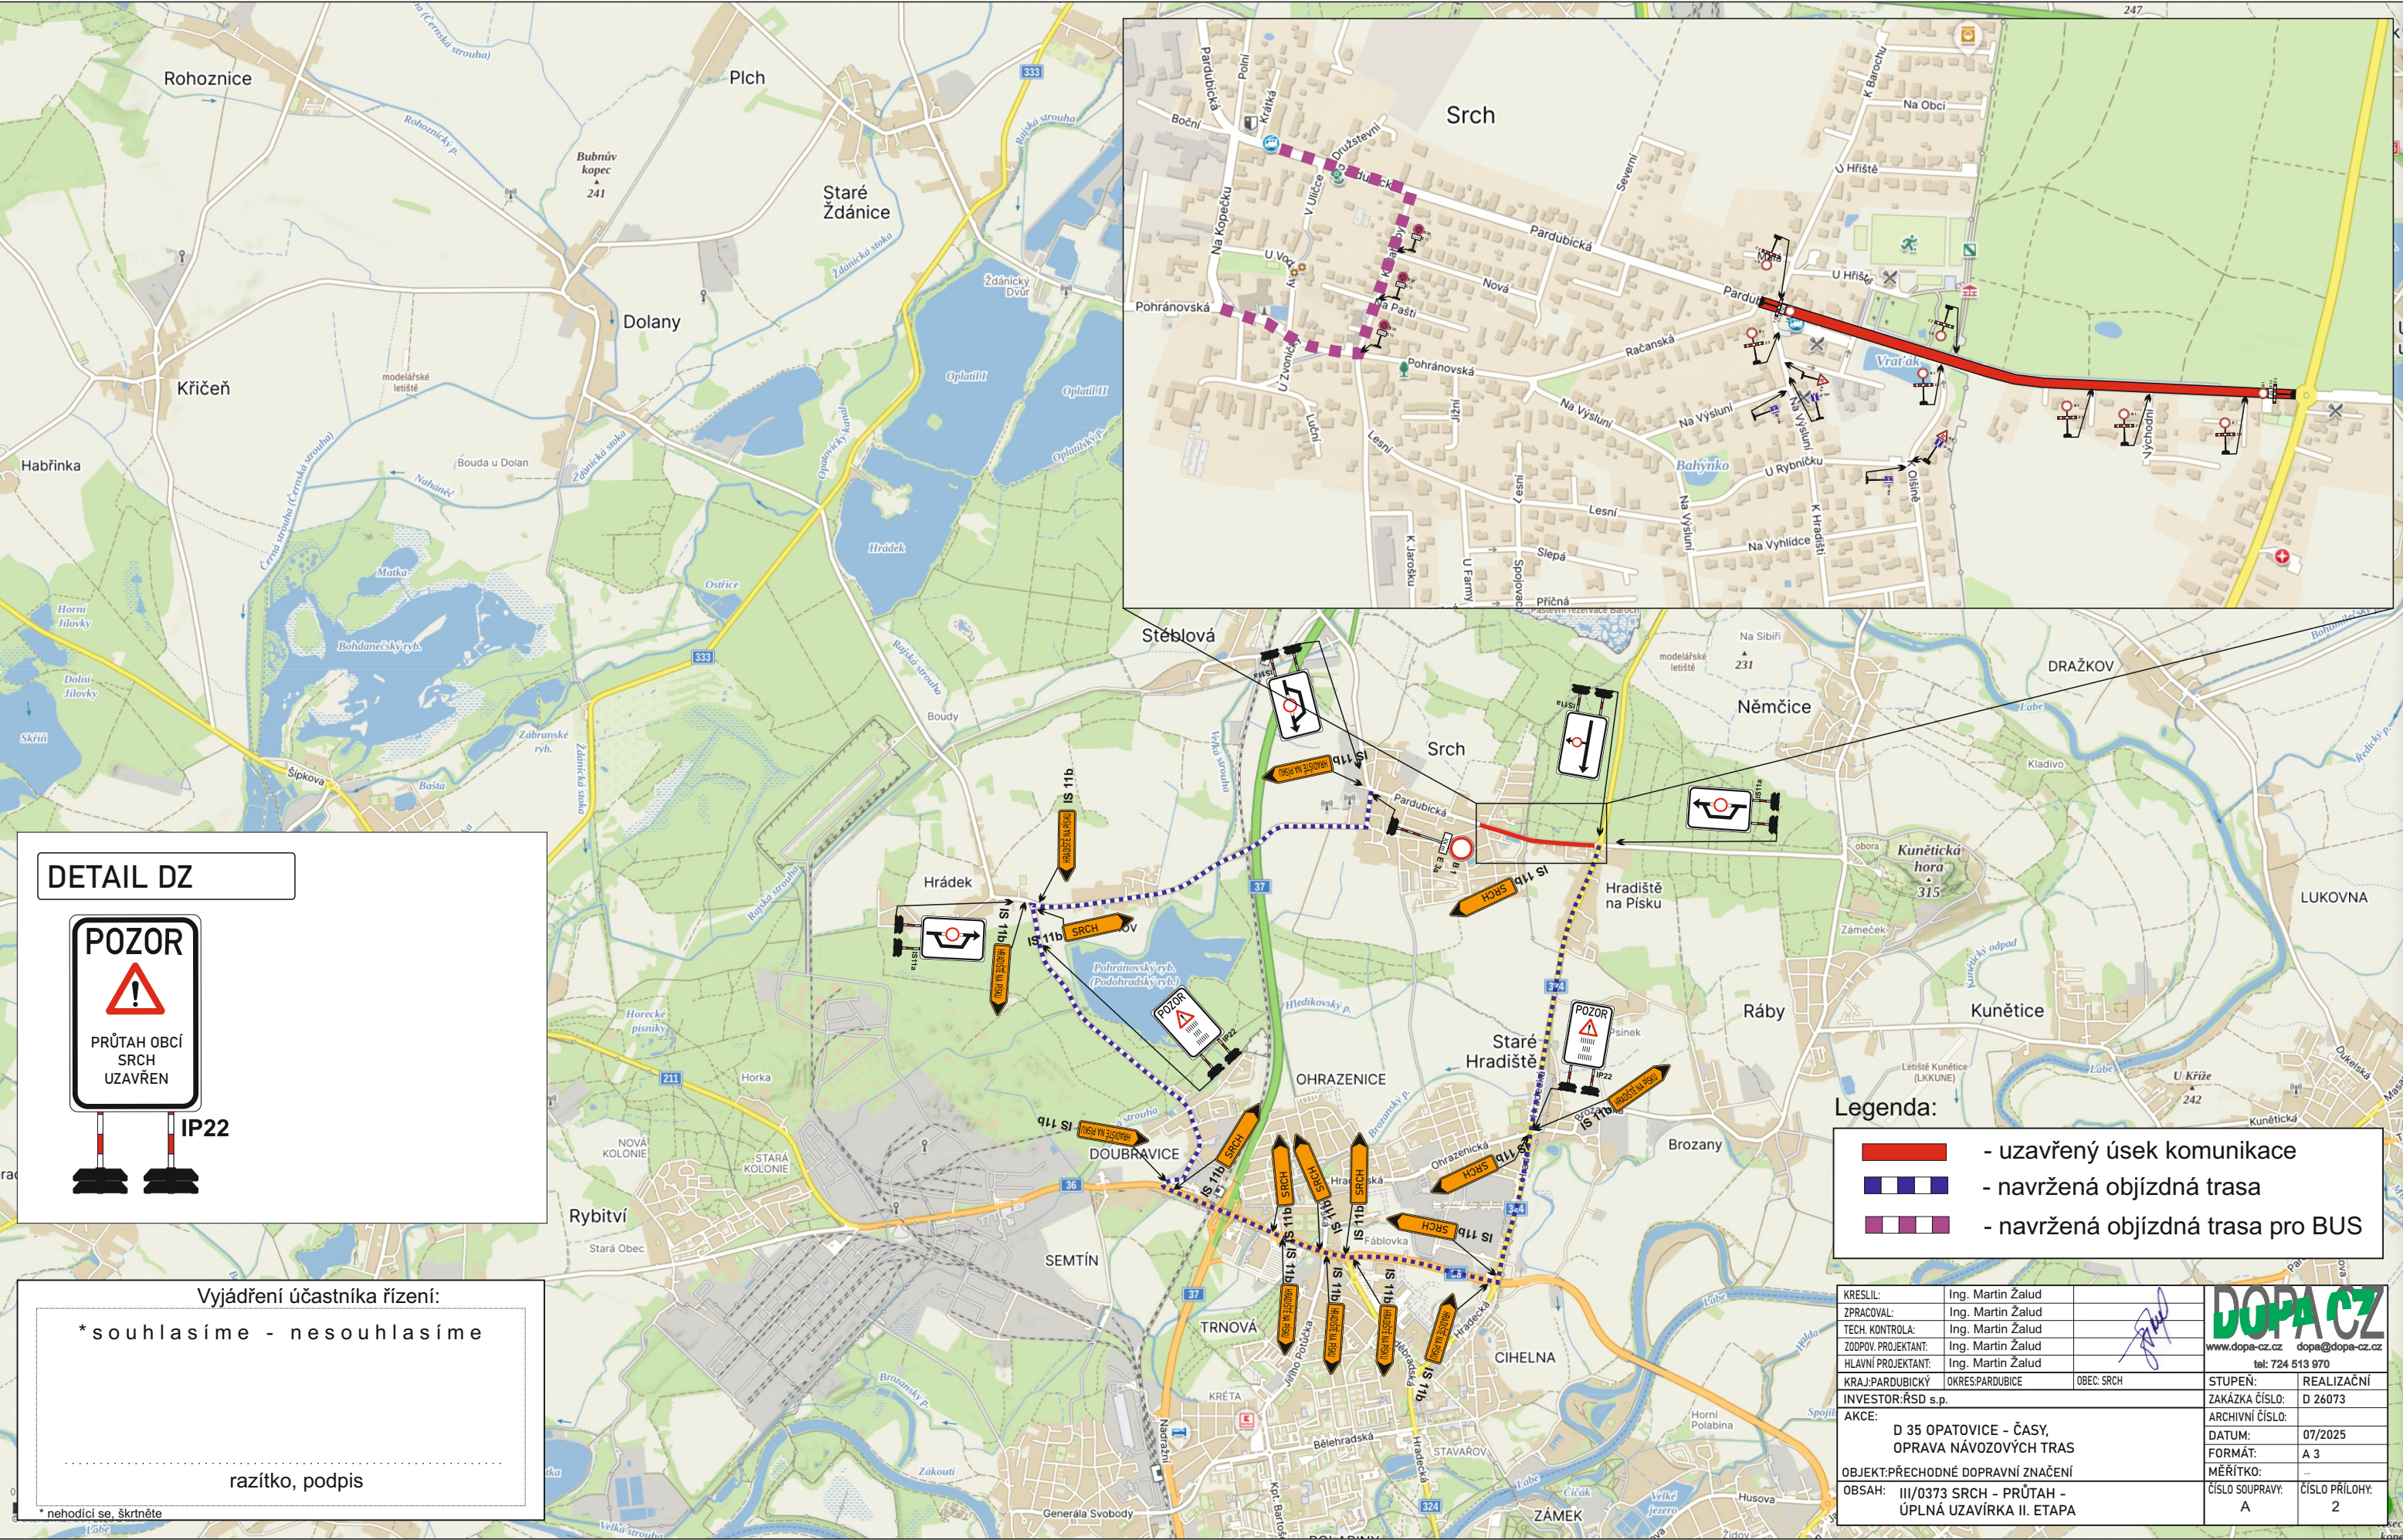

DETAIL DZ



IP22

Vyjádření účastníka řízení:

*souhlasíme - nesouhlasíme

razítko, podpis

* nehodící se, škrtněte

Legenda:

- uzavřený úsek komunikace
- navržená objízdná trasa
- navržená objízdná trasa pro BUS

KRESLIL:	Ing. Martin Žalud			DOPA CZ www.dopa-cz.cz dopa@dopa-cz.cz tel: 724 513 970
ZPRACOVAL:	Ing. Martin Žalud			
TECH. KONTROLA:	Ing. Martin Žalud			
ZODPOV. PROJEKTANT:	Ing. Martin Žalud			
HLAVNÍ PROJEKTANT:	Ing. Martin Žalud			
KRAJ: PARDUBICKÝ	OKRES: PARDUBICE	OBEC: SRCH	STUPEŇ:	REALIZAČNÍ
INVESTOR: RSD s.p.			ZAKÁZKA ČÍSLO:	D 26073
AKCE:	D 35 OPATOVICE - ČASY, OPRAVA NÁVOZOVÝCH TRAS			ARCHIVNÍ ČÍSLO:
OBJEKT: PŘECHODNÉ DOPRAVNÍ ZNAČENÍ				DATUM:
OBSAH: III/0373 SRCH - PRŮTAH - ÚPLNÁ UZAVÍRKA II. ETAPA				FORMÁT:
				MĚŘÍTKO:
				ČÍSLO SOUPRAVY:
				ČÍSLO PŘÍLOHY: