


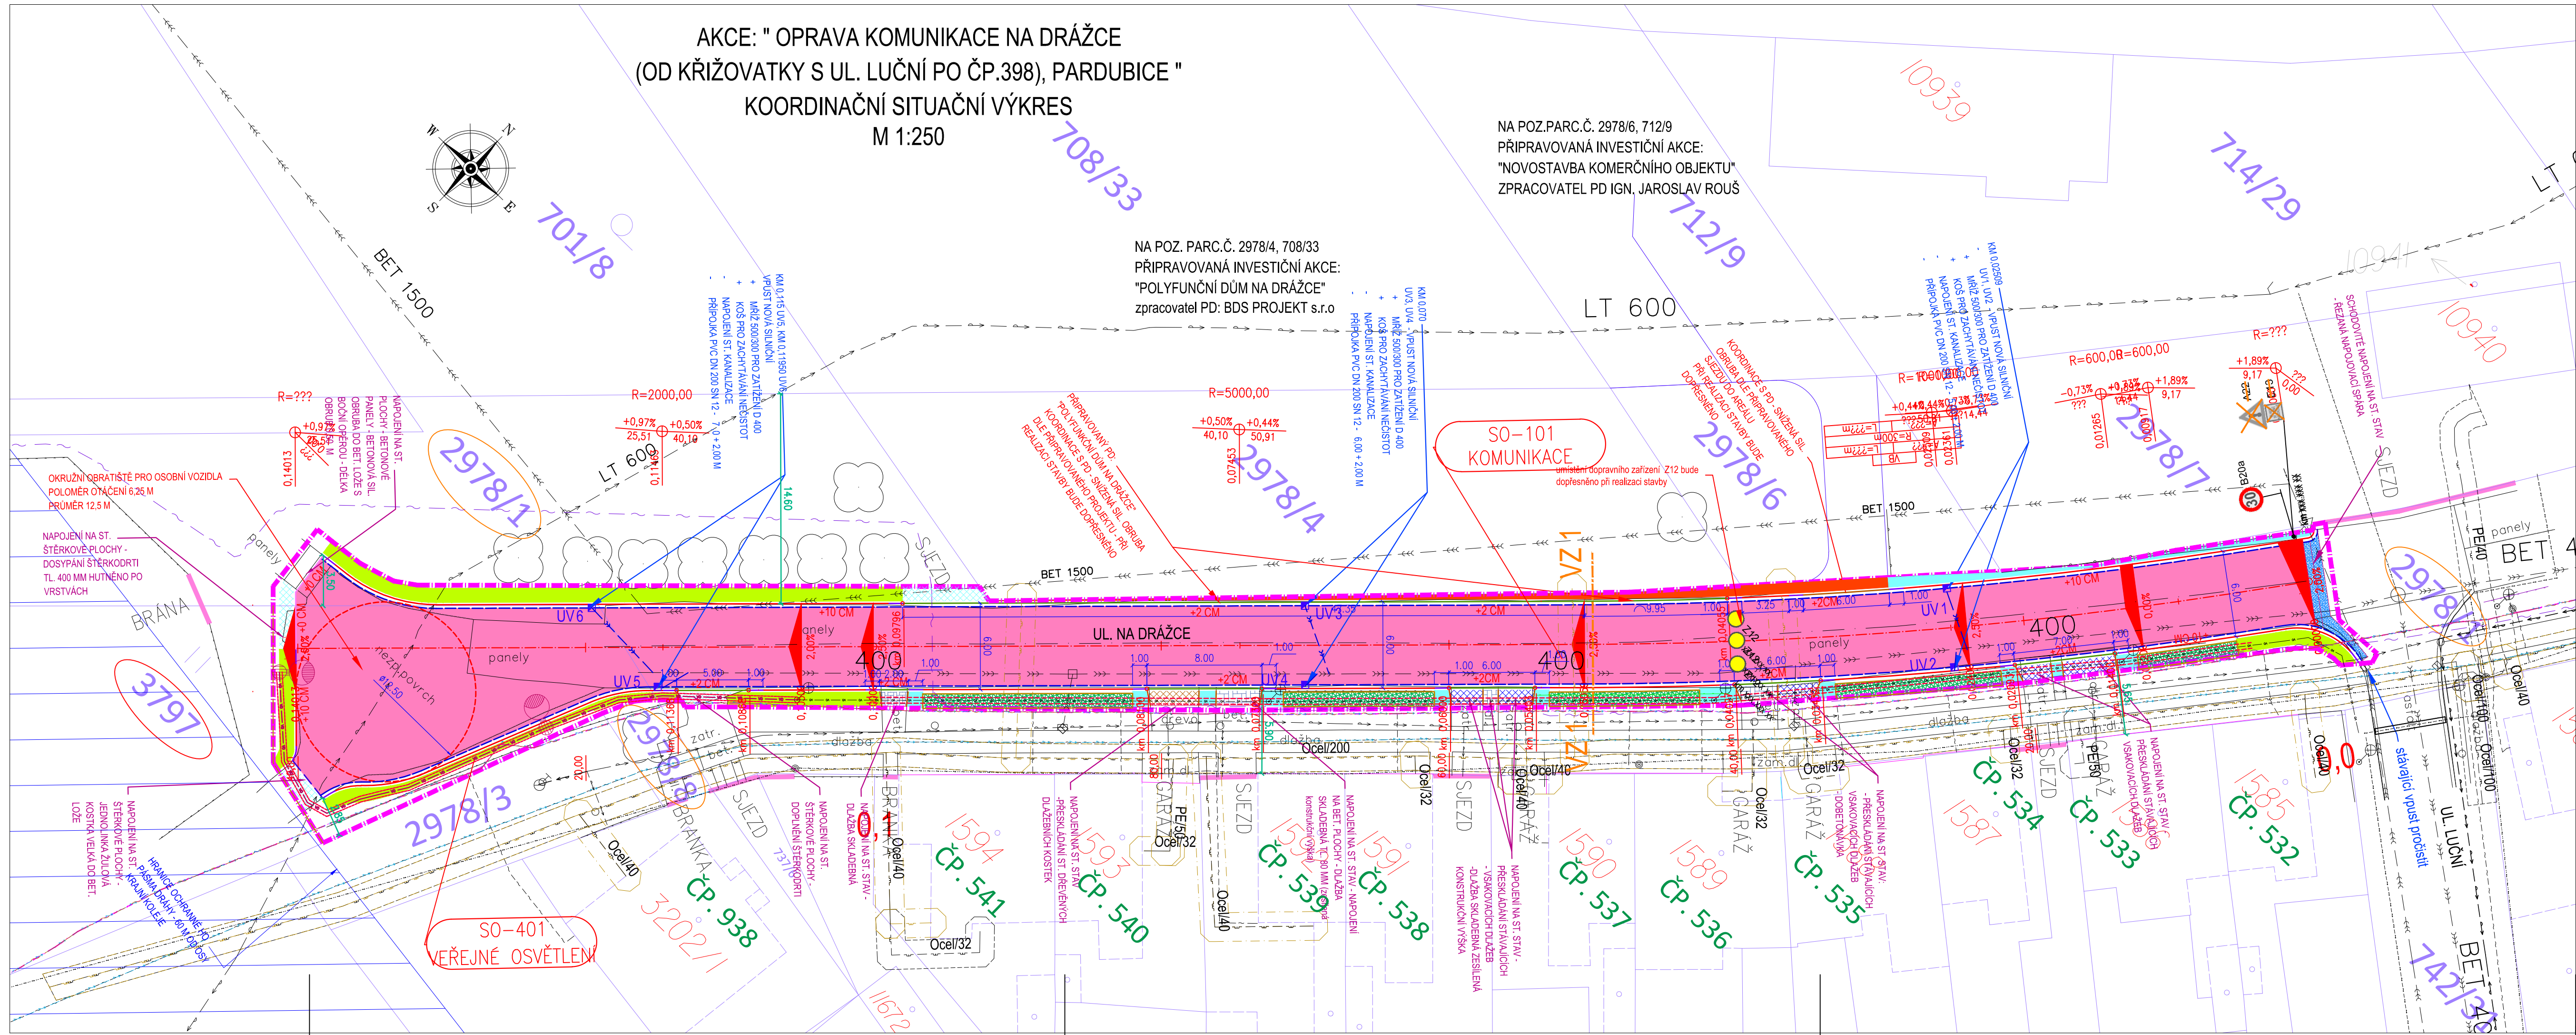

LEGENDA SÍTĚ STÁV.:

- OPTICKÝ SDĚLOVACÍ KABEL - CETIN a.s.
- METALICKÝ SDĚLOVACÍ KABEL - CETIN a.s.
- KABEL ELEKTRO - NN - 1KV - CIZÍ
- KABEL ELEKTRO - ČEZ DISTRIBUCE - NN - 1KV
- PLYNOVODNÍ NTL - GasNet
- PLYNOVODNÍ NTL VEDENÍ PODZEM. - VE VÝSTAVBĚ
- VODOVOD
- VODOVOD PŘÍPOJKY
- KANALIZACE JEDNOTNÁ - VAK PCE
- KANALIZACE
- KANALIZACE DEŠŤOVÁ
- OPTICKÉ KABEL. VEDENÍ - MĚSTO PARDUBICE
- KABEL VEŘEJNÉHO OSVĚTLENÍ - Smp.
- OPTICKÉ KABEL. TRASA - T-MOBILE

LEGENDA -NOVÝ STAV SO 101 :

- ASFALTOBETONOVÝ KRYT MK
- SCHODOVITÉ NÁPOJENÍ NA ST. ASF. MK
- KÁČÍREK
- DLAŽBA BETONOVÁ ZÁMKOVÁ TL. 80 MM
- SILNIČNÍ BET.OBRUBA 1000x150x250 - PODSÁDKA + 100 MM
- SILNIČNÍ BET.OBRUBA 1000x150x250 - PODSÁDKA + 40 MM
- SILNIČNÍ BET.OBRUBA 1000x150x150 - PODSÁDKA + 20 MM
- SILNIČNÍ BET.OBRUBA 1000x150x150 - PODSÁDKA + 0 MM
- CHOD. BET.OBRUBA 500x80x250 - PODSÁDKA + 0 MM
- DVOULINKA ŽUL. KOSTKA DROBNÁ
- JEDNOLINKA ŽUL. KOSTKA VELKÁ DO BET. LOŽE
- ULIČNÍ VPUST SILNIČNÍ D400
- KANAL. PŘÍPOJKA
- CHRÁNIČKA SDĚLOVACÍ

LEGENDA-SO 401 - VEŘ.OS.:

- KABELOVÉ VEDENÍ VO - NOVÉ
- CHRÁNIČKA VO

LEGENDA-SO 801 - SAD. A TER. ÚPR.:

- NÁHRADNÍ VÝSADBA KEŘOVÉHO PATRA
- OSEŤI TRAVNINÍ SEMENEM

OBJEKT:
SO 101 KOMUNIKACE
SO 401 VEŘEJNÉ OSVĚTLENÍ
SO 801 SADOVÉ A TERÉNNÍ ÚPRAVY

PRŮBĚH INŽENÝRSKÝCH SÍTÍ JE ZAKRESLEN
DLE PODKLADŮ JEJICH SPRÁVCŮ.
PŘED ZAHÁJENÍM VEŠKERÝCH STAVEBNÍCH PRACÍ
JE NUTNO NECHAT VYTÝČIT INŽENÝRSKÉ SÍTĚ.

STAVBY PLÁNOVANÉ - NEJSOU SOUČÁSTÍ TÉTO PD, ALE JE
NUTNÁ KOORDINACE:

- "NOVOSTAVBA KOMERČNÍHO OBJEKTU" - (zpracovatel PD Ing. Jaroslav Rouš)
- "POLYFUNKČNÍ DŮM NA DRÁŽCE" - (zpracovatel PD BDS PROJEKT s.r.o)
- GasNet s.r.o - v zájmové oblasti je plánována rekonstrukce NTL plynovodu a NTL plyn.připojek
- Nová kabelová trasa DPMP - (zpracovatel PD Sagasta Ing. Ondřej Zítka)

Generální projektant:



PRODIN A.S.
K VÁPENEC 2745
530 02 PARDUBICE

WWW.PRODIN.CZ
DIČ: CZ25292161
IČO: 25292161

Zpracovatel dílčí části dokumentace:

Vypracoval:
Kraj:
Pardubický
Objednatel:
Stát. město Pardubice - M0 III, Jana Zajíce 983, Pardubice 530 12

Zodp. projektant:
Jana Fürstlová

Kontroloval:
Ing. Michal Hornýš

Souřadnicový systém S-JTSK, Výškový systém Bpv



OPRAVA KOMUNIKACE NA DRÁŽCE

(OD KŘÍŽOVATKY S UL. LUČNÍ PO ČP. 938), PARDUBICE

Obsah výkresu:
KOORDINAČNÍ SITUAČNÍ VÝKRES

Formát	5 A4
Datum	07/2025
Účel	POV. STAVBY
Č. zakázky	31/25/4.005.208
Změna	Č. kopie
Měřítko	1:250
Část dokumentace	Č. výkresu
C.	3