



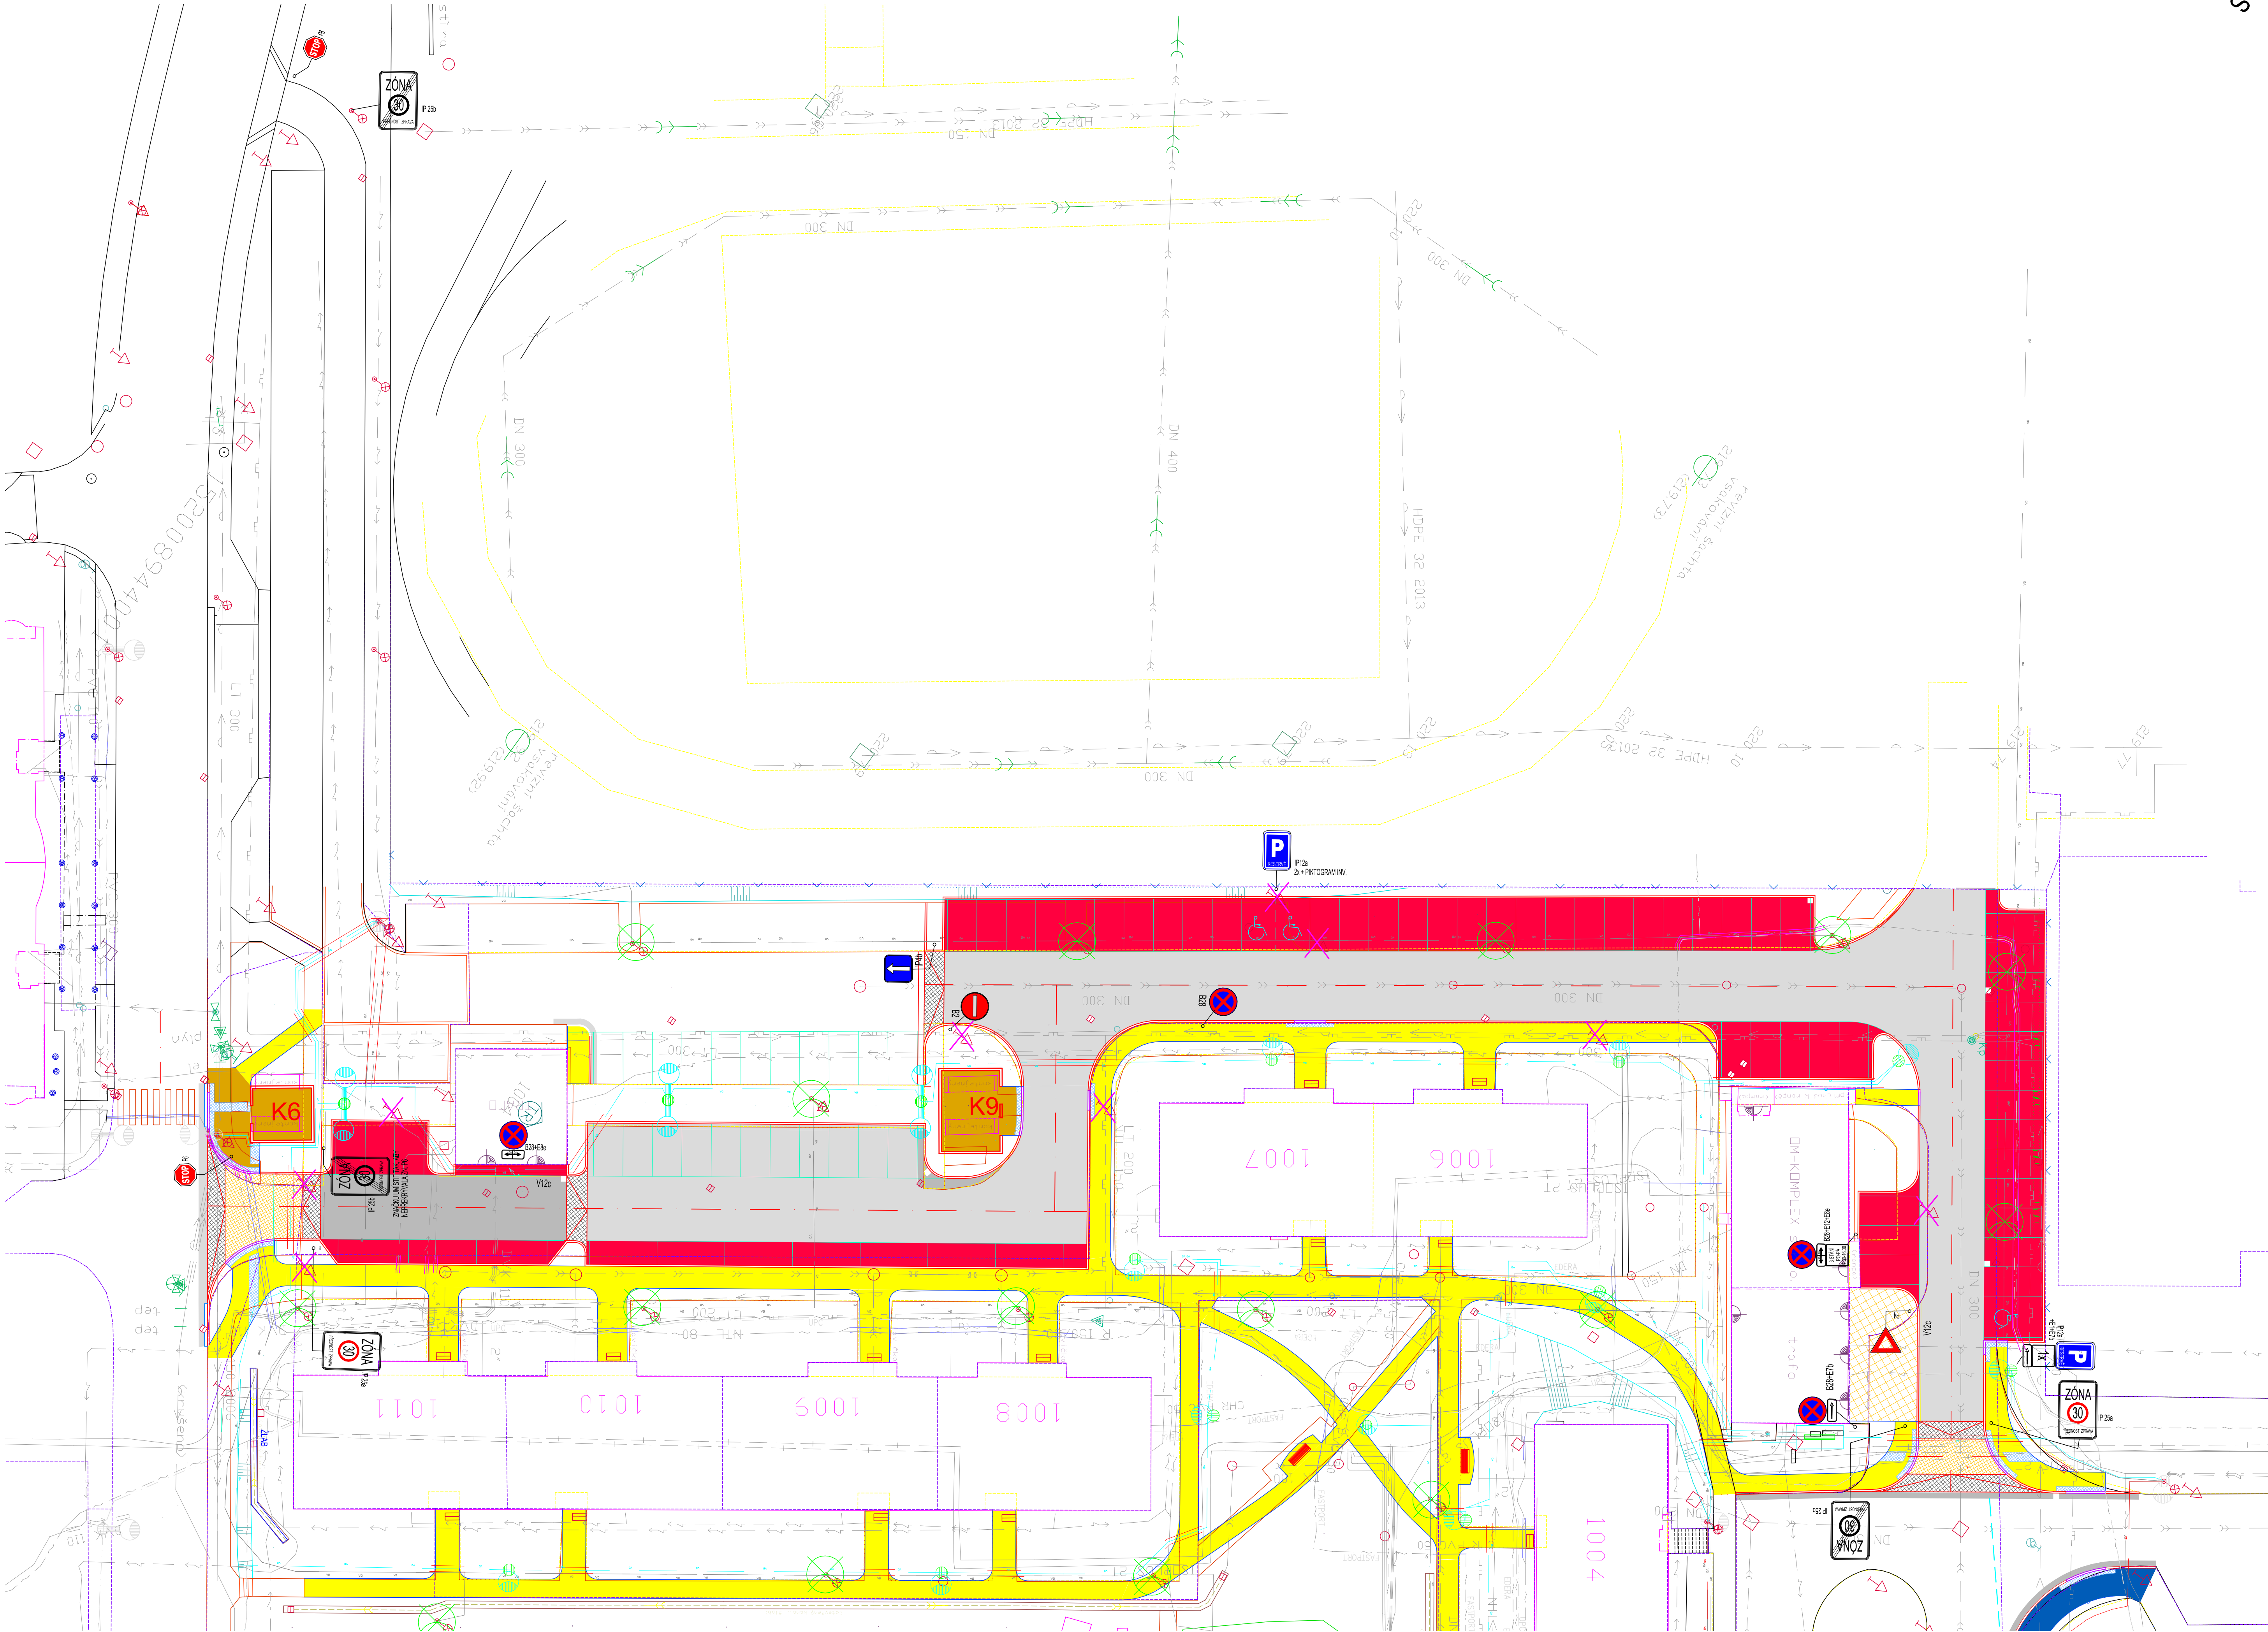

Generální projektant:

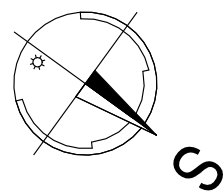

PRODIN A.S.
JIRÁSKOVA 169
530 02 PARDUBICE

www.PRODIN.CZ
DIČ: CZ25292161
IČO: 25292161

Zpracovatel dílčí části dokumentace:

Vypracoval: Ing.Regina Reisingerová

Kraj: Pardubický

Investor: Statutár: město Pardubice – M0 III, Jana Zajíce 983, 530 12 Pardubice

Akce:

Edp. projektant:

Ing.Regina Reisingerová

Traťový úsek/Obec: Pardubice

Kontroloval:

Ing.Regina Reisingerová Ing. Jiří Nesl

Souřadnicový systém S-JTSK, Výškový systém Bpv



Formát	10 A4
Datum	XII/2018
Účel	PDPS
Č. zakázky	3110-18-017
Změna	Č. kopie
Měřítko	1:250
Část dokumentace	Č. výkresu
SITUACE DOPRAVNÍHO ZNAČENÍ	D 1.3