ÚP MIKULOVICE

HLAVNÍ VÝKRES
- KONCEPCE TECHNICKÉ INFRASTRUKTURY

VODNÍ HOSPODÁŘSTVÍ

1 : 5 000

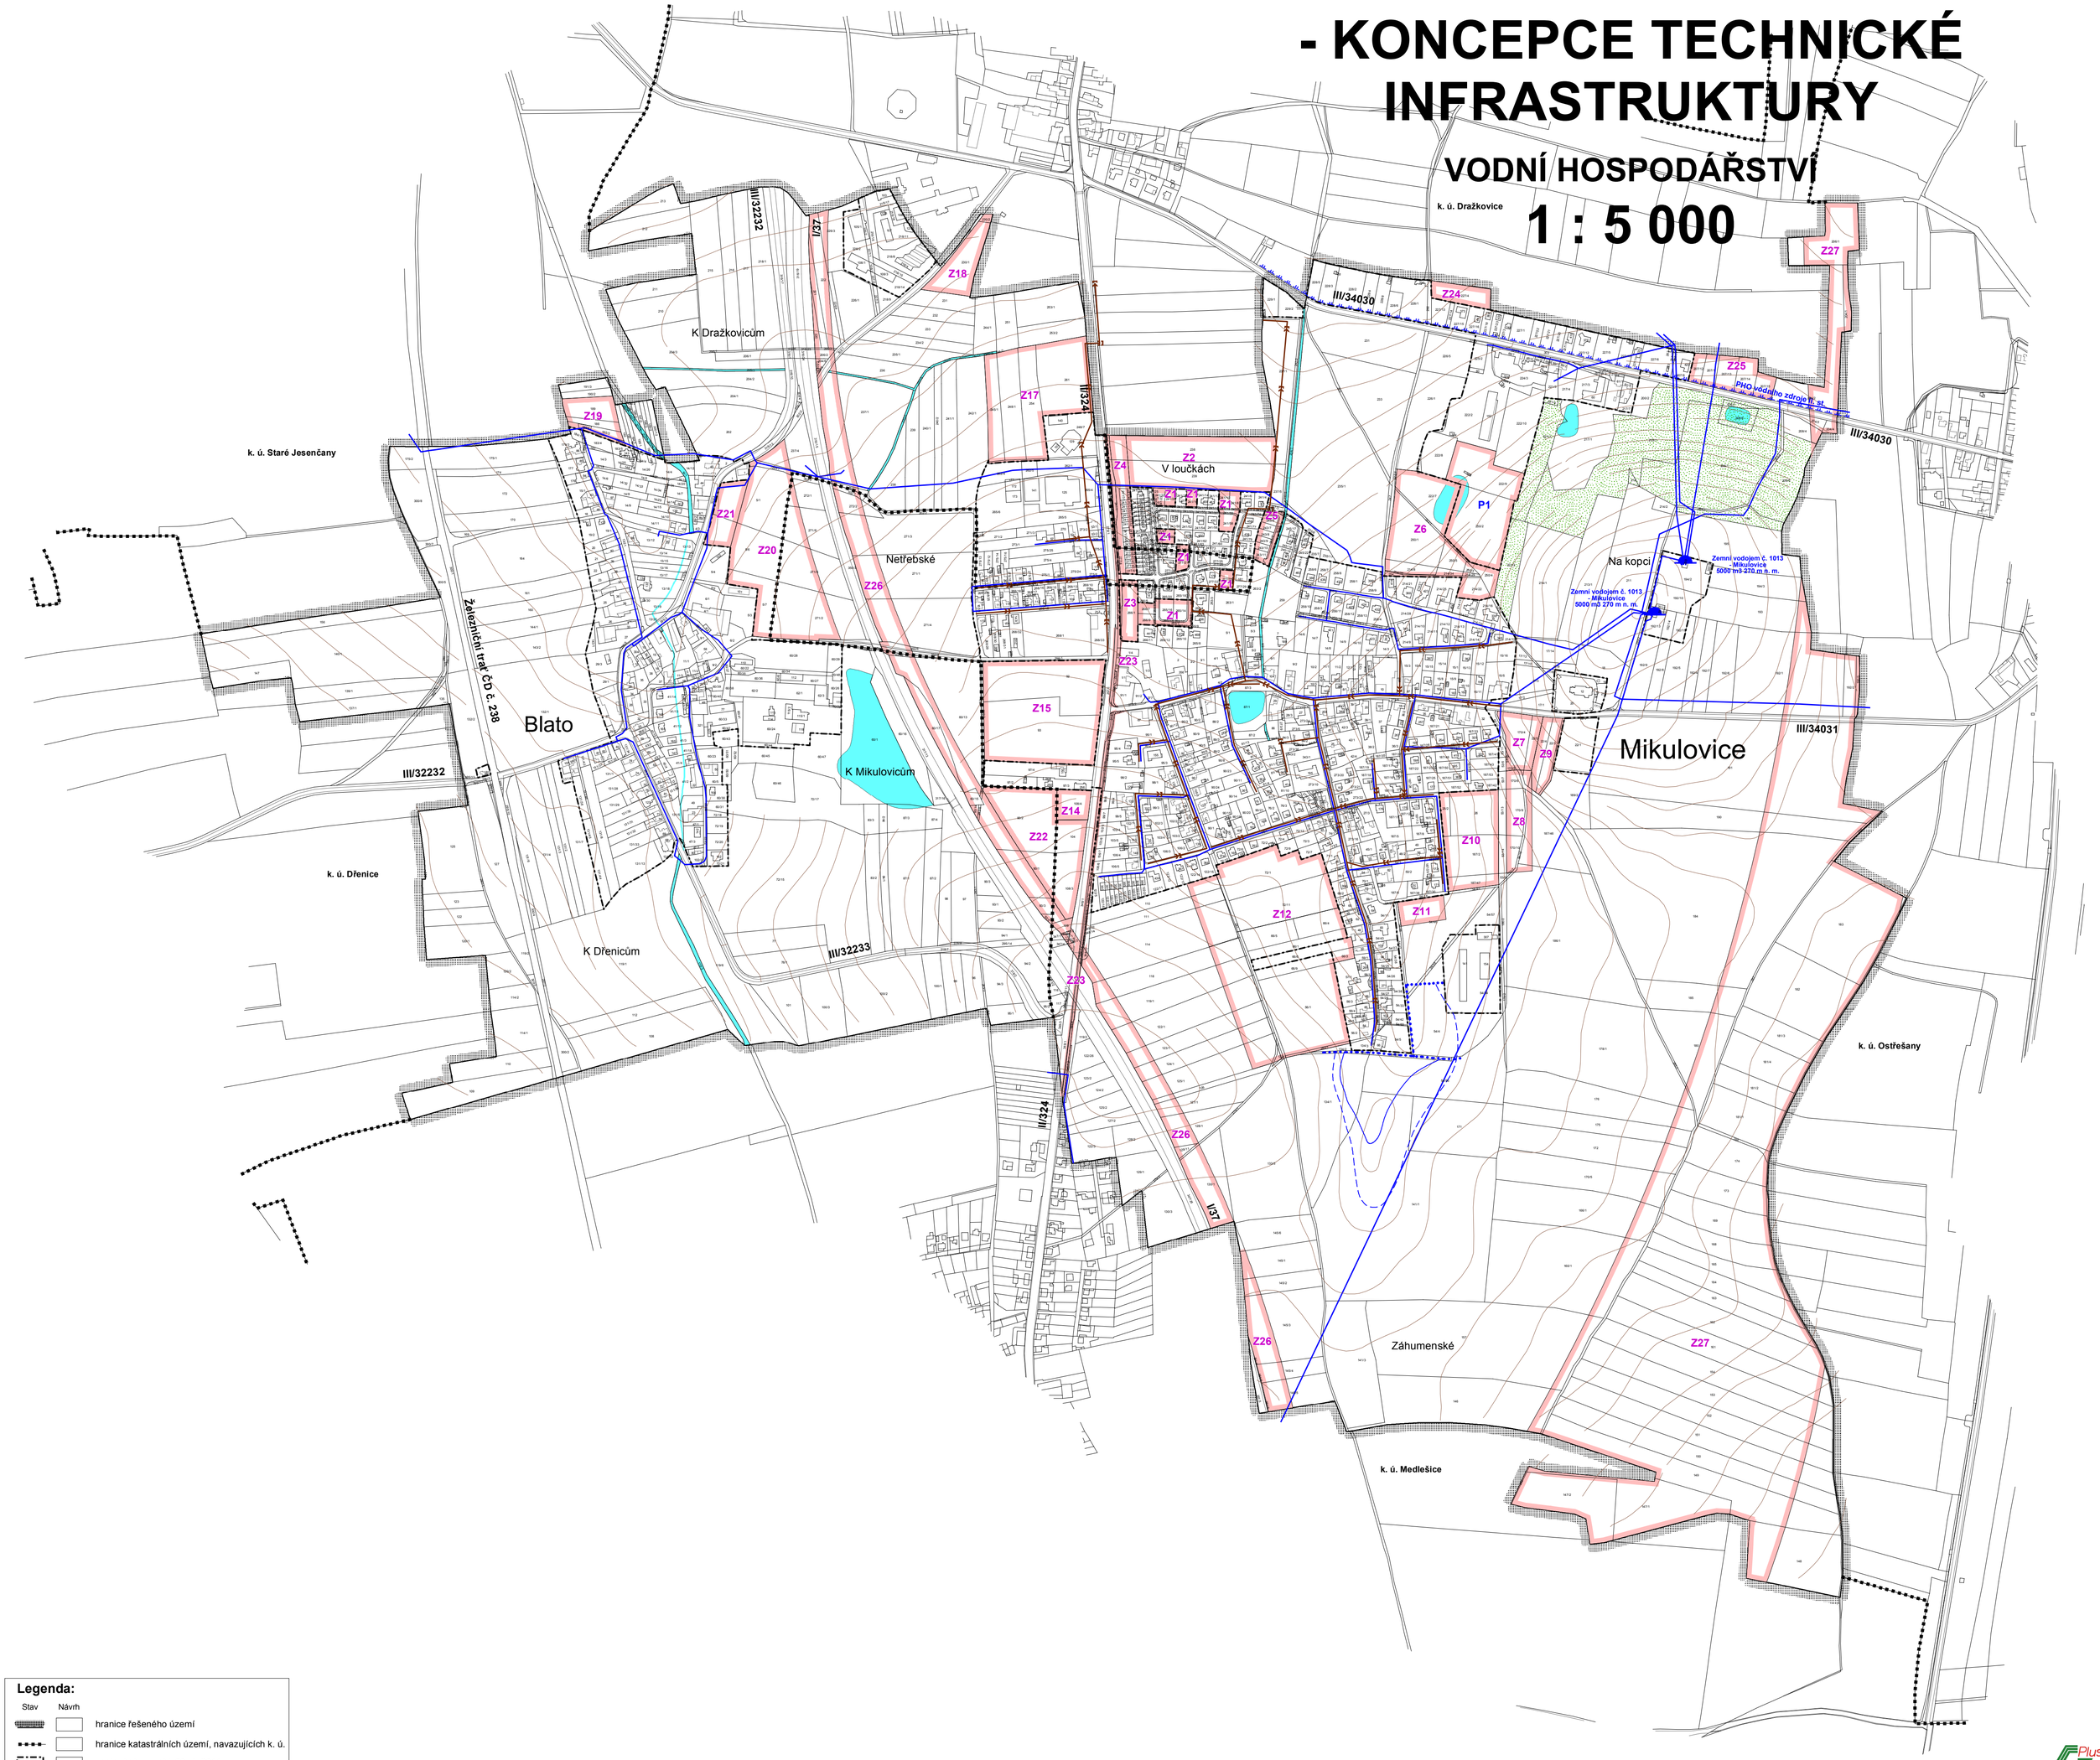

Legenda:

Stav	Návrh	
		hranice řešeného území
		hranice katastrálních území, navazujících k. ú.
		zastavěné území k 30. 4. 2011
	Z1	zastavitelné plochy
	P1	plochy přestavby
		trasa vodovodu
		zemní vodojem
		hranice PHO vodního zdroje II. st.
		kanalizace jednotná
		hráz suchého poldru
		hranice rozlivu
		plochy lesů hospodářských
		vodní plochy a toky

DIGITÁLNÍ ZPRACOVÁNÍ A TISK GPlus

Hlavní projektant : Ing. arch. Petr Kopecký

Vypracoval	Vodní hosp.	Elektrorozvody	Plynovody	ZPF	ÚSES
Ing. arch. P. Kopecký	převzato	Ant. Liška	převzato	Ing. arch. P. Kopecký	převzato

Investor	Obec Mikulovice
Území	k. ú. Mikulovice u Pardubic, k. ú. Blato

PROJEKT PARDUBICE JIRÁSKOVA 1275

ÚP MIKULOVICE

HLAVNÍ VÝKRES - KONCEPCE TECHNICKÉ INFRASTRUKTURY - VODNÍ HOSPODÁŘSTVÍ

Formát	
Měřítko	1 : 5 000
Stupeň	ÚPD
Datum	11/2012
Zak. číslo	2/091/06
Část	

A2.3a